


SOARES DOS REIS

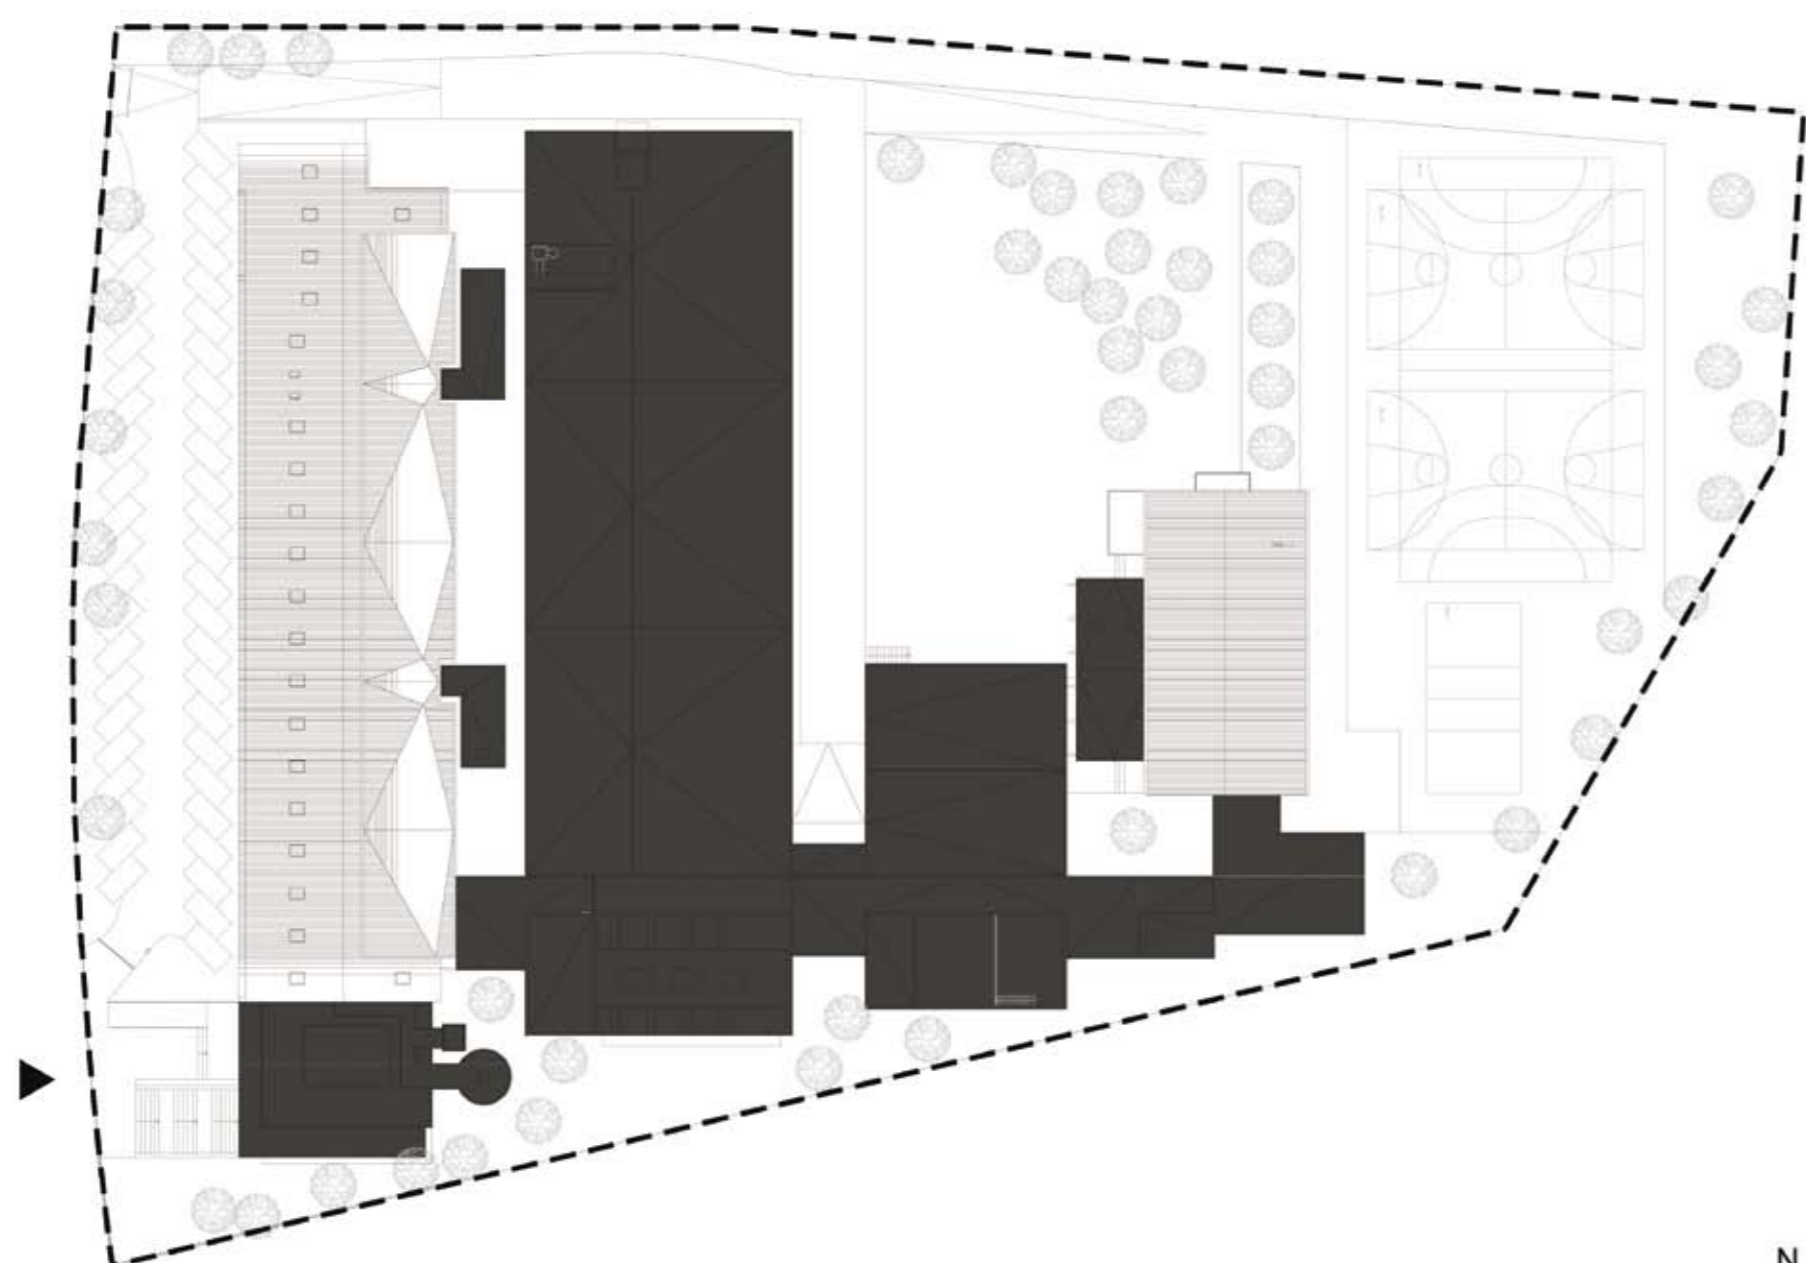

LEGENDA: PLANTA DE IMPLANTAÇÃO

■ CONSTRUÇÃO NOVA



ALÇADO LATERAL (SUL)



ALÇADO LATERAL (NORTE)

TIPOLOGIA DE ESCOLA: MOP | JCETS – ESCOLA INDUSTRIAL E COMERCIAL

NOME: ESCOLA ARTÍSTICA DE SOARES DOS REIS

LOCALIZAÇÃO: BONFIM | PORTO

CAPACIDADE PREVISTA: 44 TURMAS

ARQUITECTURA | COORDENAÇÃO DE PROJECTO: CARLOS PRATA

DATA DO PROJECTO: FASE 0 | 2007-2008

EQUIPAS DE PROJECTO

ESTRUTURAS: CAMACE S.A.

HIDRÁULICA: DIOGO ALPENDURADA – Engenharia Unipessoal, Lda.


GÁS: RODRIGUES GOMES & ASSOCIADOS – Consultores De Engenharia, S.A.

INSTALAÇÕES ELÉCTRICAS: RODRIGUES GOMES & ASSOCIADOS – Consultores De Engenharia, S.A.

CLIMATIZAÇÃO: RODRIGUES GOMES & ASSOCIADOS – Consultores De Engenharia, S.A.

ACÚSTICA: INACOUSTICS – Engenharia Acústica, Vibrações e Ambientes, Lda.

PAISAGISMO: OF Arquitectos Associados, Lda.

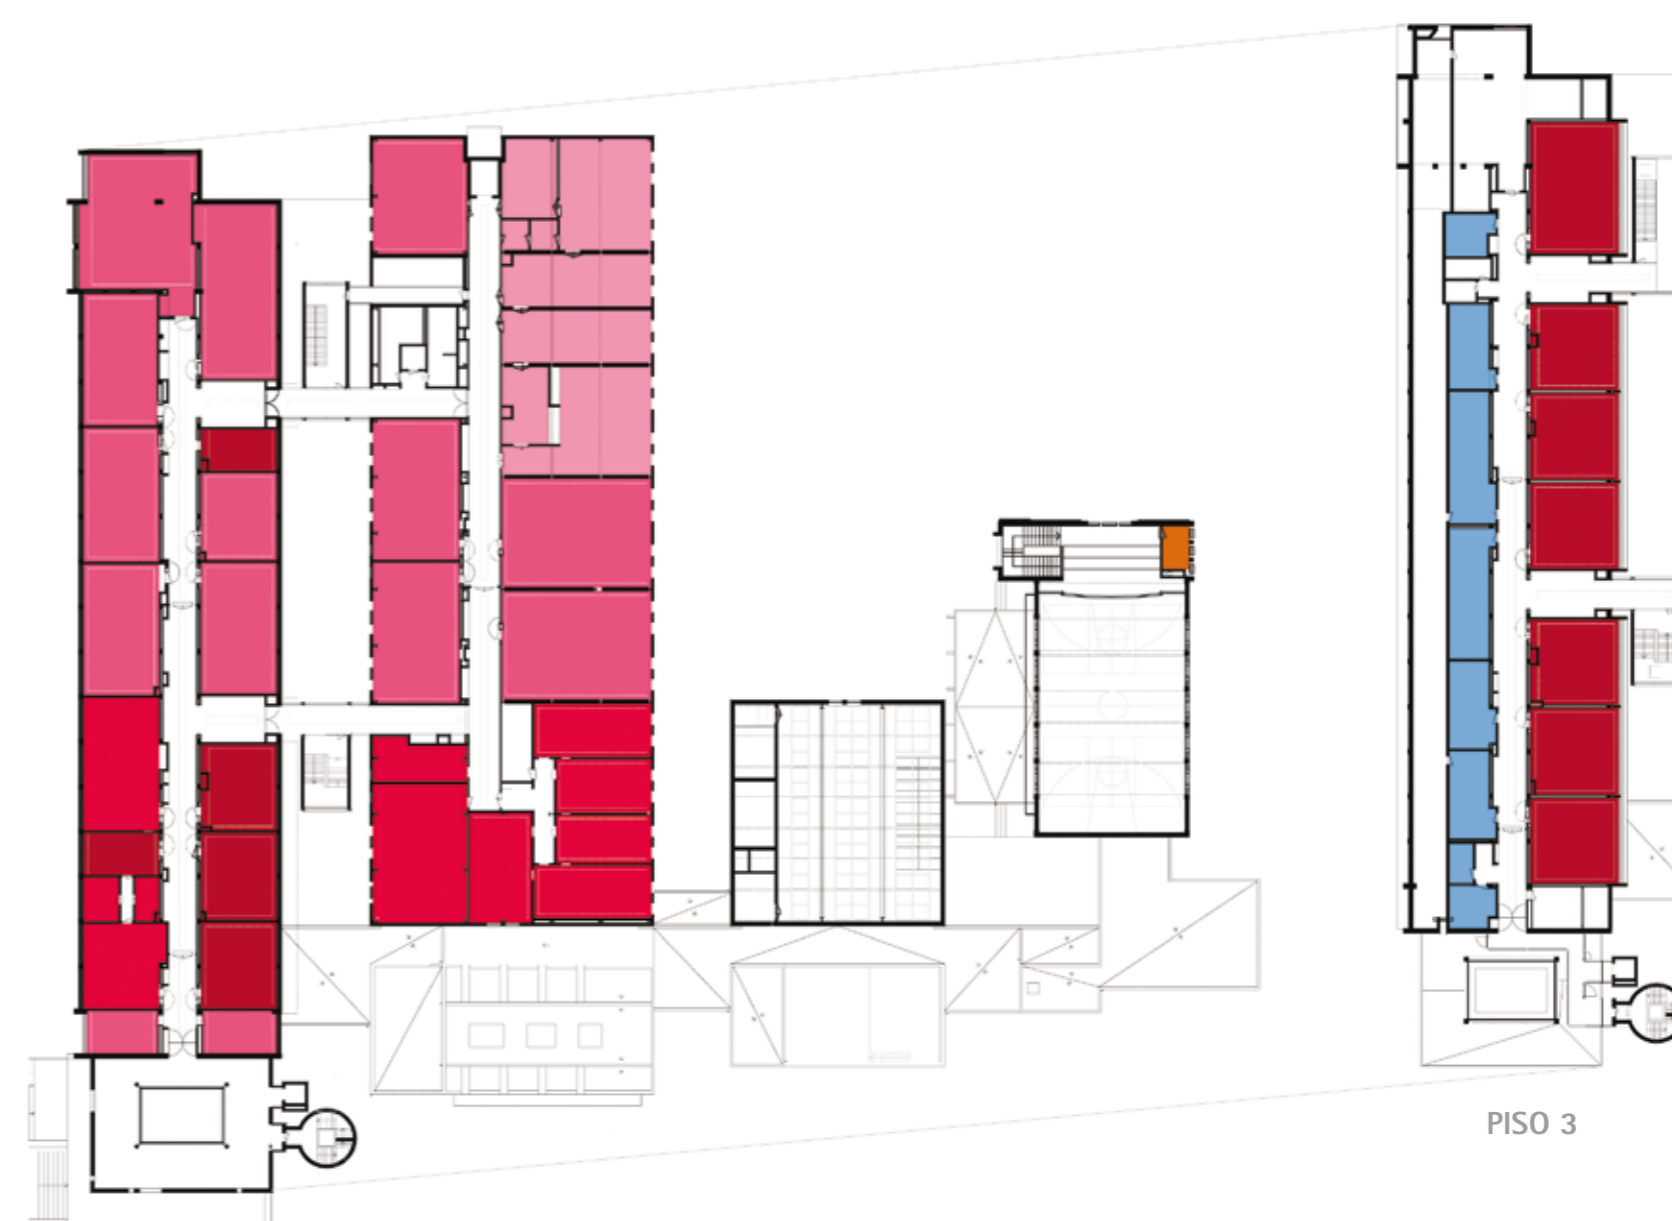

PISO 2



PISO 1



PISO 0

LEGENDA: PISO 0 | PISO 1 | PISO 2

■ SALA DE AULAS	■ ÁREA DESPORTIVA	■ ÁREA DE DOCENTES ÁREA ADMINISTRATIVA
■ CIÊNCIA & TECNOLOGIAS	■ ÁREA SOCIAL RESTAURAÇÃO	■ CENTRO NOVAS OPORTUNIDADES
■ ARTES	■ BIBLIOTECA POLIVALENTE	
■ OFICINAS		