


D. DINIS

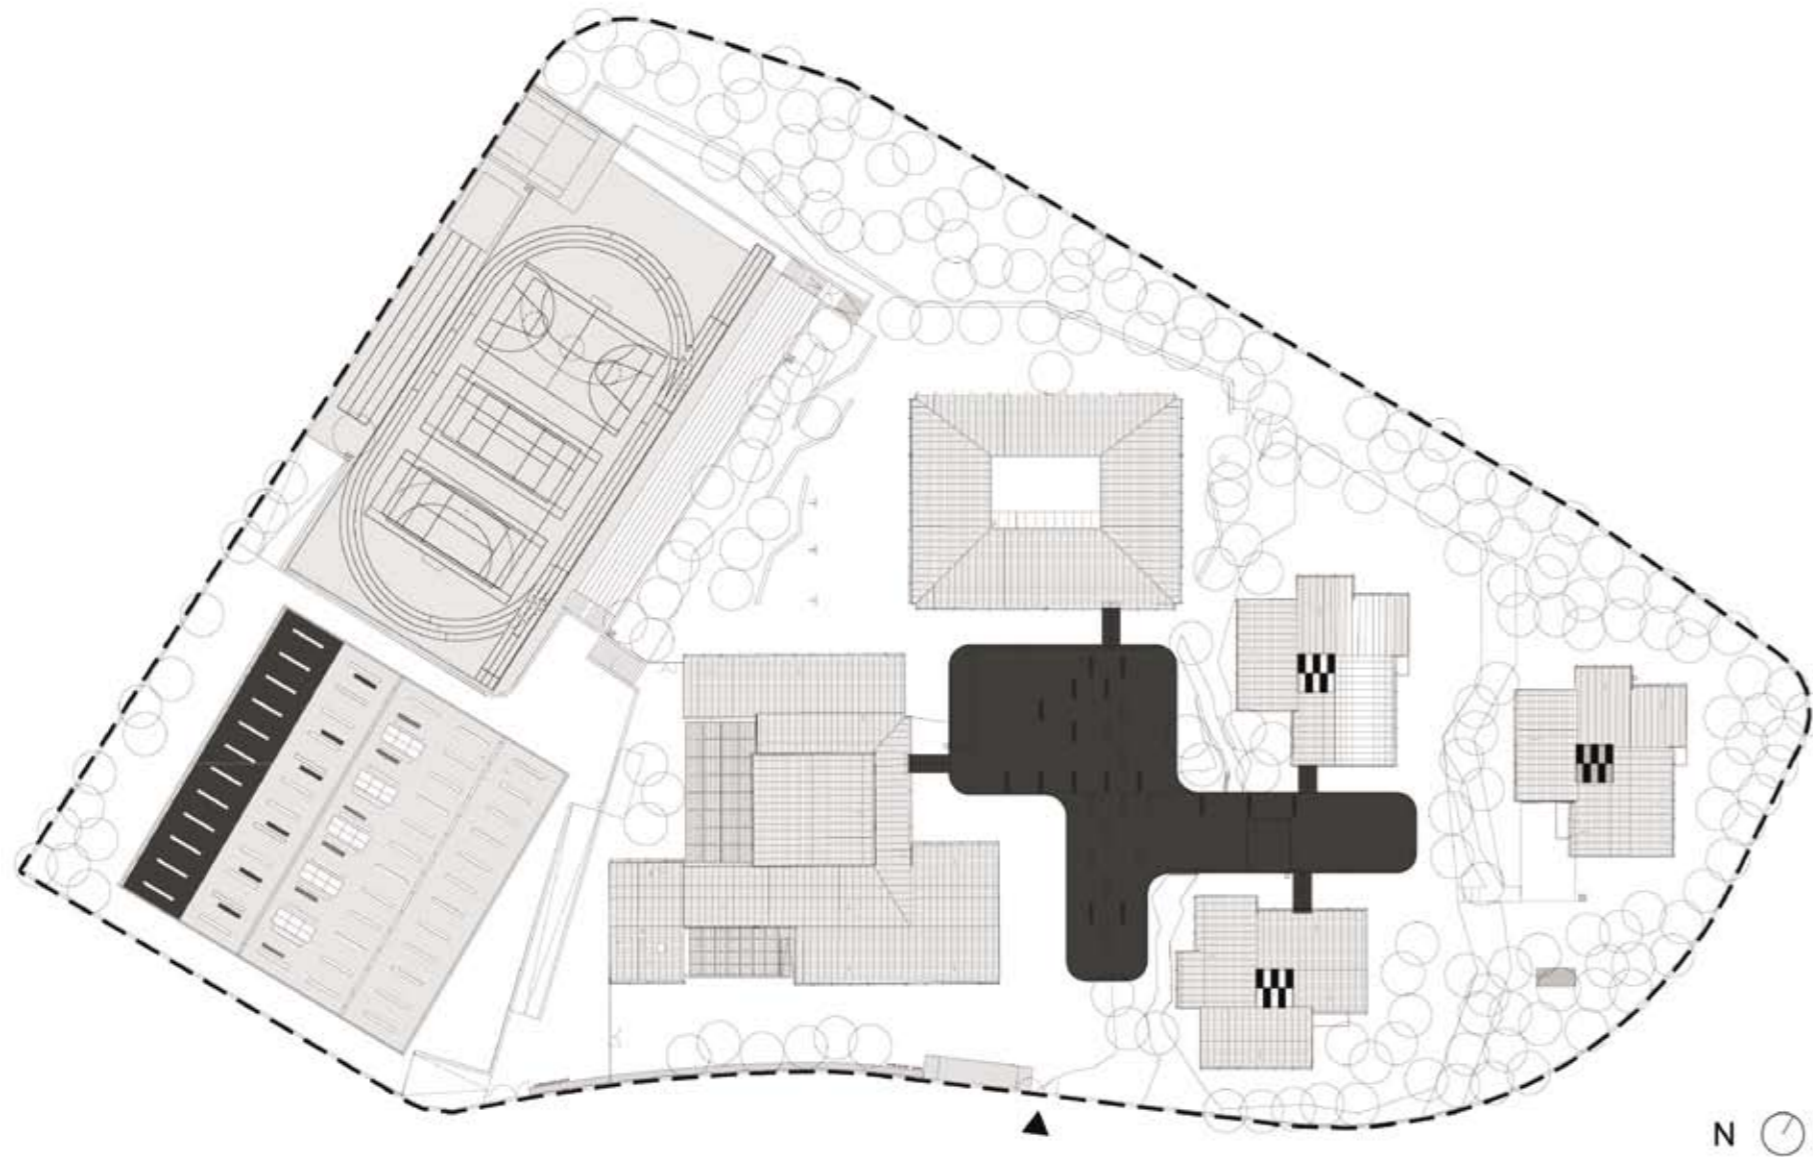

LEGENDA: PLANTA DE IMPLANTAÇÃO

■ CONSTRUÇÃO NOVA



TIPOLOGIA DE ESCOLA: PAVILHONAR | BASE LICEAL

NOME: ESCOLA SECUNDÁRIA DE D. DINIS

LOCALIZAÇÃO: LISBOA

CAPACIDADE PREVISTA: 42 TURMAS

ARQUITECTURA | COORDENAÇÃO DE PROJECTO: BAK GORDON ARQUITECTOS, LDA.

DATA DO PROJECTO: FASE 0 | 2007-2008

EQUIPAS DE PROJECTO

DEMOL. | FUND. | CONTENÇÕES | ESTRUTURAS: BETAR | Estudos e Projectos de Estabilidade, Lda.

ÁGUAS | ESGOTOS | SERV. INCÊNDIOS: BETAR | Estudos e Projectos de Estabilidade, Lda.

GÁS: LMSA | Engenharia de Edifícios, S.A.

INSTALAÇÕES ELÉTRICAS: LMSA | Engenharia de Edifícios, S.A.

SEGURANÇA INTEGRADA: LMSA | Engenharia de Edifícios, S.A.

CLIMATIZAÇÃO | VENTILAÇÃO | TÉRMICA: LMSA | Engenharia de Edifícios, S.A.

CERTIF. ENERGÉTICA: LMSA | Engenharia de Edifícios, S.A.

ACÚSTICA: LMSA | Engenharia de Edifícios, S.A.

RESÍDUOS SÓLIDOS: LMSA | Engenharia de Edifícios, S.A.


PAISAGISMO: PROAP | Estudos e Projectos de Arquitectura Paisagista, Lda.



PISO 1



PISO 0

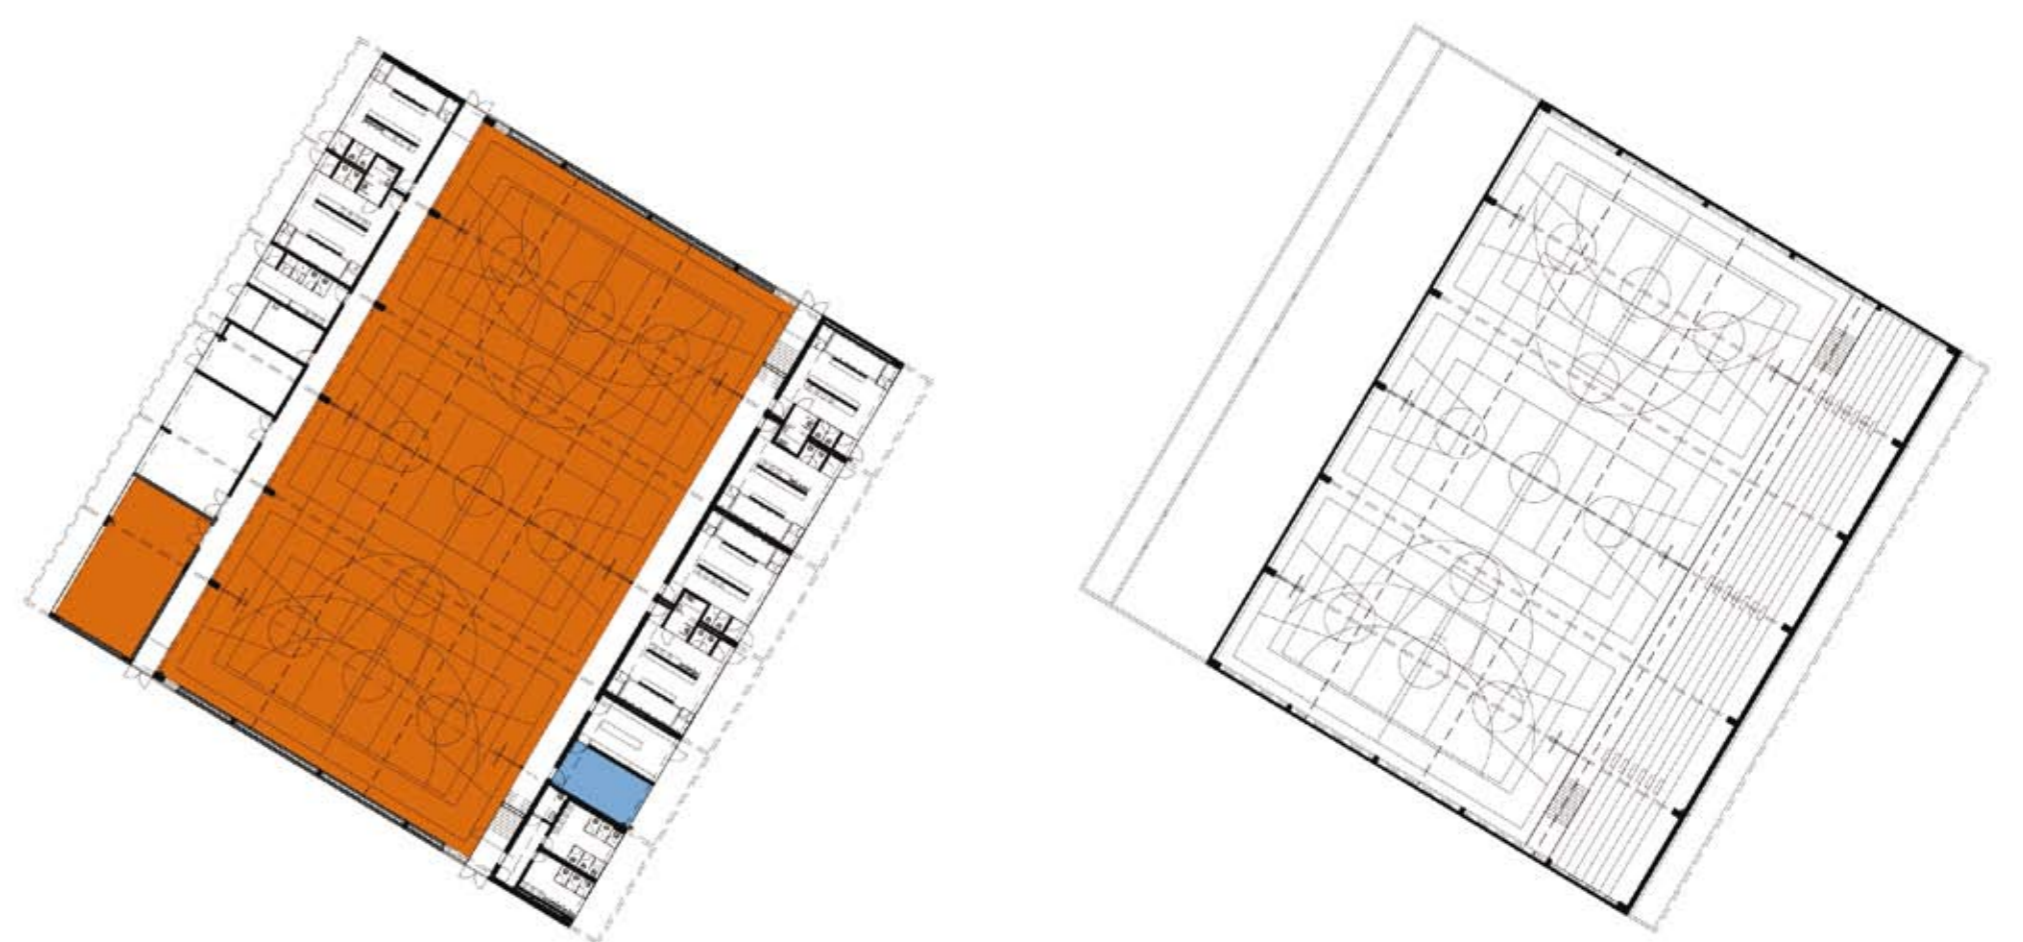

PISO 0 e 1 | PAVILHÃO DESPORTIVO

LEGENDA: PISO 0 e 1 | PAVILHÃO DESPORTIVO | PISO 0 | PISO 1

■ SALA DE AULAS	■ ÁREA DESPORTIVA	■ ÁREA DE DOCENTES ÁREA ADMINISTRATIVA
■ CIÊNCIA & TECNOLOGIAS	■ ÁREA SOCIAL RESTAURAÇÃO	■ CENTRO NOVAS OPORTUNIDADES
■ ARTES	■ BIBLIOTECA POLIVALENTE	
■ OFICINAS		