


D. JOÃO DE CASTRO


ESCOLA SECUNDÁRIA DE FONSECA BENEVIDES

CINEL - CENTRO DE FORMAÇÃO PROFISSIONAL
DA INDÚSTRIA ELECTRÓNICA

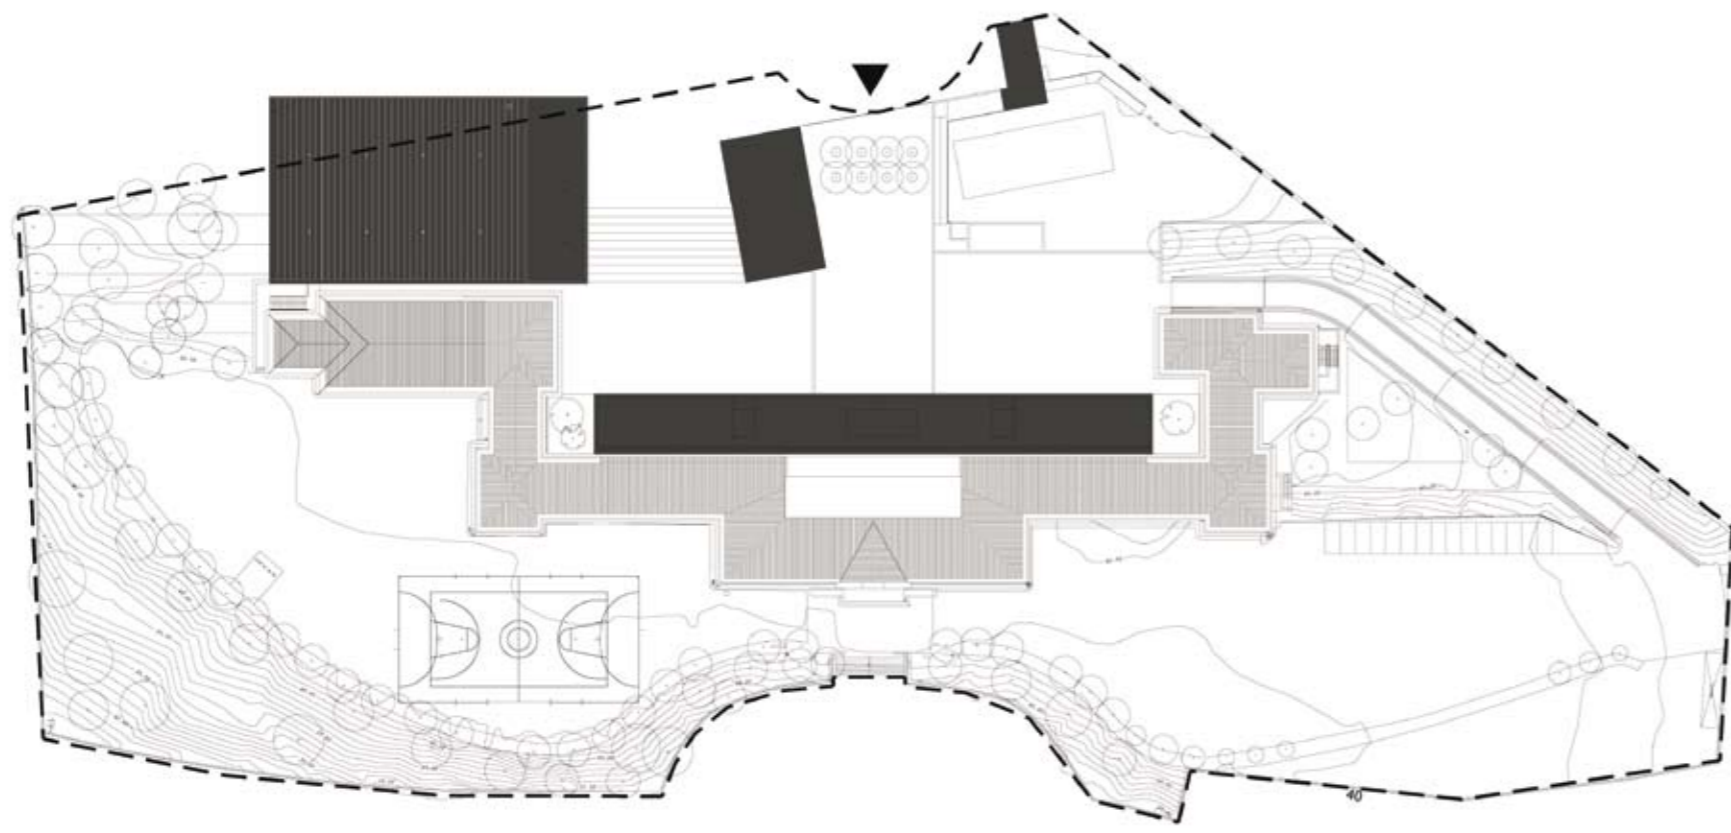

LEGENDA: PLANTA DE IMPLANTAÇÃO


■ CONSTRUÇÃO NOVA

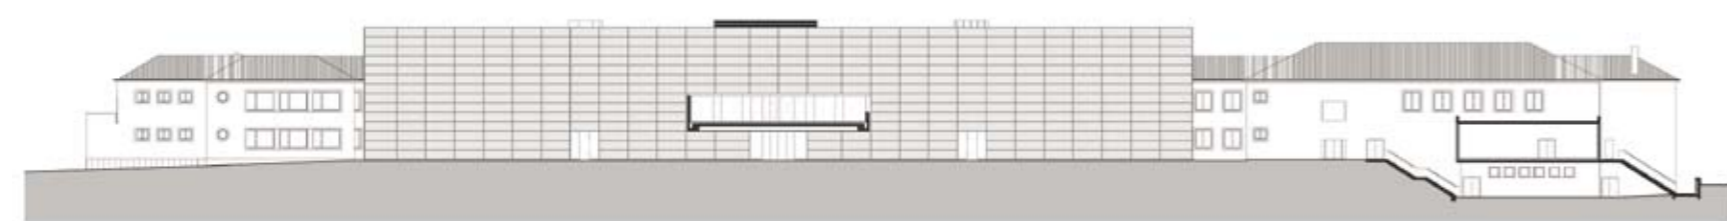

ALÇADO PRINCIPAL (NORTE)



ALÇADO POSTERIOR (SUL)

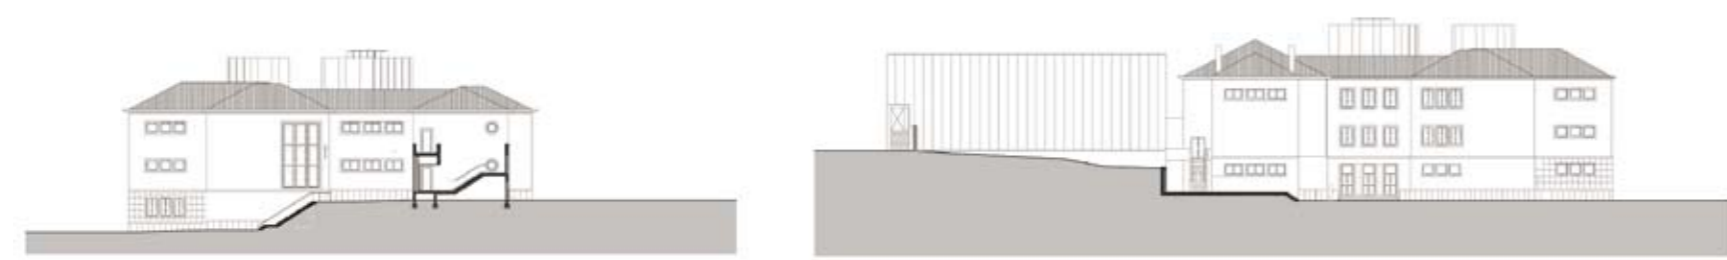

ALÇADO NASCENTE | ALÇADO POENTE

TIPOLOGIA DE ESCOLA: MOP | JCETS – LICEU

NOME: PÓLO DE EDUCAÇÃO E FORMAÇÃO PROFISSIONAL D. JOÃO DE CASTRO
ESCOLA SECUNDÁRIA DE FONSECA BENEVIDES
CINEL – CENTRO DE FORMAÇÃO PROFISSIONAL DA INDÚSTRIA ELECTRÓNICA

LOCALIZAÇÃO: ALCÂNTARA | LISBOA


CAPACIDADE PREVISTA: 36 TURMAS

ARQUITECTURA | COORDENAÇÃO DE PROJECTO: GONÇALO BYRNE, ARQUITECTOS, LDA.

DATA DO PROJECTO: FASE 0 | 2007-2008

EQUIPAS DE PROJECTO


DEMOL. | FUND. | CONTENÇÕES | ESTRUTURAS: BETAR | Estudos e Projectos de Estabilidade, Lda.
ÁGUAS | ESGOTOS | SERV. INCÊNDIOS: GRADE RIBEIRO | Estudos, Projectos e Consultoria, Lda.
GÁS: A. TEIXEIRA | Gás Engenharia
INSTALAÇÕES ELÉCTRICAS: JOULE | Projectos, Estudos e Coordenação, Lda.
SEGURANÇA INTEGRADA: MULTITEC | Consultores Técnicos Associados, Lda.
CLIMATIZAÇÃO | VENTILAÇÃO | TÉRMICA: JOSÉ GALVÃO TELES | Engenheiros Lda.
CERTIF. ENERGÉTICA: NATURALWORKS | Projectos de Engenharia Unipessoal, Lda.
ACÚSTICA: NATURALWORKS | Projectos de Engenharia Unipessoal, Lda.
RESÍDUOS SÓLIDOS: ANA DUARTE | Eng.º
PAISAGISMO: GONÇALO BYRNE | Arquitectos, Lda.

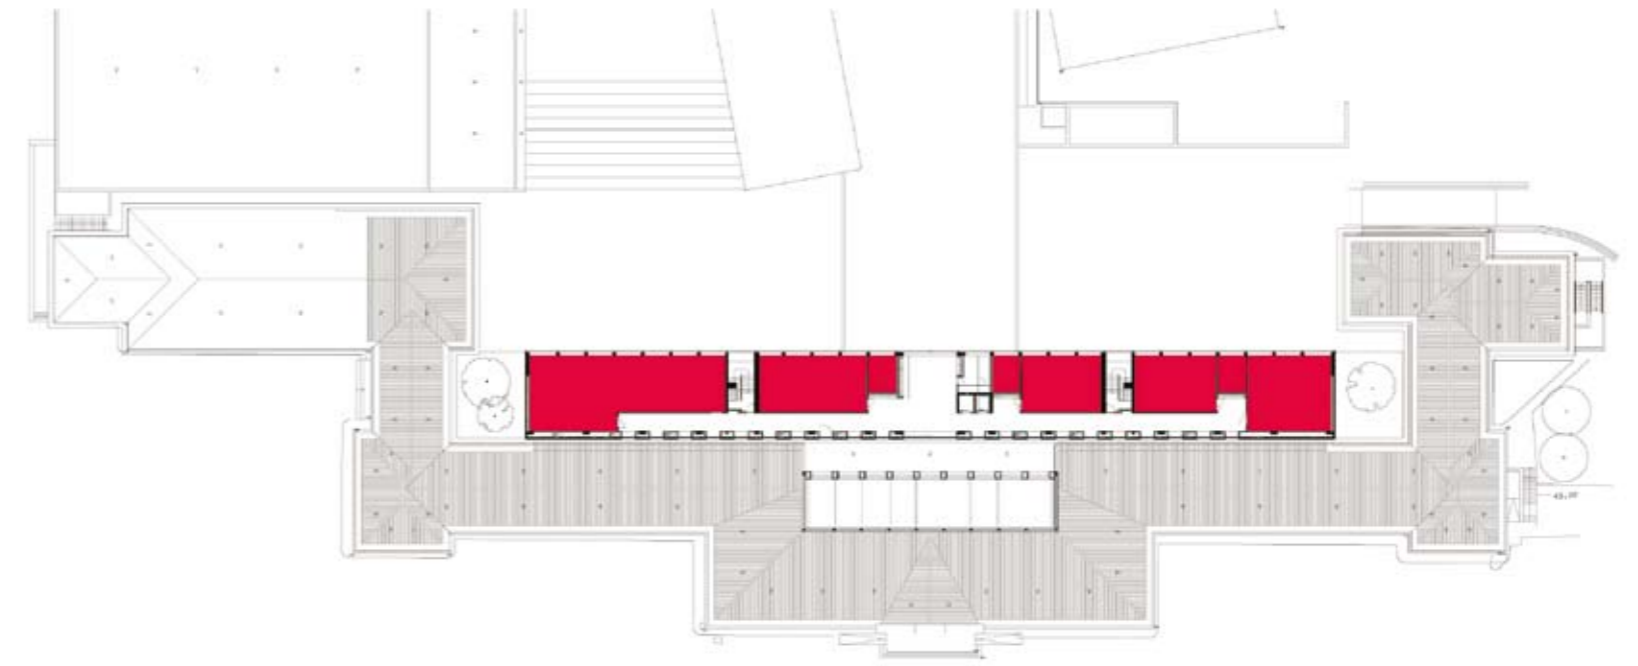


PISO 4



PISO 3

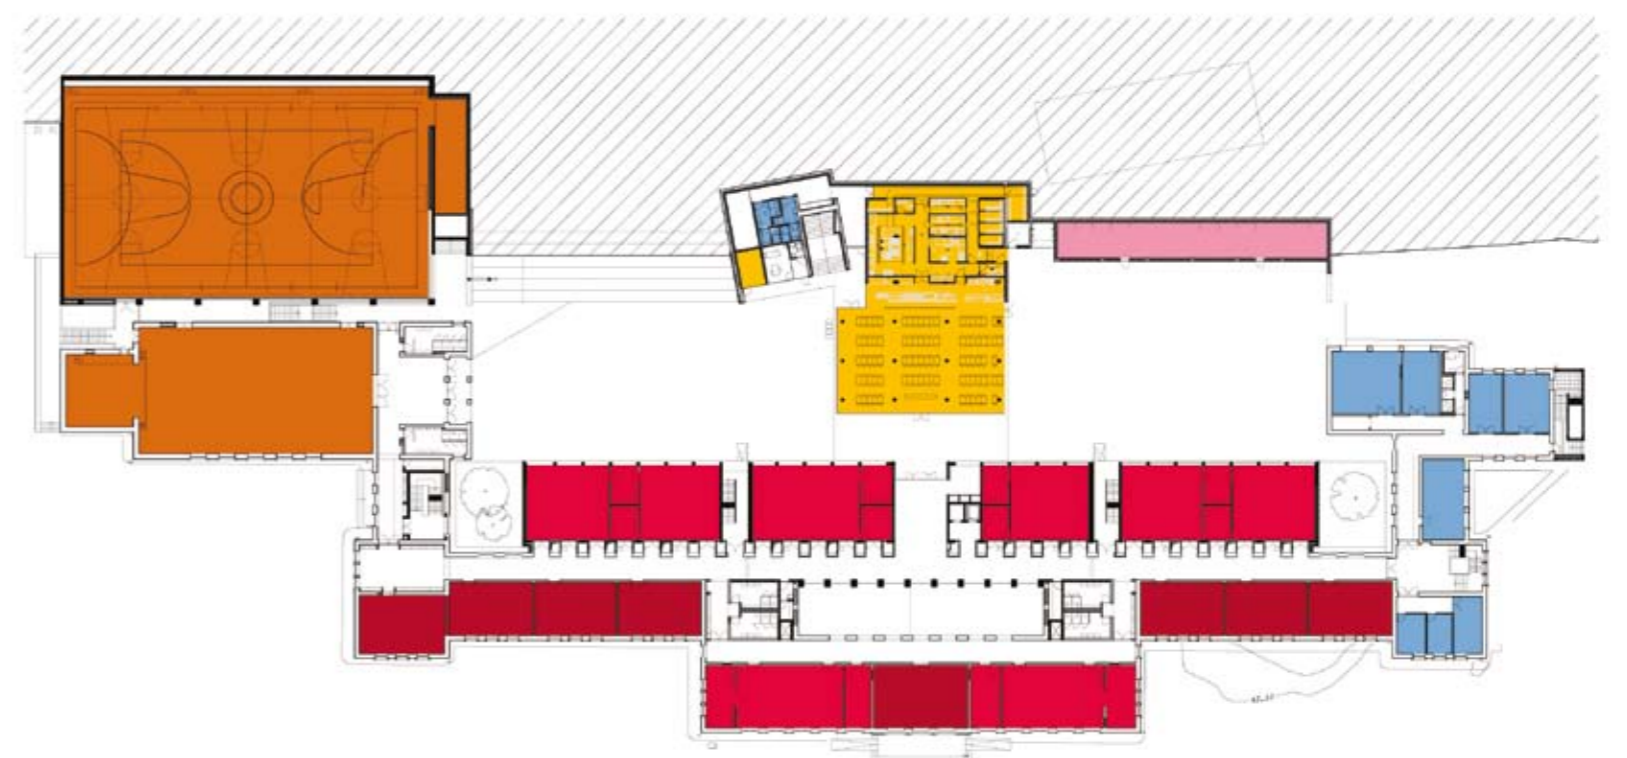

PISO 2

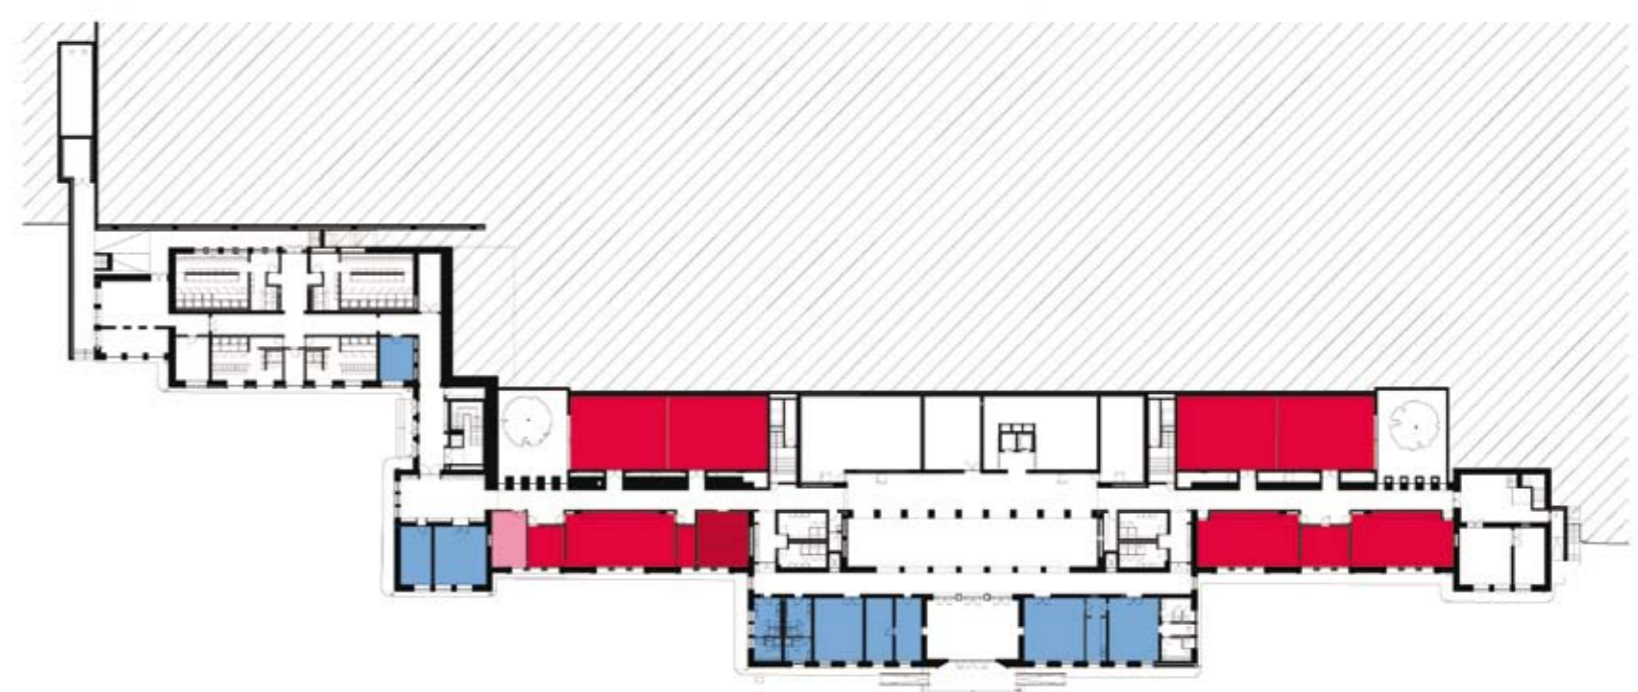

PISO 1

LEGENDA: PISO 1 | PISO 2 | PISO 3 | PISO 4

- | | | |
|-------------------------|-----------------------------|---|
| ■ SALA DE AULAS | ■ ÁREA DESPORTIVA | ■ ÁREA DE DOCENTES
ÁREA ADMINISTRATIVA |
| ■ CIÊNCIA & TECNOLOGIAS | ■ ÁREA SOCIAL RESTAURAÇÃO | ■ CENTRO NOVAS
OPORTUNIDADES |
| ■ ARTES | ■ BIBLIOTECA POLIVALENTE | |
| ■ OFICINAS | | |