

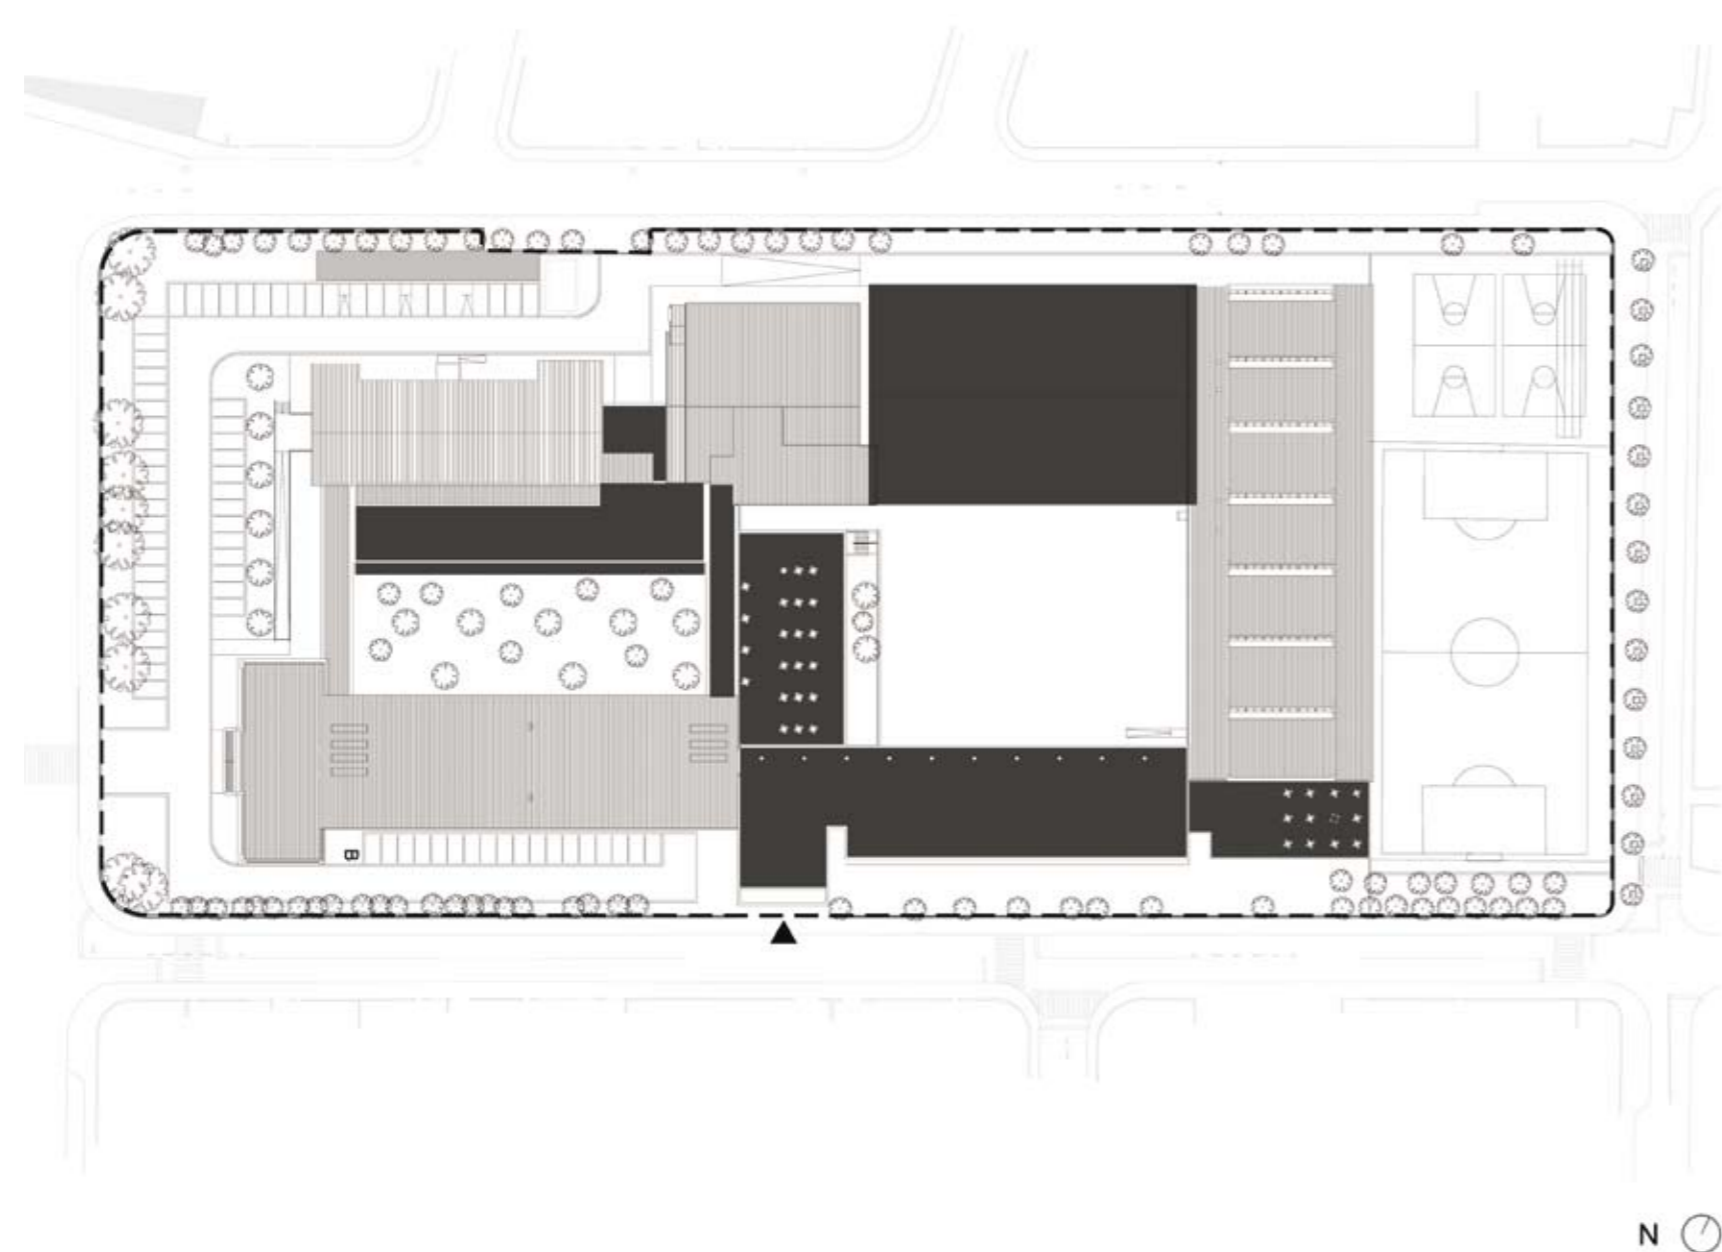


ROCHA PEIXOTO

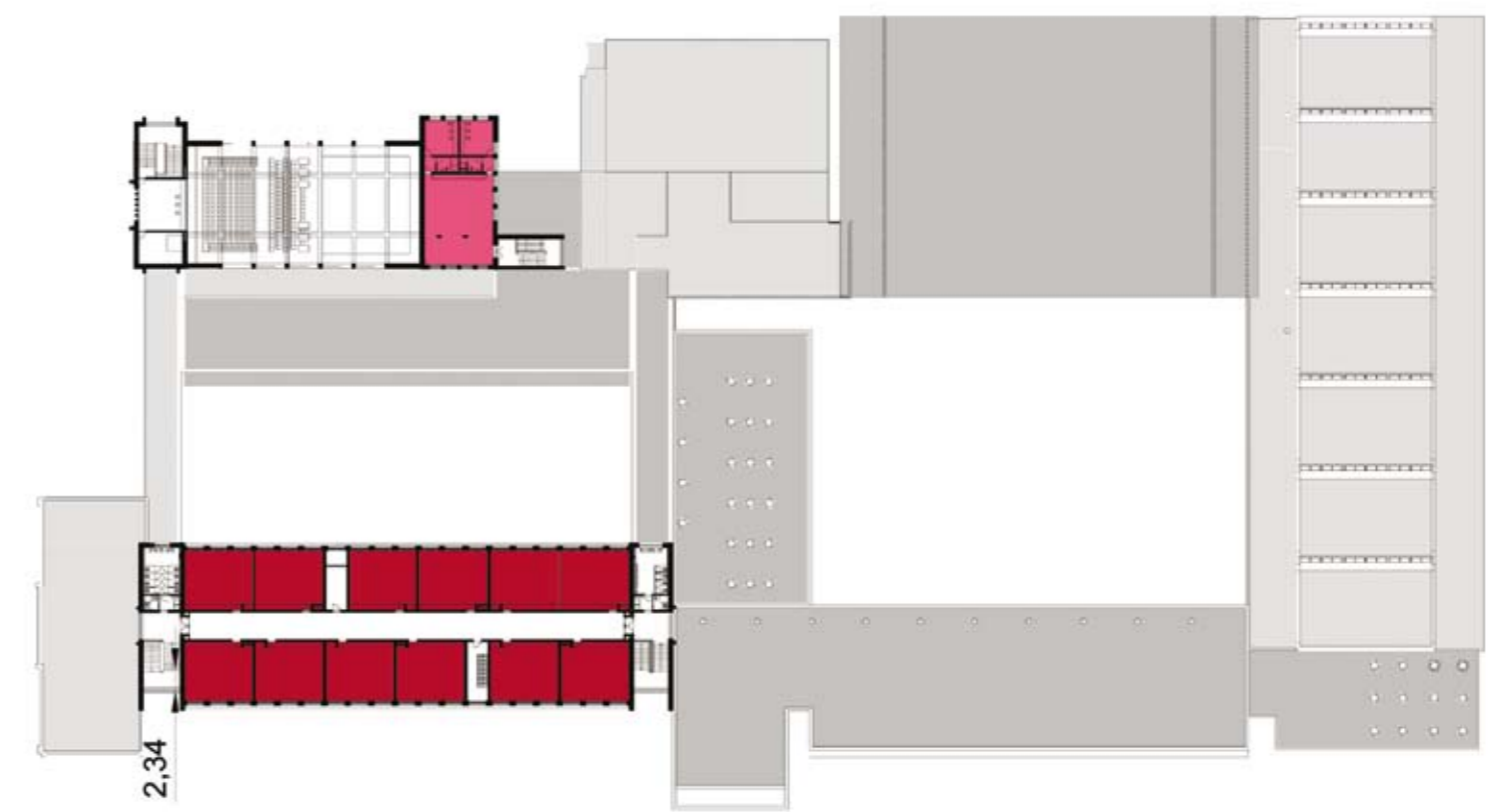


LEGENDA: PLANTA DE IMPLANTAÇÃO


■ CONSTRUÇÃO NOVA

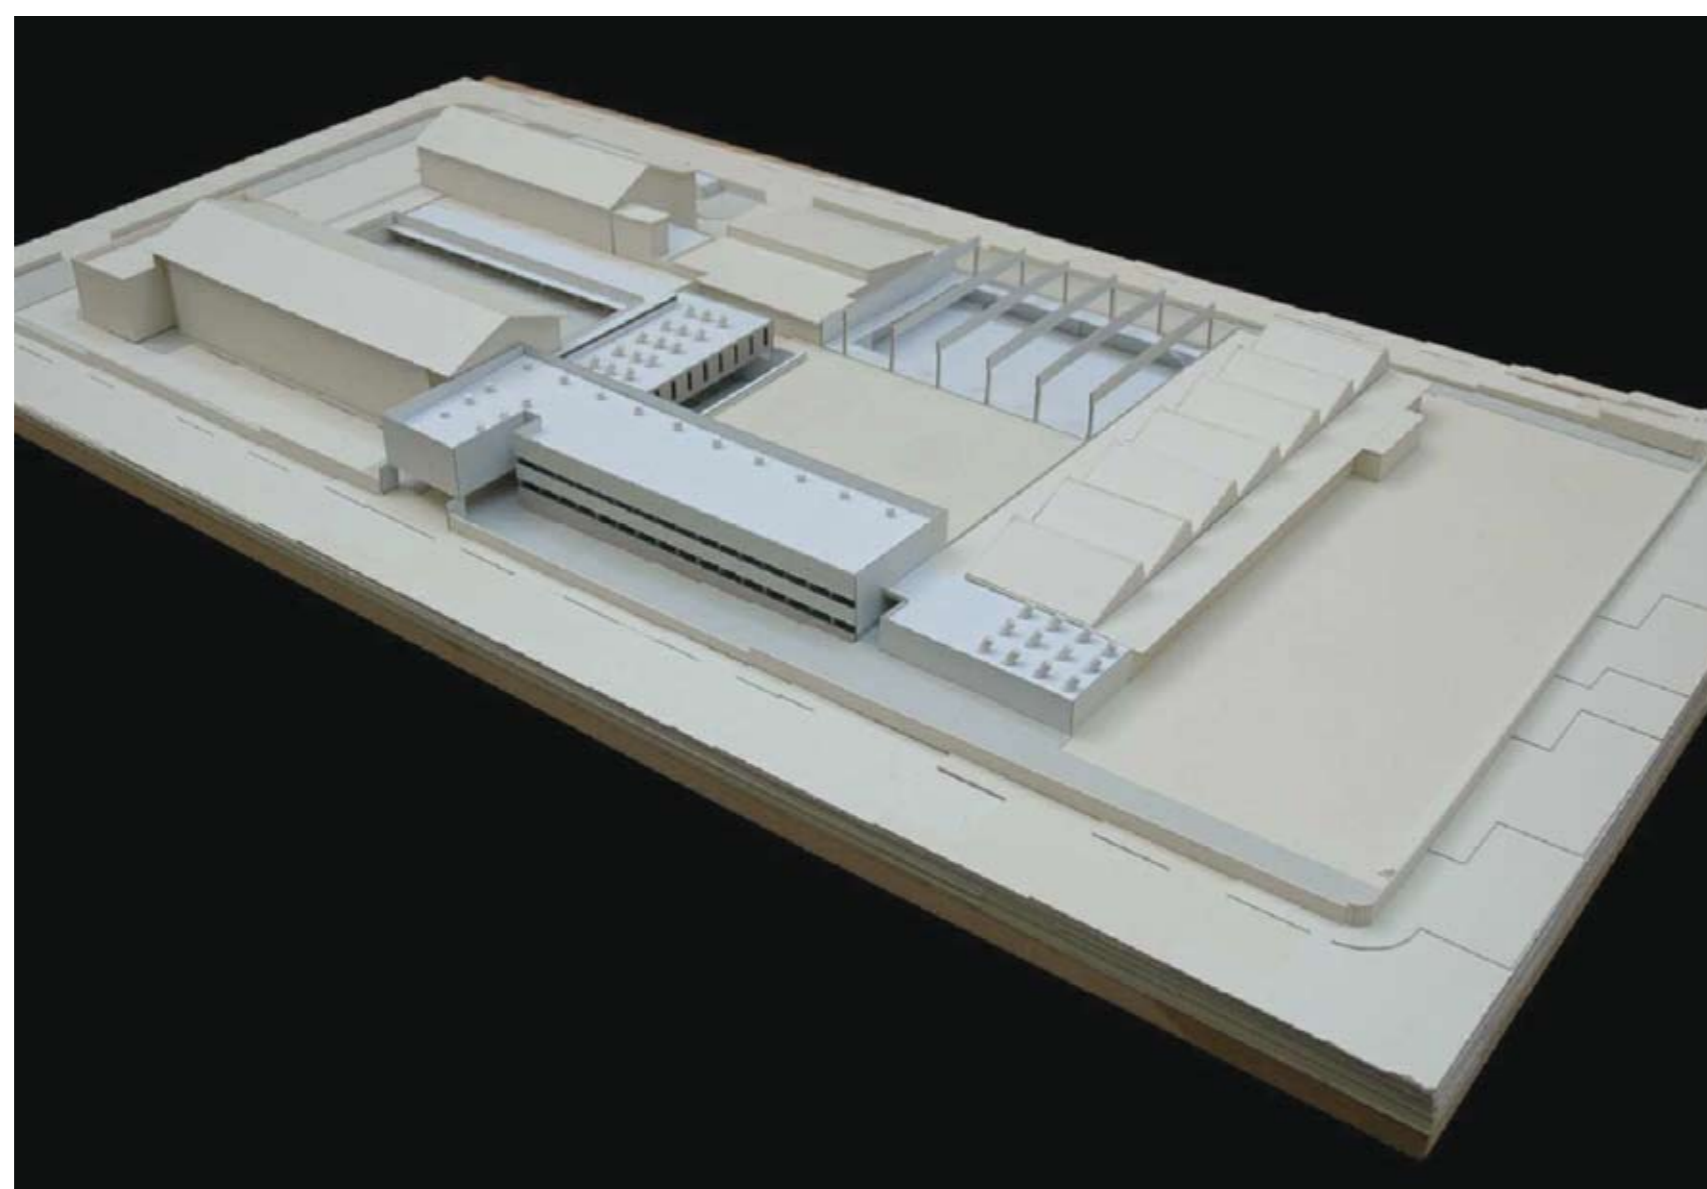

PISO 2

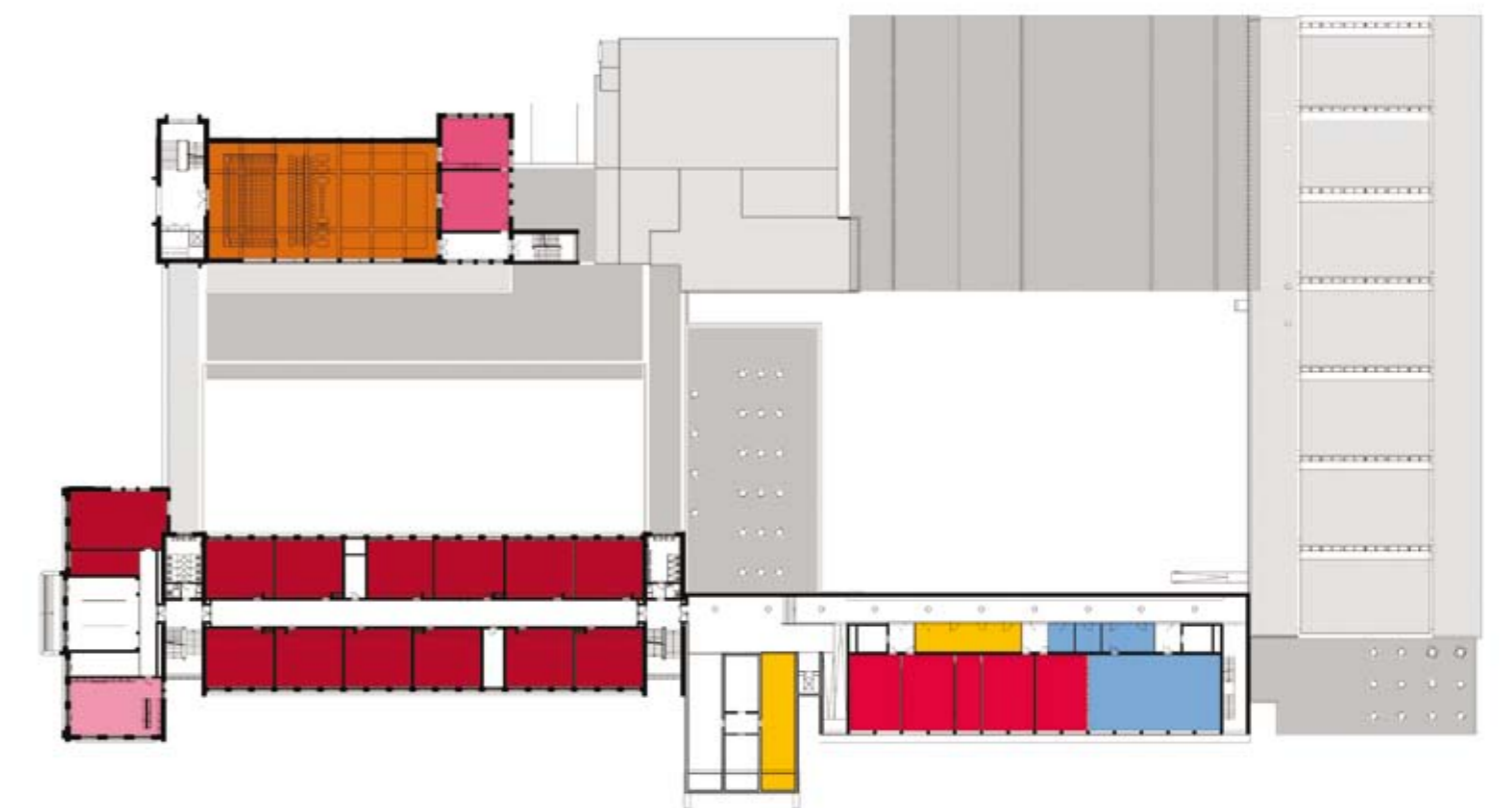

PISO 1

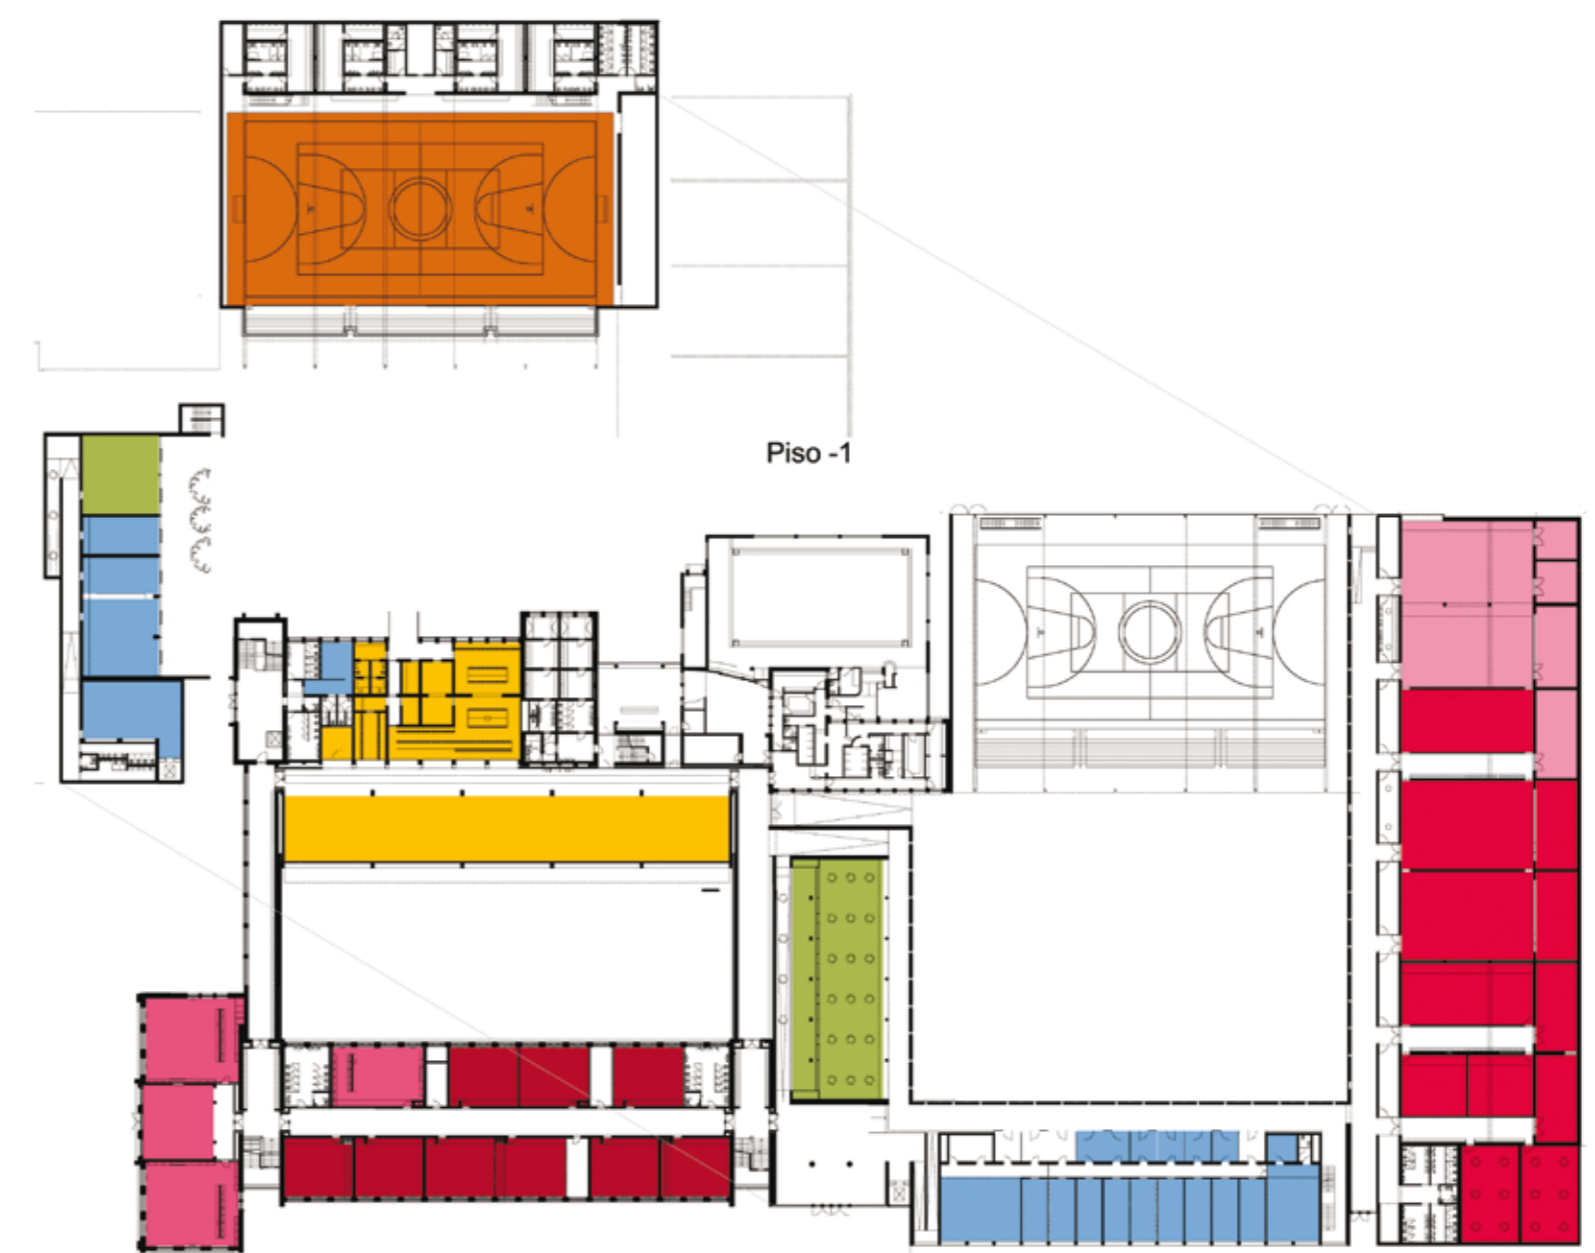

PISO 0

LEGENDA: PISO 0 | PISO 1 | PISO 2

■ SALA DE AULAS	■ ÁREA DESPORTIVA	■ ÁREA DE DOCENTES ÁREA ADMINISTRATIVA
■ CIÊNCIA & TECNOLOGIAS	■ ÁREA SOCIAL RESTAURAÇÃO	■ CENTRO NOVAS OPORTUNIDADES
■ ARTES	■ BIBLIOTECA POLIVALENTE	
■ OFICINAS		

TIPOLOGIA DE ESCOLA: MOP | JCETS – ESCOLA INDUSTRIAL E COMERCIAL

NOME: ESCOLA SECUNDÁRIA DE ROCHA PEIXOTO

LOCALIZAÇÃO: PÓVOA DE VARZIM

CAPACIDADE PREVISTA: 54 TURMAS

ARQUITECTURA | COORDENAÇÃO DE PROJECTO: JOSÉ GIGANTE ARQUITECTO

DATA DO PROJECTO: FASE 1 | 2007-2008

EQUIPAS DE PROJECTO

DEMOL. | FUND. | CONTENÇÕES | ESTRUTURAS: ADÃO DA FONSECA | Eng.º Renato Bastos

ÁGUAS | ESGOTOS | SERV. INCÊNDIOS: ADÃO DA FONSECA | Eng.º Renato Bastos

GÁS: RODRIGUES GOMES & ASSOCIADOS | Eng.º Arnaldo Monteiro

INSTALAÇÕES ELÉCTRICAS: RODRIGUES GOMES & ASSOCIADOS | Eng.º Joaquim Viseu

SEGURANÇA INTEGRADA: RODRIGUES GOMES & ASSOCIADOS | Eng.º Joaquim Viseu

CLIMATIZAÇÃO | VENTILAÇÃO | TÉRMICA: RODRIGUES GOMES & ASSOCIADOS | Eng.º Silva Teixeira

VERIF. RSECE | CERTIFICAÇÃO ENERGÉTICA: RODRIGUES GOMES & ASSOCIADOS | Eng.º Luís Graça

ACÚSTICA: IN ACOUSTICS | Eng.º Octávio

RESÍDUOS SÓLIDOS: RODRIGUES GOMES & ASSOCIADOS | Eng.º António Ferreira

PLANO SEGURANÇA E SAÚDE: RODRIGUES GOMES & ASSOCIADOS | Eng.º António Ferreira

PAISAGISMO: Arqt.º JOSÉ GIGANTE