



JOÃO GONÇALVES ZARCO

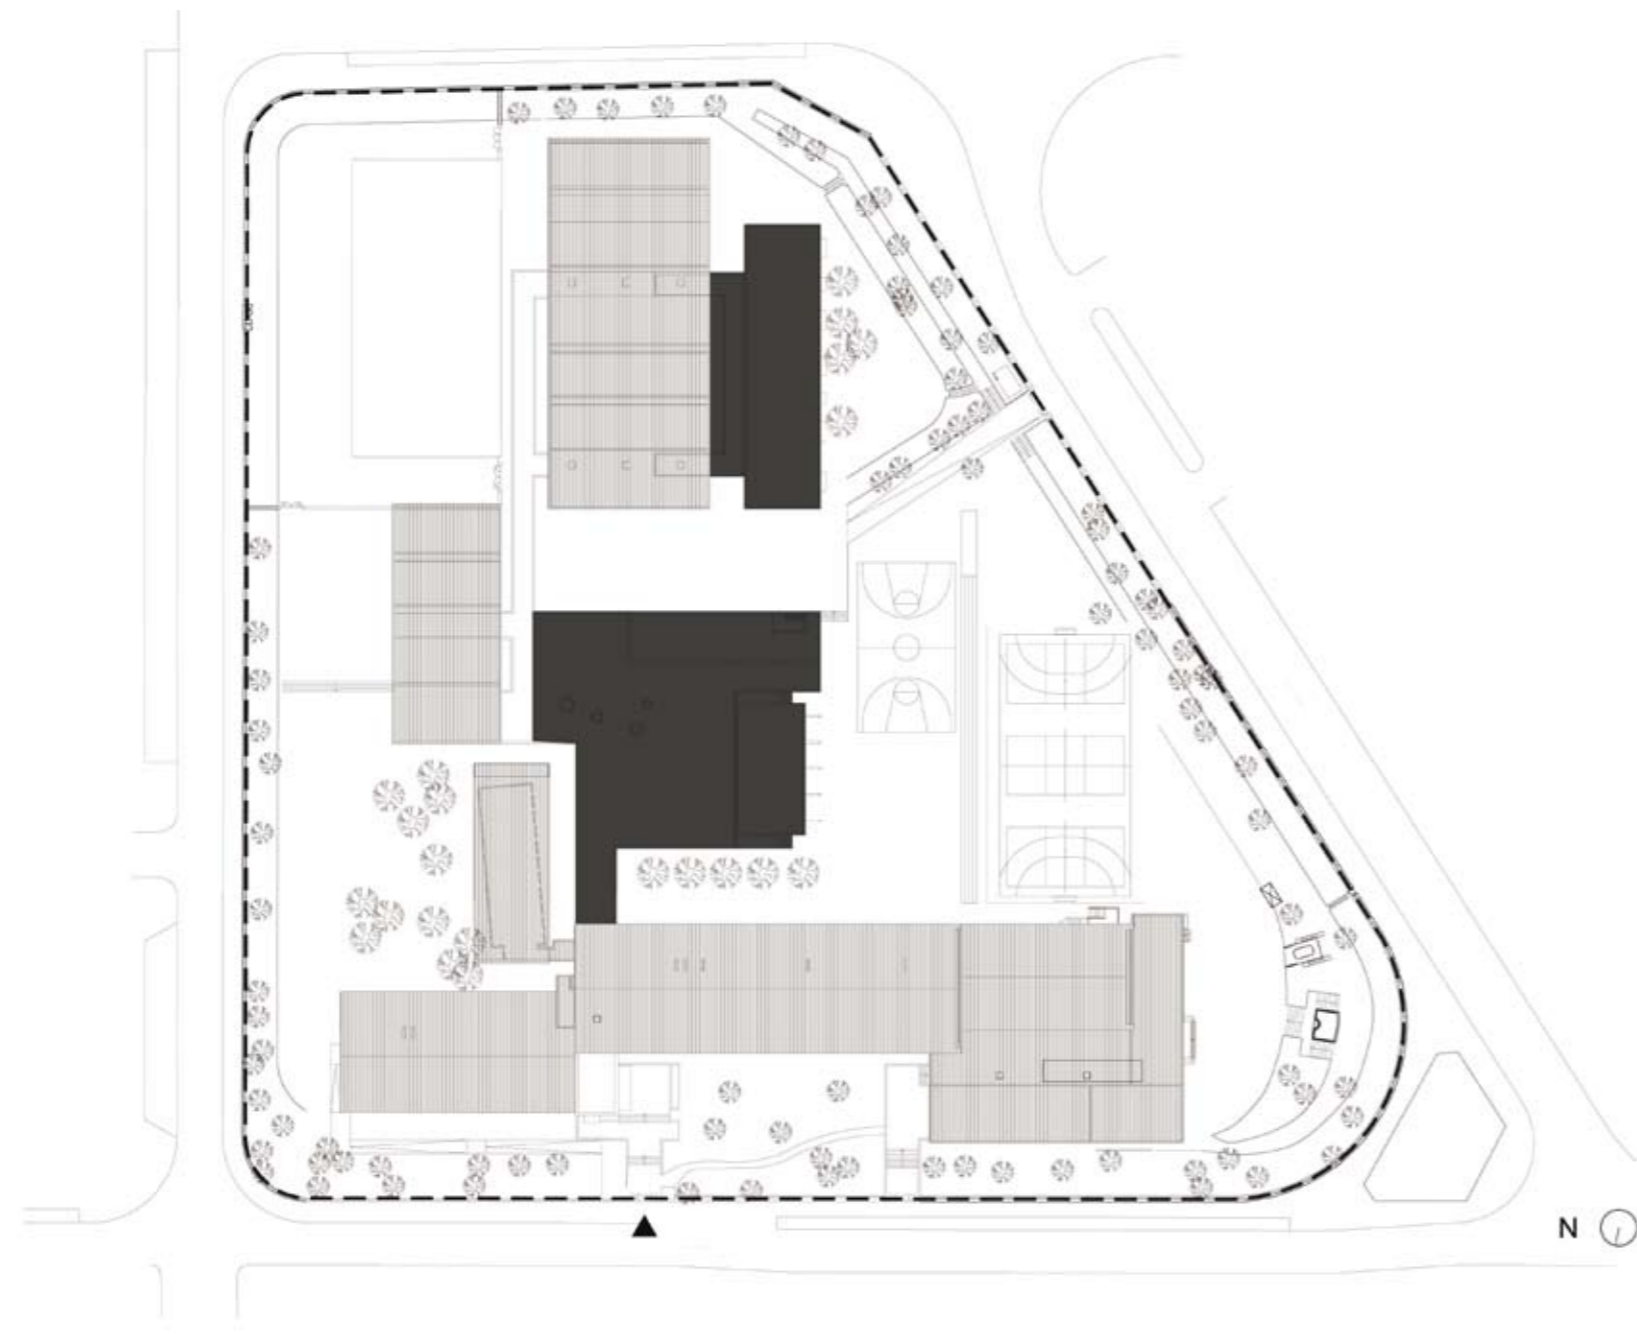


LEGENDA: PLANTA DE IMPLANTAÇÃO

■ CONSTRUÇÃO NOVA

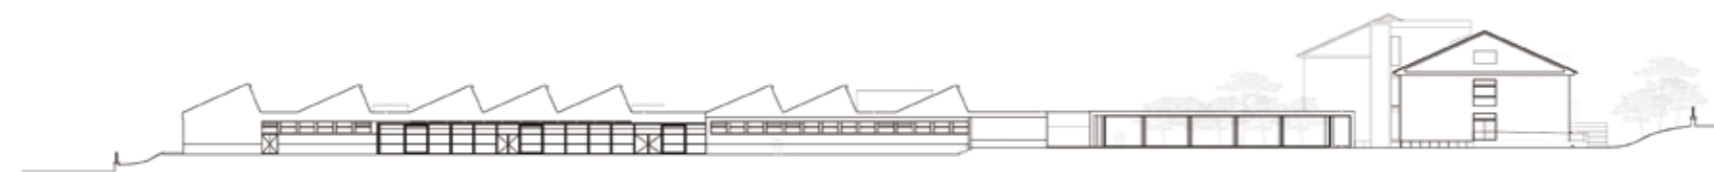

ALÇADO NASCENTE

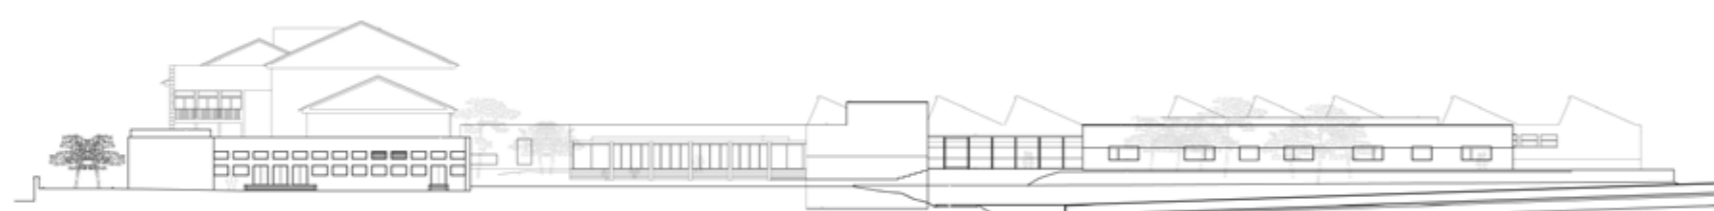

ALÇADO POENTE



ALÇADO SUL

TIPOLOGIA DE ESCOLA: MOP | JCETS – ESCOLA INDUSTRIAL E COMERCIAL

NOME: ESCOLA SECUNDÁRIA DE JOÃO GONÇALVES ZARCO

LOCALIZAÇÃO: MATOSINHOS

CAPACIDADE PREVISTA: 60 TURMAS

ARQUITECTURA | COORDENAÇÃO DE PROJECTO: CARLOS PRATA

DATA DO PROJECTO: FASE 1 | 2007-2008

EQUIPAS DE PROJECTO

DEMOL. | FUND. | CONTENÇÕES | ESTRUTURAS: CAMACE | Eng.º Pedro Costa Pereira

ÁGUAS | ESGOTOS | SERV. INCÊNDIOS: ENG.º DIOGO ALPENDURADA

GÁS: RODRIGUES GOMES E ASSOCIADOS | Eng.º Luís Graça

INSTALAÇÕES ELÉCTRICAS: RODRIGUES GOMES E ASSOCIADOS | Eng.º Luis Couto

SEGURANÇA INTEGRADA: RODRIGUES GOMES E ASSOCIADOS | Eng.º Luis Couto

CLIMATIZAÇÃO | VENTILAÇÃO | TÉRMICA: RODRIGUES GOMES E ASSOCIADOS | Eng.º Luis Graça


VERIF. RSECE | CERTIFICAÇÃO ENERGÉTICA: RODRIGUES GOMES E ASSOCIADOS | Eng.º Luis Graça

ACÚSTICA: IN ACOUSTICS | Eng.º Octávio

RESÍDUOS SÓLIDOS: RODRIGUES GOMES E ASSOCIADOS | Eng.º António Ferreira

PLANO SEGURANÇA E SAÚDE: RODRIGUES GOMES E ASSOCIADOS | Eng.º António Ferreira

PAISAGISMO: ARQ. OF | Arqt.º Daniel Monteiro

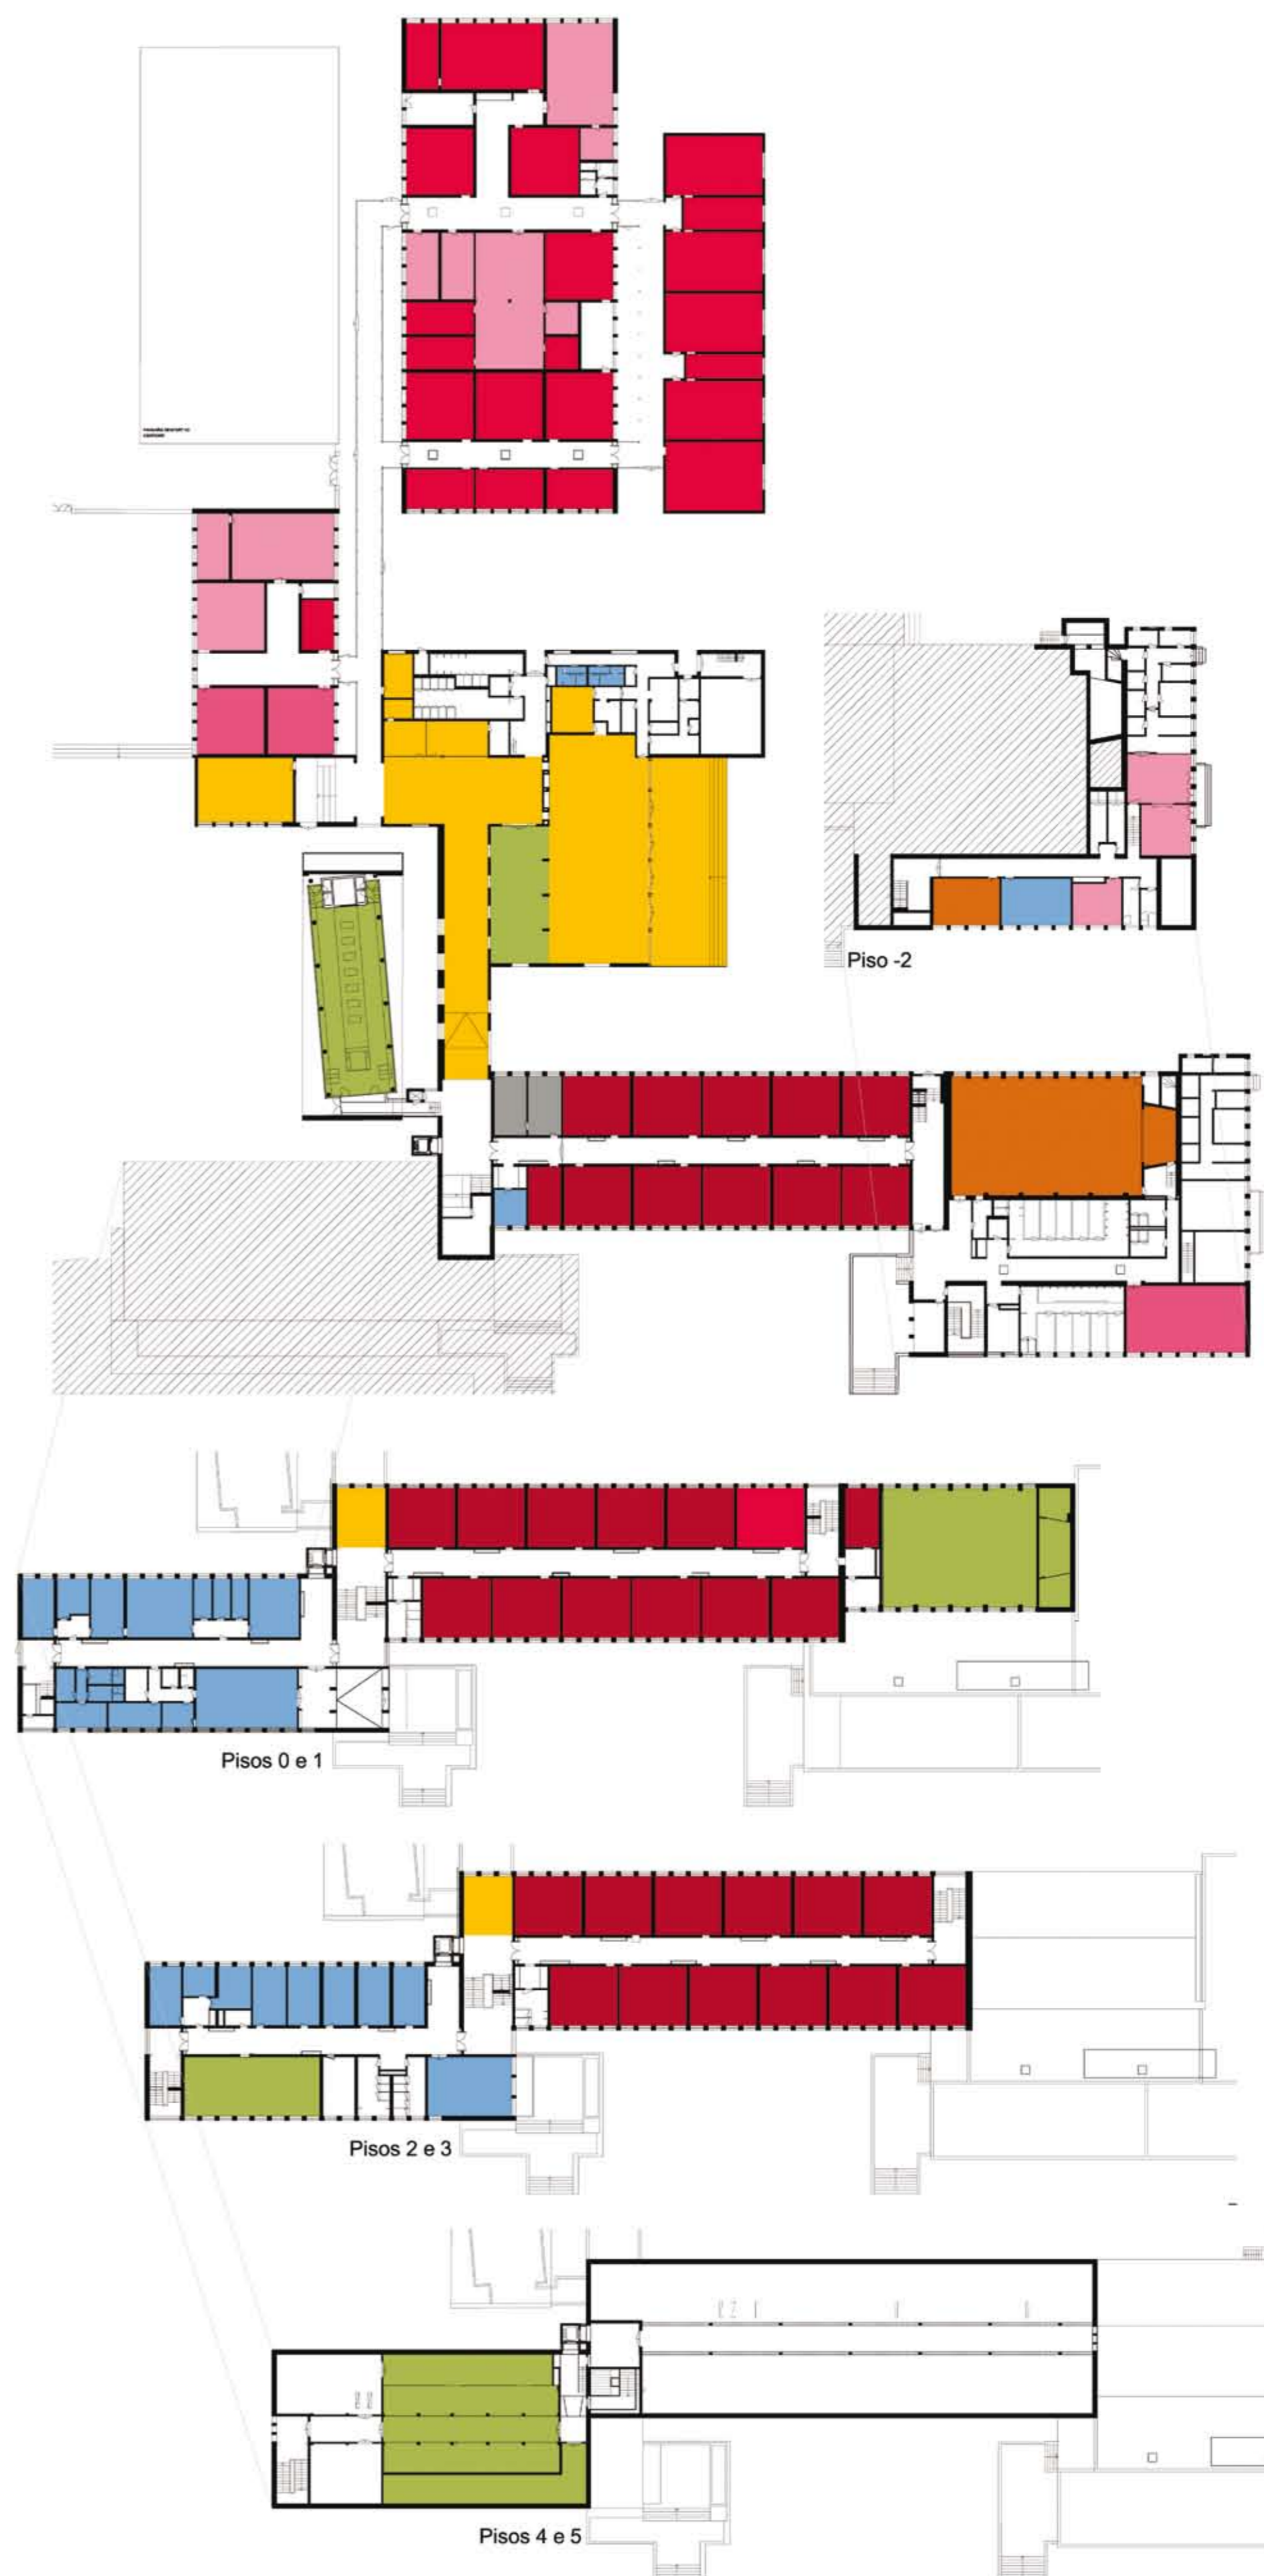

PISO -1

LEGENDA: PISO -1

■ SALA DE AULAS

■ ÁREA DESPORTIVA

■ ÁREA DE DOCENTES
ÁREA ADMINISTRATIVA

■ CIÊNCIA & TECNOLOGIAS

■ ÁREA SOCIAL | RESTAURAÇÃO

■ CENTRO NOVAS
OPORTUNIDADES

■ ARTES

■ BIBLIOTECA | POLIVALENTE

■ OFICINAS