


RAINHA D. AMÉLIA

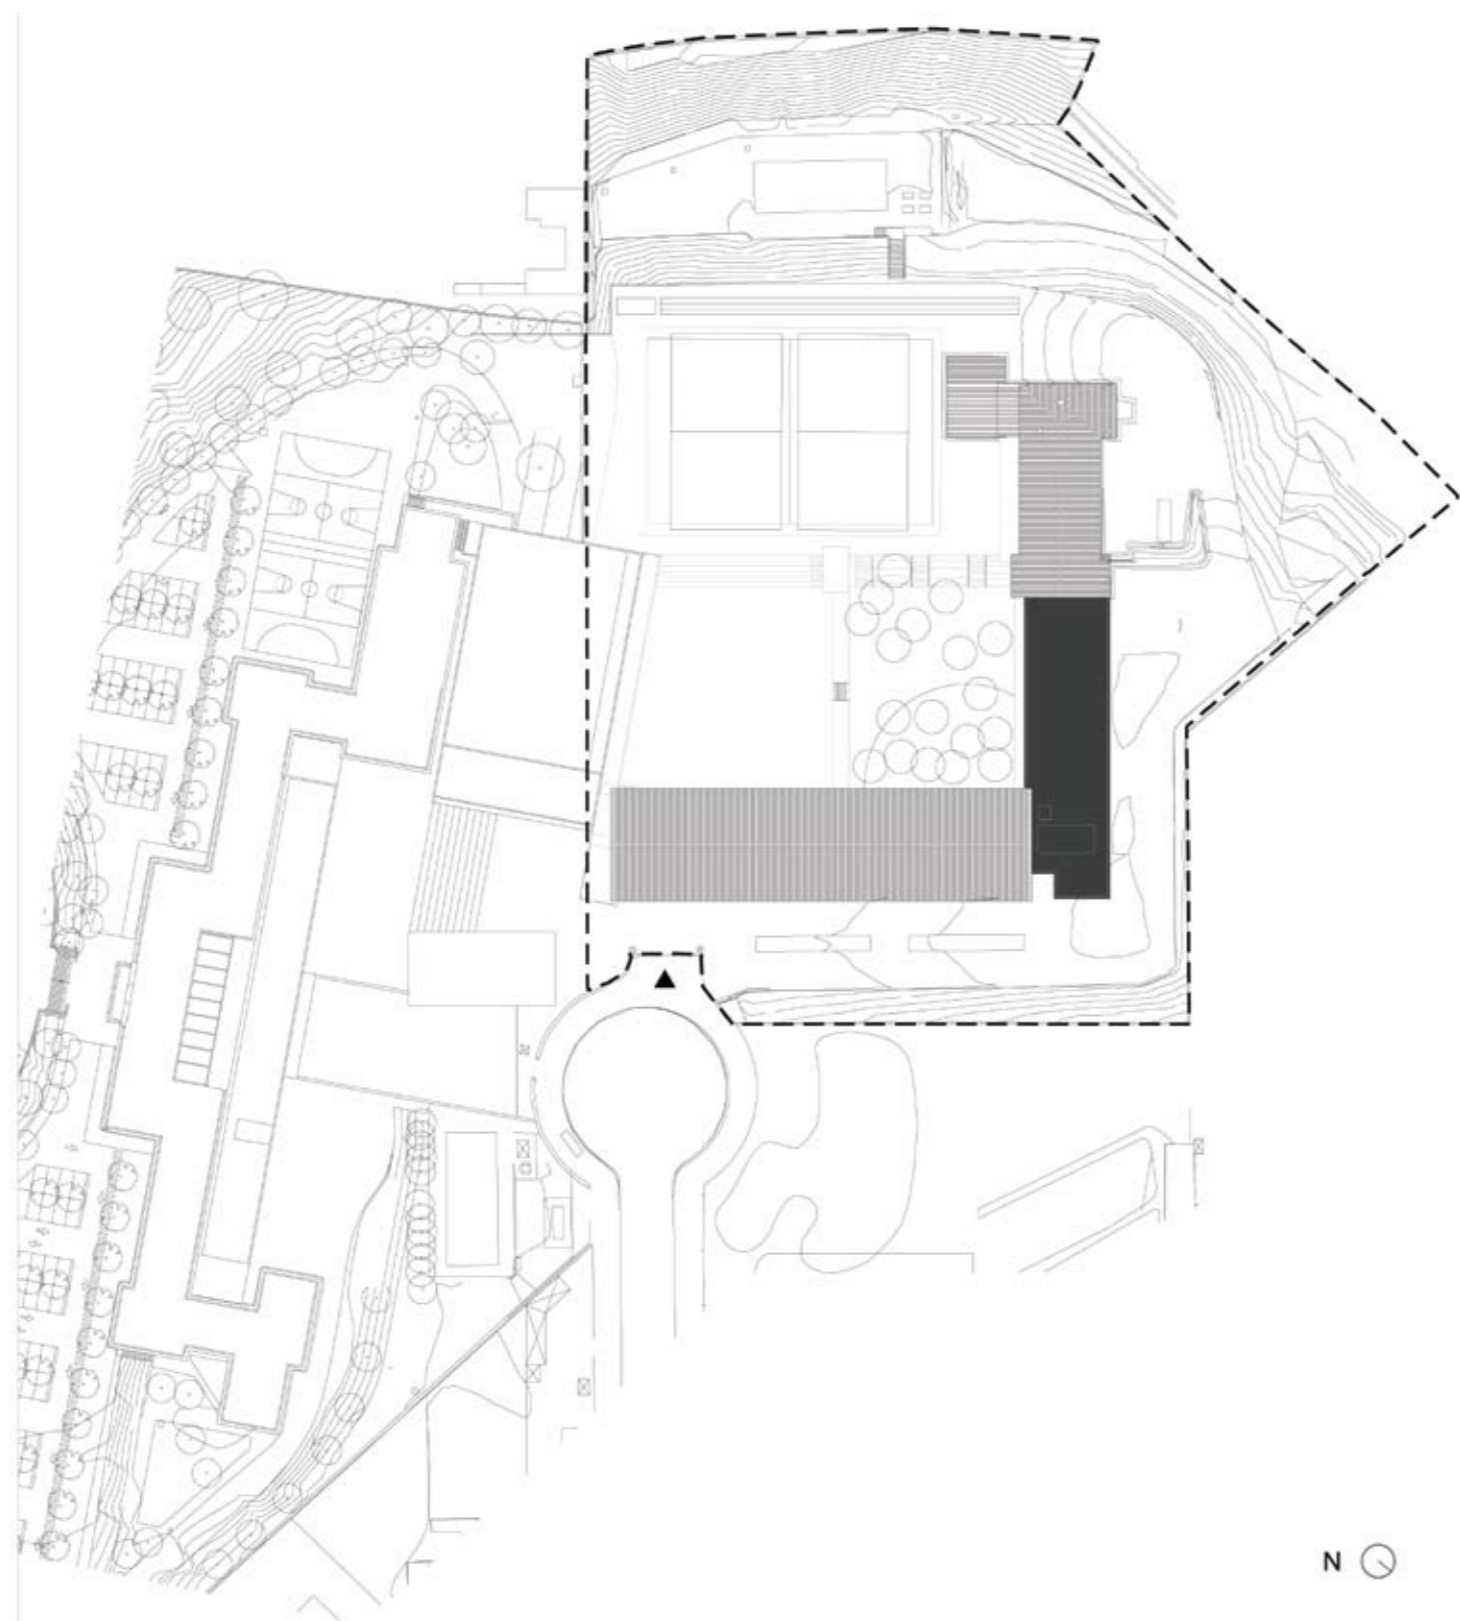

LEGENDA: PLANTA DE IMPLANTAÇÃO

■ CONSTRUÇÃO NOVA



TIPOLOGIA DE ESCOLA: MOP | JCETS – ESCOLA COMERCIAL

NOME: ESCOLA SECUNDÁRIA DE RAINHA DONA AMÉLIA

LOCALIZAÇÃO: ALCÂNTARA | LISBOA

CAPACIDADE PREVISTA: 36 TURMAS

ARQUITECTURA: GONÇALO BYRNE ARQUITECTOS

COORDENAÇÃO DE PROJECTO: ARQT.º JOSÉ LARANJEIRA

DATA DO PROJECTO: FASE 1 | 2007-2008

EQUIPAS DE PROJECTO

DEMOL. | FUND. | CONTENÇÕES | ESTRUTURAS: BETAR | Eng.º Miguel Villar

ÁGUAS | ESGOTOS | SERV. INCÊNDIOS: GRADE RIBEIRO

GÁS: A. TEIXEIRA | Eng.º Augusto Teixeira

INSTALAÇÕES ELÉCTRICAS: JOULE

SEGURANÇA INTEGRADA: MULTITEC

CLIMATIZAÇÃO | VENTILAÇÃO | TÉRMICA: Eng.º GALVÃO TELES

VERIF. RSECE | CERTIFICAÇÃO ENERGÉTICA: NATURAL WORKS | Eng.º Carrilho da Graça

ACÚSTICA: NATURAL WORKS | Eng.º Carrilho da Graça


RESÍDUOS SÓLIDOS: QUARTA | Eng.º Ana Duarte

PLANO SEGURANÇA E SAÚDE: LUIS MANUEL MILREU


PAISAGISMO: GONÇALO BYRNE ARQUITECTOS | Arqt.º José Laranjeira



PISO 2

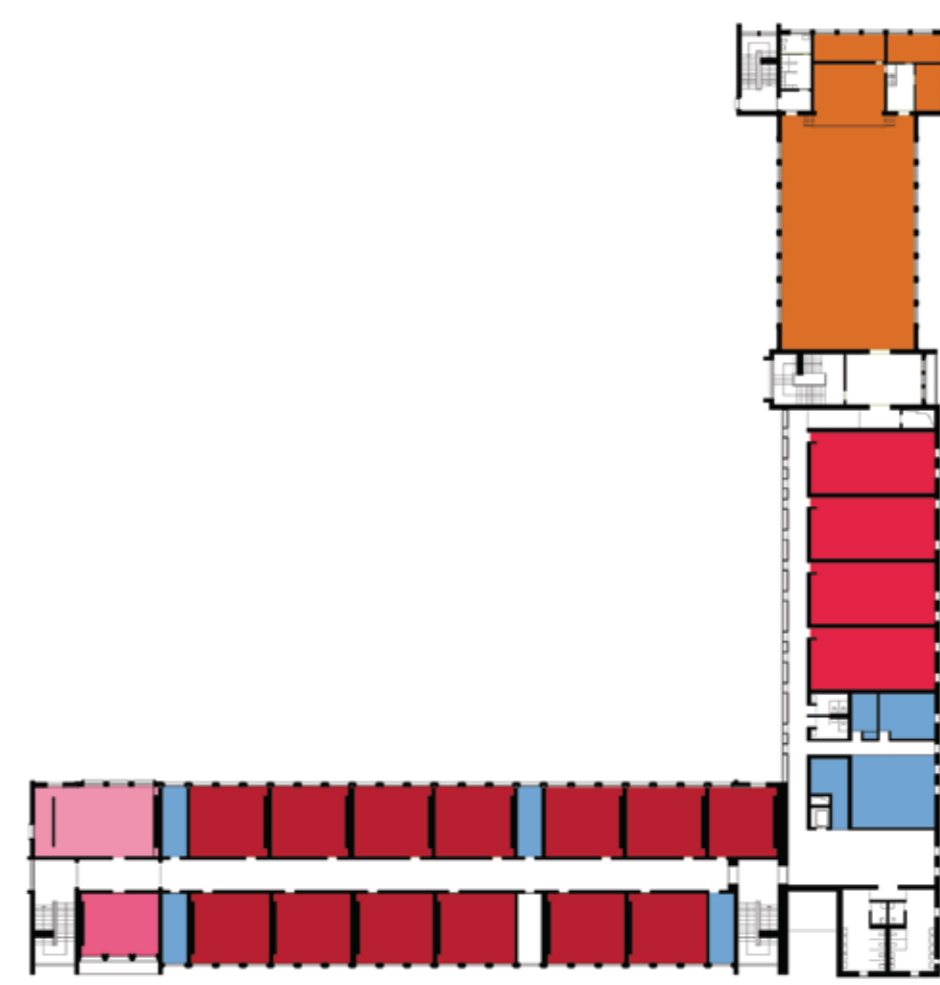

PISO 1

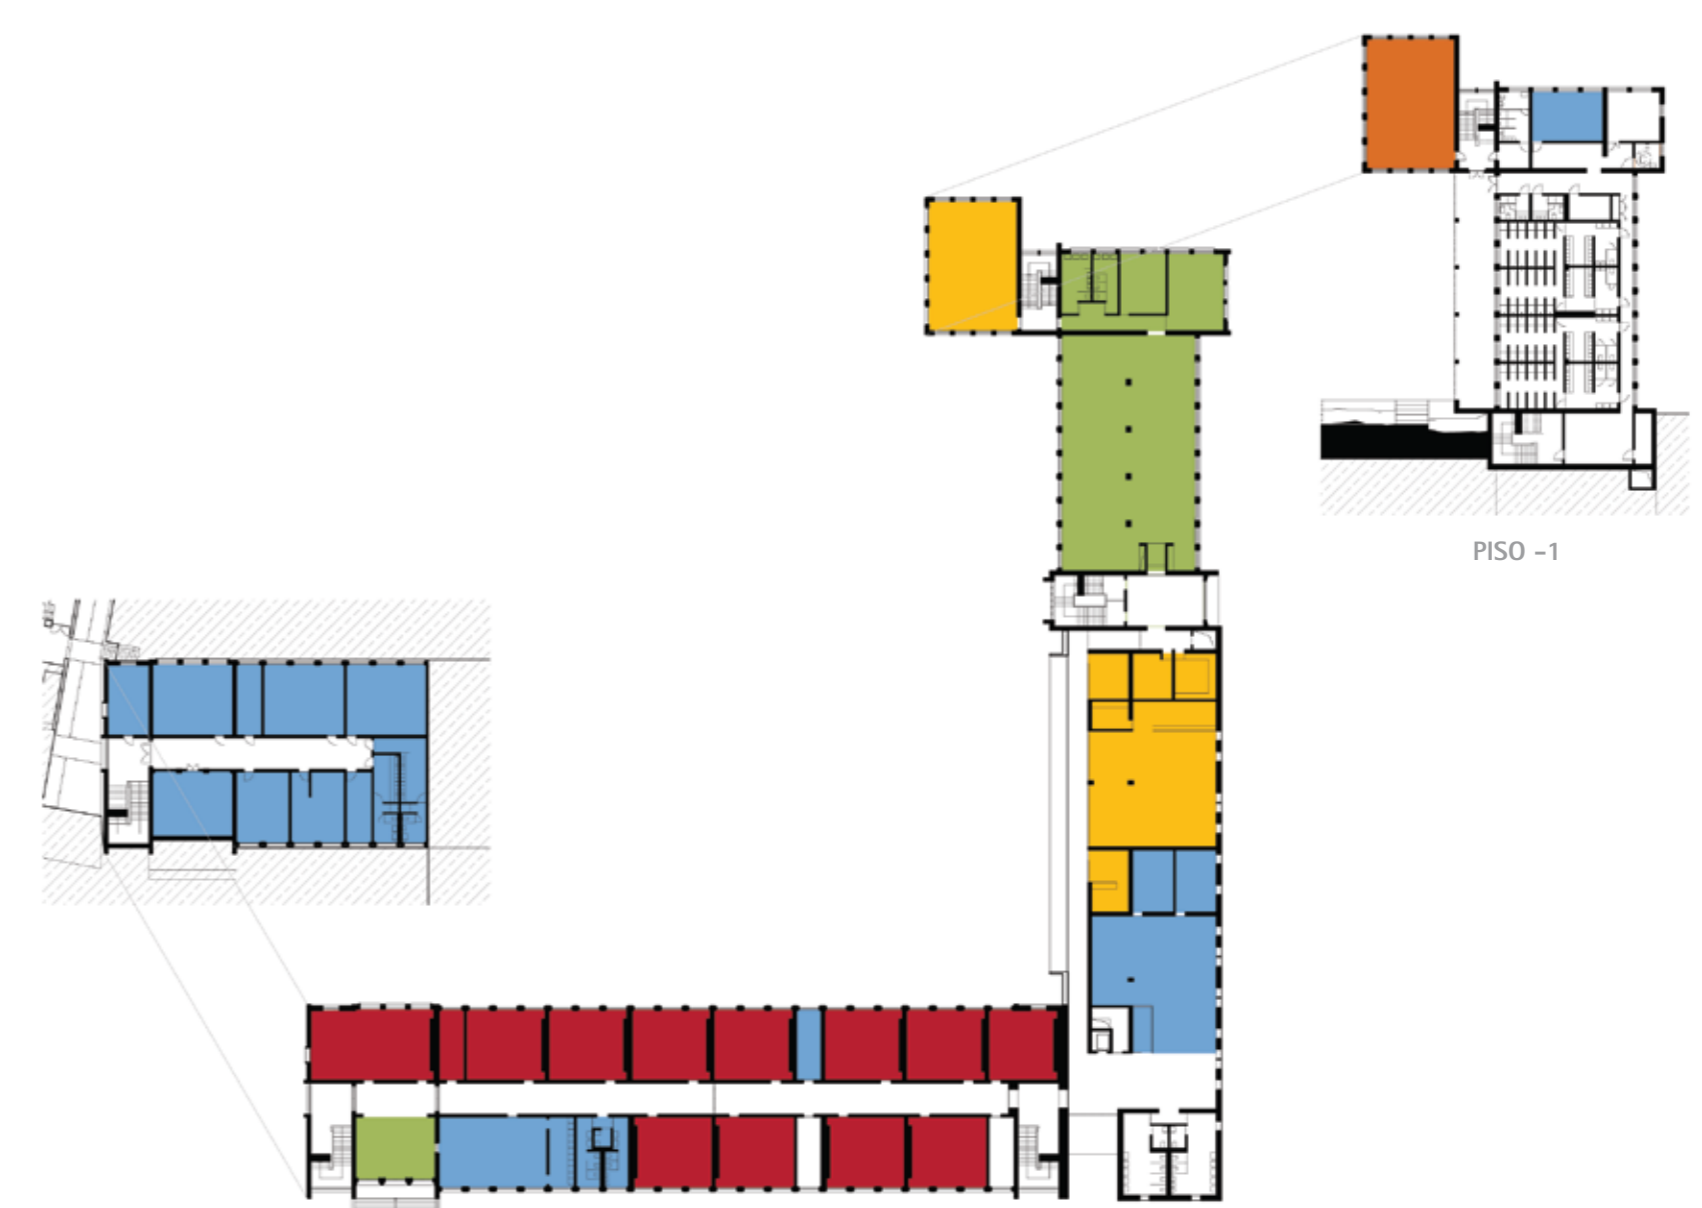

PISO 0

LEGENDA: PISO 0 | PISO 1 | PISO 2

■ SALA DE AULAS	■ ÁREA DESPORTIVA	■ ÁREA DE DOCENTES ÁREA ADMINISTRATIVA
■ CIÊNCIA & TECNOLOGIAS	■ ÁREA SOCIAL RESTAURAÇÃO	■ CENTRO NOVAS OPORTUNIDADES
■ ARTES	■ BIBLIOTECA POLIVALENTE	
■ OFICINAS		