

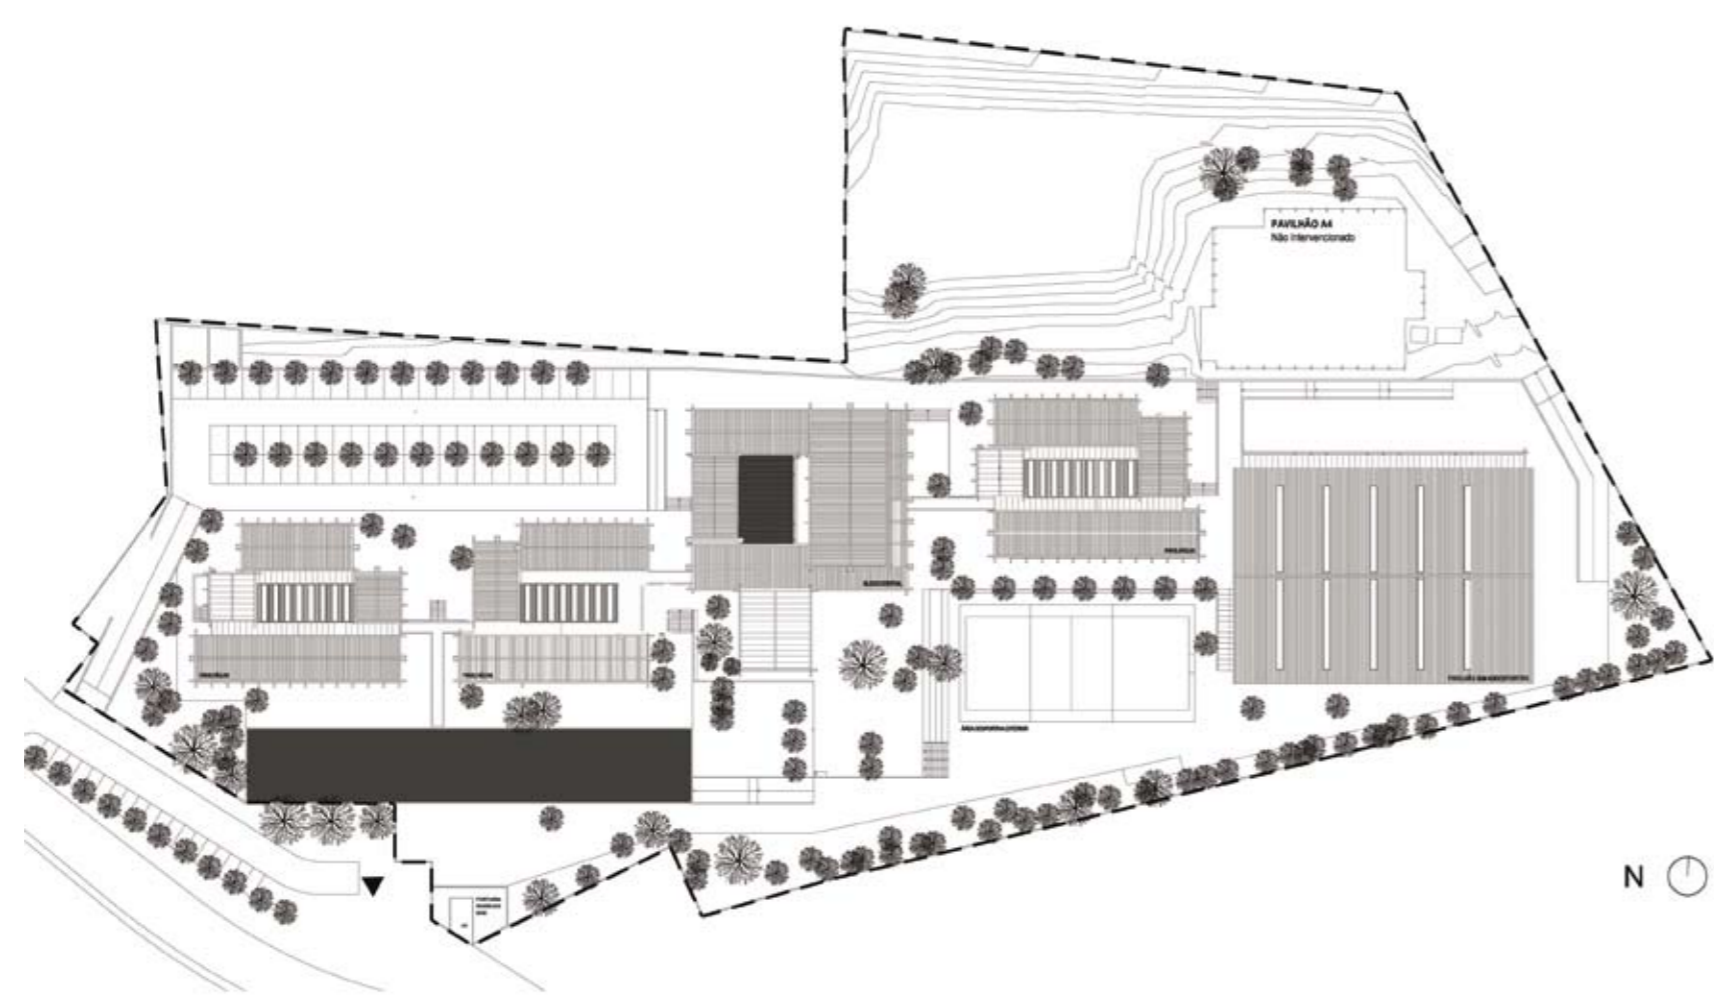


D. PEDRO V

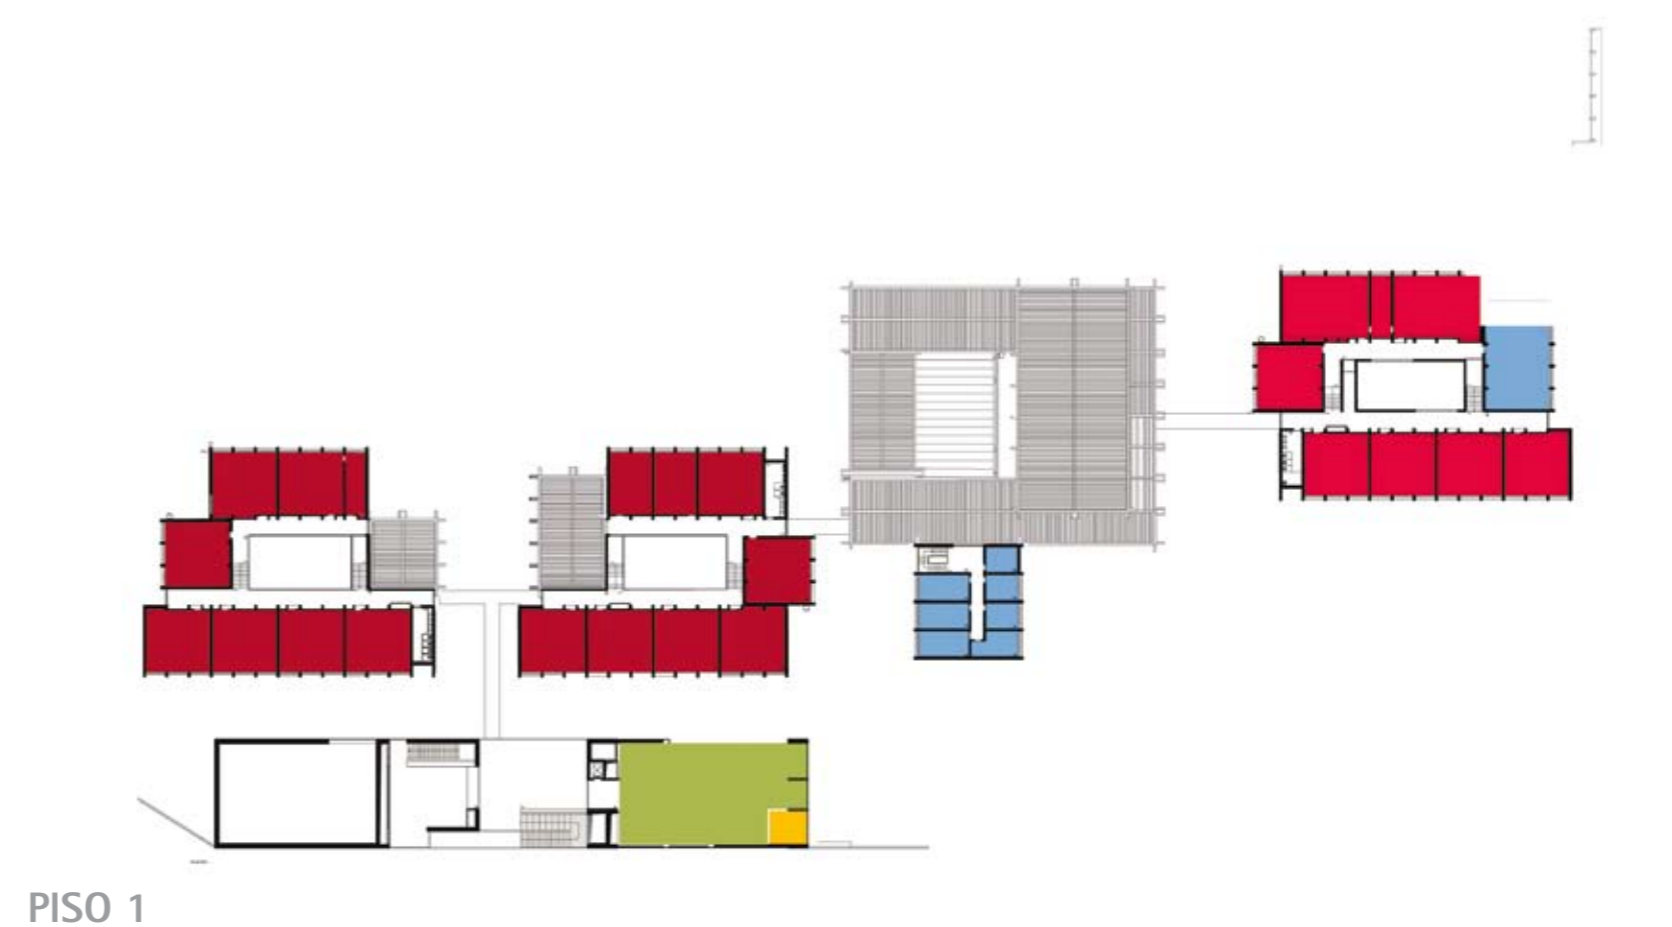

LEGENDA: PLANTA DE IMPLANTAÇÃO


■ CONSTRUÇÃO NOVA

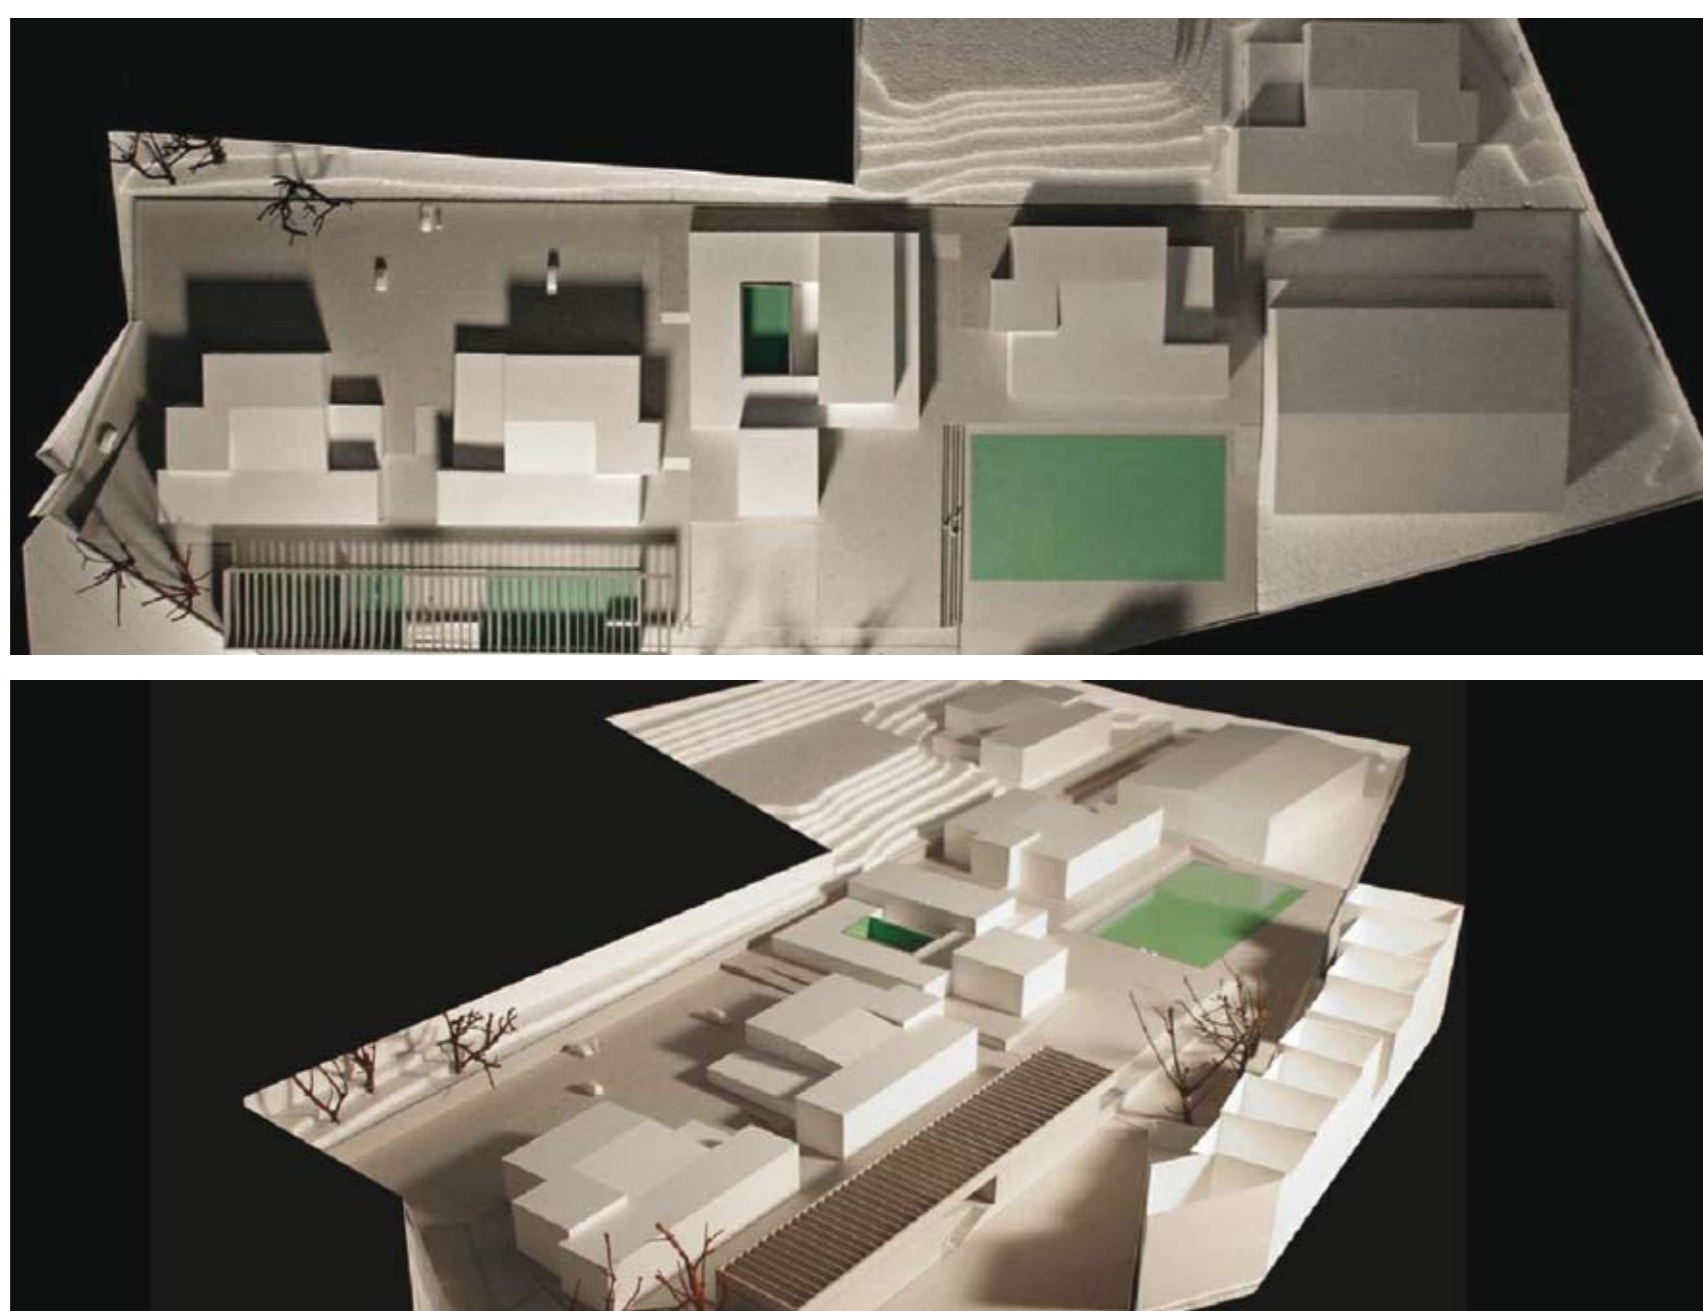

PISO 1



PISO 0

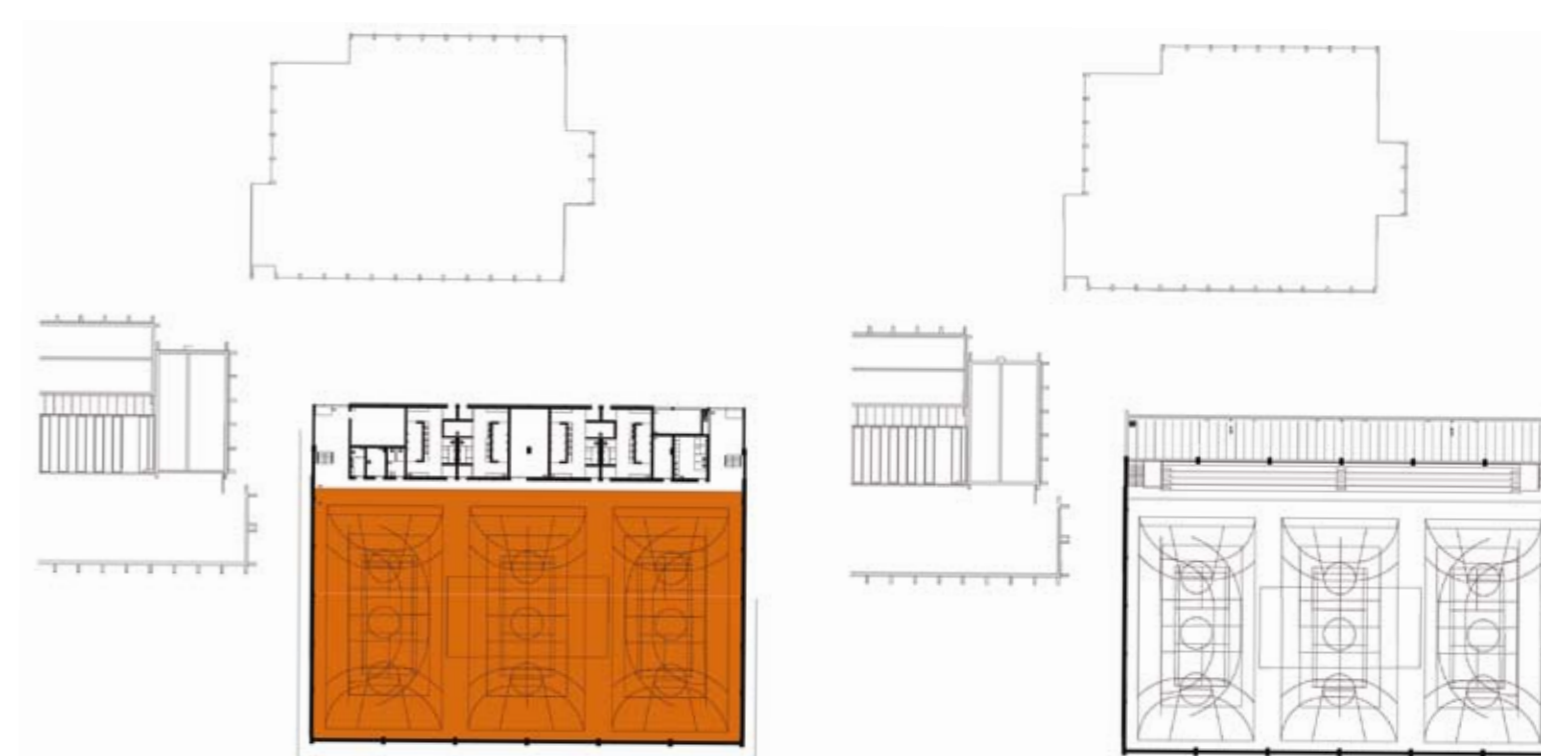

PISO 0 | PISO 1 | PAVILHÃO DESPORTIVO

LEGENDA: PISO 0 | PISO 1 | PAVILHÃO DESPORTIVO

■ SALA DE AULAS	■ ÁREA DESPORTIVA	■ ÁREA DE DOCENTES ÁREA ADMINISTRATIVA
■ CIÊNCIA & TECNOLOGIAS	■ ÁREA SOCIAL RESTAURAÇÃO	■ CENTRO NOVAS OPORTUNIDADES
■ ARTES	■ BIBLIOTECA POLIVALENTE	
■ OFICINAS		

TIPOLOGIA DE ESCOLA: PAVILHONAR | LICEU

NOME: ESCOLA SECUNDÁRIA DE D. PEDRO V

LOCALIZAÇÃO: NOSSA SENHORA DE FÁTIMA | LISBOA

CAPACIDADE PREVISTA: 32 TURMAS

ARQUITECTURA | COORDENAÇÃO DE PROJECTO: BAK GORDON ARQUITECTOS

DATA DO PROJECTO: FASE 1 | 2007-2008

EQUIPAS DE PROJECTO

DEMOL. | FUND. | CONTENÇÕES | ESTRUTURAS: BETAR | Eng.º Miguel Villar

ÁGUAS | ESGOTOS | SERV. INCÊNDIOS: BETAR | Eng.º Miguel Villar

GÁS: RODRIGUES GOMES E ASSOCIADOS

INSTALAÇÕES ELÉCTRICAS: RODRIGUES GOMES E ASSOCIADOS

SEGURANÇA INTEGRADA: RODRIGUES GOMES E ASSOCIADOS

CLIMATIZAÇÃO | VENTILAÇÃO | TÉRMICA: RODRIGUES GOMES E ASSOCIADOS

VERIF. RSECE | CERTIFICAÇÃO ENERGÉTICA: RODRIGUES GOMES E ASSOCIADOS

ACÚSTICA: RODRIGUES GOMES E ASSOCIADOS

RESÍDUOS SÓLIDOS: RODRIGUES GOMES E ASSOCIADOS

PLANO SEGURANÇA E SAÚDE: RODRIGUES GOMES E ASSOCIADOS

PAISAGISMO: ARQT.º FILIPA CARDOSO | ARQT.º CATARINA A. PACHECO