



MARQUESA DE ALORNA

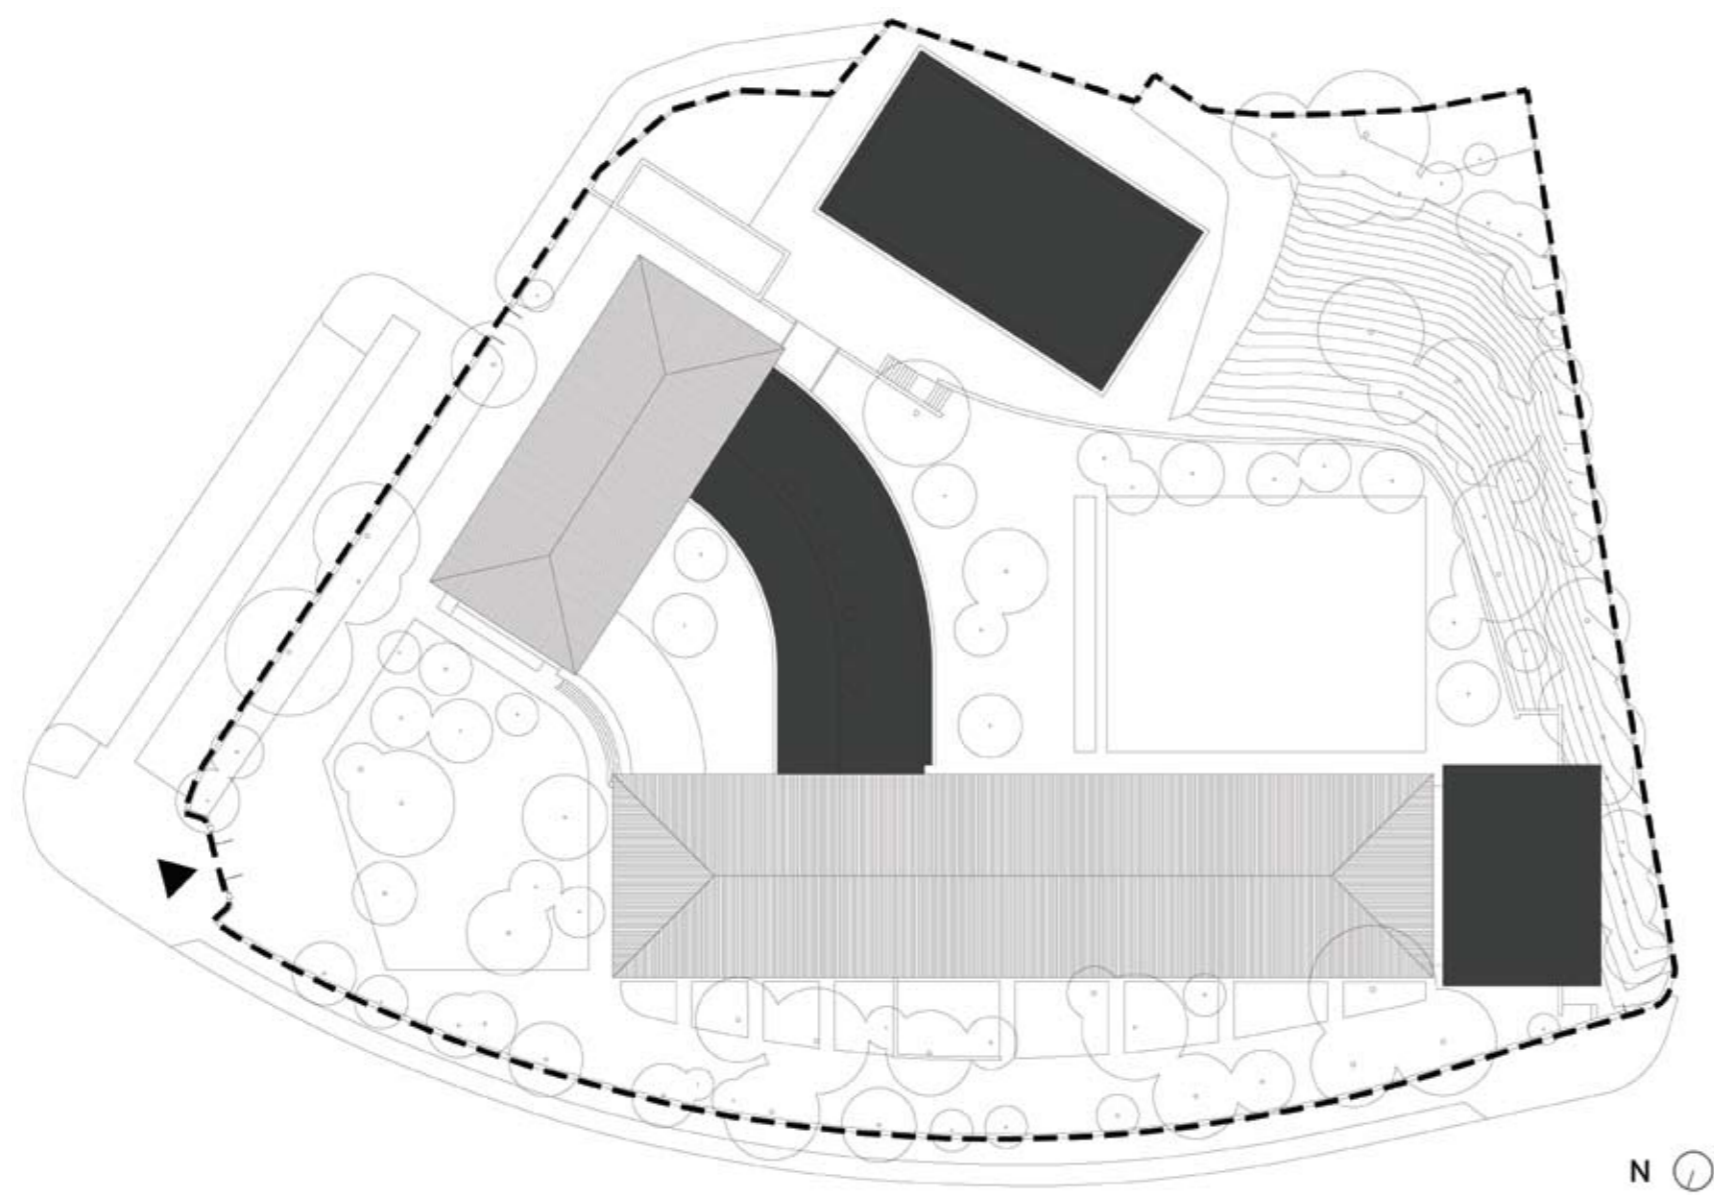

LEGENDA: PLANTA DE IMPLANTAÇÃO

■ CONSTRUÇÃO NOVA

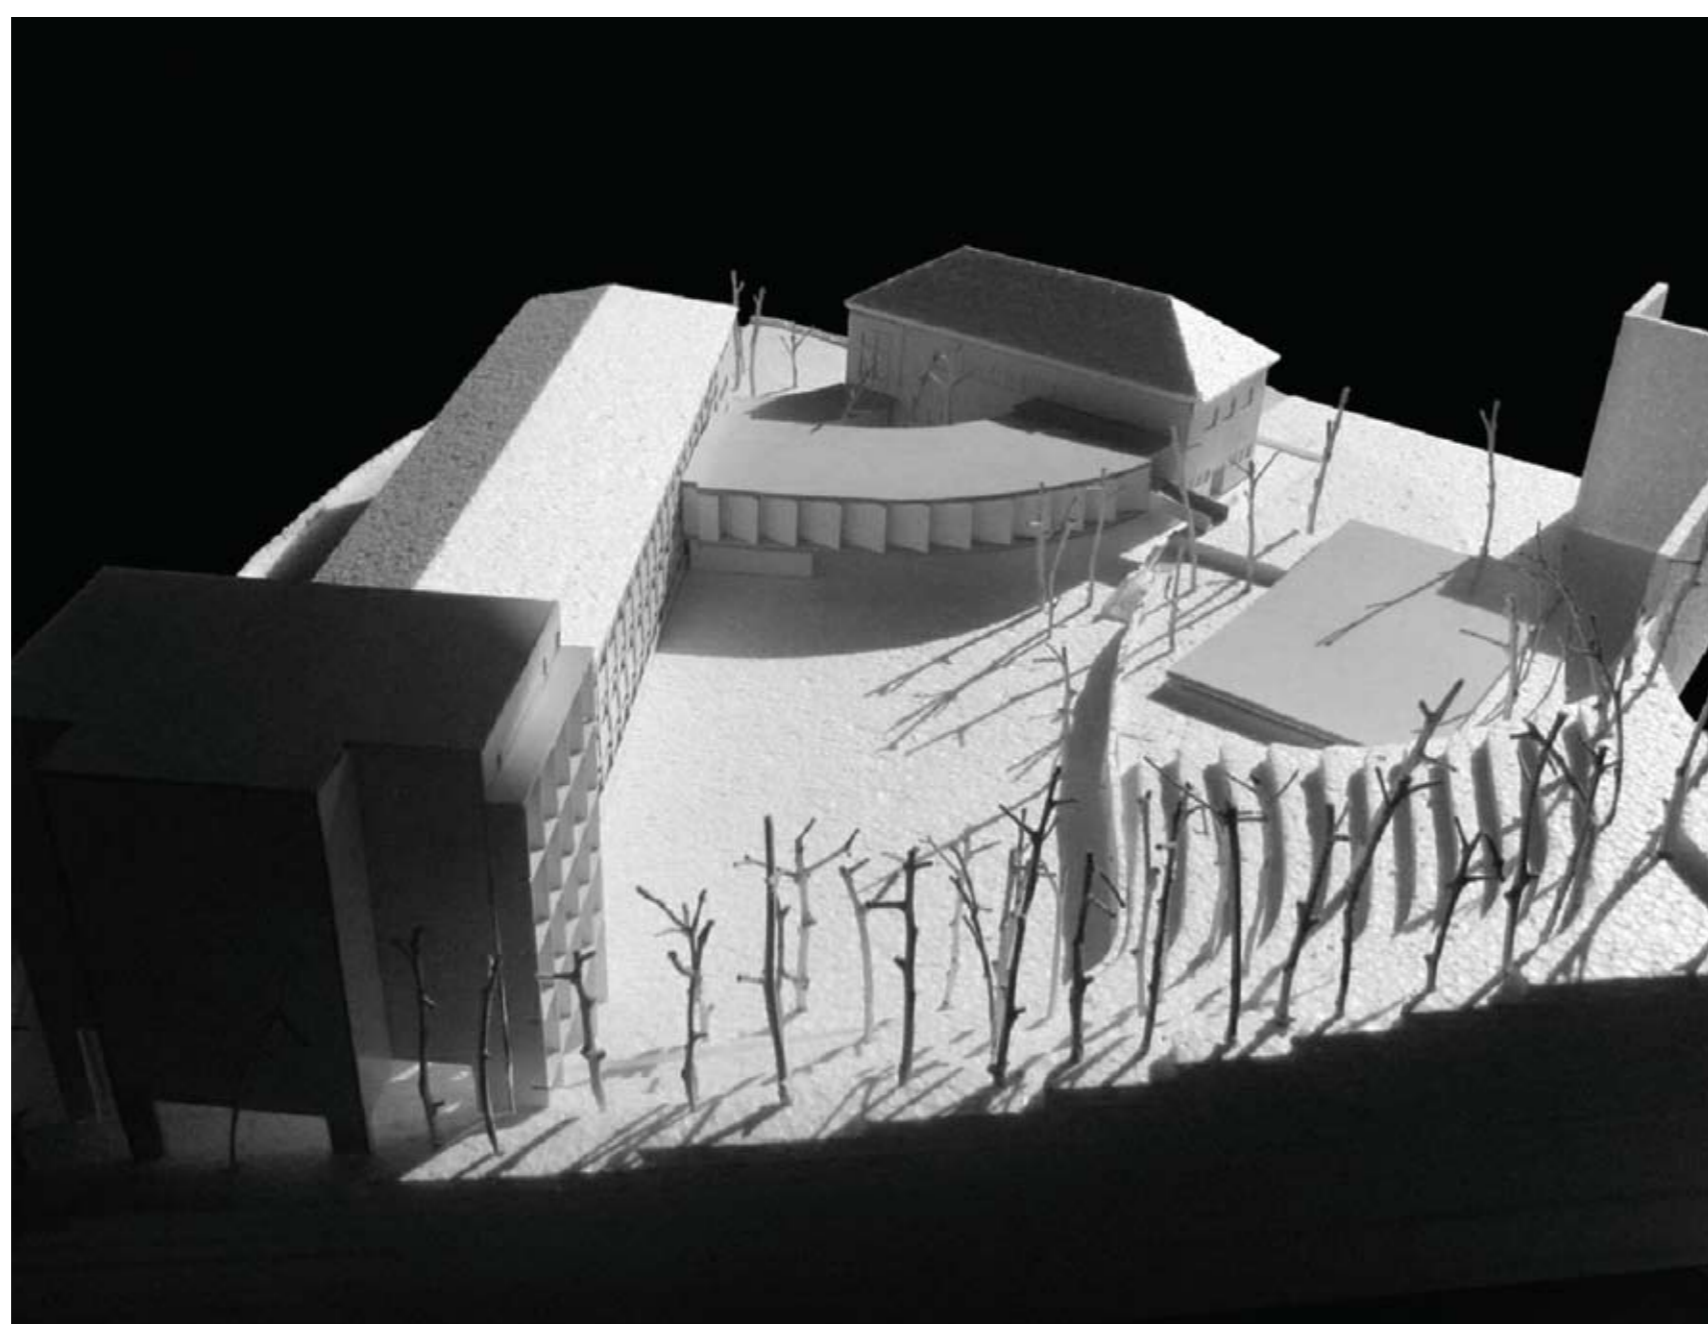

TIPOLOGIA DE ESCOLA: MOP | JCETS – ESCOLA TÉCNICA ELEMENTAR

NOME: ESCOLA BÁSICA MARQUESA DE ALORNA

LOCALIZAÇÃO: CAMPOLIDE | LISBOA

CAPACIDADE PREVISTA: 34 TURMAS

ARQUITECTURA | COORDENAÇÃO DE PROJECTO: JOSÉ SIMÕES NEVES

DATA DO PROJECTO: FASE 1 | 2007-2008

EQUIPAS DE PROJECTO

ESTRUTURAS: BETAR | Eng.º Miguel Villar

HIDRÁULICA: BETAR | Eng.º Marta Azevedo

GÁS: A. TEIXEIRA | Eng.º Augusto Teixeira

INSTALAÇÕES ELÉCTRICAS: JOULE | Eng.º Caetano Gonçalves

SEGURANÇA INTEGRADA: ARQT.º ANTÓNIO PORTUGAL

CLIMATIZAÇÃO: ENG.º GALVÃO TELES


VERIF. RSECE | CERTIFICAÇÃO ENERGÉTICA: NATURAL WORKS | Eng.º Carrilho da Graça

ACÚSTICA: NATURAL WORKS | Eng.º Carrilho da Graça


RESÍDUOS SÓLIDOS: LAQRE | Eng.º Margarida Gordo

PLANO SEGURANÇA E SAÚDE: ENG.º LUIS MILREU

PAISAGISMO: PROAP | Arqt.º Carlos Ribas & Arqt.º João Nunes

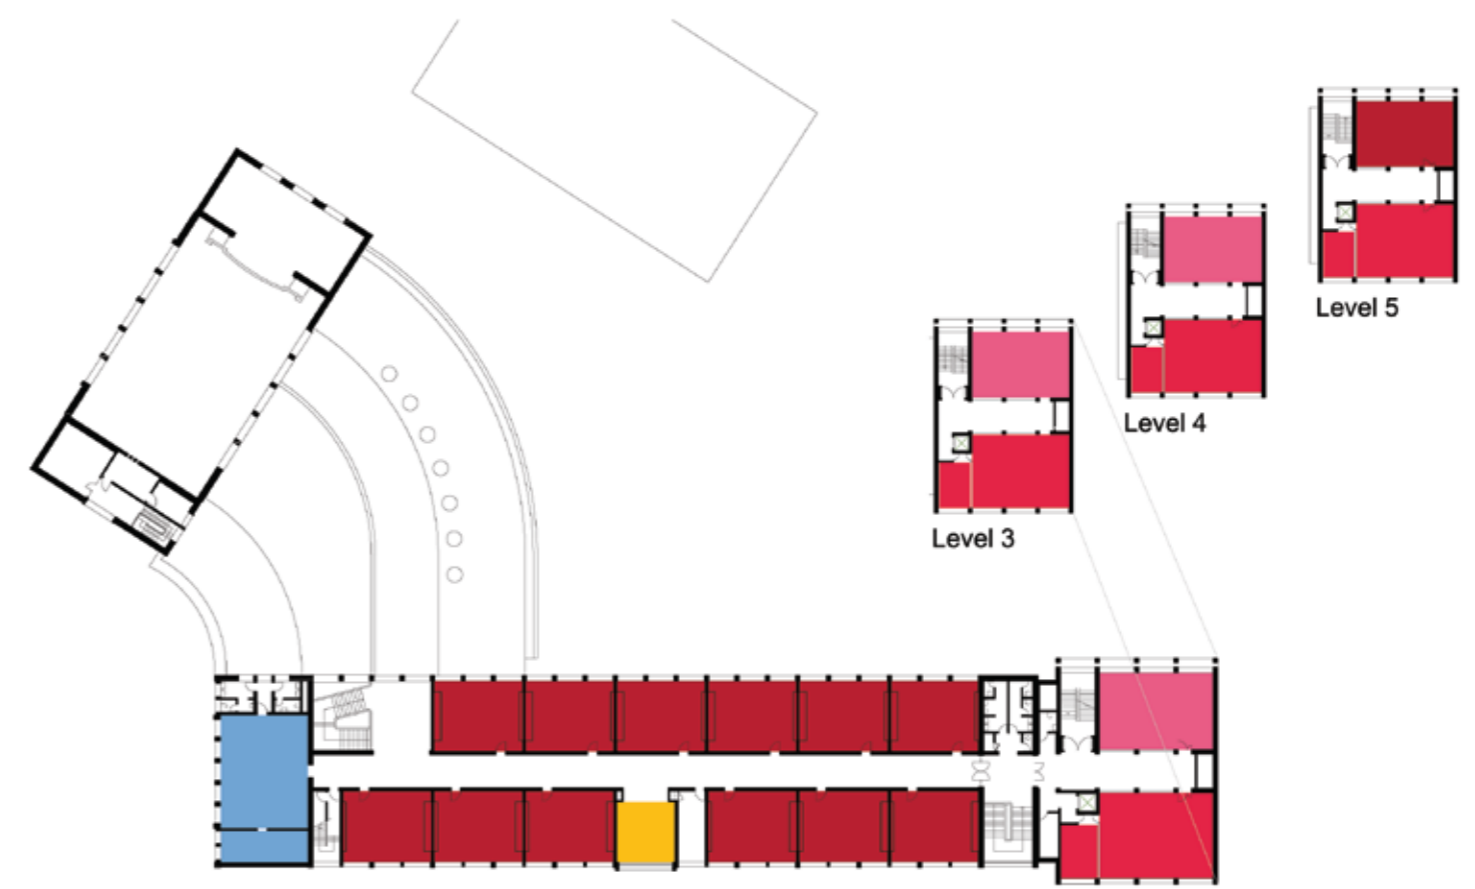

PISO 2

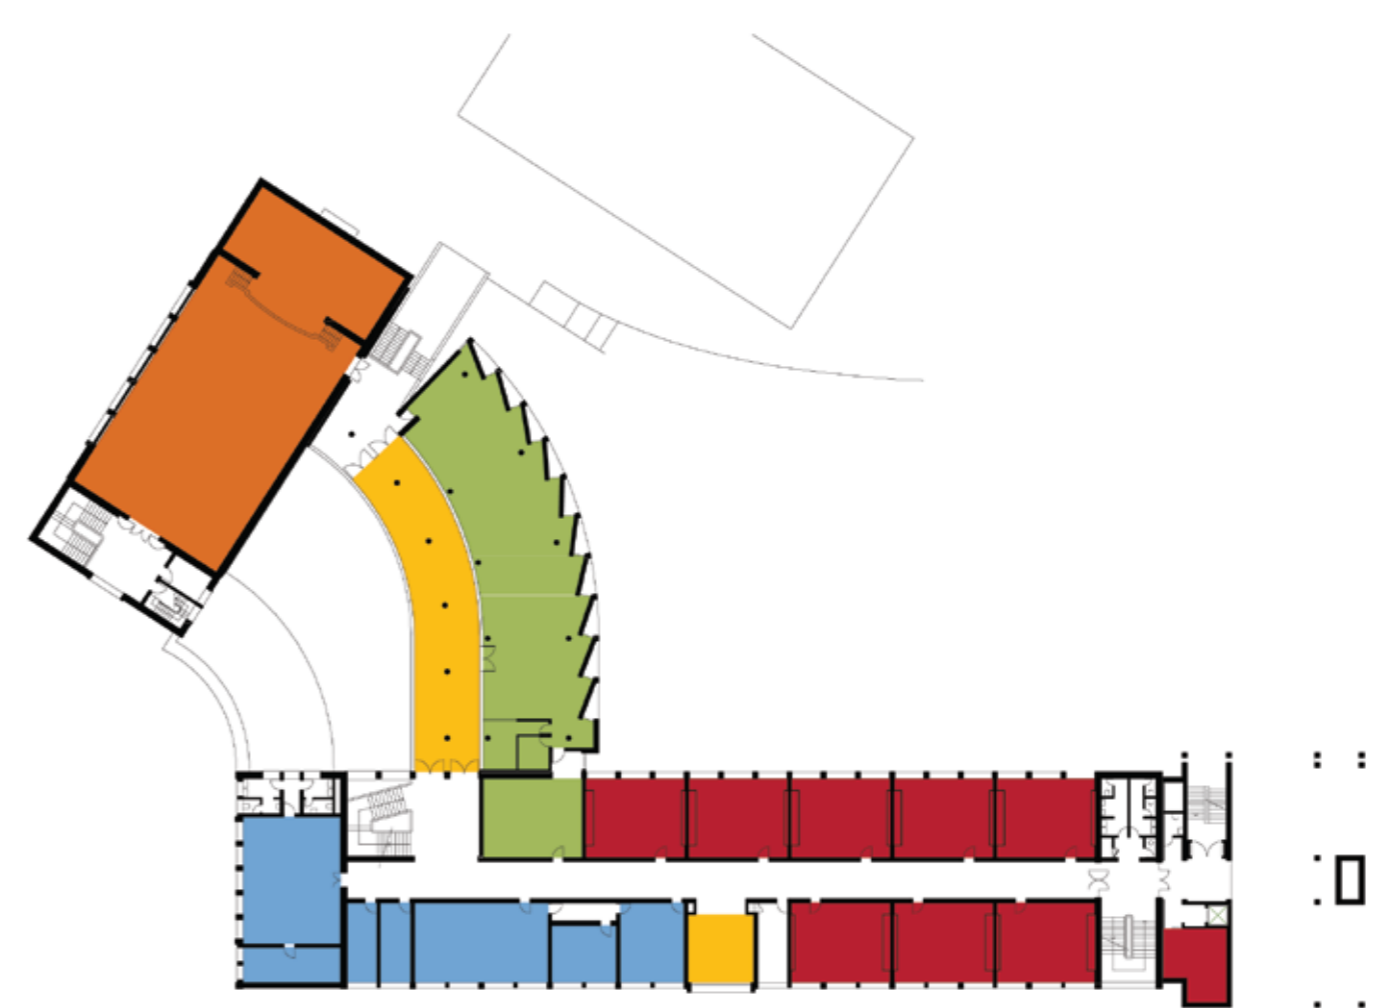

PISO 1



PISO 0

LEGENDA: PISO 0 | PISO 1 | PISO 2

■ SALA DE AULAS	■ ÁREA DESPORTIVA	■ ÁREA DE DOCENTES ÁREA ADMINISTRATIVA
■ CIÊNCIA & TECNOLOGIAS	■ ÁREA SOCIAL RESTAURAÇÃO	■ CENTRO NOVAS OPORTUNIDADES
■ ARTES	■ BIBLIOTECA POLIVALENTE	
■ OFICINAS		