

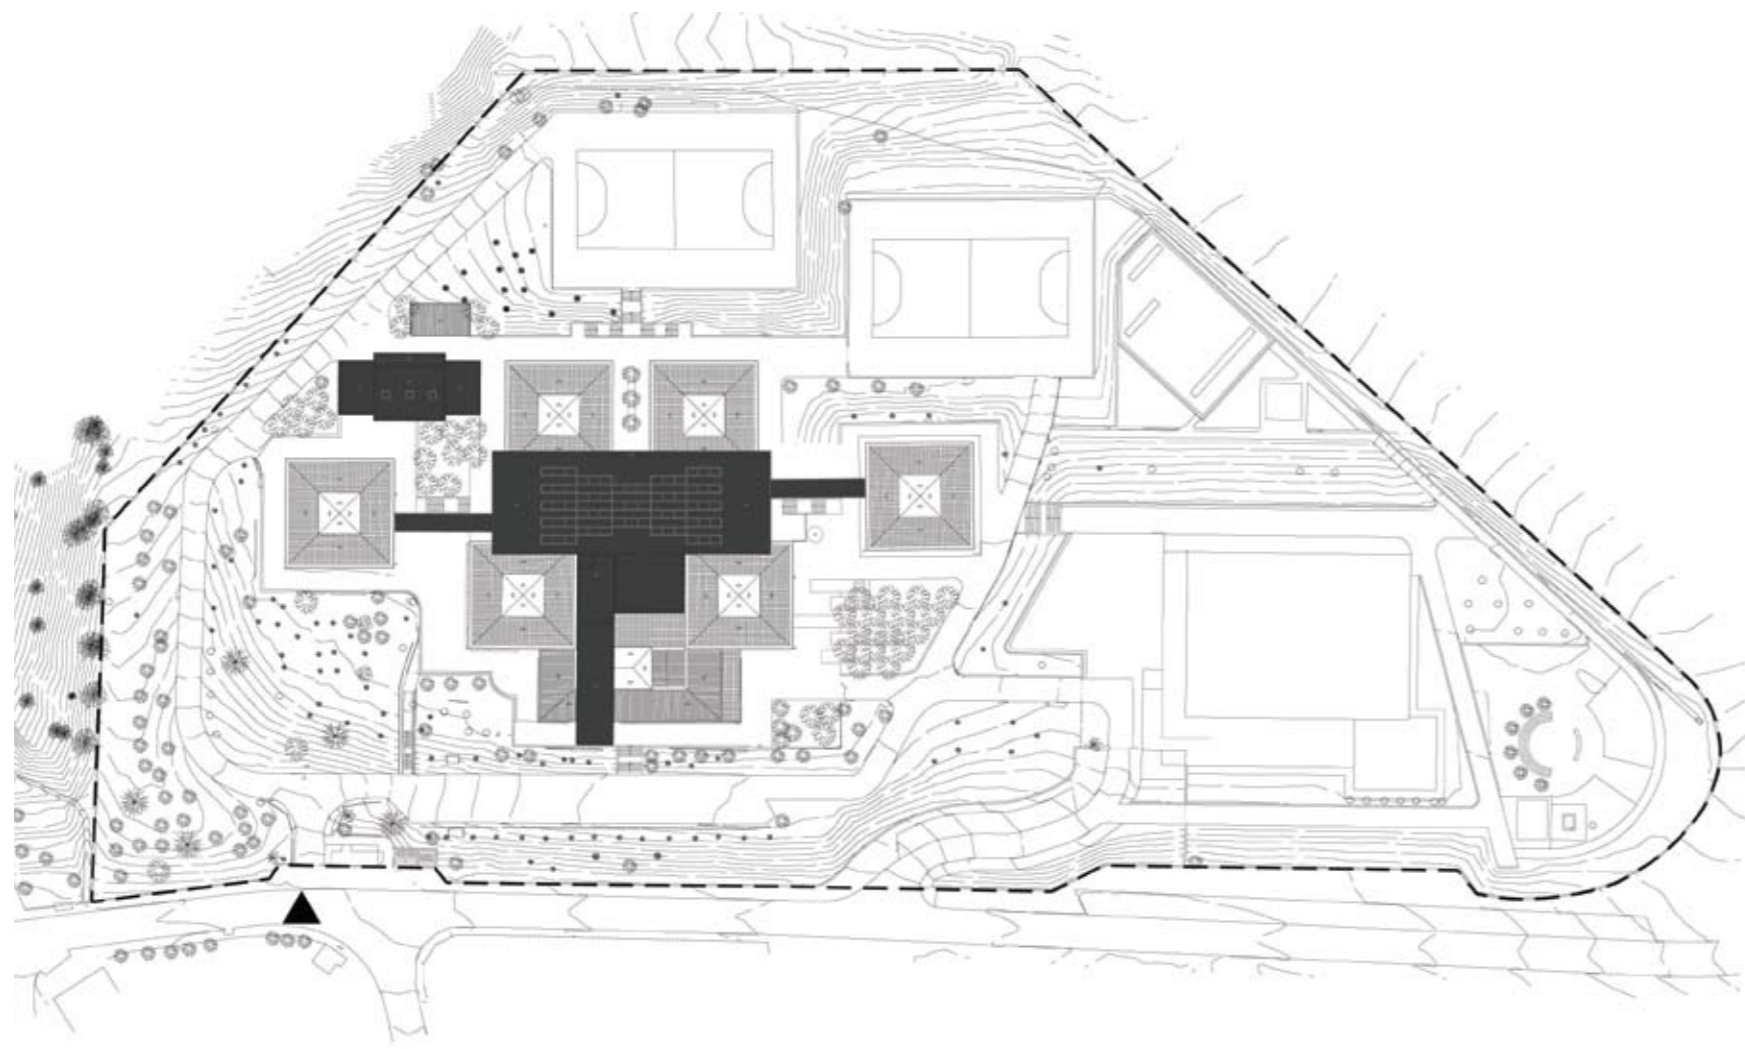


PEDRO ALEXANDRINO

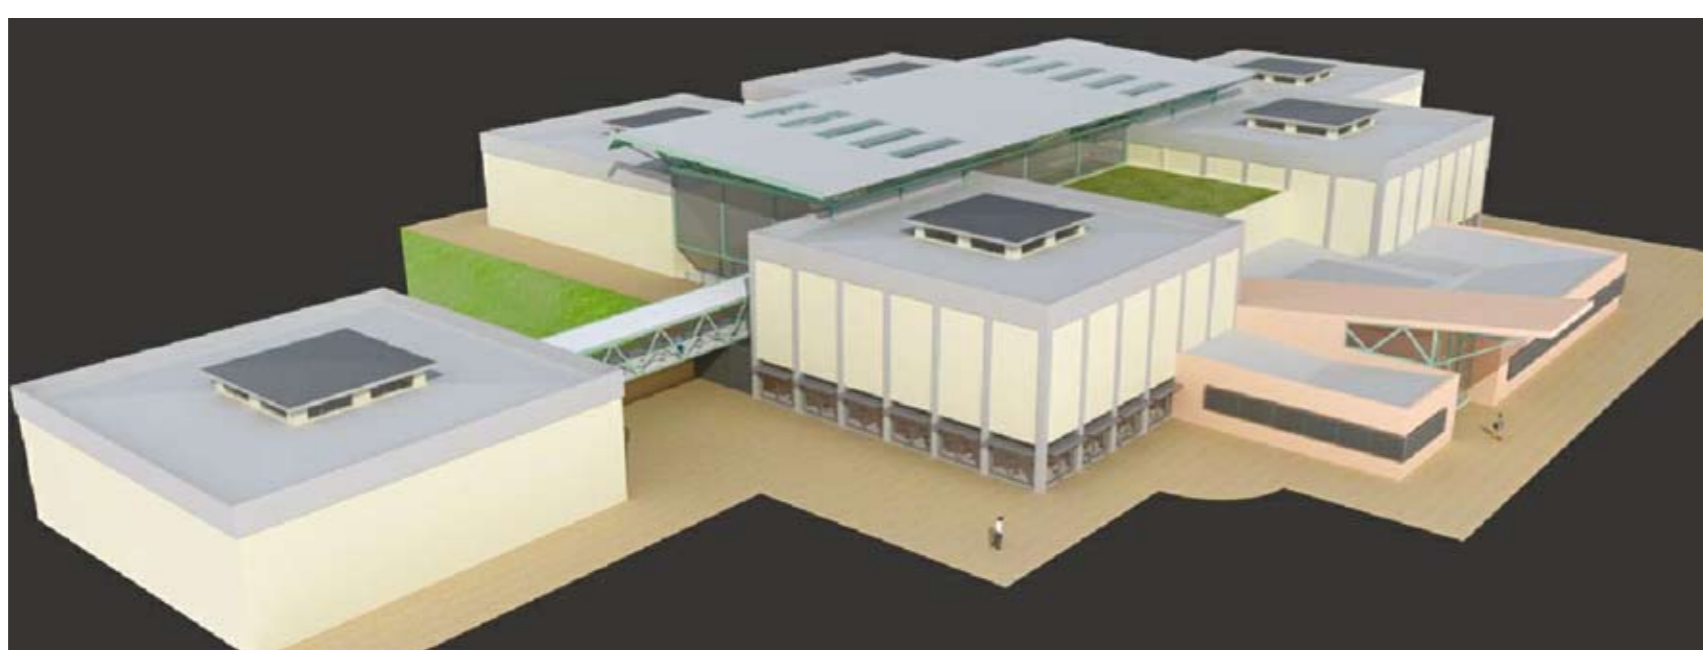

LEGENDA: PLANTA DE IMPLANTAÇÃO

■ CONSTRUÇÃO NOVA

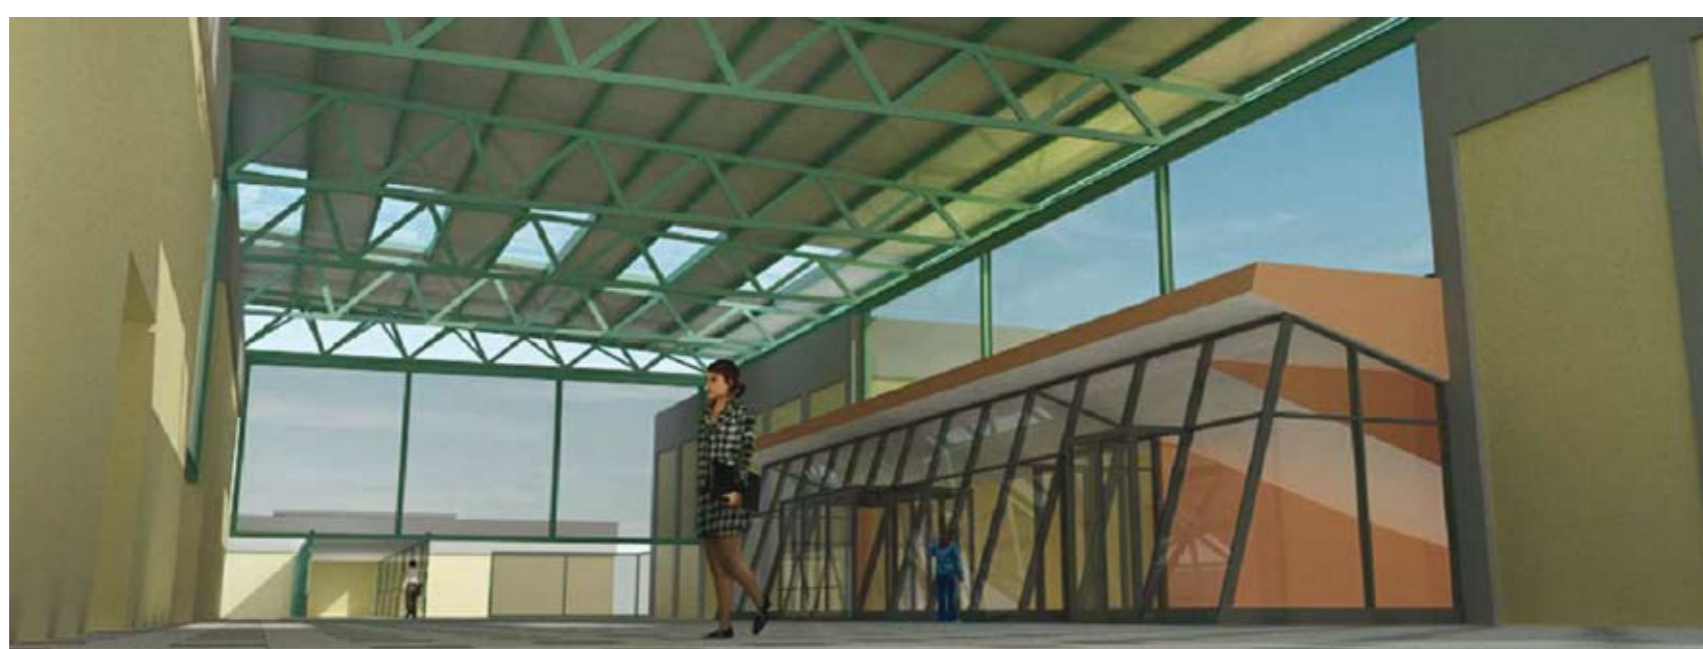

TIPOLOGIA DE ESCOLA: PAVILHONAR | BLOCOS 3X3

NOME: ESCOLA SECUNDÁRIA DE PEDRO ALEXANDRINO

LOCALIZAÇÃO: PÓVOA DE SANTO ADRIÃO | ODIVELAS

CAPACIDADE PREVISTA: 60 TURMAS

ARQUITECTURA: QUALIDADE URBANA

COORDENAÇÃO DE PROJECTO: ARQT.º J. QUIRINO | ARQT.º J. RAMOS

DATA DO PROJECTO: FASE 1 | 2007-2008

EQUIPAS DE PROJECTO

ESTRUTURAS: FTD | Eng.º Filipe Feio

HIDRÁULICA: SOLGEN | Eng.º José Medina

GÁS: SOLGEN | Eng.º José Medina

INSTALAÇÕES ELÉCTRICAS: SOLGEN (GCR) | Eng.º Pedro Fadista

SEGURANÇA INTEGRADA: SOLGEN | Eng.º José Medina

CLIMATIZAÇÃO: NATURAL WORKS | Eng.º G. Carrilho da Graça


VERIF. RSECE | CERTIFICAÇÃO ENERGÉTICA: NATURAL WORKS | Eng.º G. Carrilho da Graça

ACÚSTICA: NATURAL WORKS | Eng.º G. Carrilho da Graça

RESÍDUOS SÓLIDOS: SOLGEN | Eng.º José Medina

PLANO SEGURANÇA E SAÚDE: SOLGEN | Eng.º José Medina

PAISAGISMO: BIOTRAÇO | Arqt.ª Francisca Pinto da Costa

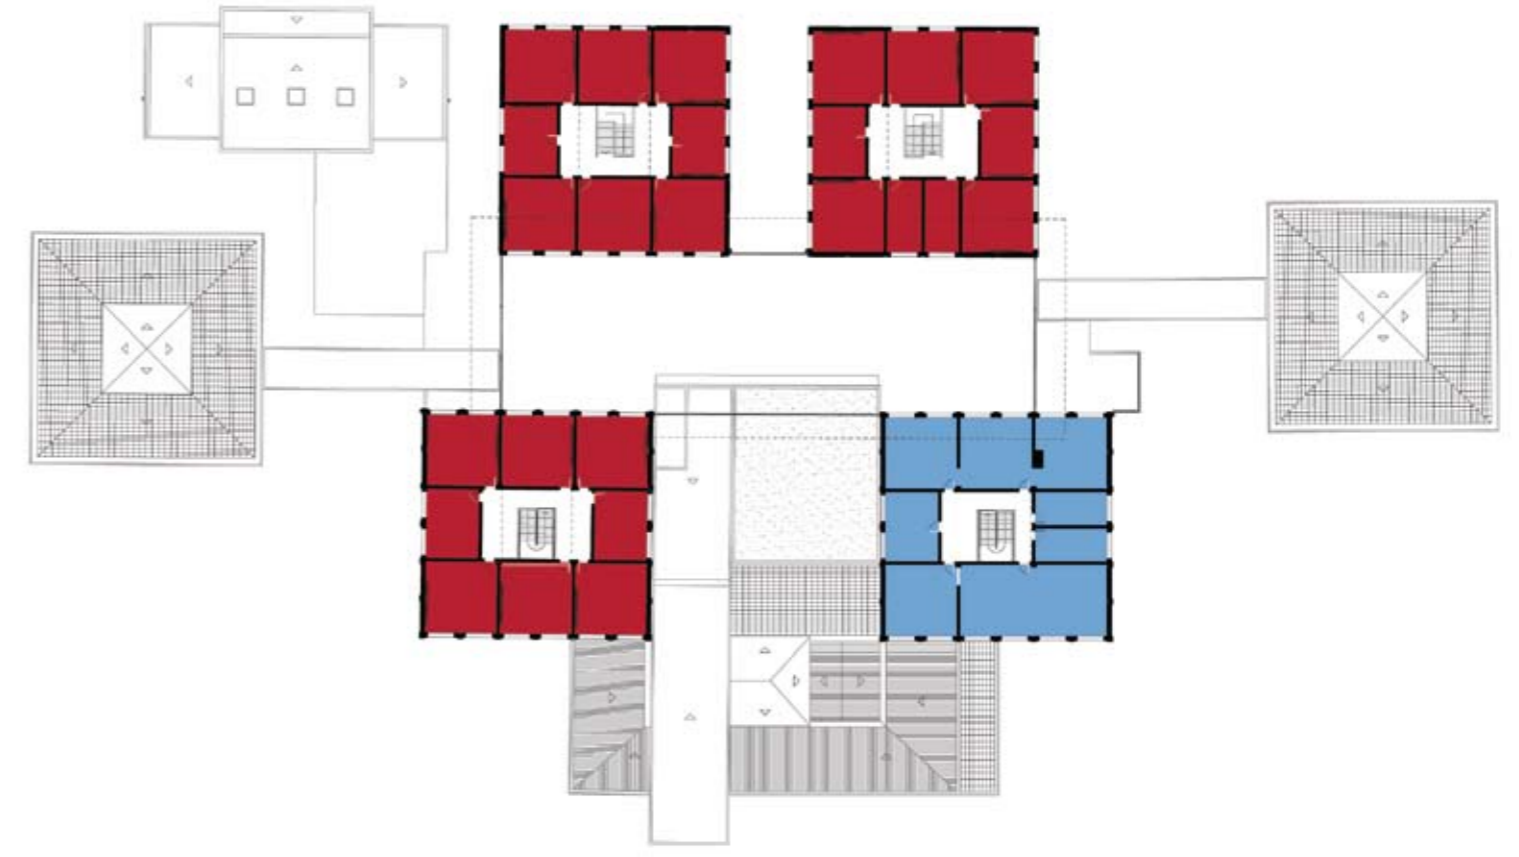

PISO 2



PISO 1



PISO 0

LEGENDA: PISO 0 | PISO 1 | PISO 2

■ SALA DE AULAS	■ ÁREA DESPORTIVA	■ ÁREA DE DOCENTES ÁREA ADMINISTRATIVA
■ CIÊNCIA & TECNOLOGIAS	■ ÁREA SOCIAL RESTAURAÇÃO	■ CENTRO NOVAS OPORTUNIDADES
■ ARTES	■ BIBLIOTECA POLIVALENTE	
■ OFICINAS		