



# ALBERTO SAMPAIO

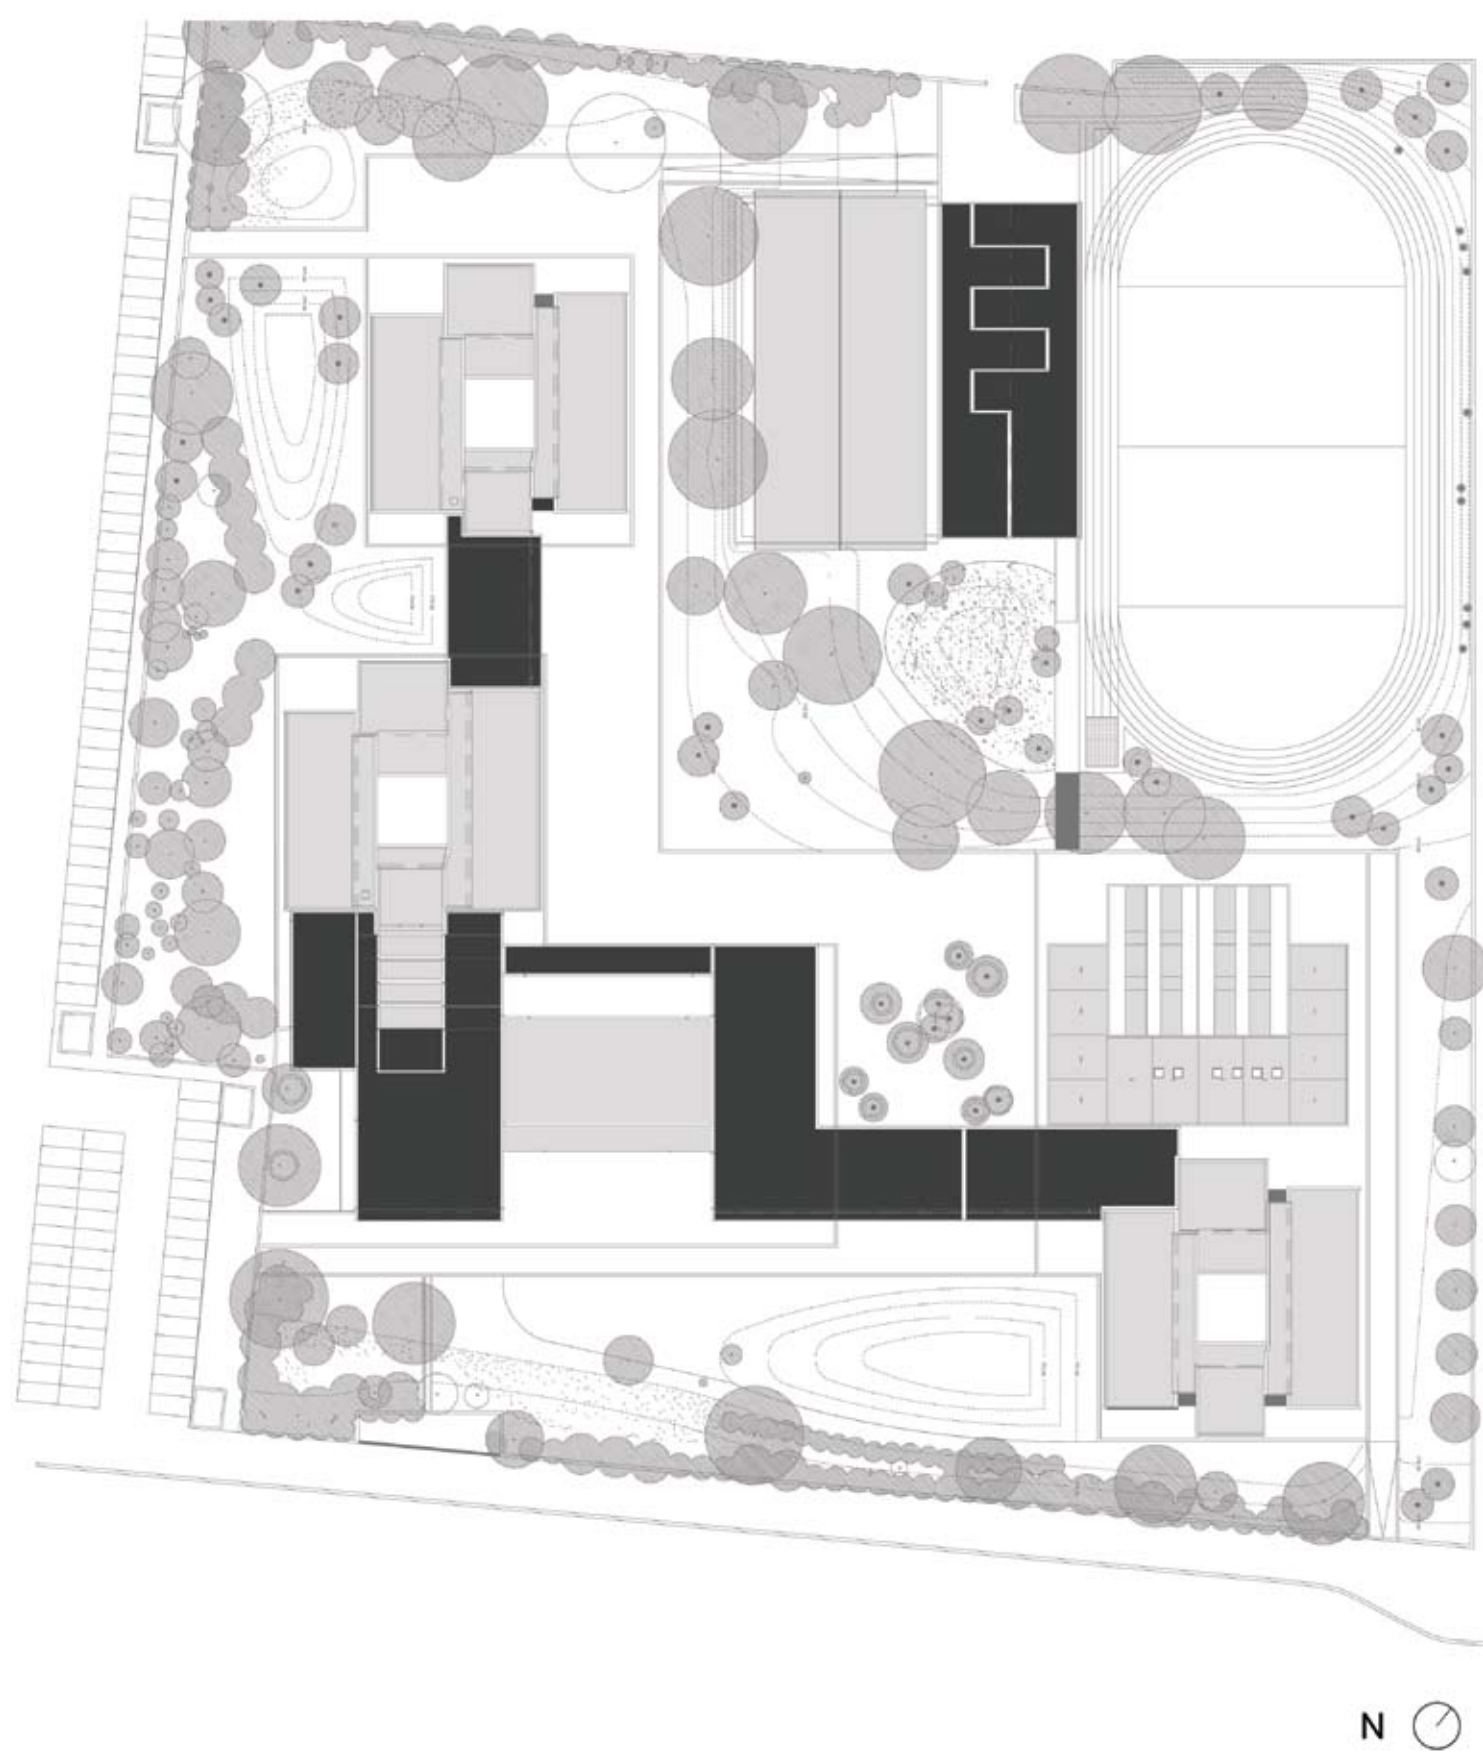

LEGENDA: PLANTA DE IMPLANTAÇÃO

■ CONSTRUÇÃO NOVA

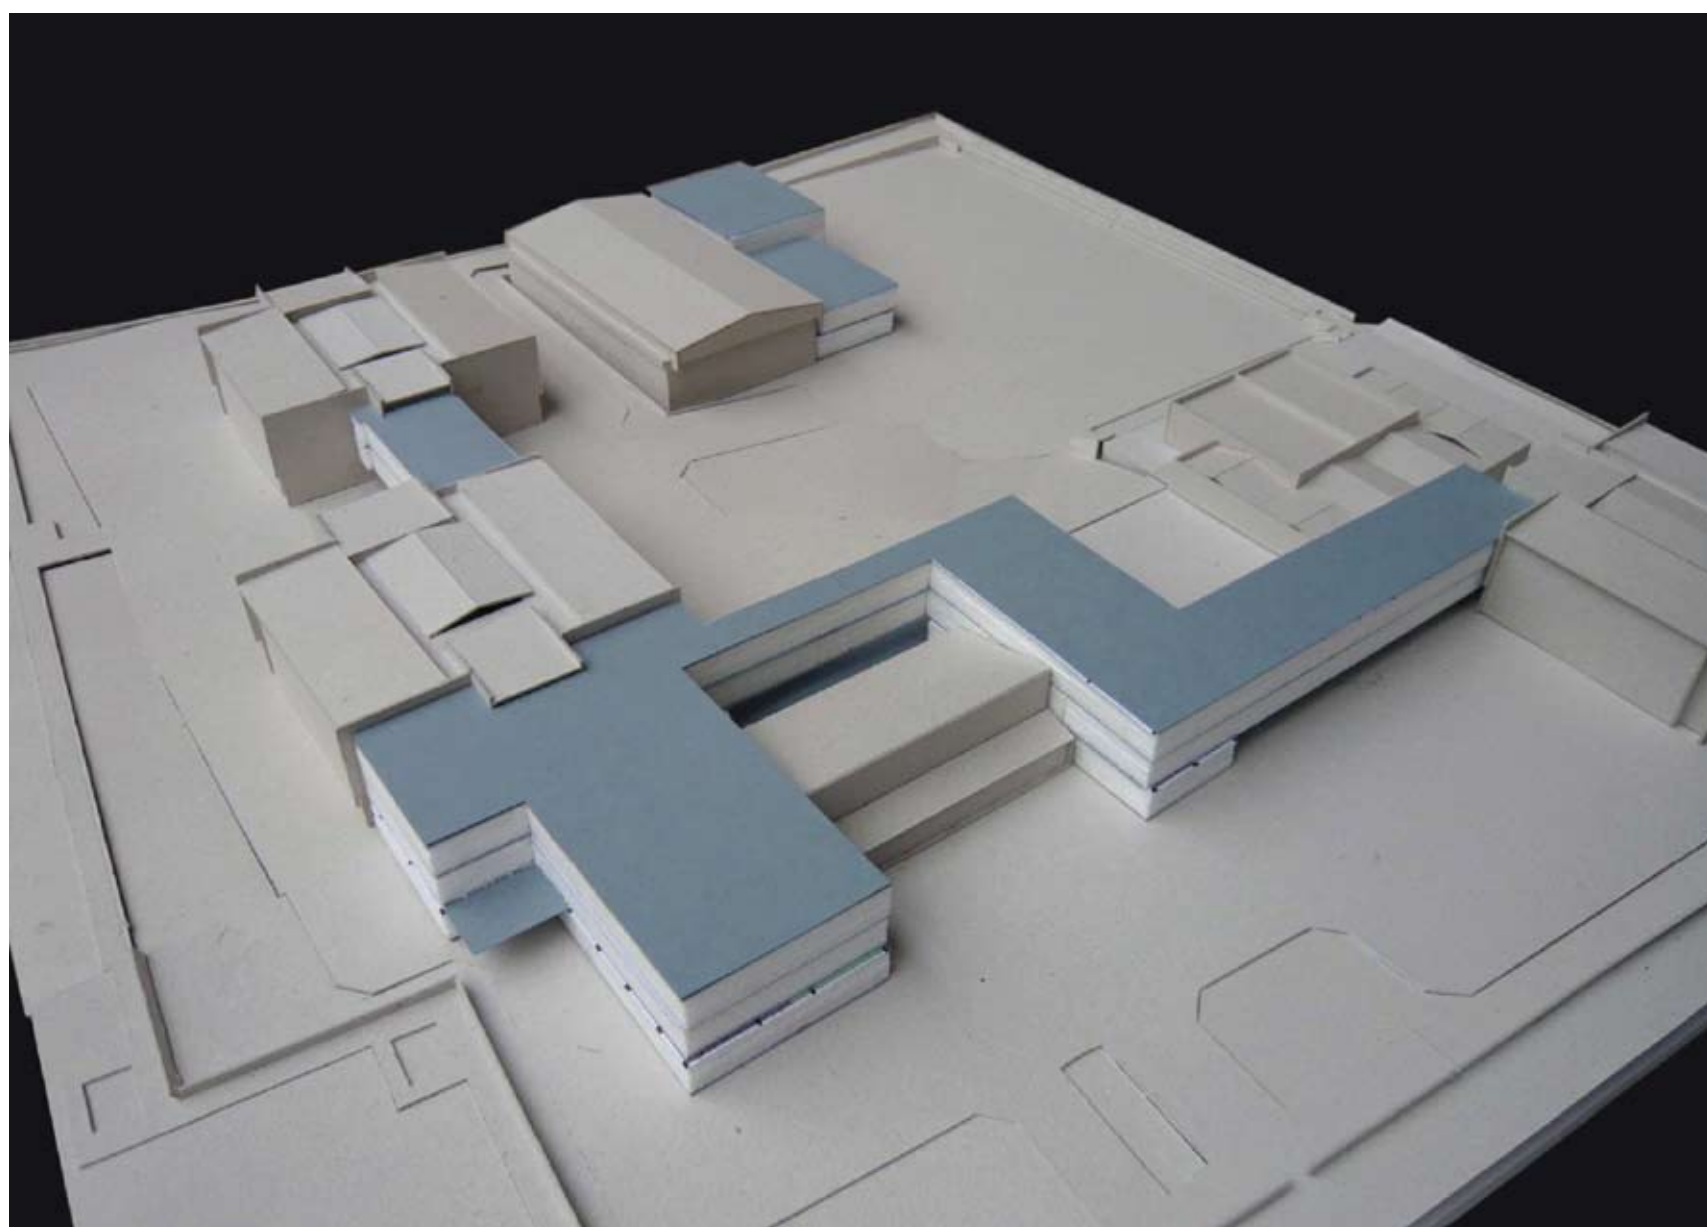

## TIPOLOGIA DE ESCOLA: PAVILHONAR | BASE TÉCNICA

NOME: ESCOLA SECUNDÁRIA DE ALBERTO SAMPAIO

LOCALIZAÇÃO: BRAGA

CAPACIDADE PREVISTA: 62 TURMAS

ARQUITECTURA | COORDENAÇÃO DE PROJECTO: CAMILO CORTESÃO

DATA DO PROJECTO: FASE 2A | 2008-2009

### EQUIPAS DE PROJECTO

FUNDAÇÕES | ESTRUTURAS: ADÃO DA FONSECA – Engenheiros Consultores, Lda. | Eng.º Renato Bastos

ÁGUAS | ESGOTOS: SOPSEC

GÁS: FEVIN – Engenharia para Instalações, Lda. | Eng.º Francisco Vieira

INSTALAÇÕES ELÉTRICAS: FEVIN – Engenharia para Instalações, Lda. | Eng.º Francisco Vieira

SEGURANÇA INTEGRADA: FEVIN – Engenharia para Instalações, Lda. | Eng.º Francisco Vieira

AVAC: FEVIN – Engenharia para Instalações, Lda. | Eng.º Francisco Vieira

VERIF. RSECE | CERTIFICAÇÃO ENERGÉTICA: PROJECTUAL

ACÚSTICA: VAGA ENG.


RESÍDUOS SÓLIDOS: ADÃO DA FONSECA – Eng. Cons., Lda. | MADUREIRA Et MADUREIRA – Estudos e Projectos, Lda.

PLANO SEGURANÇA E SAÚDE: ADÃO DA FONSECA – Eng. Cons., Lda. | TABIQUE – Eng. E Construção, Lda.

PAISAGISMO: Arqt.º CAMILO CORTESÃO



PISO 2

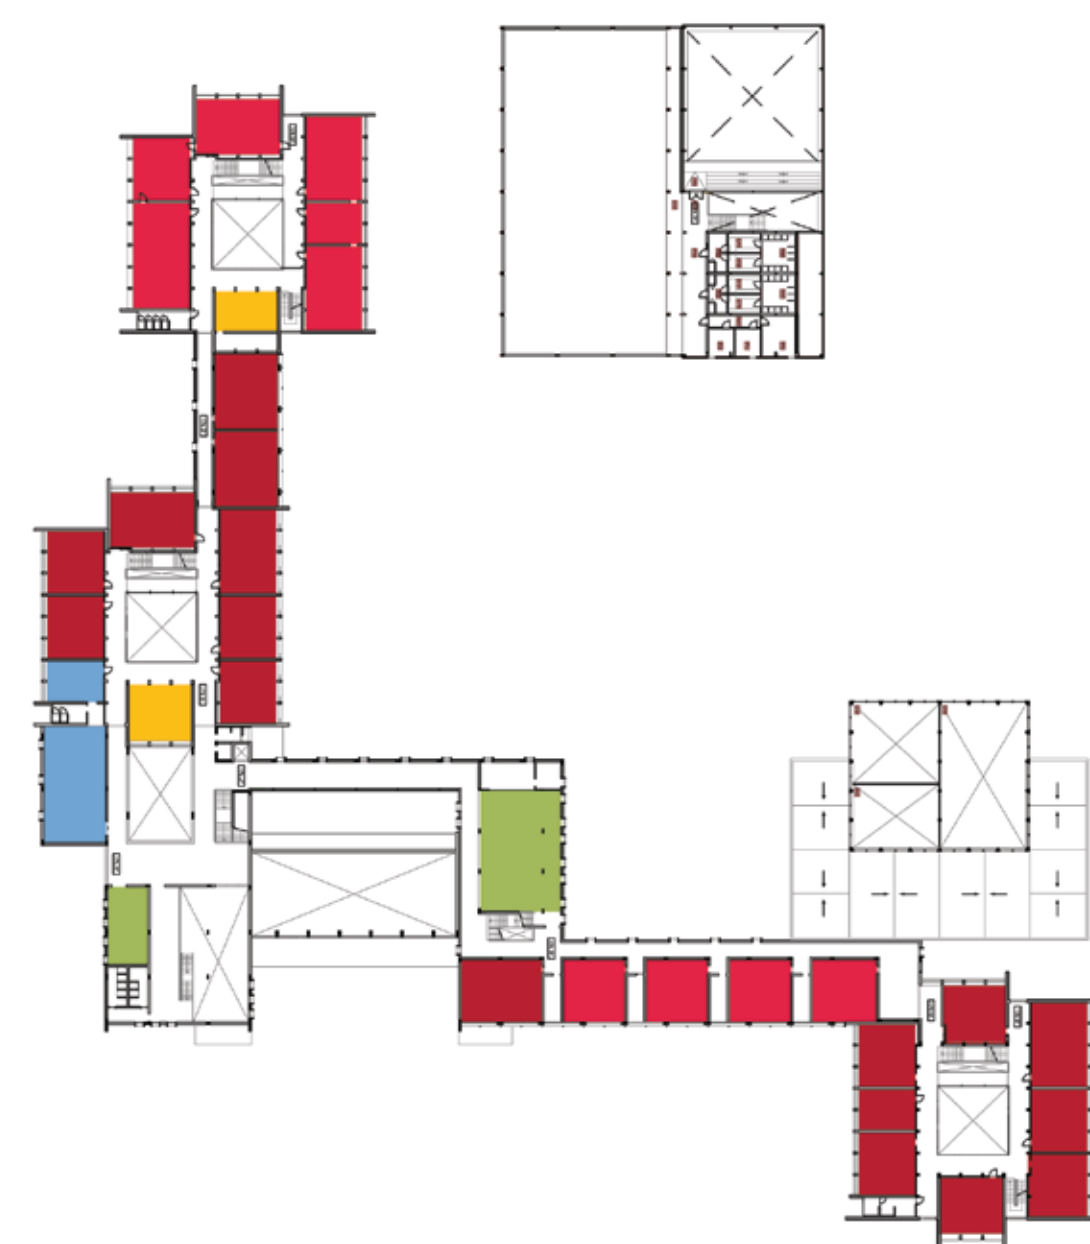

PISO 1



PISO 0

LEGENDA: PISO 0 | PISO 1 | PISO 2

■ SALA DE AULAS	■ ÁREA DESPORTIVA	■ ÁREA DE DOCENTES ÁREA ADMINISTRATIVA
■ CIÊNCIA & TECNOLOGIAS	■ ÁREA SOCIAL   RESTAURAÇÃO	■ CENTRO NOVAS OPORTUNIDADES
■ ARTES	■ BIBLIOTECA   POLIVALENTE	
■ OFICINAS		