
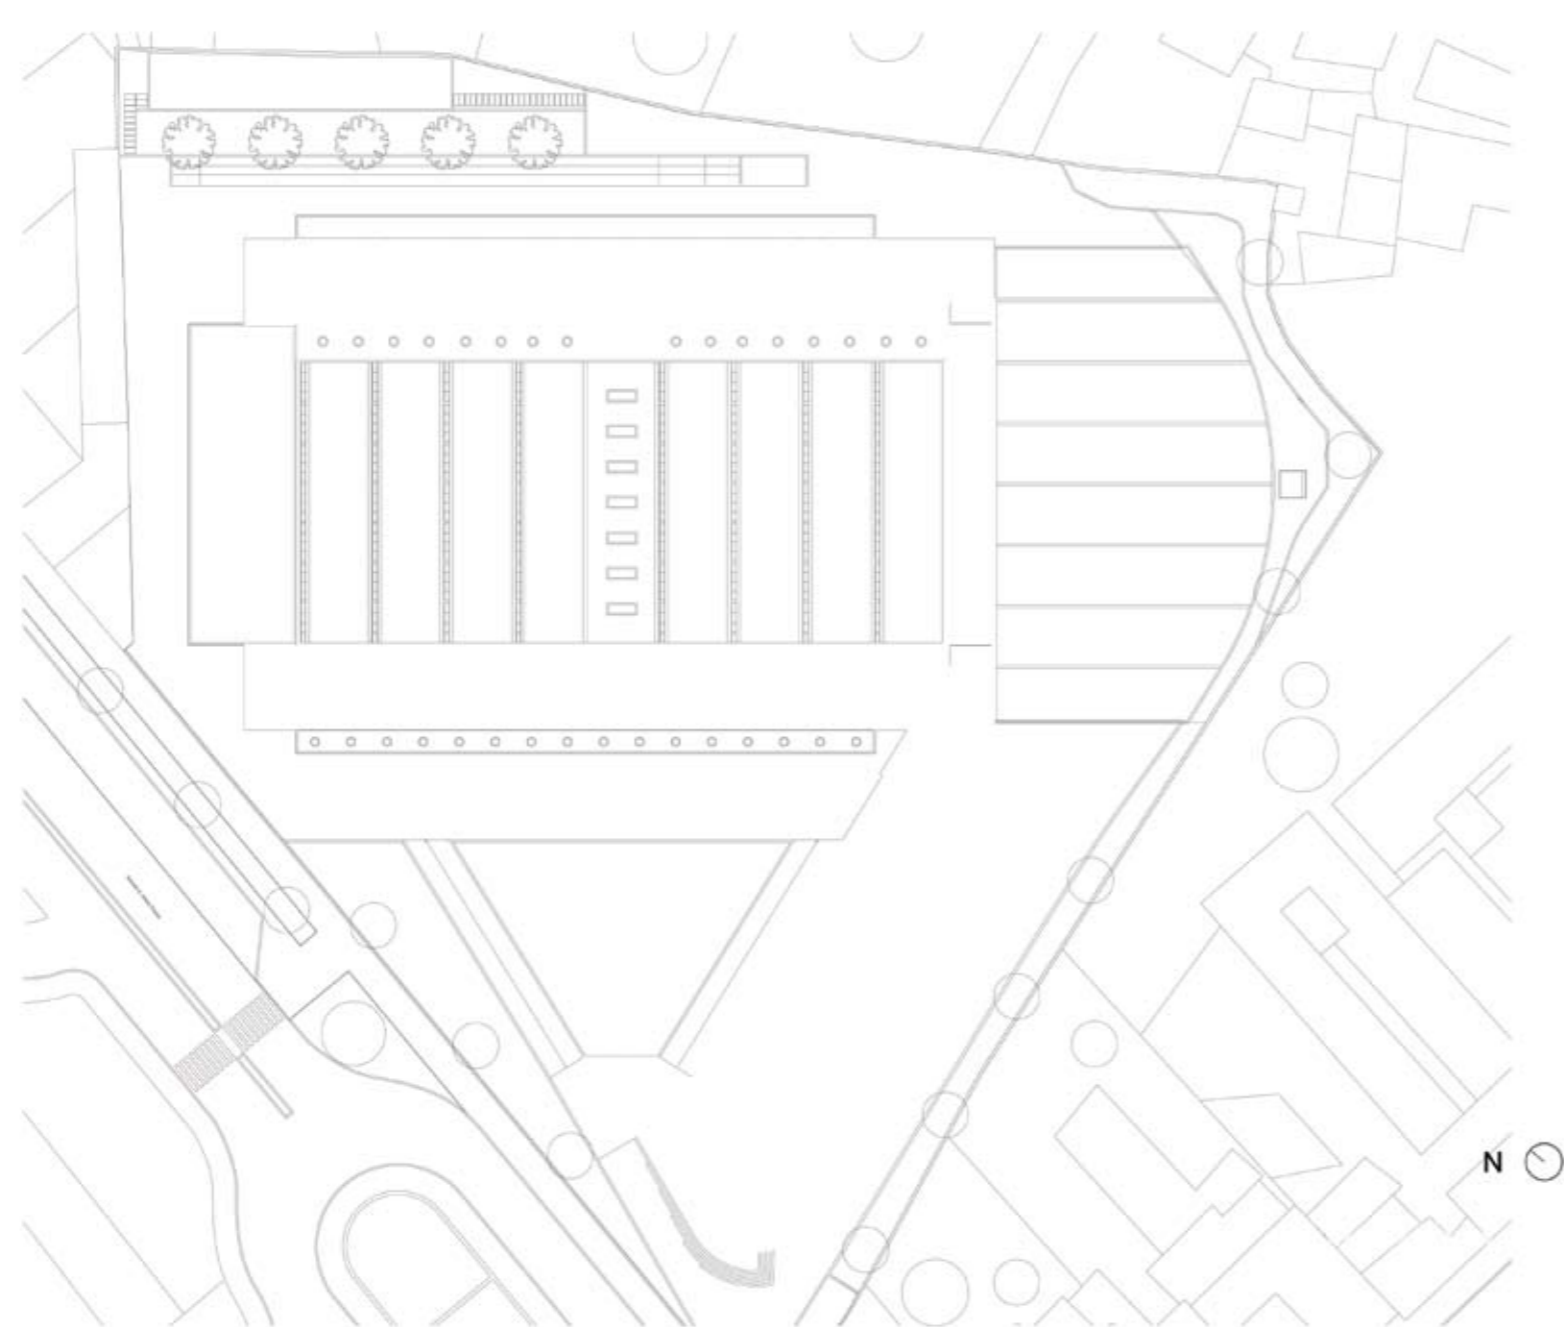


FRANCISCO HOLANDA

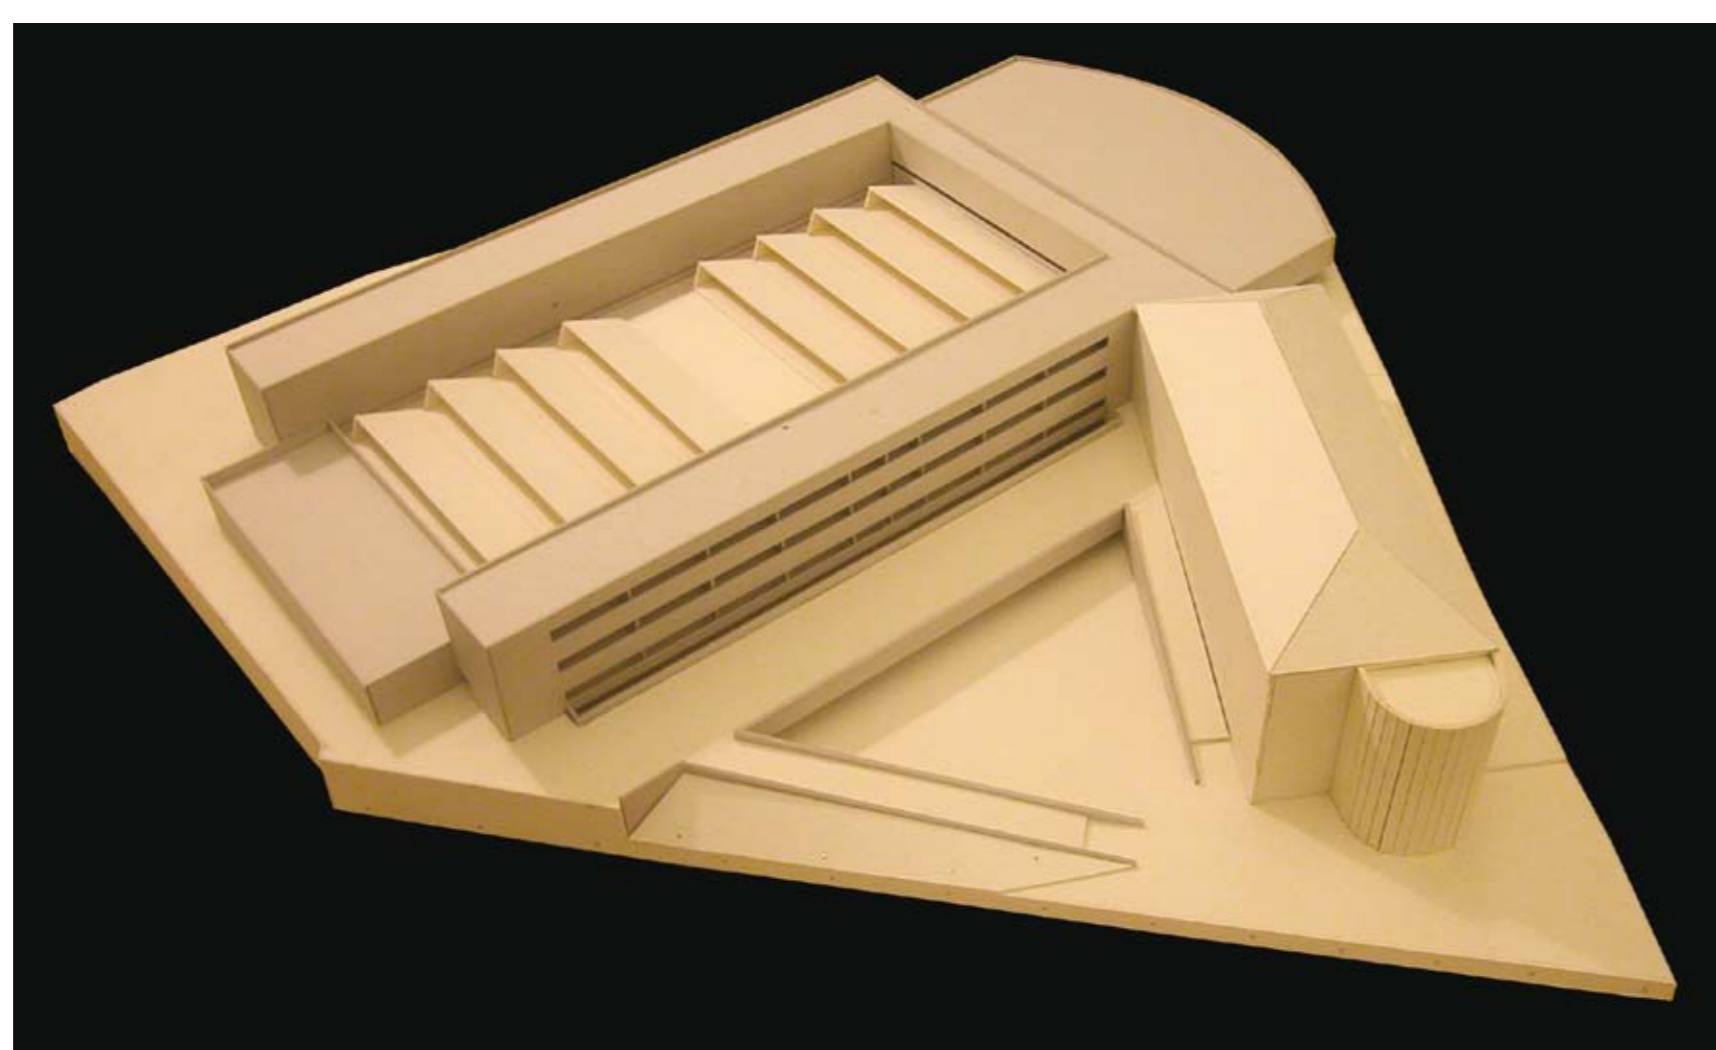

LEGENDA: PLANTA DE IMPLANTAÇÃO


TIPOLOGIA DE ESCOLA: MOP | JCETS – ESCOLA INDUSTRIAL E COMERCIAL

NOME: ESCOLA SECUNDÁRIA DE FRANCISCO HOLANDA

LOCALIZAÇÃO: GUIMARÃES

CAPACIDADE PREVISTA: 54 TURMAS

ARQUITECTURA | COORDENAÇÃO DE PROJECTO: JOSÉ GIGANTE - ARQUITECTO, LDA.

DATA DO PROJECTO: FASE 2A | 2007-2008

EQUIPAS DE PROJECTO
FUNDAÇÕES | ESTRUTURAS: ADÃO DA FONSECA - Engenheiros Consultores, Lda.

ÁGUAS | ESGOTOS: ADÃO DA FONSECA - Engenheiros Consultores, Lda.

GÁS: ADÃO DA FONSECA - Engenheiros Consultores, Lda.

INSTALAÇÕES ELÉCTRICAS: ADÃO DA FONSECA - Engenheiros Consultores, Lda.

SEGURANÇA INTEGRADA: ADÃO DA FONSECA - Engenheiros Consultores, Lda.


AVAC: ADÃO DA FONSECA - Engenheiros Consultores, Lda.

CERTIFICAÇÃO ENERGÉTICA: A. COSTA PEREIRA - Gestão de Energia Térmica, Lda.


ACÚSTICA: PROFESSOR ENGENHEIRO VASCO PEIXOTO DE FREITAS, Lda.

RESÍDUOS SÓLIDOS: ADÃO DA FONSECA - Engenheiros Consultores, Lda.


PLANO SEGURANÇA E SAÚDE: ADÃO DA FONSECA - Engenheiros Consultores, Lda.

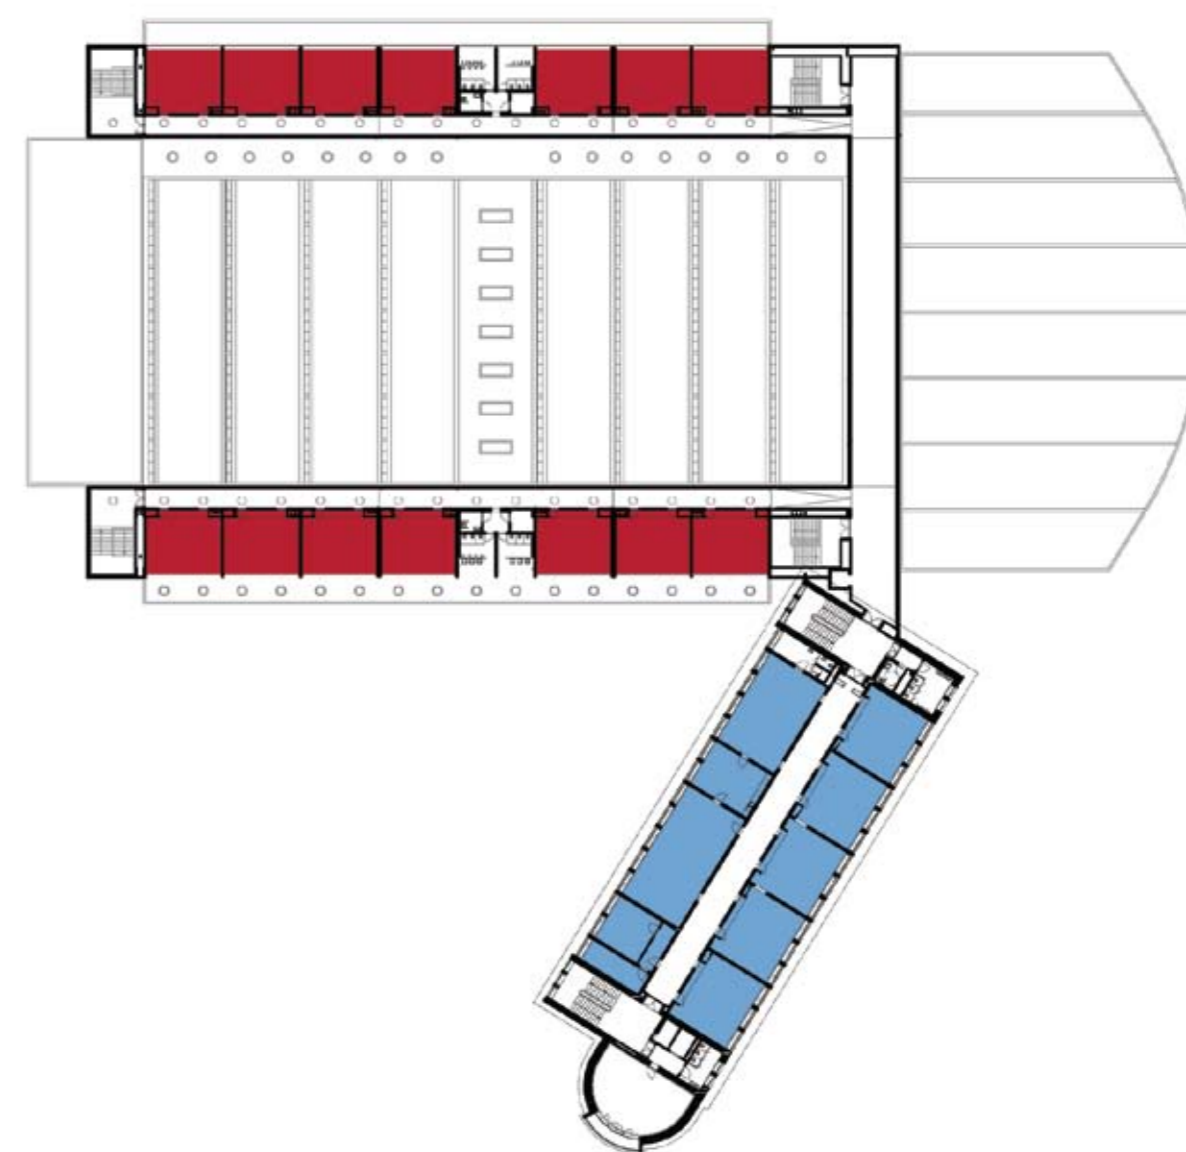PAISAGISMO: JOSÉ GIGANTE - Arquitecto, Lda.


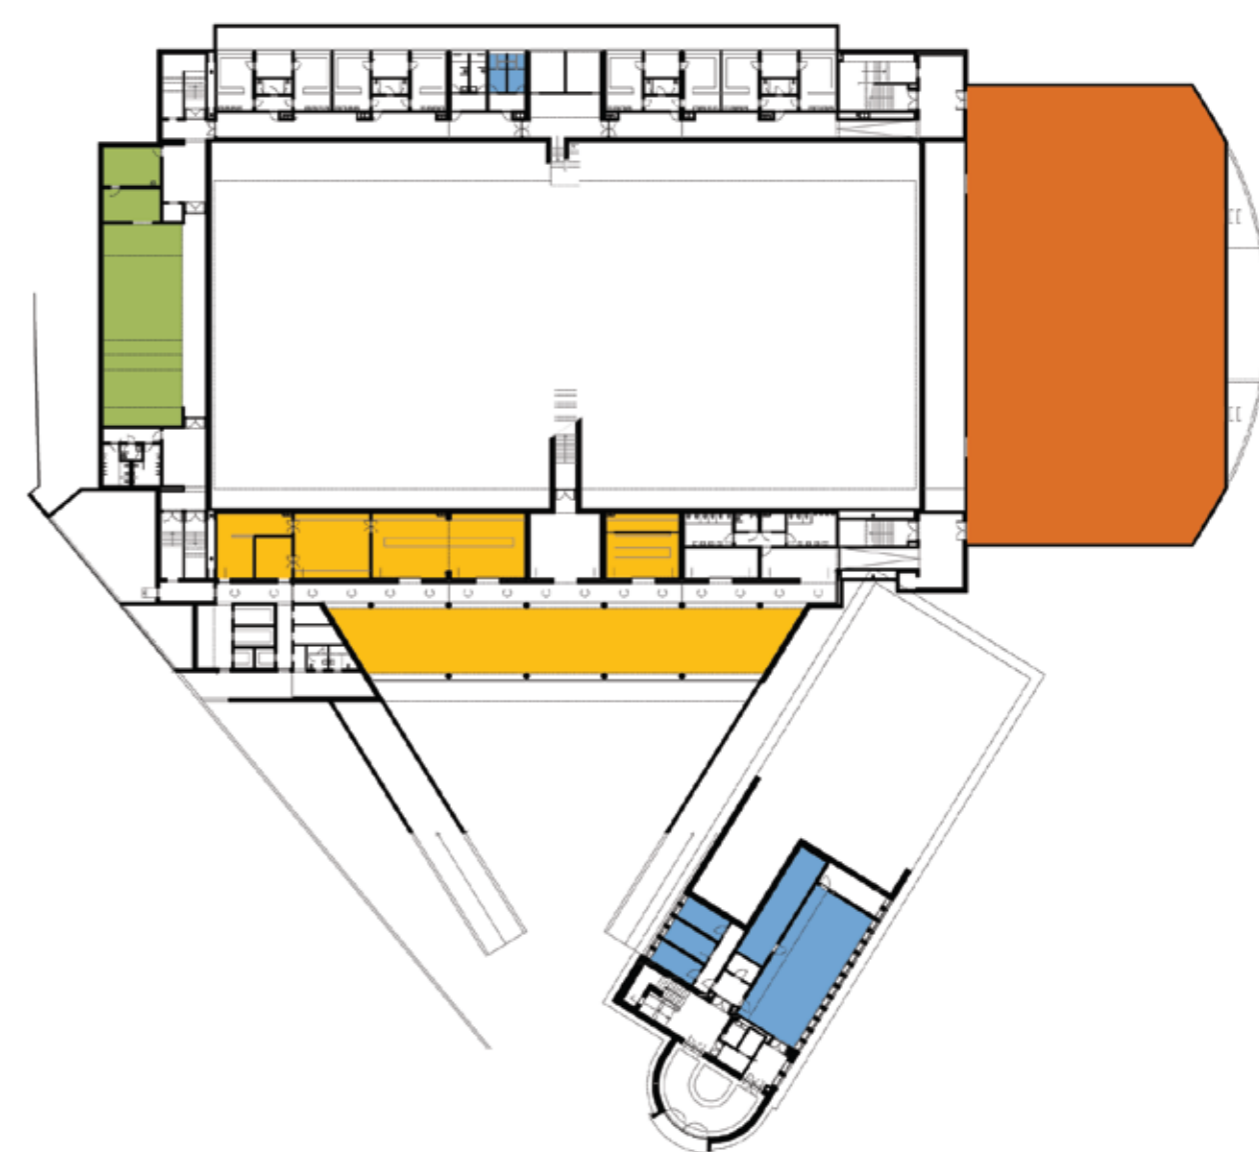
PISO 3

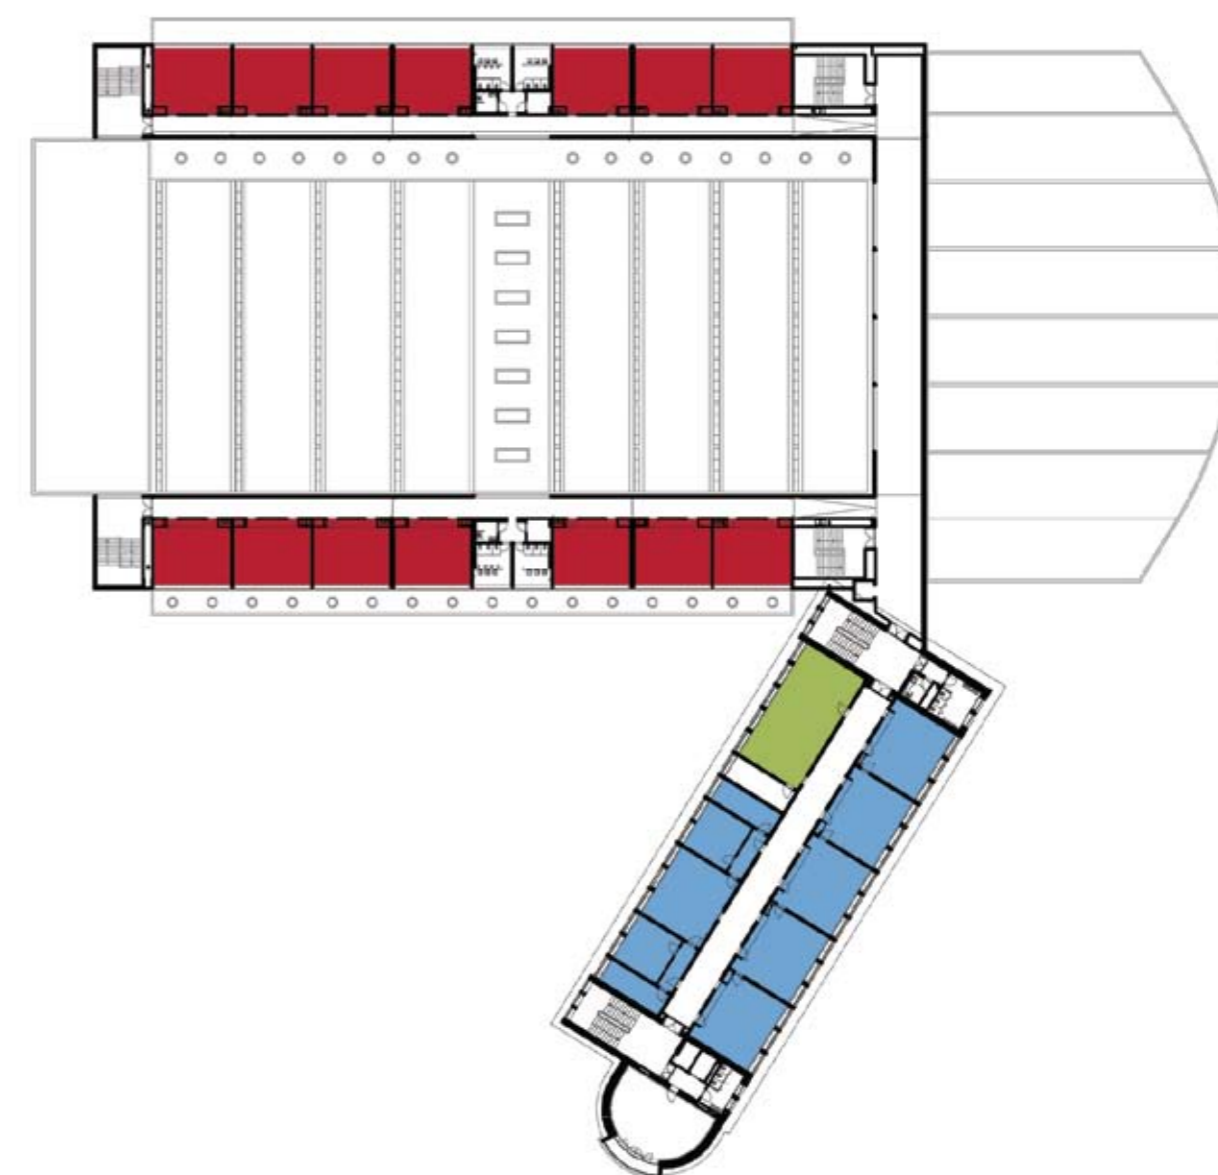

PISO 2

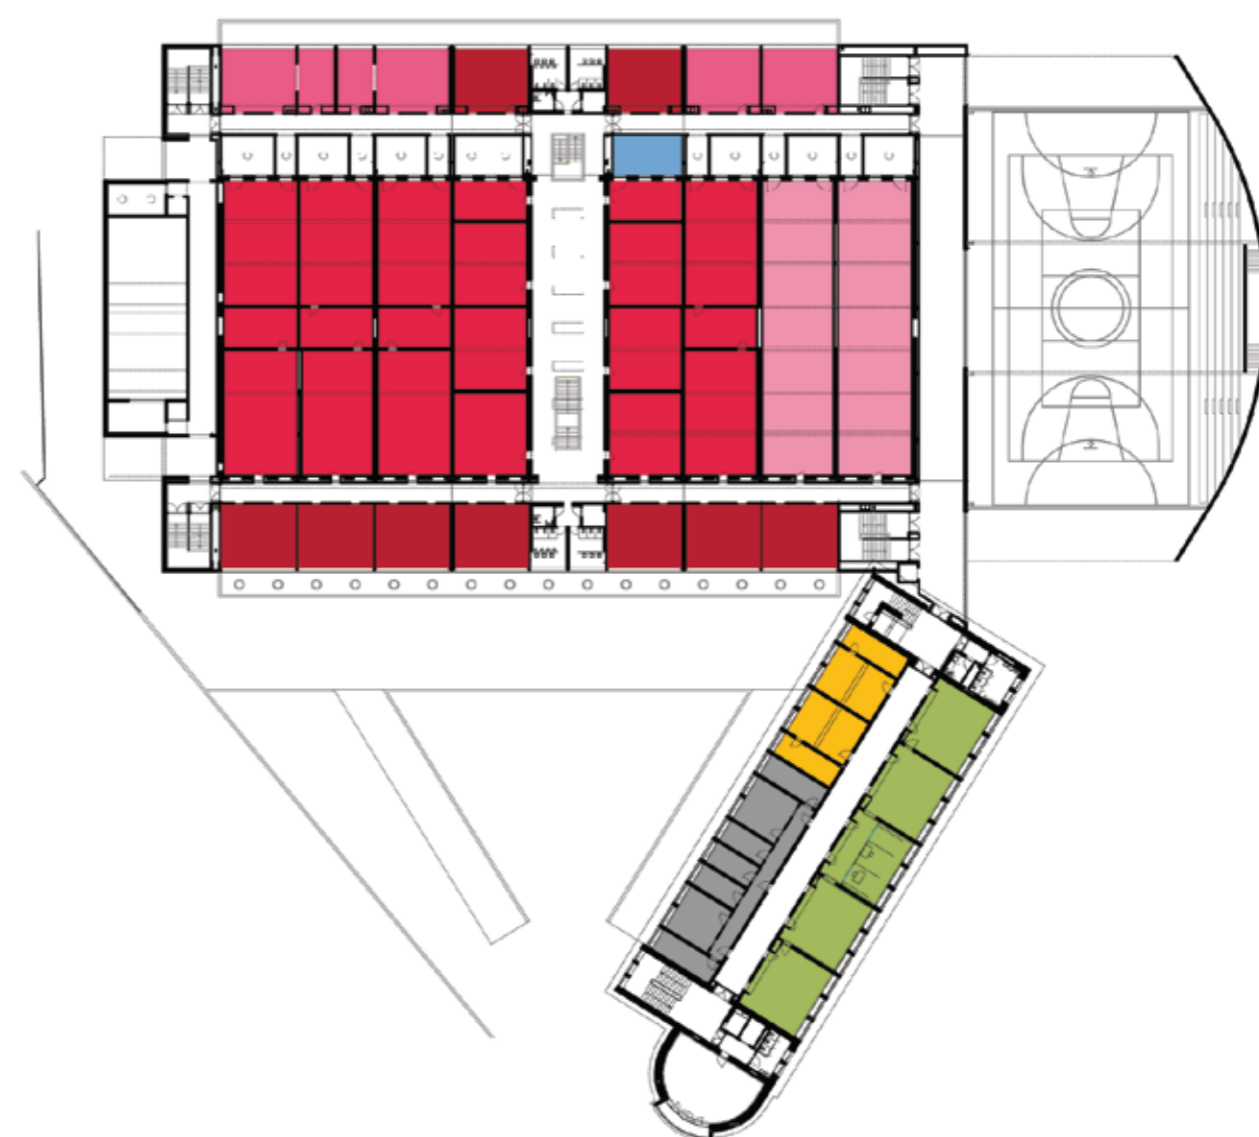

PISO 1



PISO 0

LEGENDA: PISO 0 | PISO 1 | PISO 2 | PISO 3

■ SALA DE AULAS	■ ÁREA DESPORTIVA	■ ÁREA DE DOCENTES ÁREA ADMINISTRATIVA
■ CIÊNCIA & TECNOLOGIAS	■ ÁREA SOCIAL RESTAURAÇÃO	■ CENTRO NOVAS OPORTUNIDADES
■ ARTES	■ BIBLIOTECA POLIVALENTE	
■ OFICINAS		