

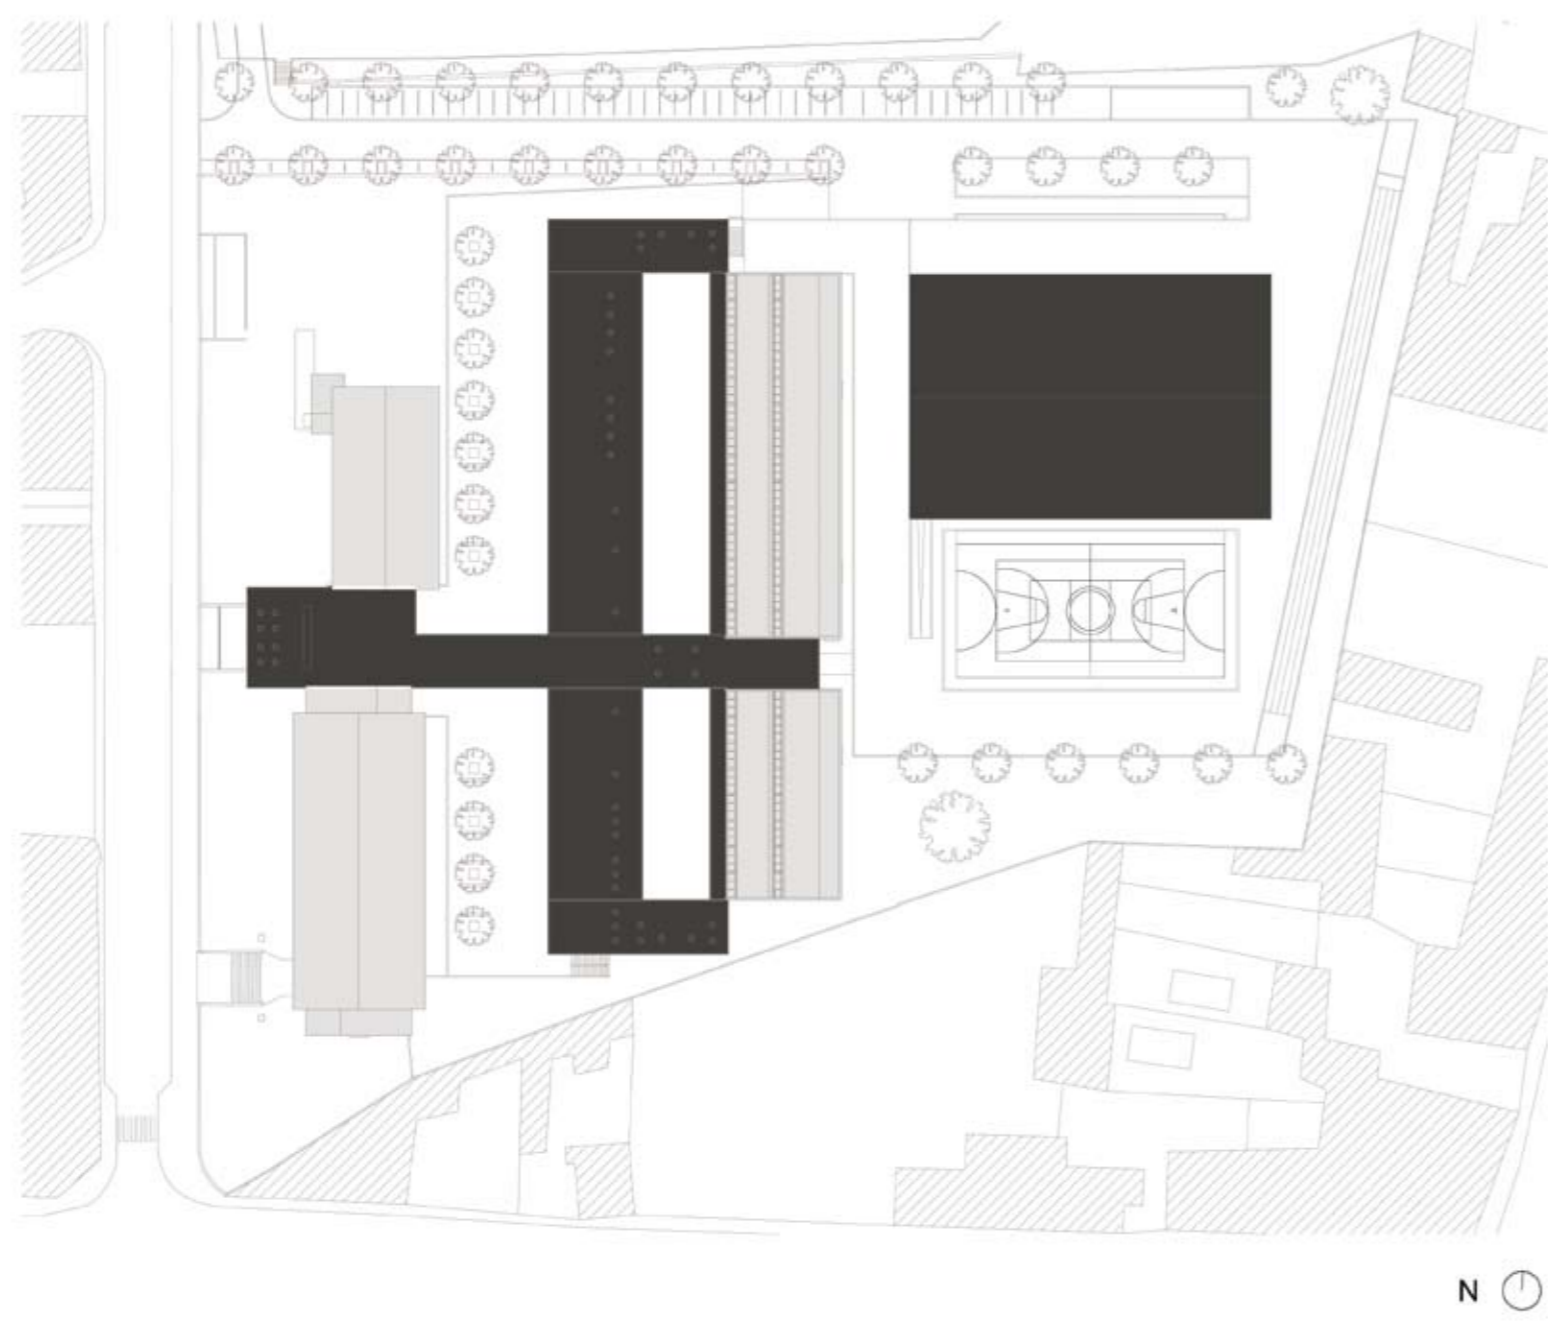


TOMAZ PELAYO

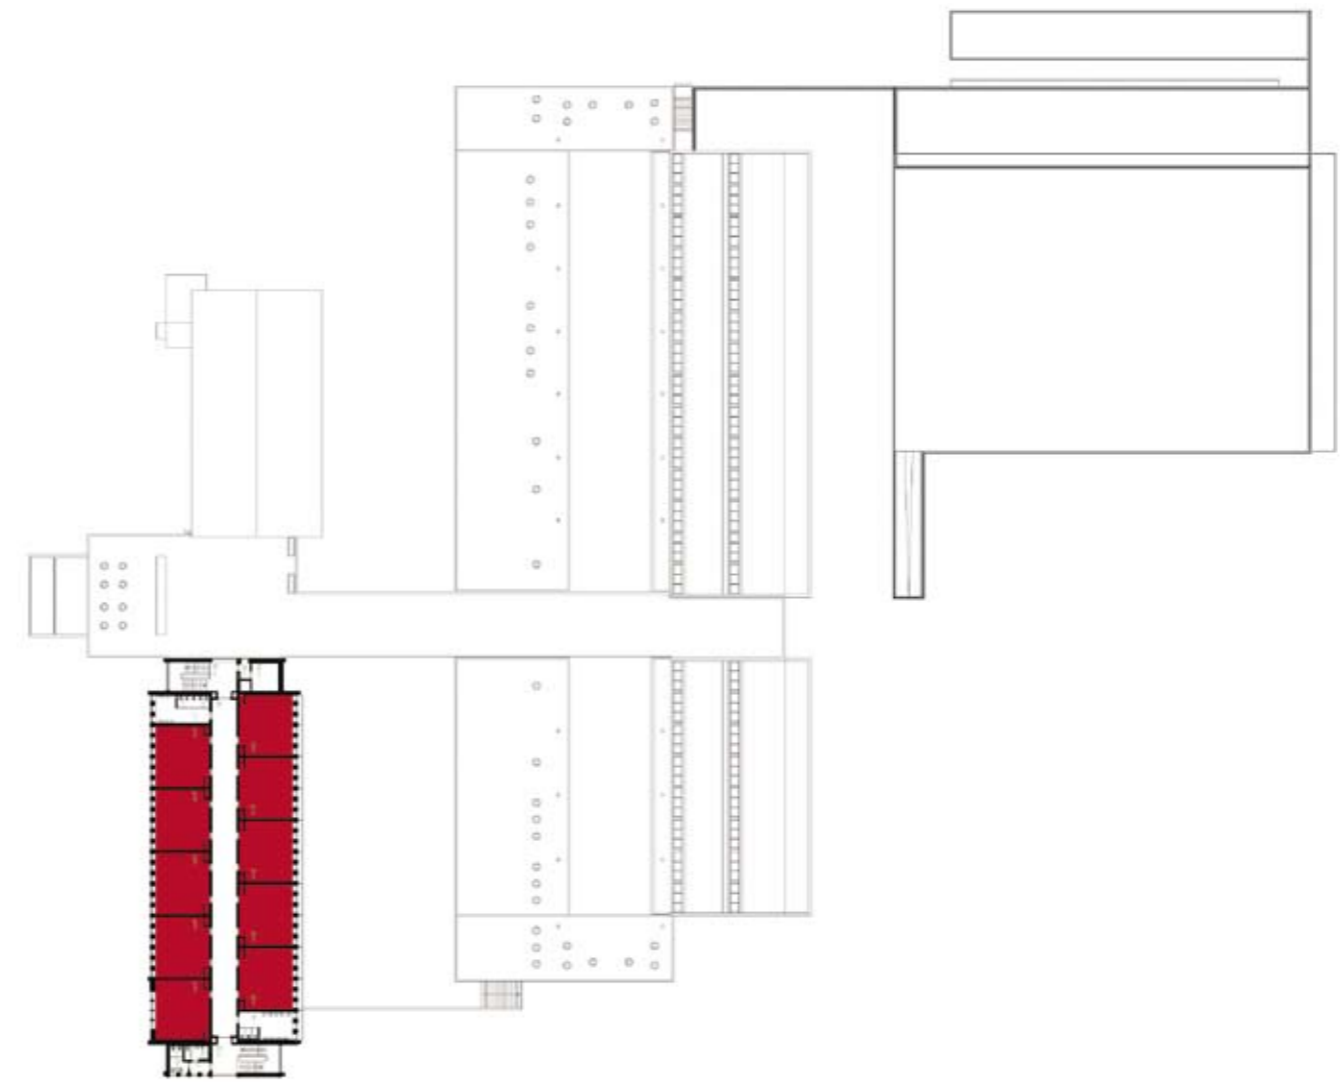


LEGENDA: PLANTA DE IMPLANTAÇÃO


■ CONSTRUÇÃO NOVA

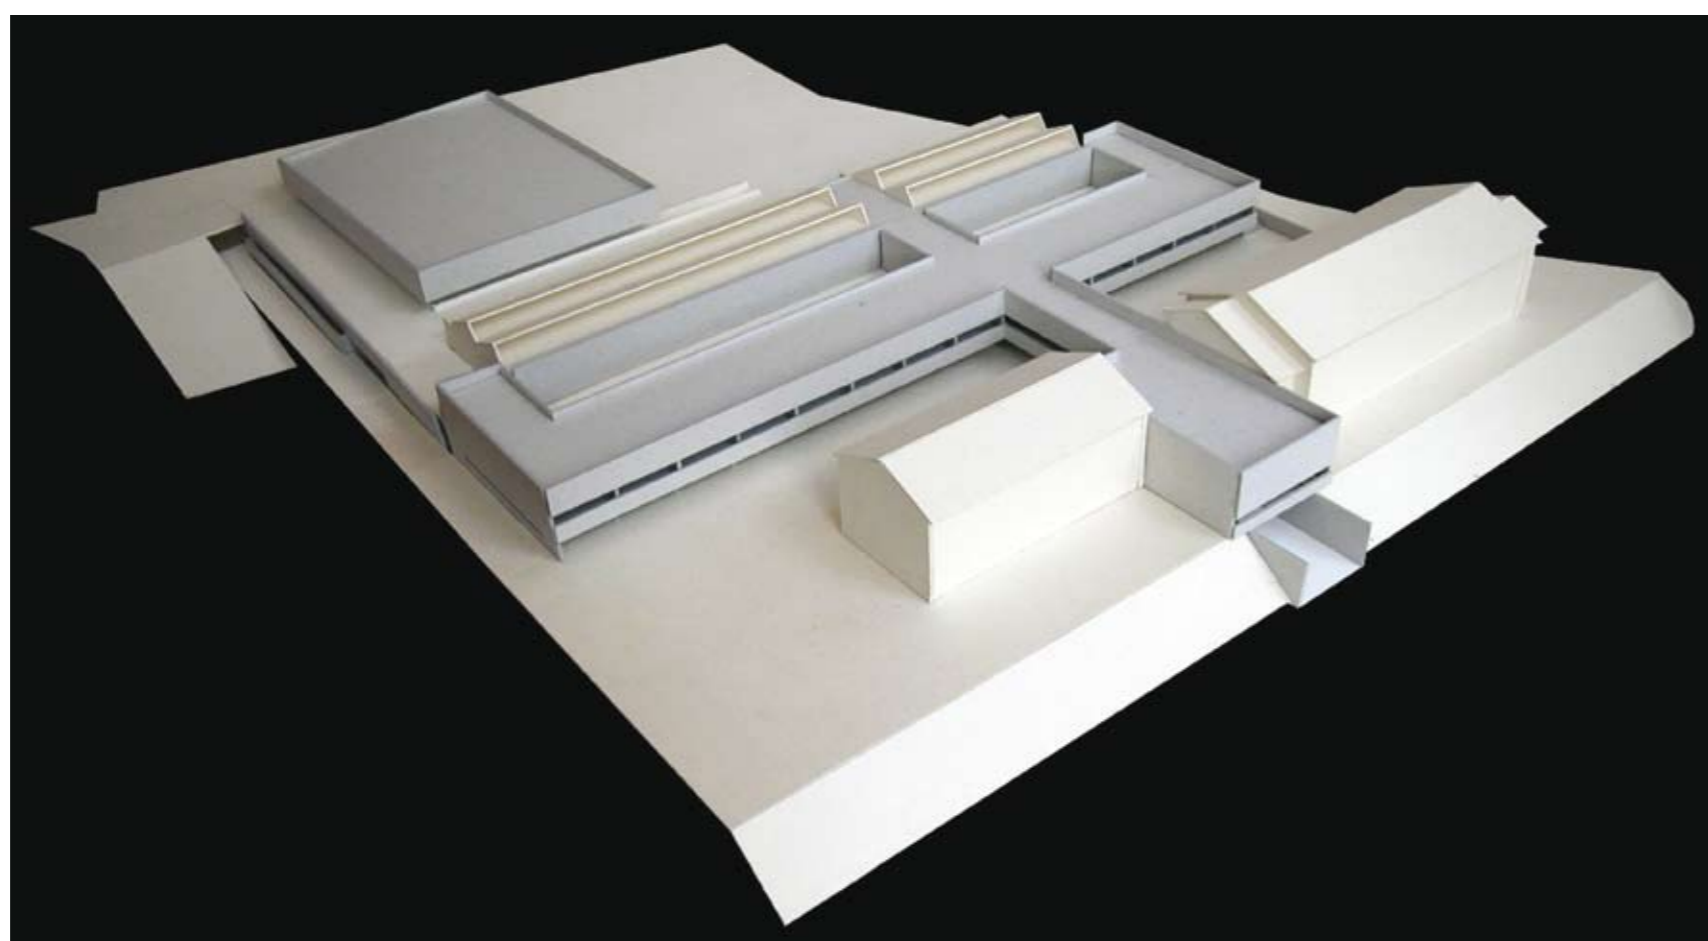

PISO 2

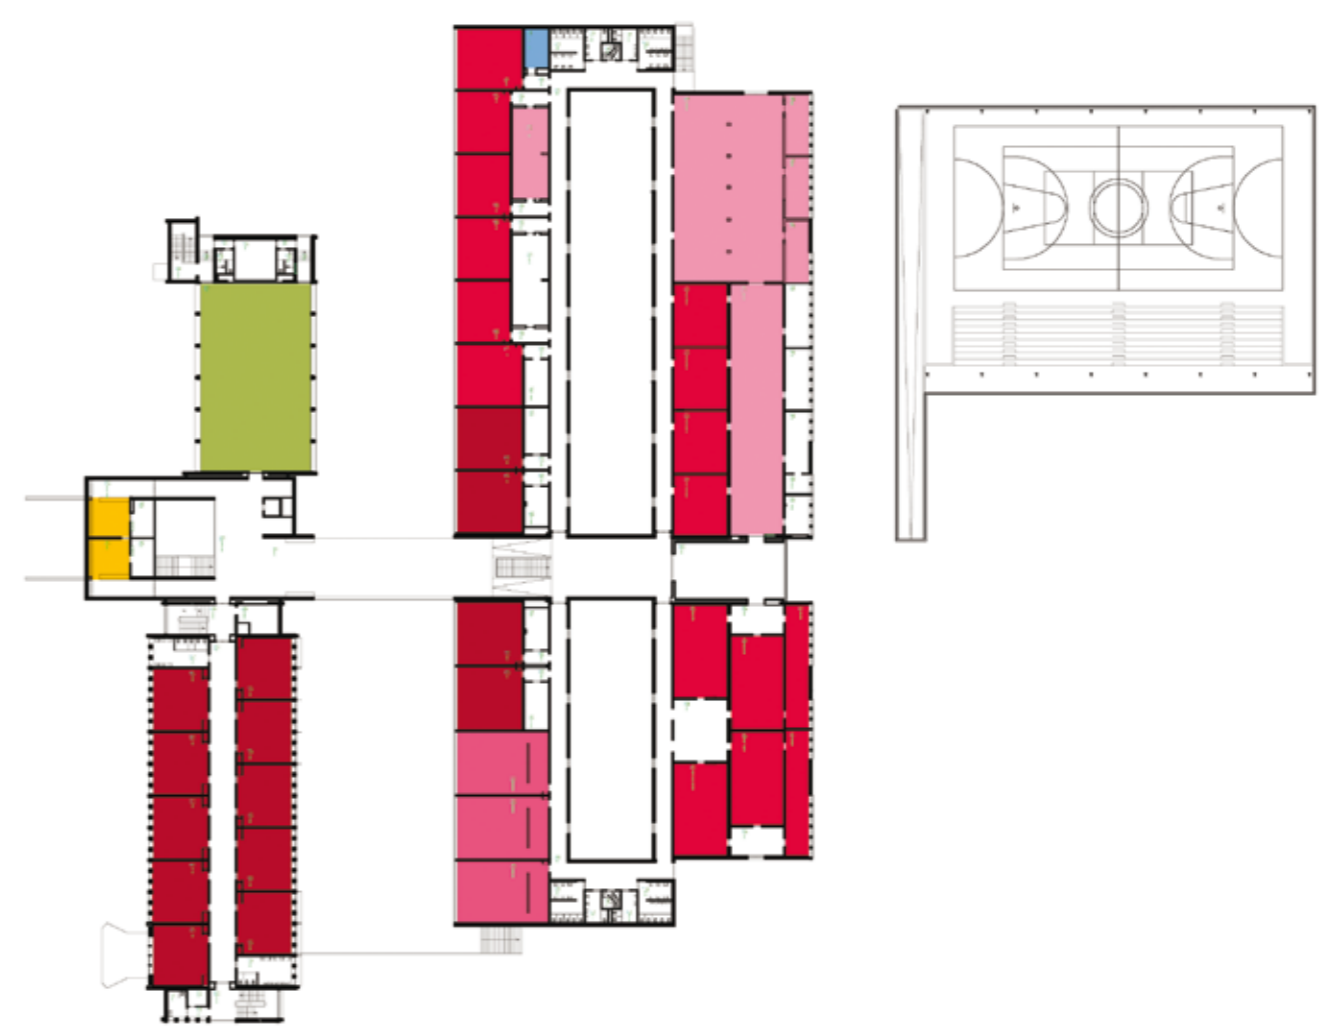

PISO 1

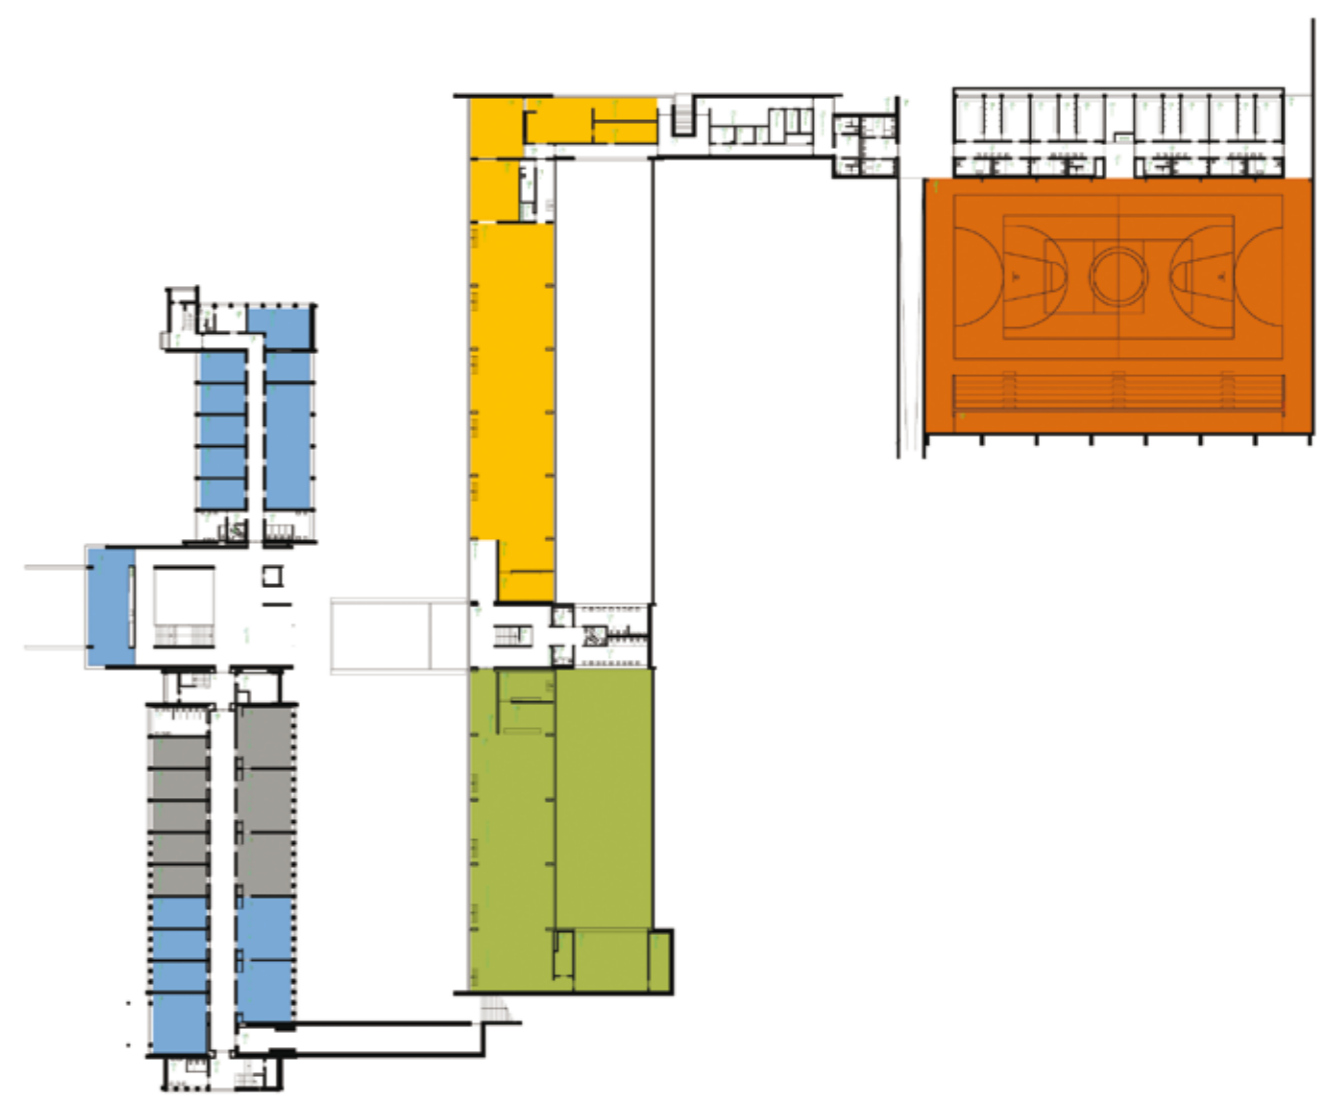

PISO 0

TIPOLOGIA DE ESCOLA: MOP | JCETS – ESCOLA INDUSTRIAL E COMERCIAL

NOME: ESCOLA SECUNDÁRIA DE TOMAZ PELAYO

LOCALIZAÇÃO: SANTO TIRSO

CAPACIDADE PREVISTA: 62 TURMAS

ARQUITECTURA | COORDENAÇÃO DE PROJECTO: JOSÉ GIGANTE

DATA DO PROJECTO: FASE 2A | 2008-2009

EQUIPAS DE PROJECTO

FUNDAÇÕES | ESTRUTURAS: ADÃO DA FONSECA – Engenheiros Consultores, Lda.

ÁGUAS | ESGOTOS: ADÃO DA FONSECA – Engenheiros Consultores, Lda.

GÁS: ADÃO DA FONSECA – Engenheiros Consultores, Lda.

INSTALAÇÕES ELÉCTRICAS: ADÃO DA FONSECA – Engenheiros Consultores, Lda.

SEGURANÇA INTEGRADA: ADÃO DA FONSECA – Engenheiros Consultores, Lda.

AVAC: ADÃO DA FONSECA – Engenheiros Consultores, Lda.

CERTIFICAÇÃO ENERGÉTICA: A. COSTA PEREIRA – Gestão de Energia Térmica, Lda

ACÚSTICA: PROFESSOR ENGENHEIRO VASCO PEIXOTO DE FREITAS, Lda.

RESÍDUOS SÓLIDOS: ADÃO DA FONSECA – Engenheiros Consultores, Lda.

PLANO SEGURANÇA E SAÚDE: ADÃO DA FONSECA – Engenheiros Consultores, Lda.

PAISAGISMO: JOSÉ GIGANTE – Arquitecto, Lda.

LEGENDA: PISO 0 | PISO 1 | PISO 2

■ SALA DE AULAS	■ ÁREA DESPORTIVA	■ ÁREA DE DOCENTES ÁREA ADMINISTRATIVA
■ CIÊNCIA & TECNOLOGIAS	■ ÁREA SOCIAL RESTAURAÇÃO	■ CENTRO NOVAS OPORTUNIDADES
■ ARTES	■ BIBLIOTECA POLIVALENTE	
■ OFICINAS		