



PAÇOS DE FERREIRA

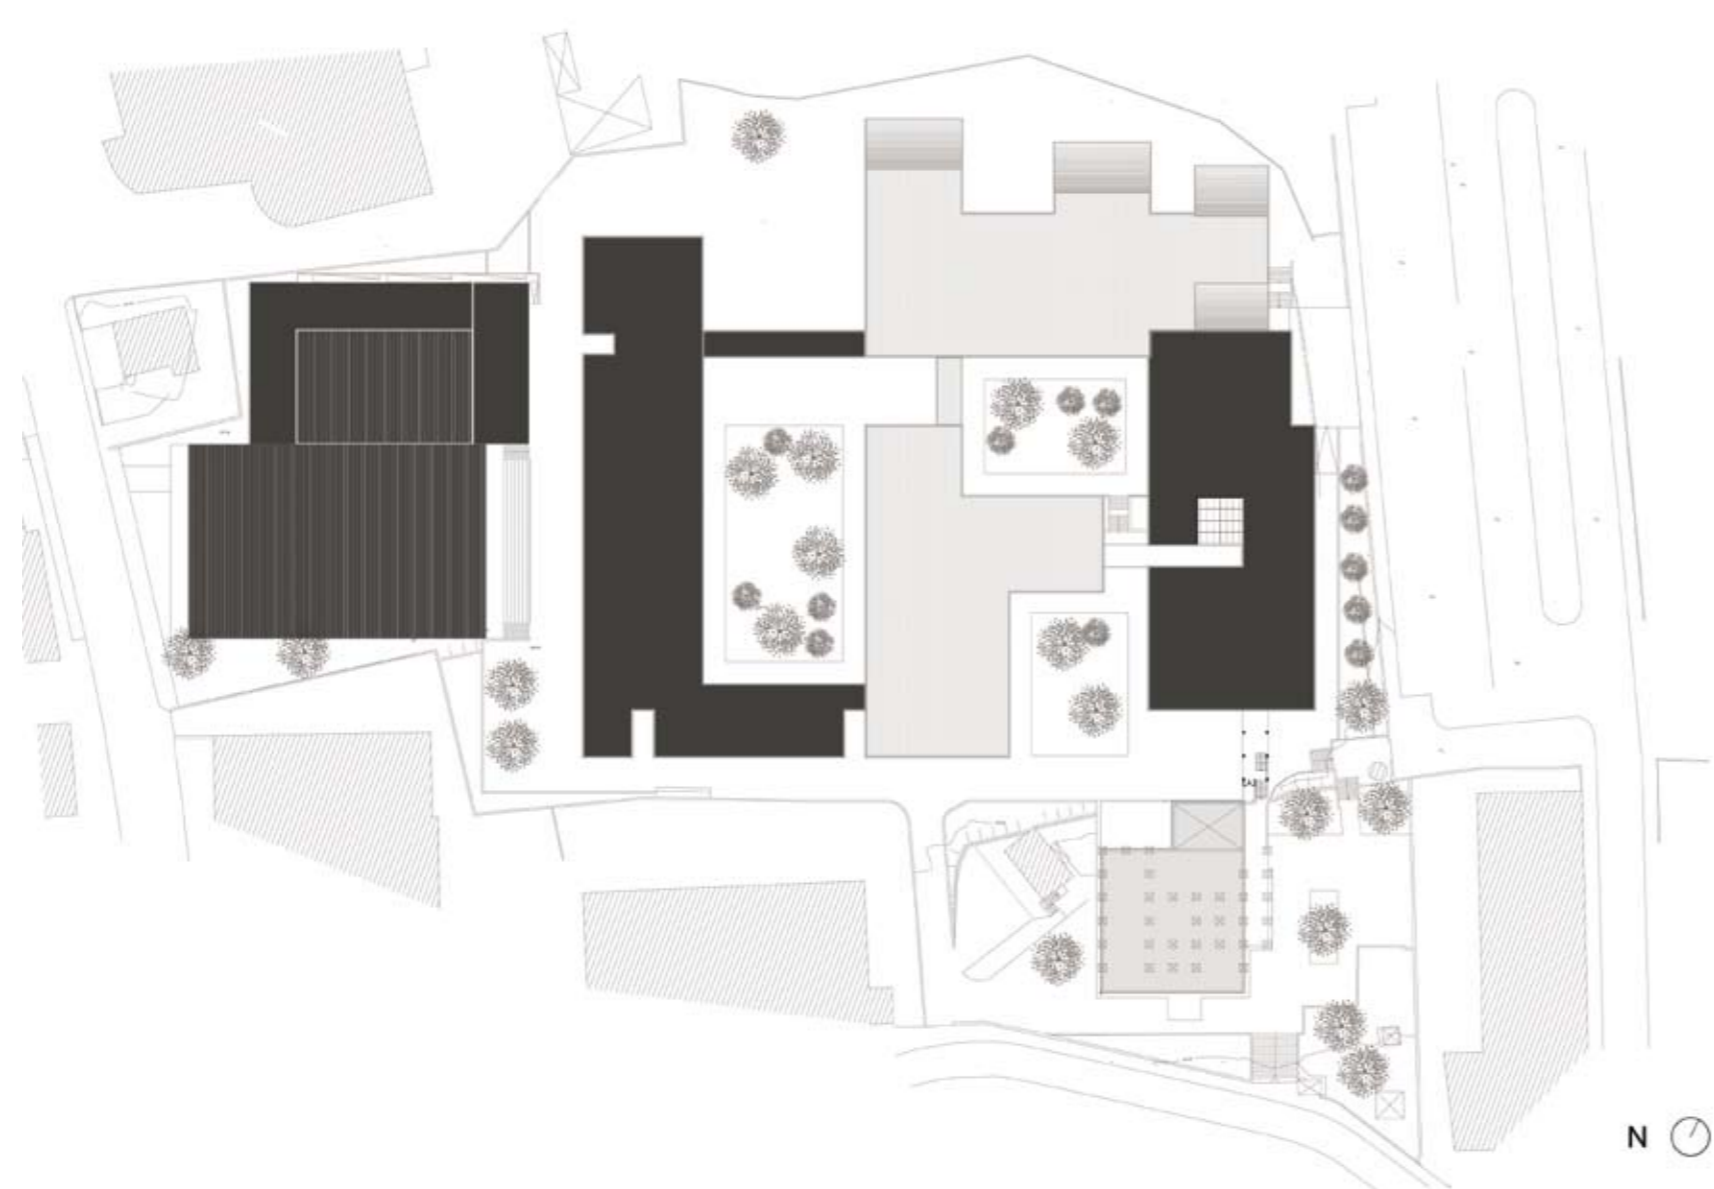

LEGENDA: PLANTA DE IMPLANTAÇÃO

■ CONSTRUÇÃO NOVA

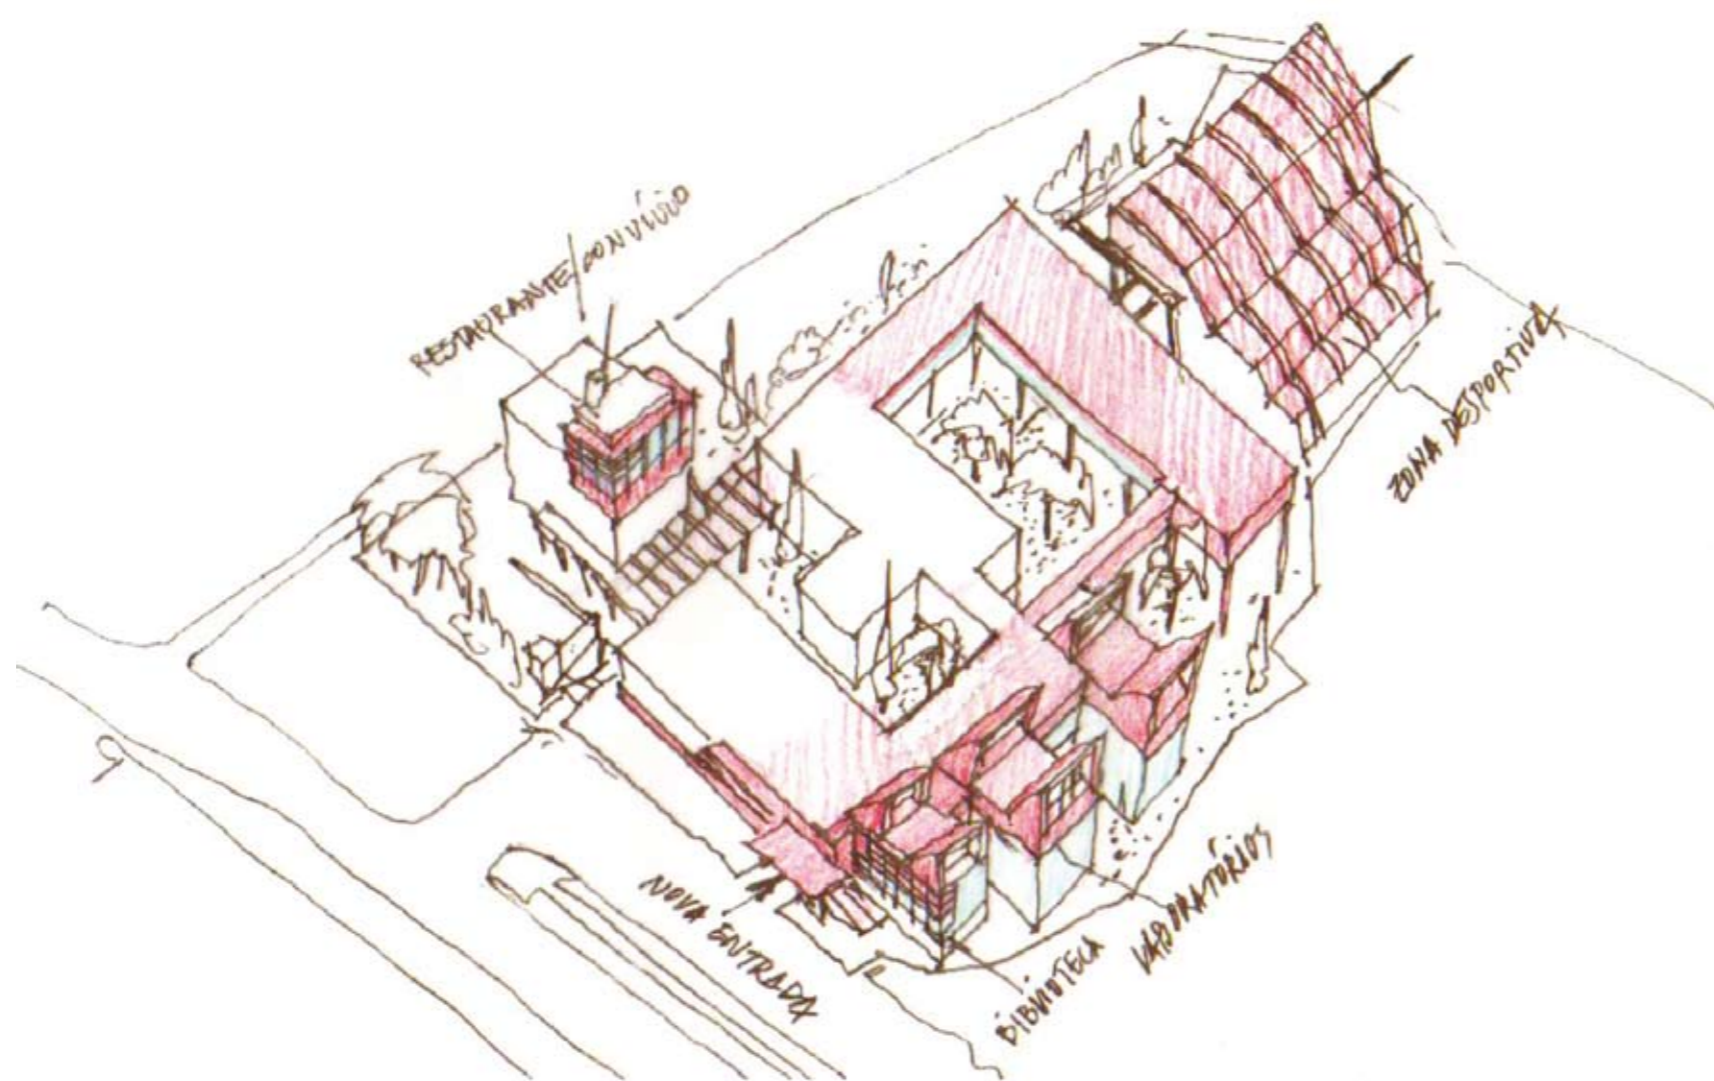

TIPOLOGIA DE ESCOLA: PAVILHONAR | PRÉ-FABRICAÇÃO PESADA

NOME: ESCOLA SECUNDÁRIA DE PAÇOS DE FERREIRA

LOCALIZAÇÃO: PAÇOS DE FERREIRA

CAPACIDADE PREVISTA: 69 TURMAS

ARQUITECTURA | COORDENAÇÃO DE PROJECTO: JOÃO PACIÊNCIA

DATA DO PROJECTO: FASE 2A | 2008-2009

EQUIPAS DE PROJECTO

FUNDAÇÕES | ESTRUTURAS: ÉPOCA – Gestão de Estudos e Projectos, Lda.

ÁGUAS | ESGOTOS: HIDROFUNÇÃO – Consultores de Engenharia, Lda.

GÁS: RODRIGUES GOMES & ASSOCIADOS – Consultores de Engenharia, S.A.

INSTALAÇÕES ELÉCTRICAS: RODRIGUES GOMES & ASSOCIADOS – Consultores de Engenharia, S.A.

SEGURANÇA INTEGRADA: RODRIGUES GOMES & ASSOCIADOS – Consultores de Engenharia, S.A.

AVAC: RODRIGUES GOMES & ASSOCIADOS – Consultores de Engenharia, S.A.


CERTIFICAÇÃO ENERGÉTICA: RODRIGUES GOMES & ASSOCIADOS – Consultores de Engenharia, S.A.

ACÚSTICA: RODRIGUES GOMES & ASSOCIADOS – Consultores de Engenharia, S.A.

RESÍDUOS SÓLIDOS: RODRIGUES GOMES & ASSOCIADOS – Consultores de Engenharia, S.A.

PLANO SEGURANÇA E SAÚDE: RODRIGUES GOMES & ASSOCIADOS – Consultores de Engenharia, S.A.


PAISAGISMO: PAISAGEM ILIMITADA – Projectos de Arquitectura Paisagista, Lda.

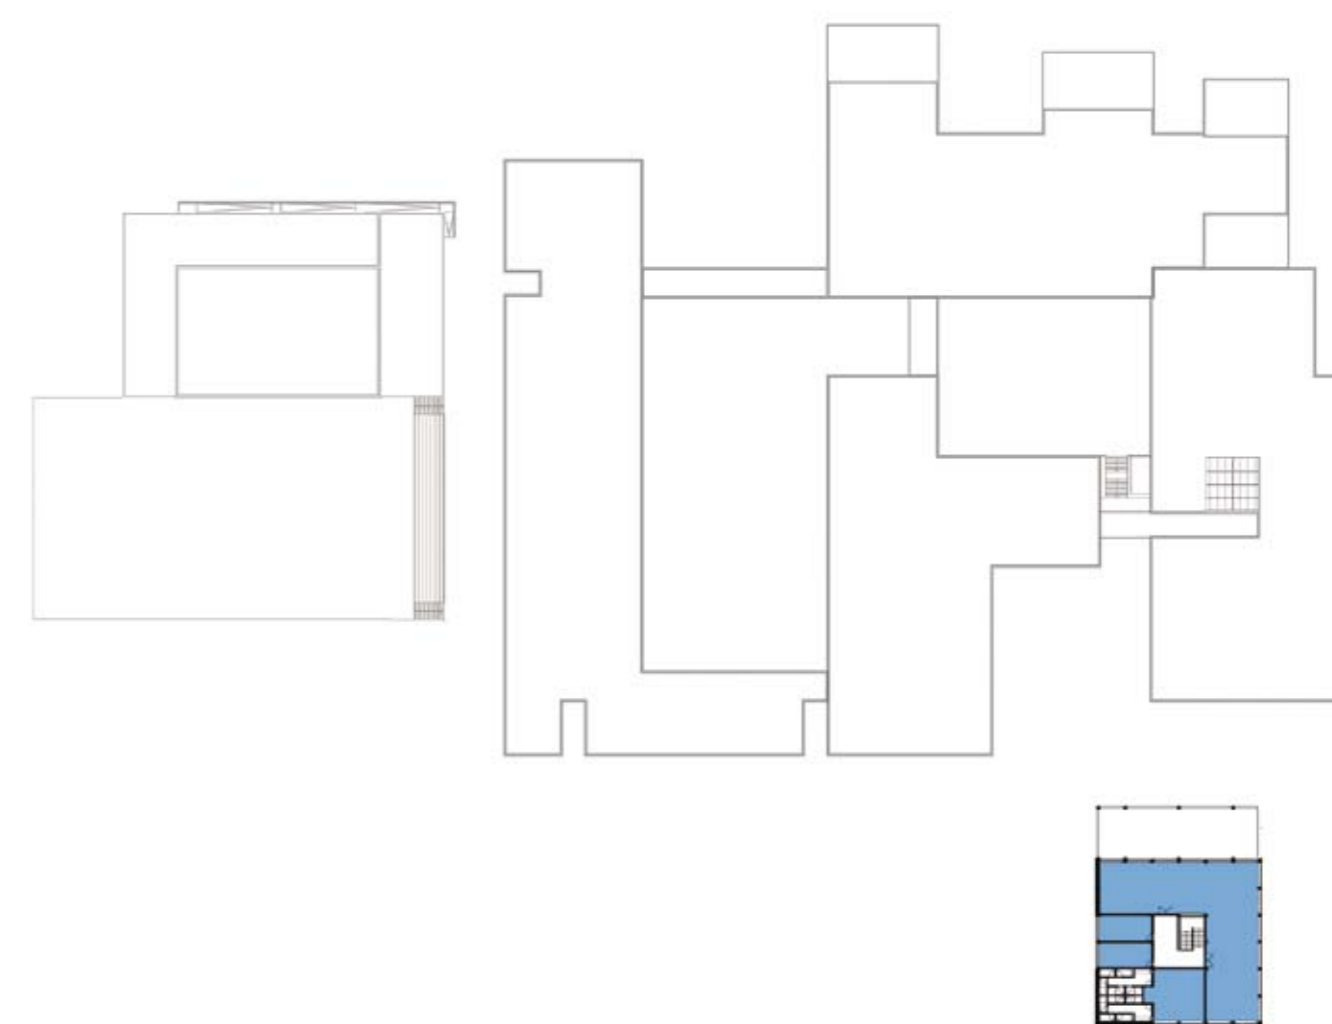


PISO 2



PISO 1

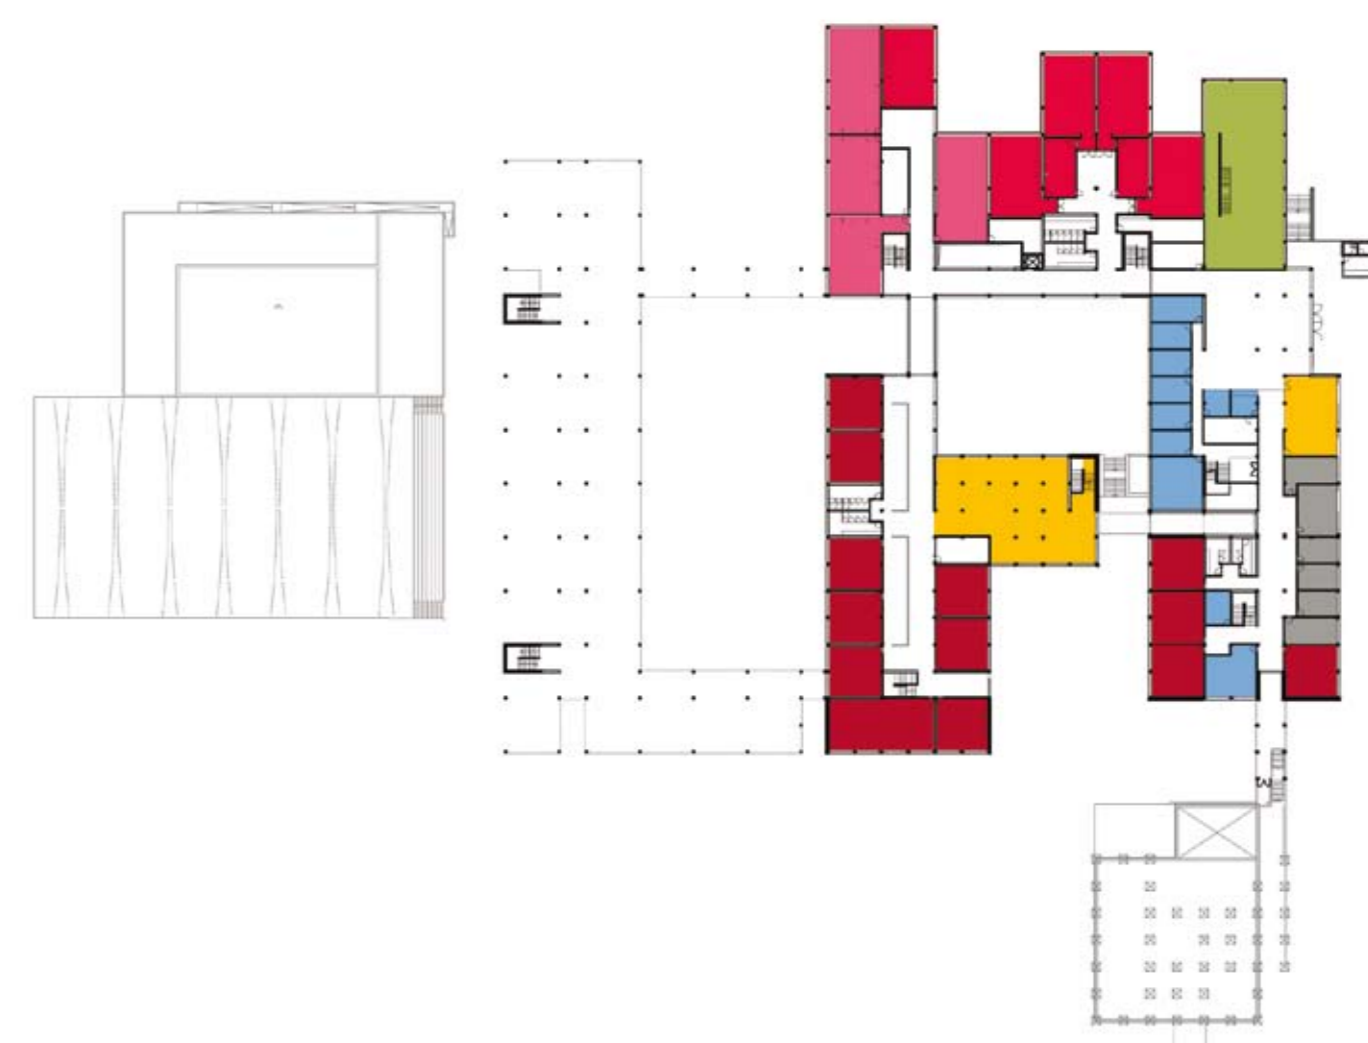

PISO 0

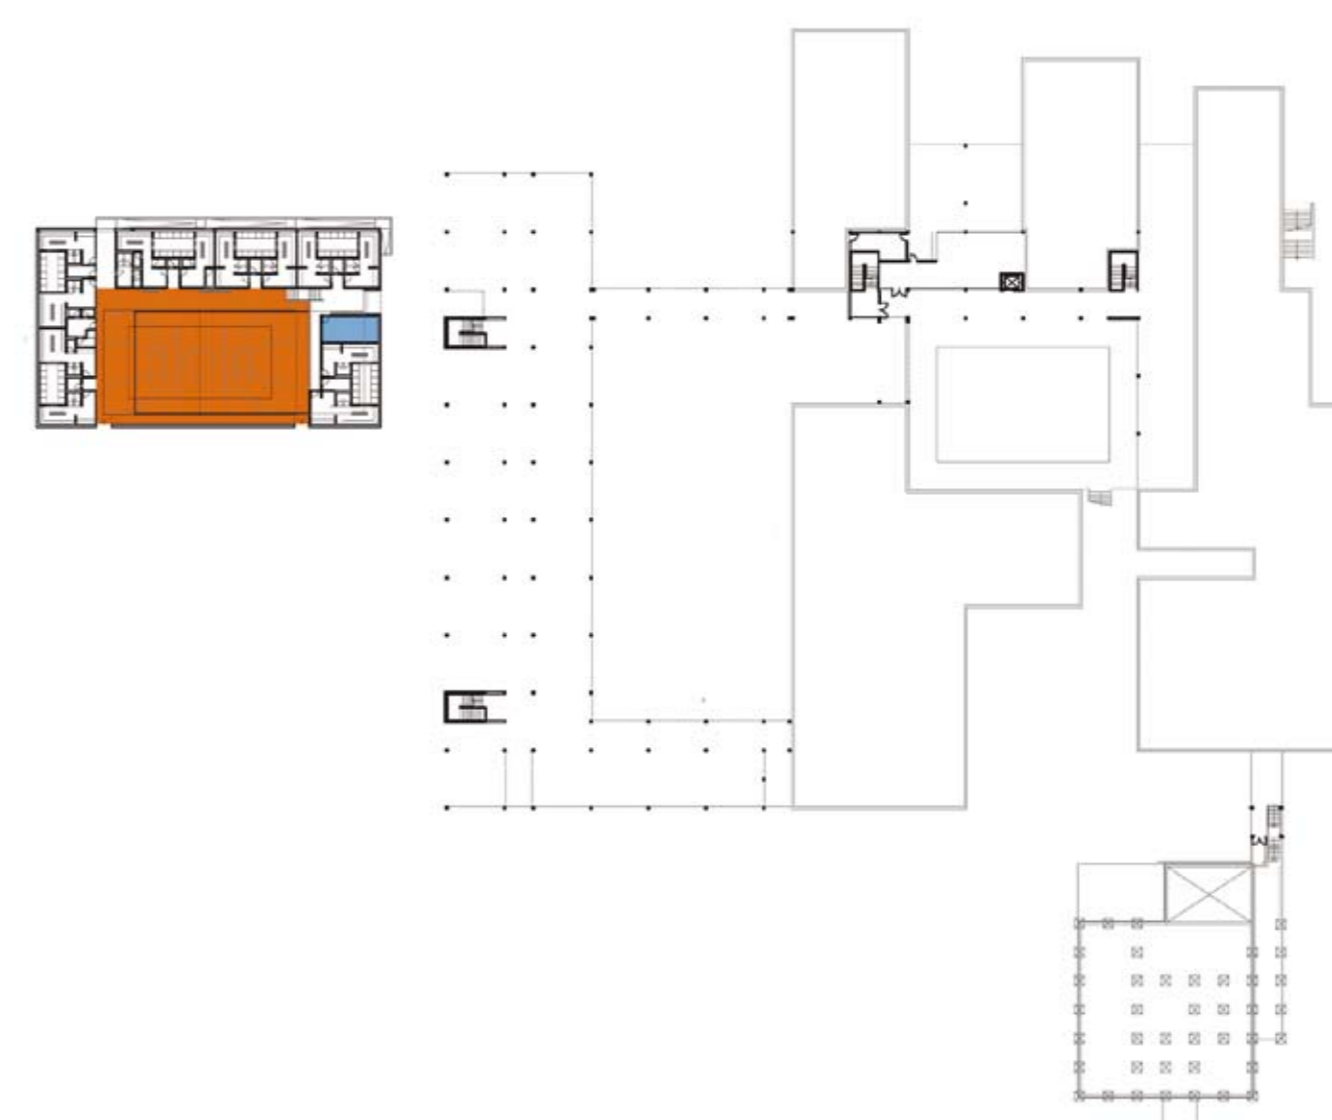

PISO -1

LEGENDA: PISO -1 | PISO 0 | PISO 1 | PISO 2

■ SALA DE AULAS	■ ÁREA DESPORTIVA	■ ÁREA DE DOCENTES ÁREA ADMINISTRATIVA
■ CIÊNCIA & TECNOLOGIAS	■ ÁREA SOCIAL RESTAURAÇÃO	■ CENTRO NOVAS OPORTUNIDADES
■ ARTES	■ BIBLIOTECA POLIVALENTE	
■ OFICINAS		