



LOUSADA

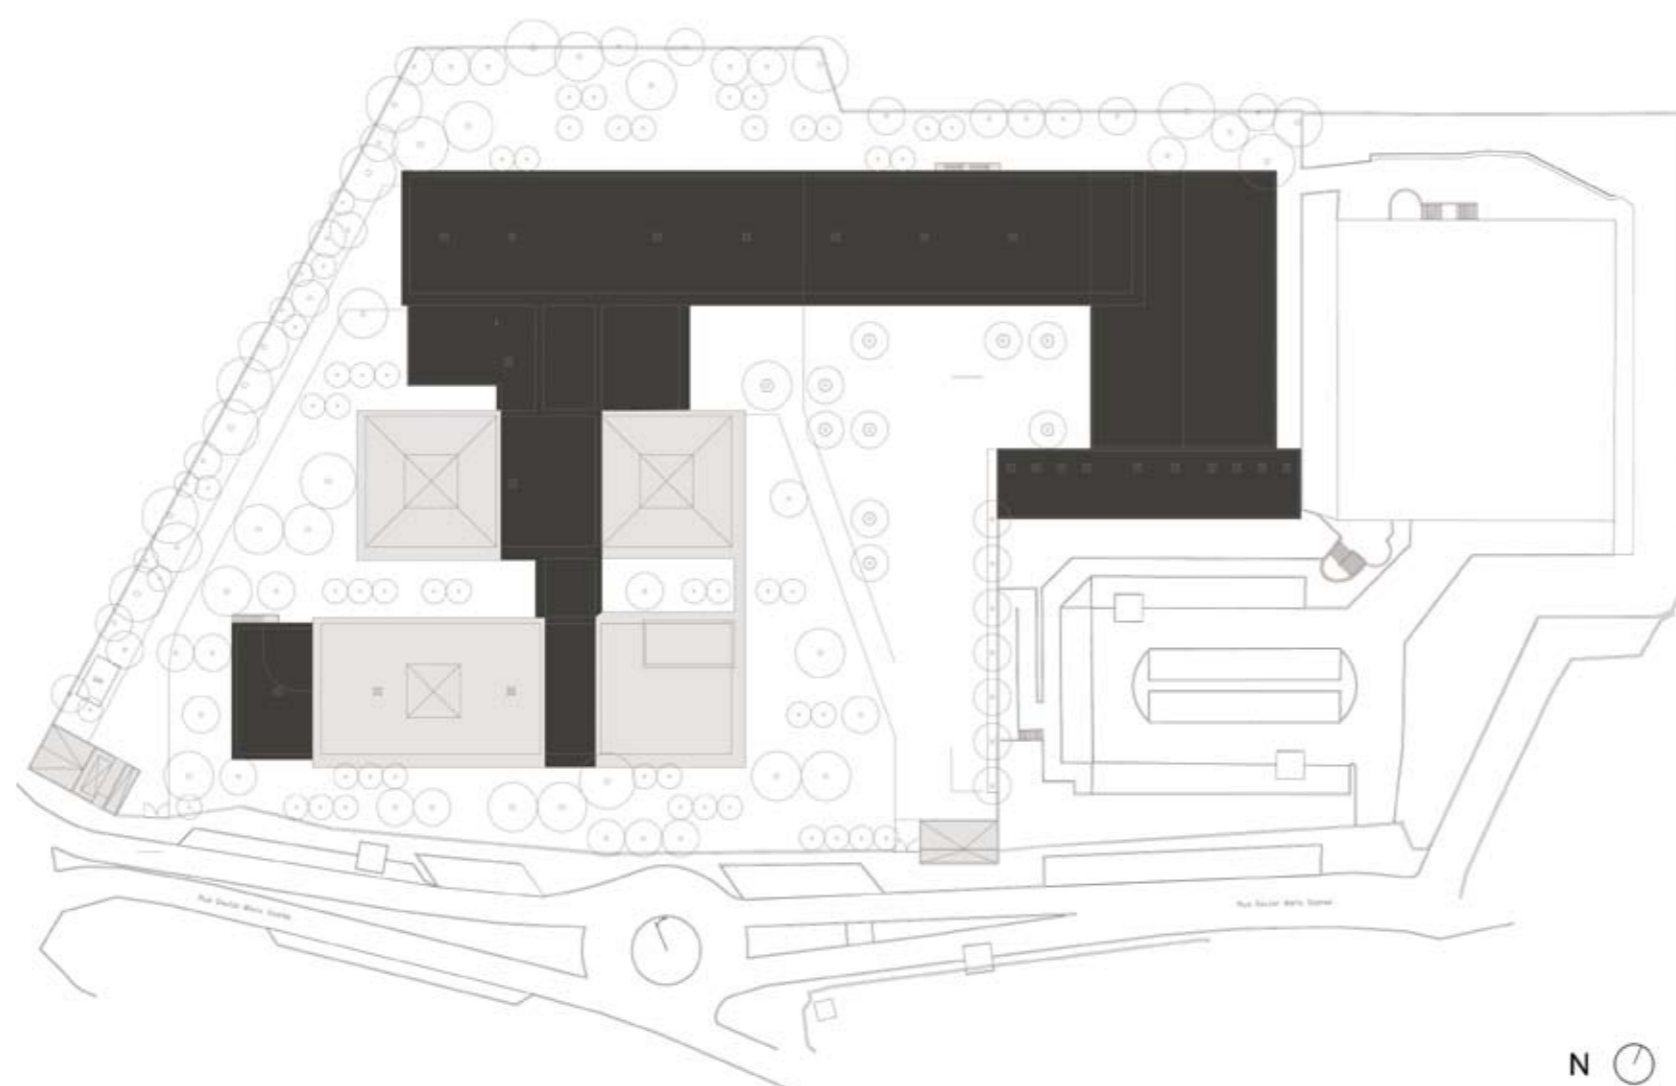

LEGENDA: PLANTA DE IMPLANTAÇÃO

■ CONSTRUÇÃO NOVA

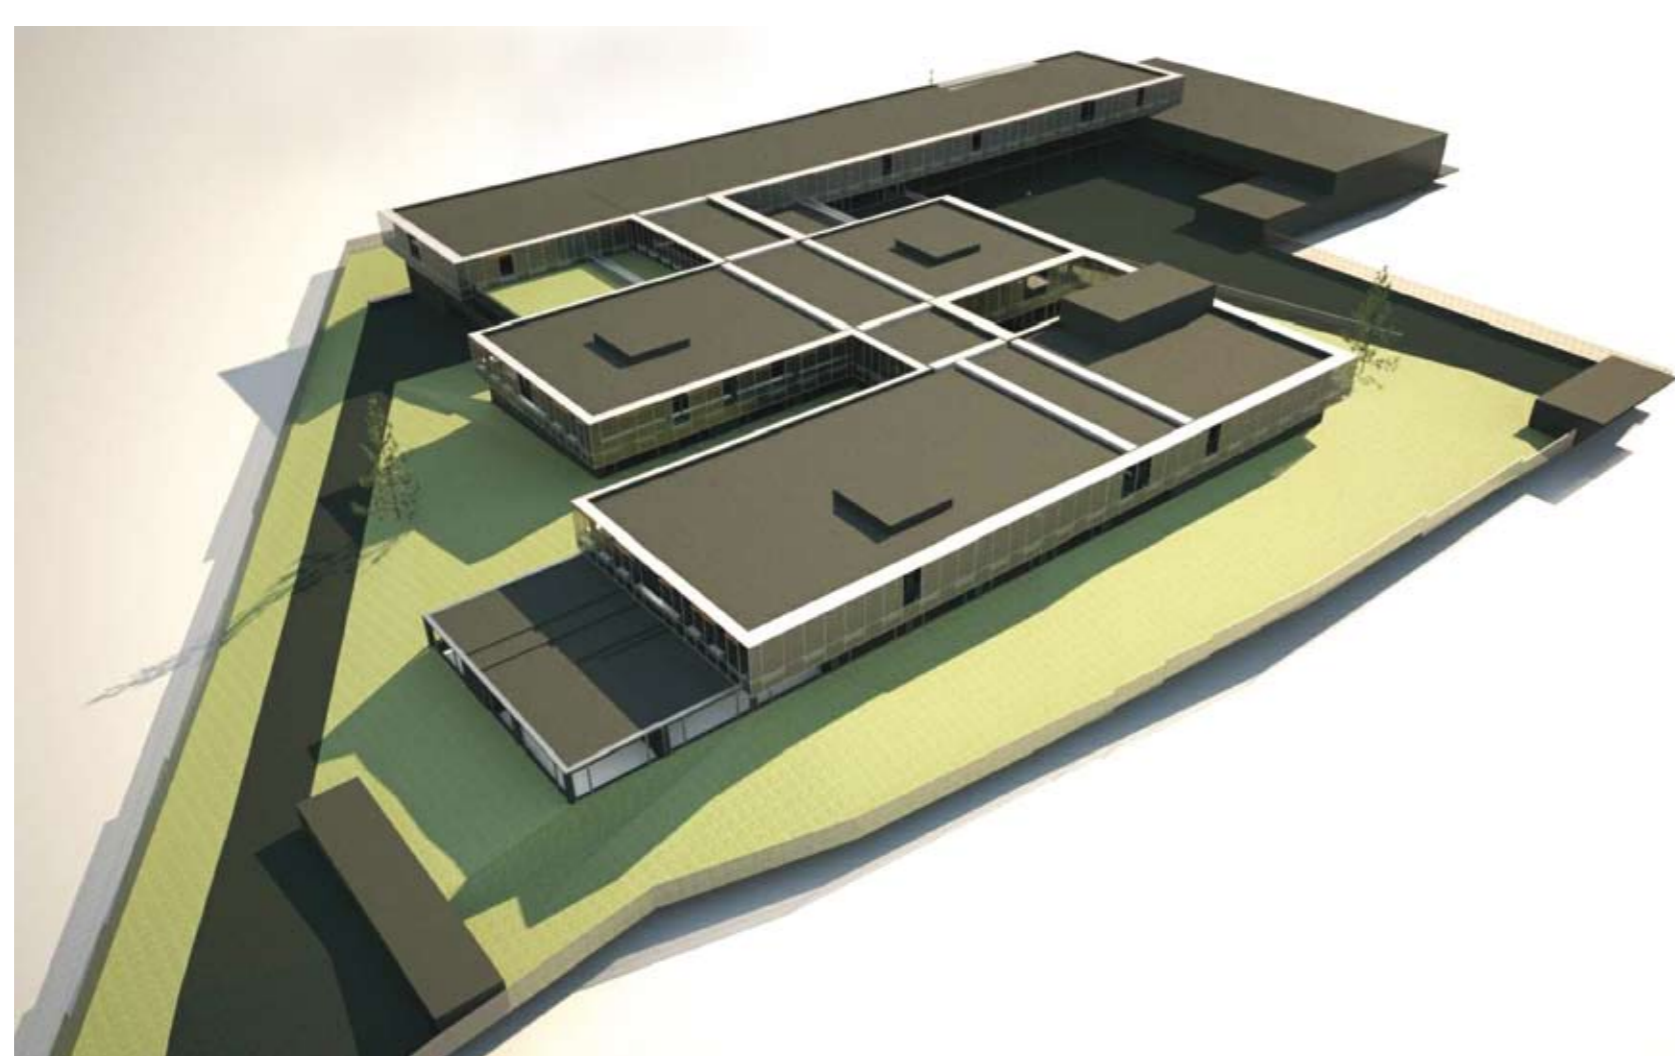

TIPOLOGIA DE ESCOLA: PAVILHONAR | BLOCOS 3X3

NOME: ESCOLA SECUNDÁRIA DE LOUSADA

LOCALIZAÇÃO: LOUSADA

CAPACIDADE PREVISTA: 68 TURMAS

ARQUITECTURA | COORDENAÇÃO DE PROJECTO: JOSÉ MANUEL CARVALHO ARAÚJO

DATA DO PROJECTO: FASE 2A | 2008-2009

EQUIPAS DE PROJECTO

FUNDAÇÕES | ESTRUTURAS: TORÇÃO-E – Engenharia Civil, Lda.

ÁGUAS | ESGOTOS: TORÇÃO-E – Engenharia Civil, Lda.

GÁS: TORÇÃO-E – Engenharia Civil, Lda.

INSTALAÇÕES ELÉTRICAS: GENCO – Gabinete Engenheiros Consultores, Lda.

SEGURANÇA INTEGRADA: GENCO – Gabinete Engenheiros Consultores, Lda.

AVAC: GENCO – Gabinete Engenheiros Consultores, Lda.

ACÚSTICA: INACOUSTICS – Engenharia Acústica, Vibrações e Ambiente, Lda.

RESÍDUOS SÓLIDOS: TORÇÃO-E – Engenharia Civil, Lda.

PLANO SEGURANÇA E SAÚDE: TORÇÃO-E – Engenharia Civil, Lda.


PAISAGISMO: Arqt.º JOÃO LUIS GARCIA DE OLIVEIRA BICHO



PISO 2



PISO 1

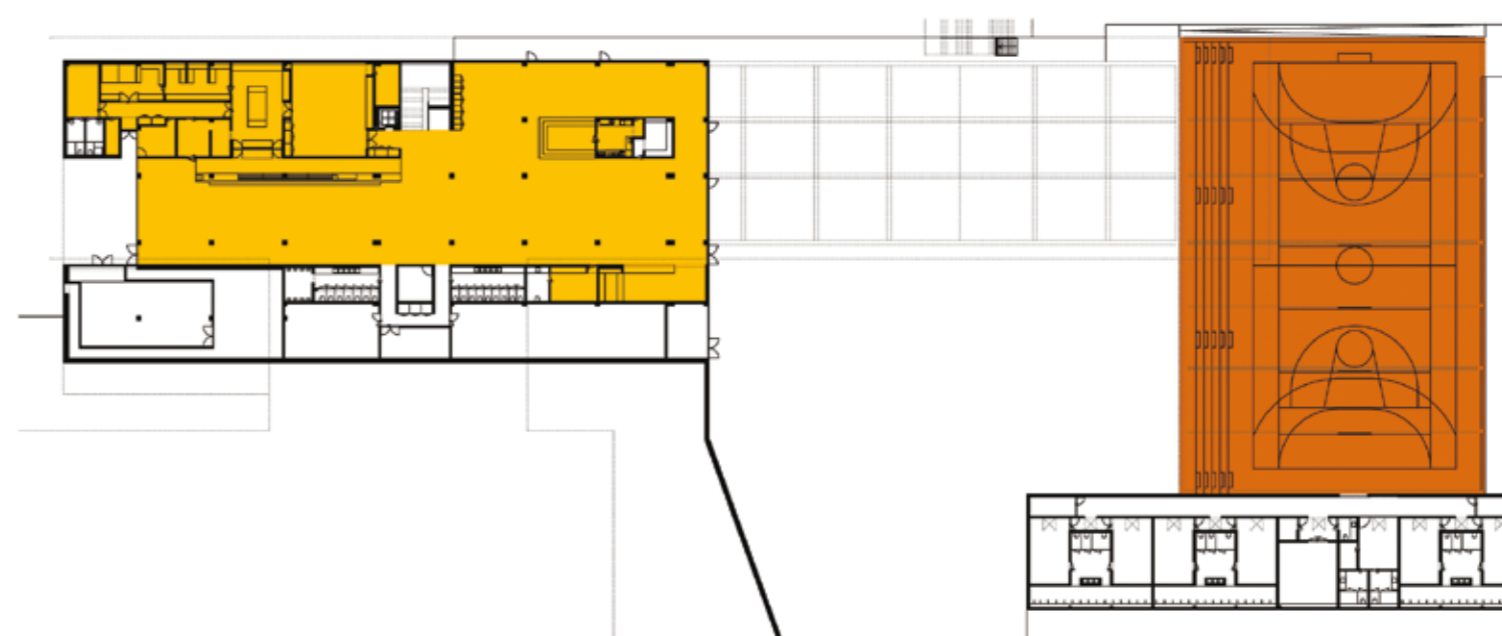

PISO 0

LEGENDA: PISO 0 | PISO 1 | PISO 2

■ SALA DE AULAS	■ ÁREA DESPORTIVA	■ ÁREA DE DOCENTES ÁREA ADMINISTRATIVA
■ CIÊNCIA & TECNOLOGIAS	■ ÁREA SOCIAL RESTAURAÇÃO	■ CENTRO NOVAS OPORTUNIDADES
■ ARTES	■ BIBLIOTECA POLIVALENTE	
■ OFICINAS		