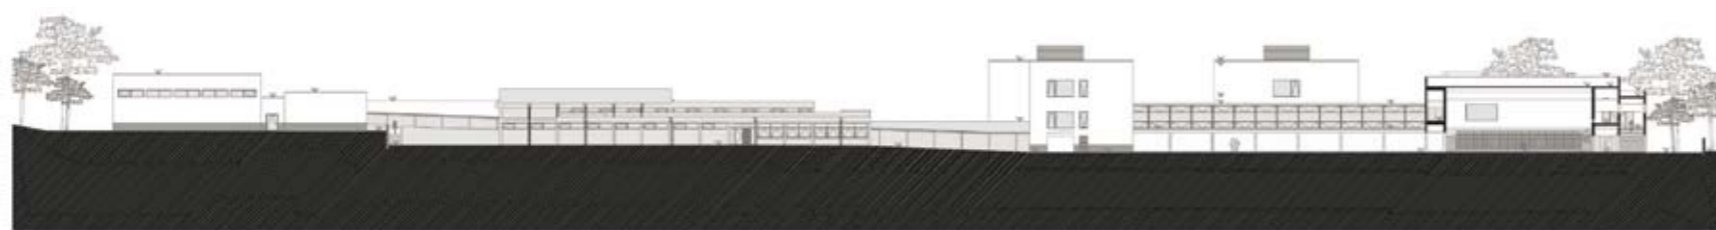
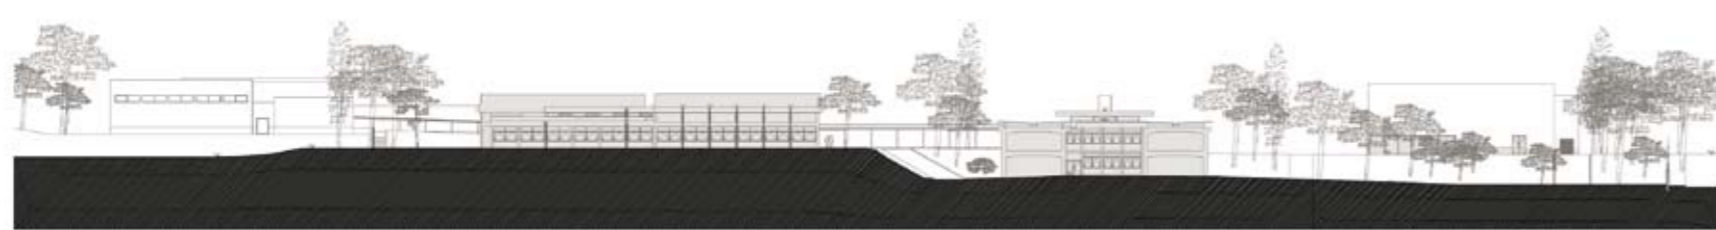
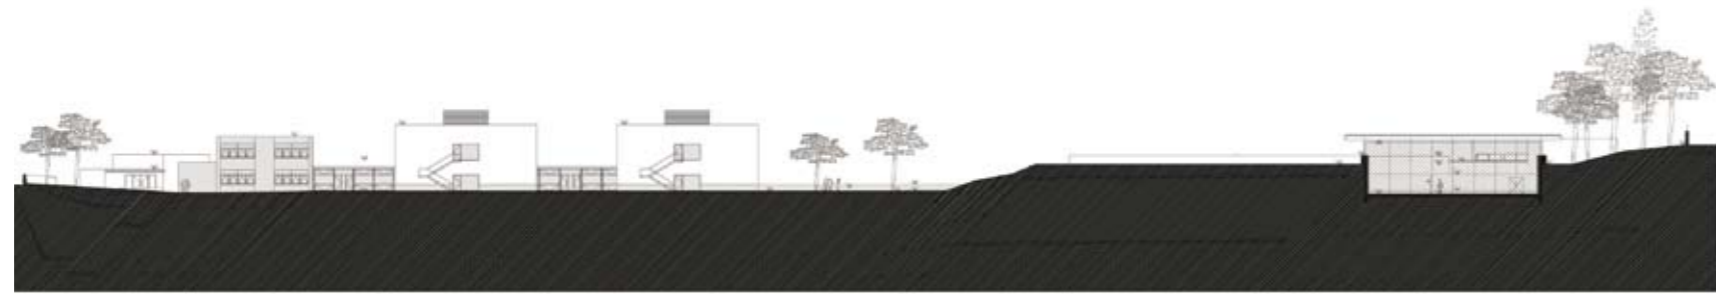


LEGENDA: PLANTA DE IMPLANTAÇÃO

■ CONSTRUÇÃO NOVA

**TIPOLOGIA DE ESCOLA: PAVILHONAR | BLOCOS 3X3**

NOME: ESCOLA SECUNDÁRIA DA MAIA (inclui parte do Liceu Brandão)

LOCALIZAÇÃO: MAIA

CAPACIDADE PREVISTA: 58 TURMAS

ARQUITECTURA | COORDENAÇÃO DE PROJECTO: CARLOS PRATA

DATA DO PROJECTO: FASE 2A | 2008-2009

EQUIPAS DE PROJECTO

FUNDAÇÕES | ESTRUTURAS: CAMACE – Serviços de Engenharia e Consultadoria, S.A.

ÁGUAS | ESGOTOS: DIOGO ALPENDURADA – Engenharia Unipessoal, Lda.

GÁS: Rodrigues Gomes Et Associados – Consultores de Engenharia, S.A.

INSTALAÇÕES ELÉCTRICAS: Rodrigues Gomes Et Associados – Consultores de Engenharia, S.A.

SEGURANÇA INTEGRADA: Rodrigues Gomes Et Associados – Consultores de Engenharia, S.A.


AVAC: Rodrigues Gomes Et Associados – Consultores de Engenharia, S.A.

ACÚSTICA: INACOUSTICS – Engenharia Acústica, Vibrações e Ambiente, Lda.


RESÍDUOS SÓLIDOS: SOPSEC – Sociedade de Prestação de Serviços de Engenharia Civil, S.A.

PLANO SEGURANÇA E SAÚDE: TABIQUE – Engenharia, Lda.


PAISAGISMO: AROT. OF – Arquitectos Associados, Lda.

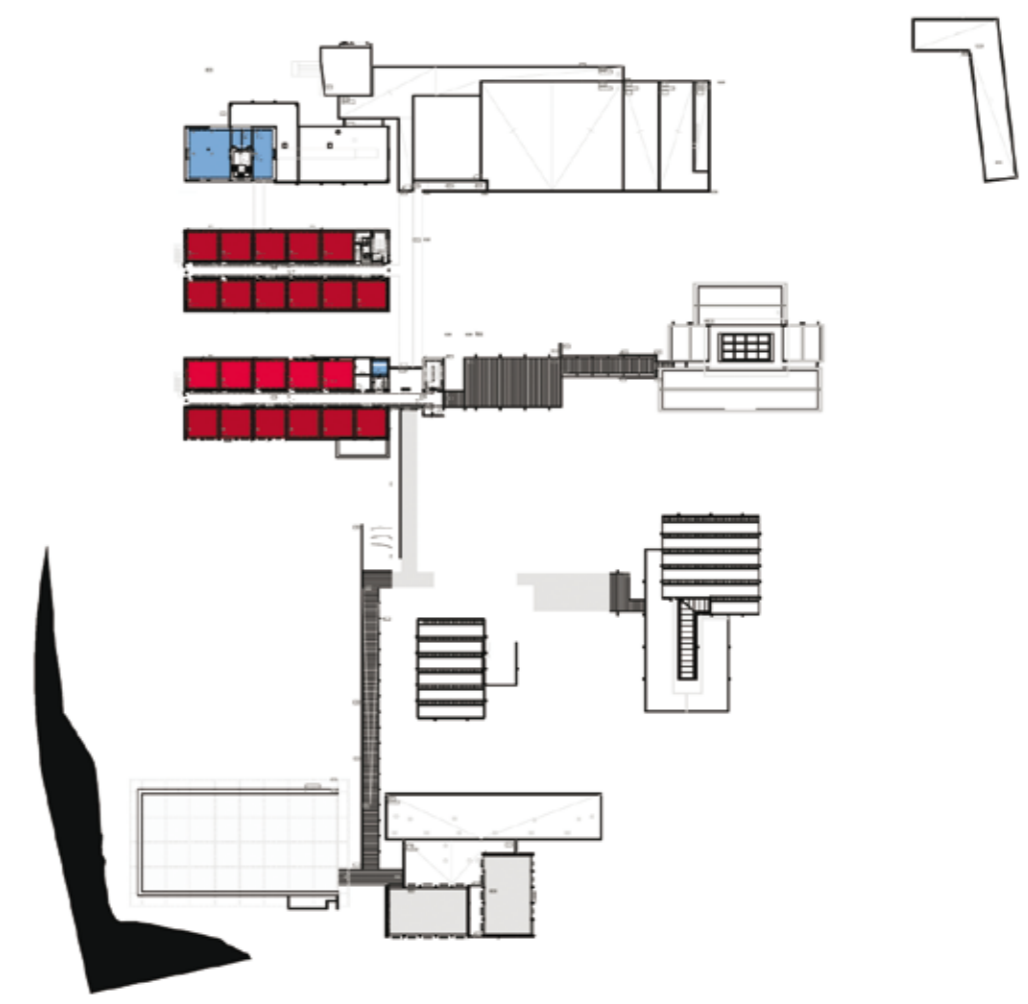


PISO 1

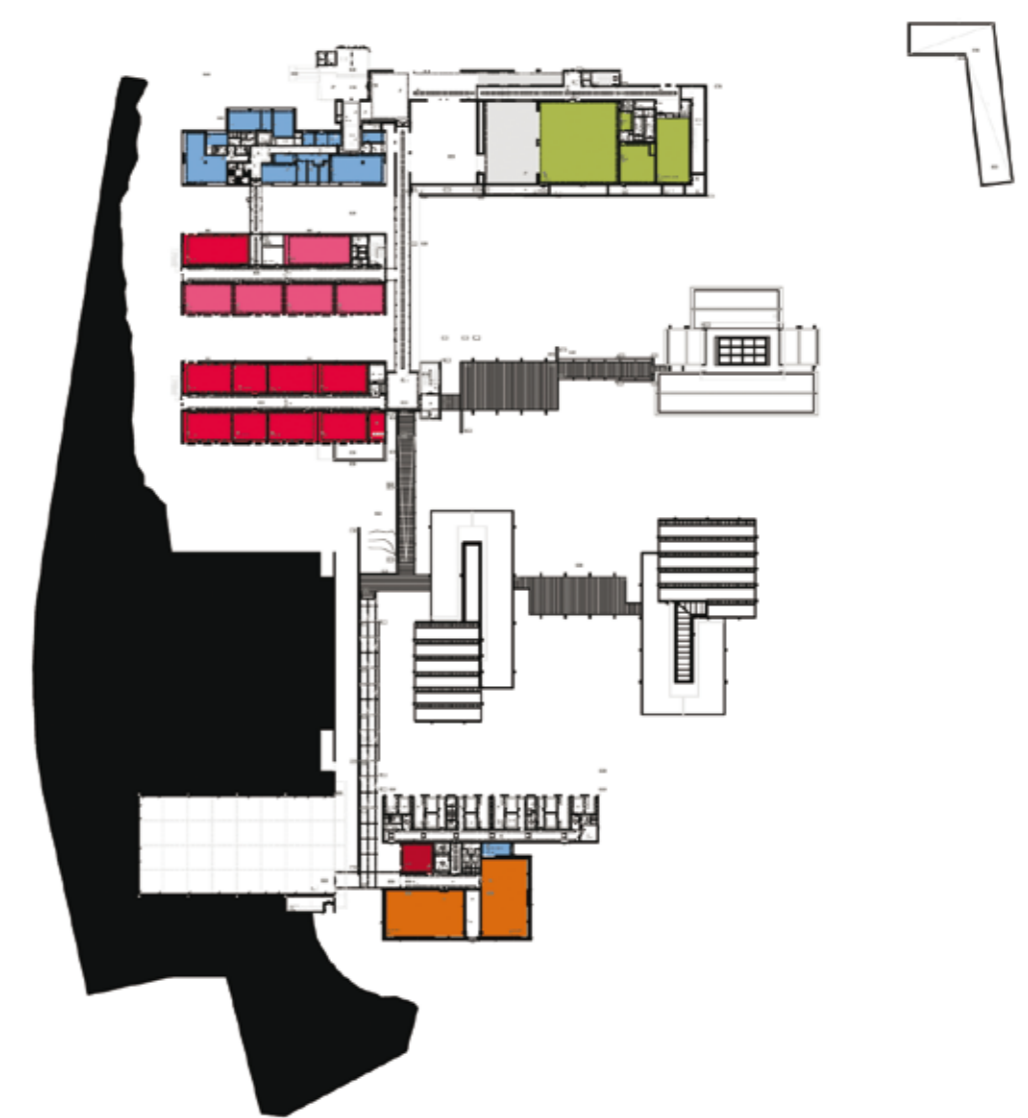

PISO 0

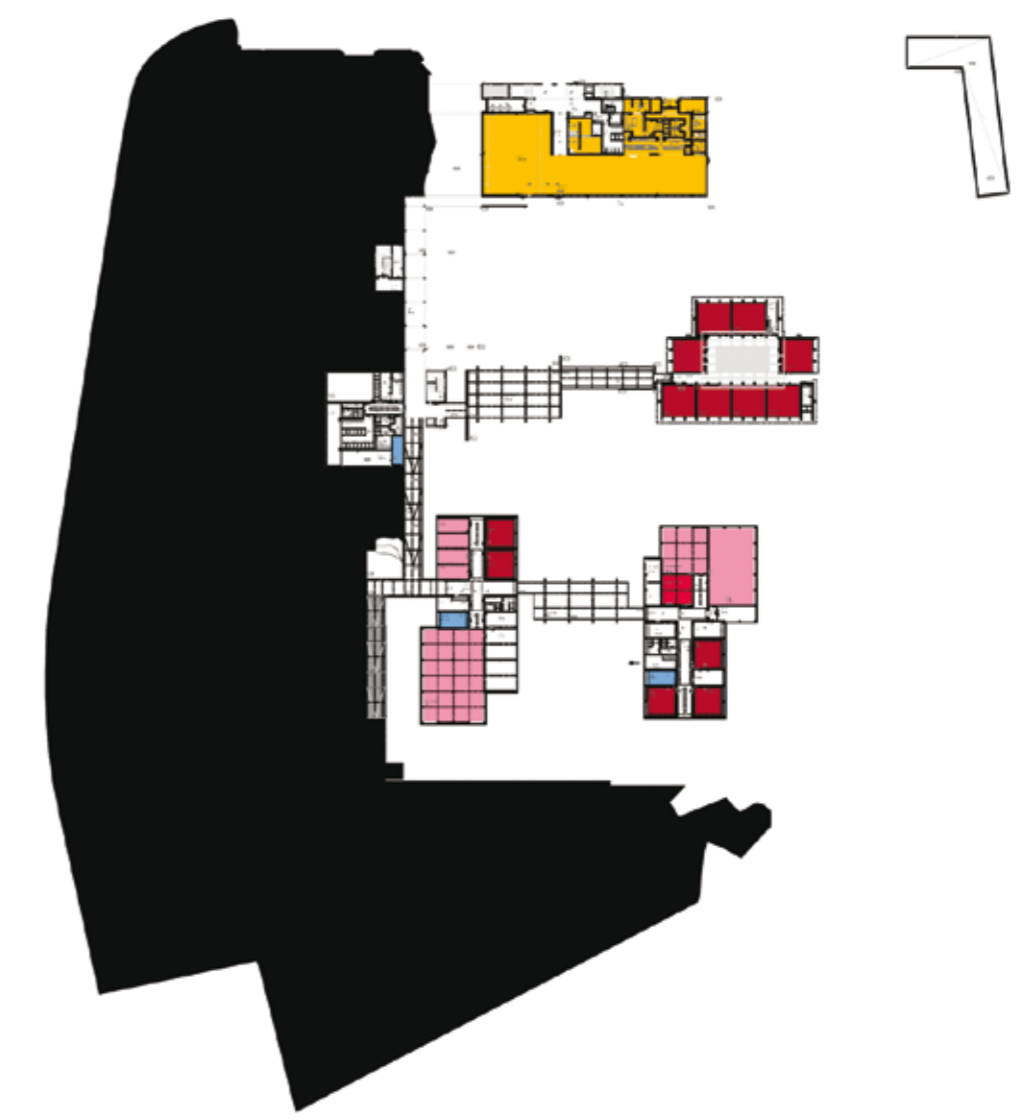

PISO -1

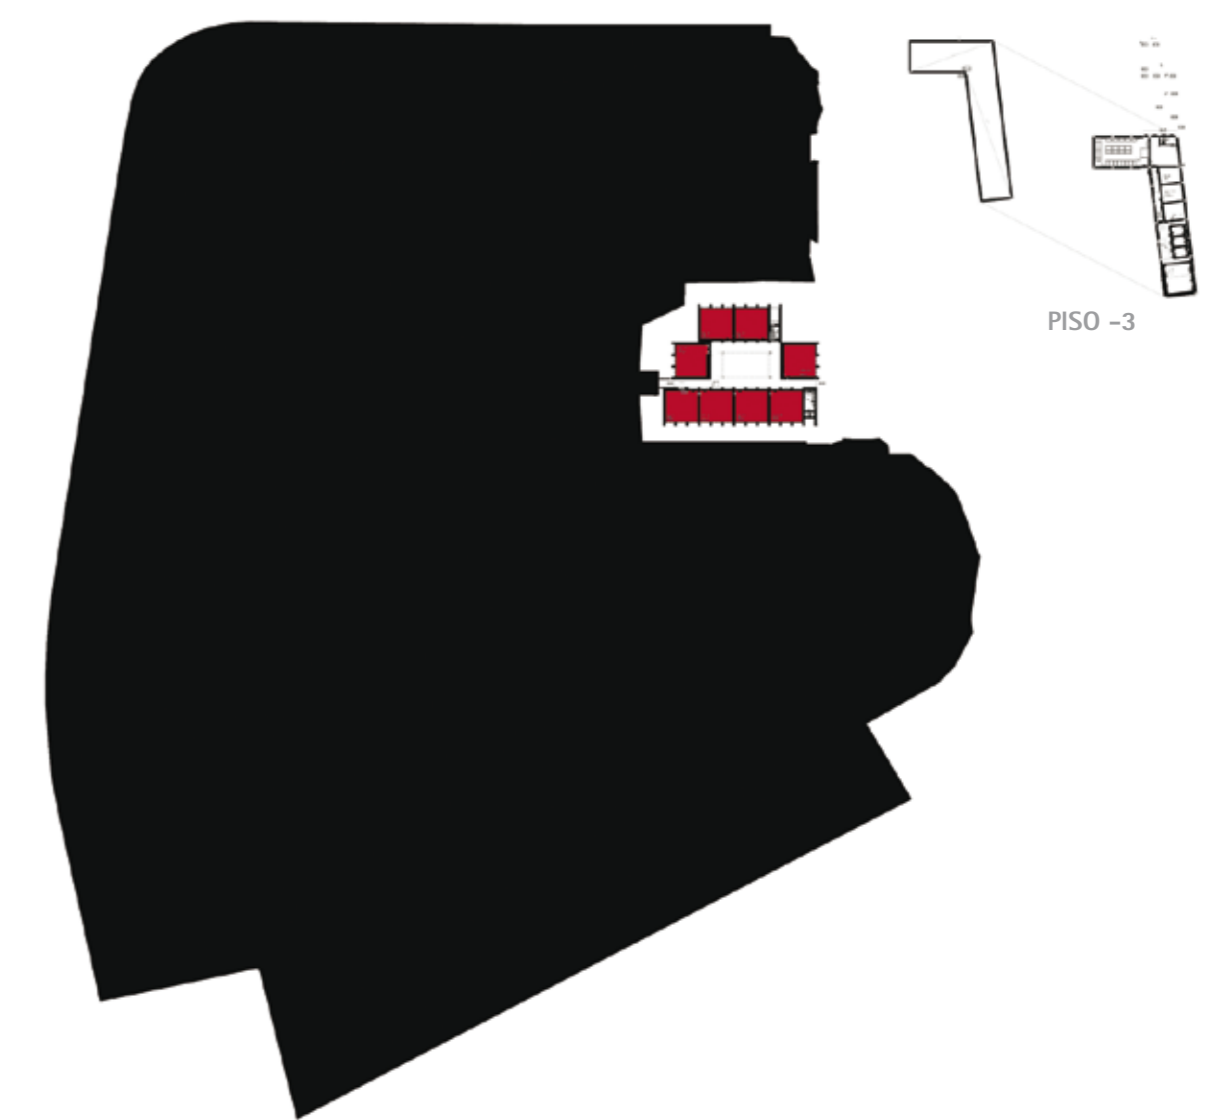

PISO -2

LEGENDA: PISO -2 - PISO -3 | PISO -1 | PISO 0 | PISO 1

■ SALA DE AULAS

■ ÁREA DESPORTIVA

■ ÁREA DE DOCENTES
ÁREA ADMINISTRATIVA

■ CIÊNCIA & TECNOLOGIAS

■ ÁREA SOCIAL | RESTAURAÇÃO

■ CENTRO NOVAS
OPORTUNIDADES

■ ARTES

■ BIBLIOTECA | POLIVALENTE

■ OFICINAS