



SANTA MARIA DA FEIRA

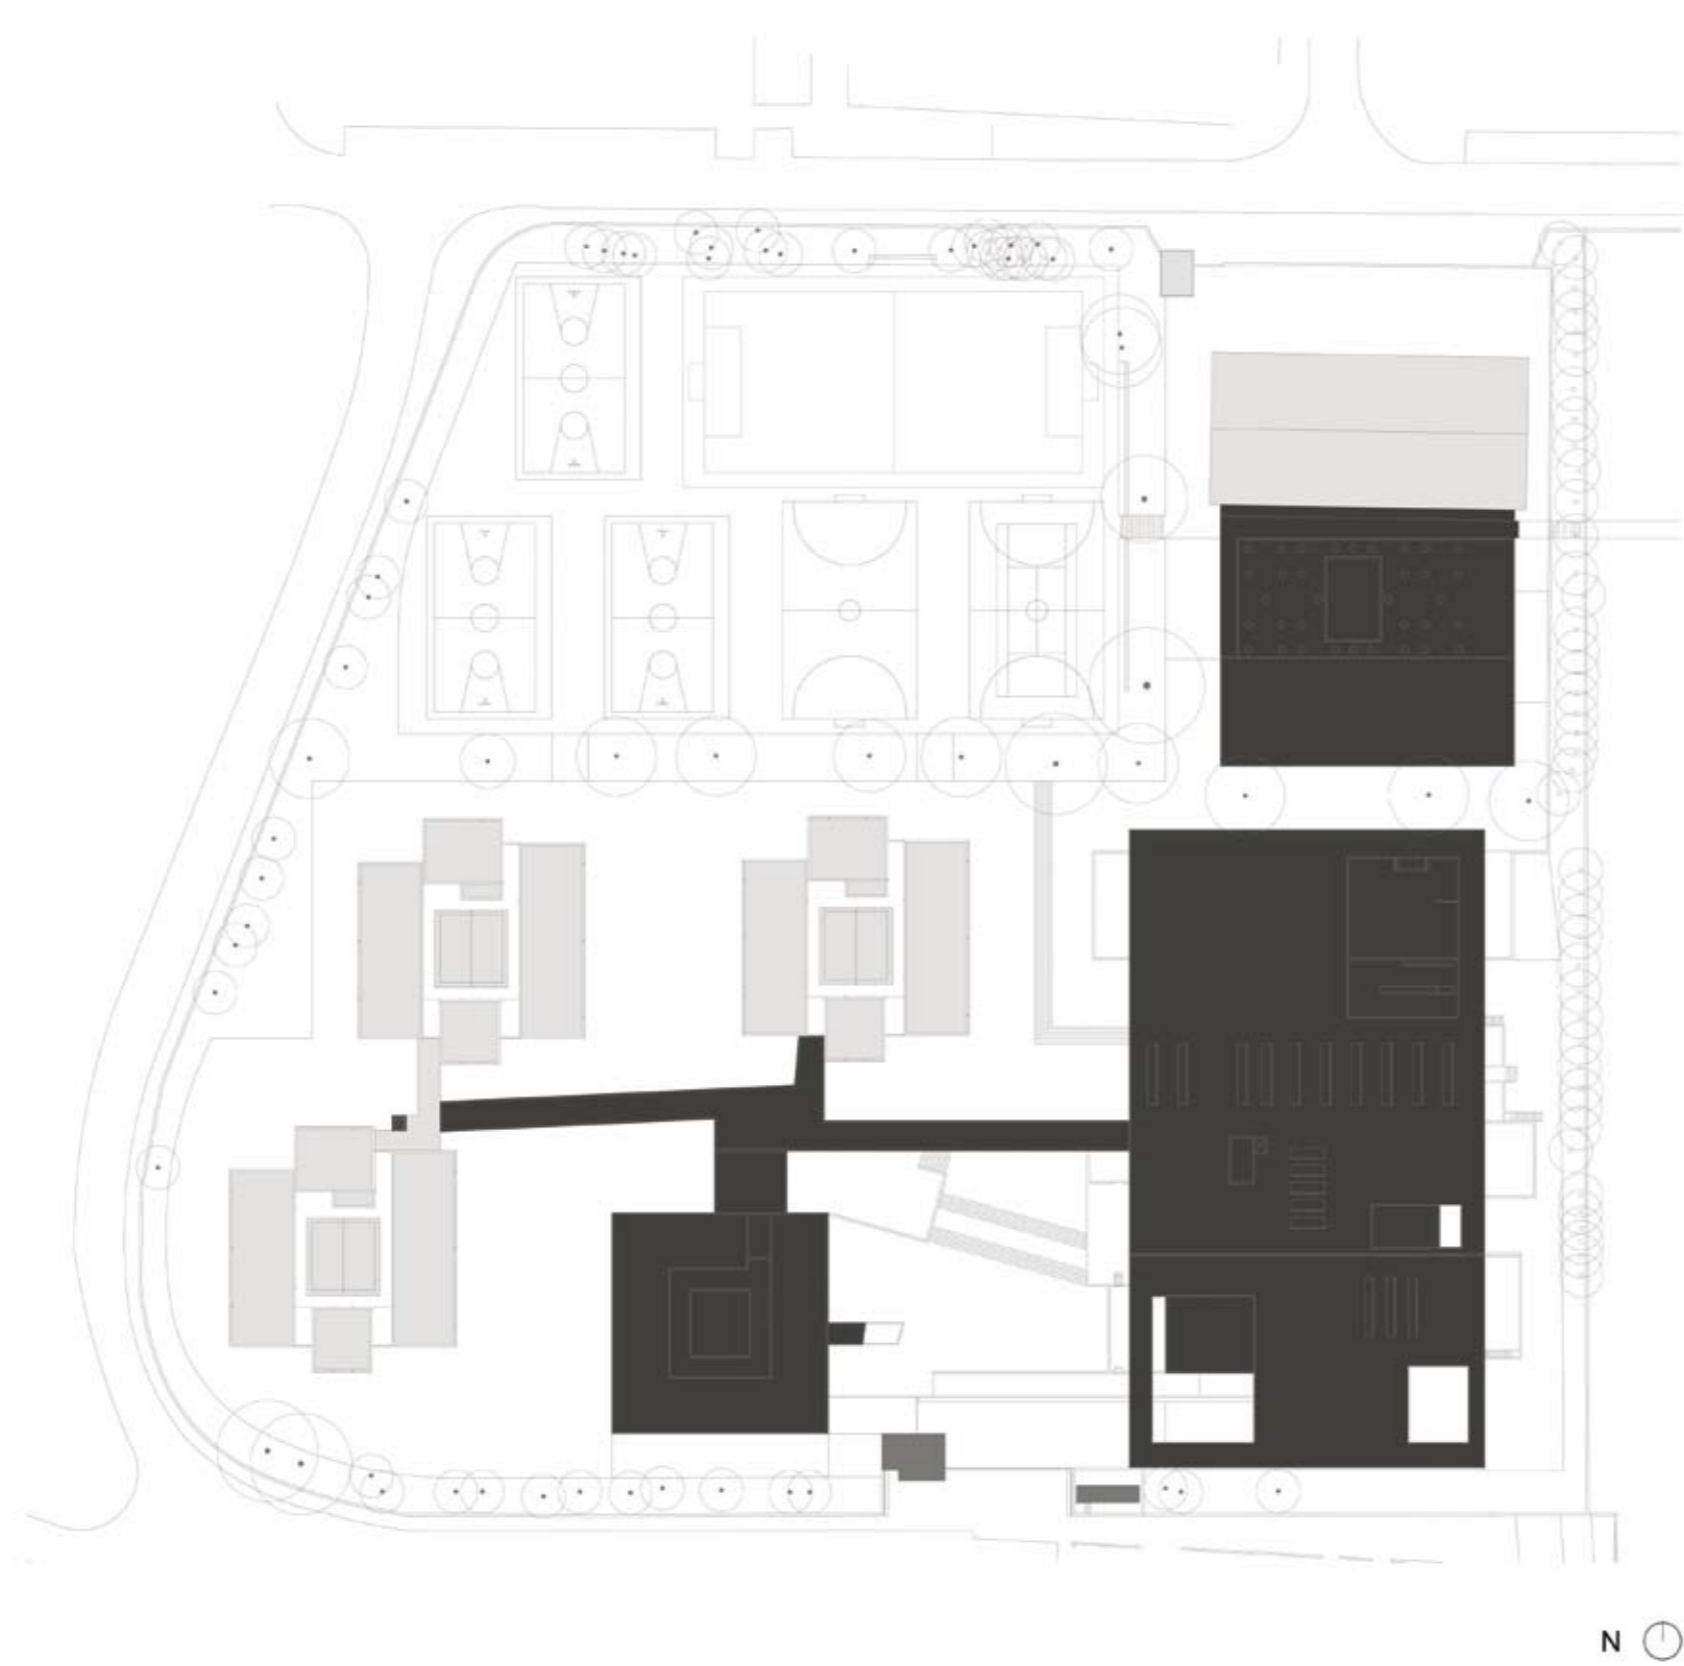

LEGENDA: PLANTA DE IMPLANTAÇÃO

■ CONSTRUÇÃO NOVA

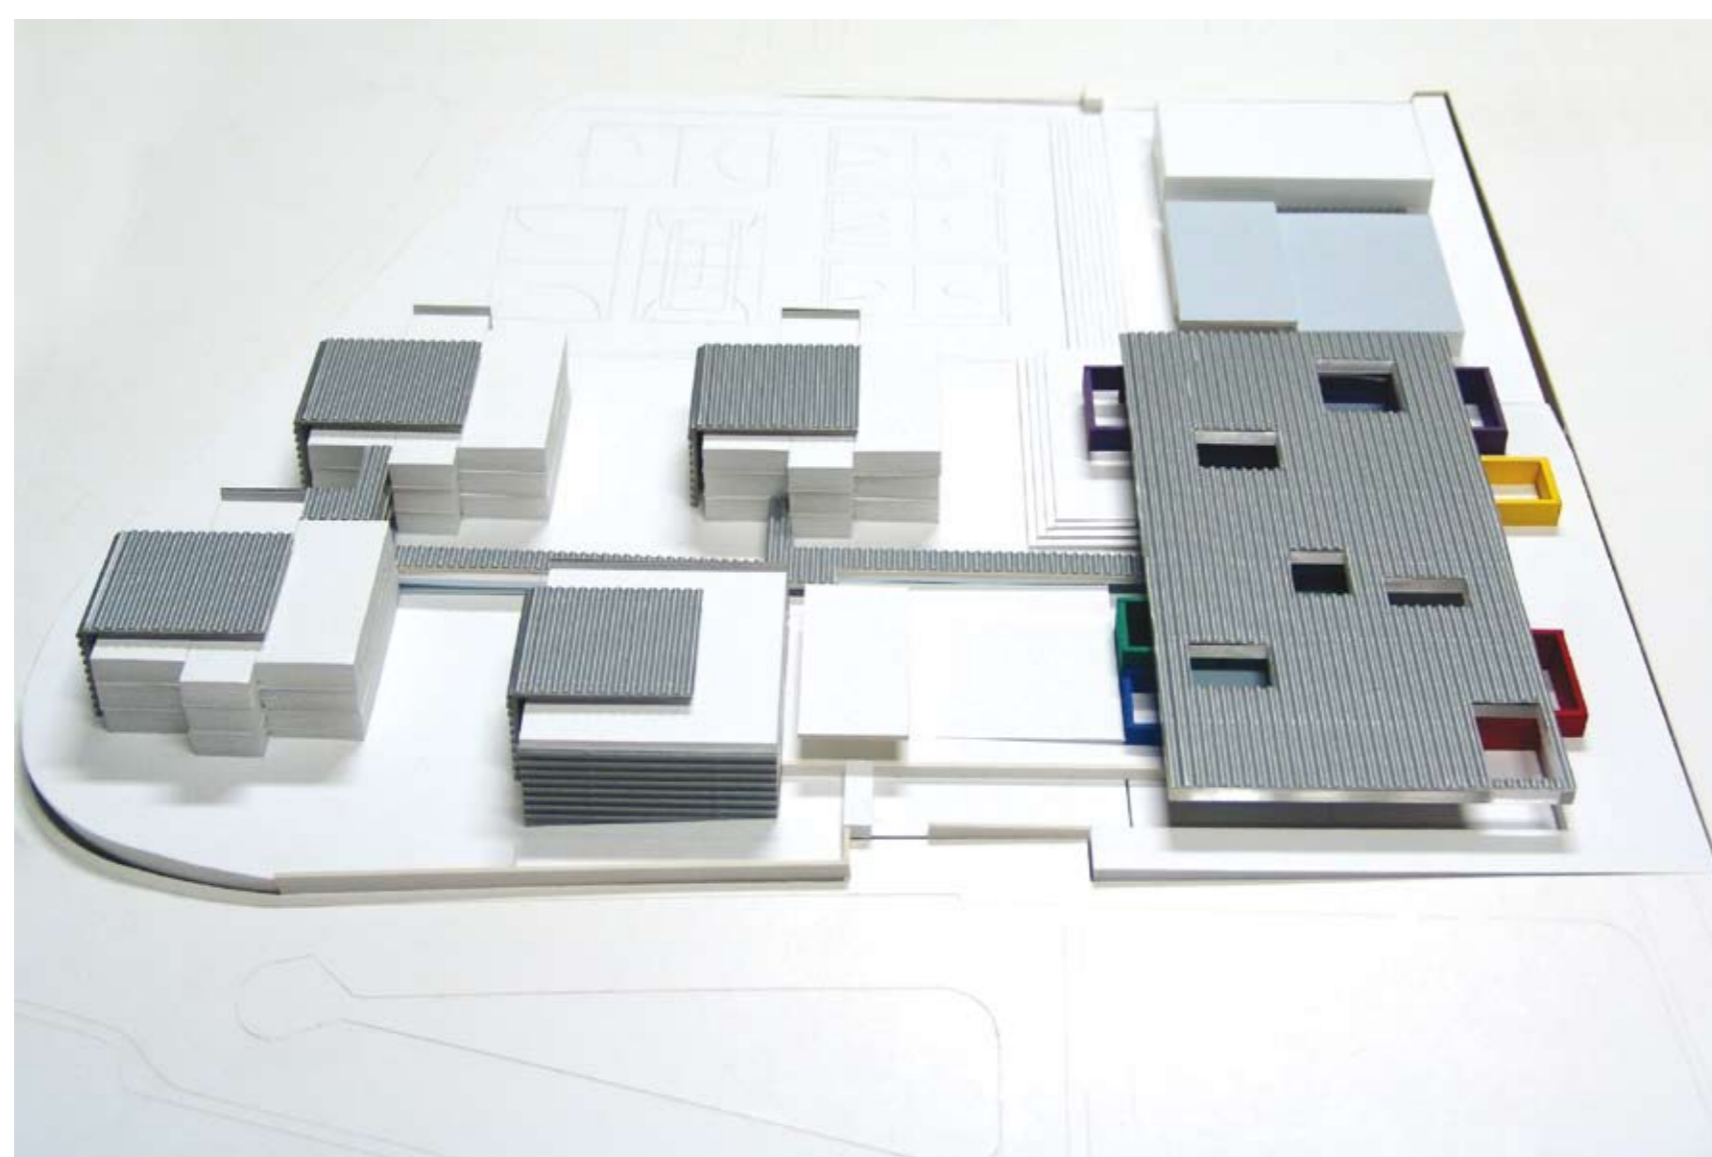

TIPOLOGIA DE ESCOLA: PAVILHONAR | BASE TÉCNICA

NOME: ESCOLA SECUNDÁRIA DE SANTA MARIA DA FEIRA

LOCALIZAÇÃO: SANTA MARIA DA FEIRA

CAPACIDADE PREVISTA: 75 TURMAS

ARQUITECTURA | COORDENAÇÃO DE PROJECTO: JOSÉ MANUEL SOARES

DATA DO PROJECTO: FASE 2A | 2008-2009

EQUIPAS DE PROJECTO

FUNDAÇÕES | ESTRUTURAS: OMEGA – Serviços de Engenharia, Lda.

ÁGUAS | ESGOTOS: OMEGA – Serviços de Engenharia, Lda.

GÁS: A. COSTA PEREIRA – Gestão de Energia Térmica, Lda.

INSTALAÇÕES ELÉCTRICAS: OHM-E – Gabinete de Engenharia Electrotécnica, Lda.

SEGURANÇA INTEGRADA: OHM-E – Gabinete de Engenharia Electrotécnica, Lda.

AVAC: A. COSTA PEREIRA – Gestão de Energia Térmica, Lda


CERTIFICAÇÃO ENERGÉTICA: A. COSTA PEREIRA – Gestão de Energia Térmica, Lda

ACÚSTICA: OMEGA – Serviços de Engenharia, Lda.


RESÍDUOS SÓLIDOS: OMEGA – Serviços de Engenharia, Lda.

PLANO SEGURANÇA E SAÚDE: OMEGA – Serviços de Engenharia, Lda.


PAISAGISMO: PAISAGEM ILIMITADA – Projectos de Arquitectura Paisagista, Lda.

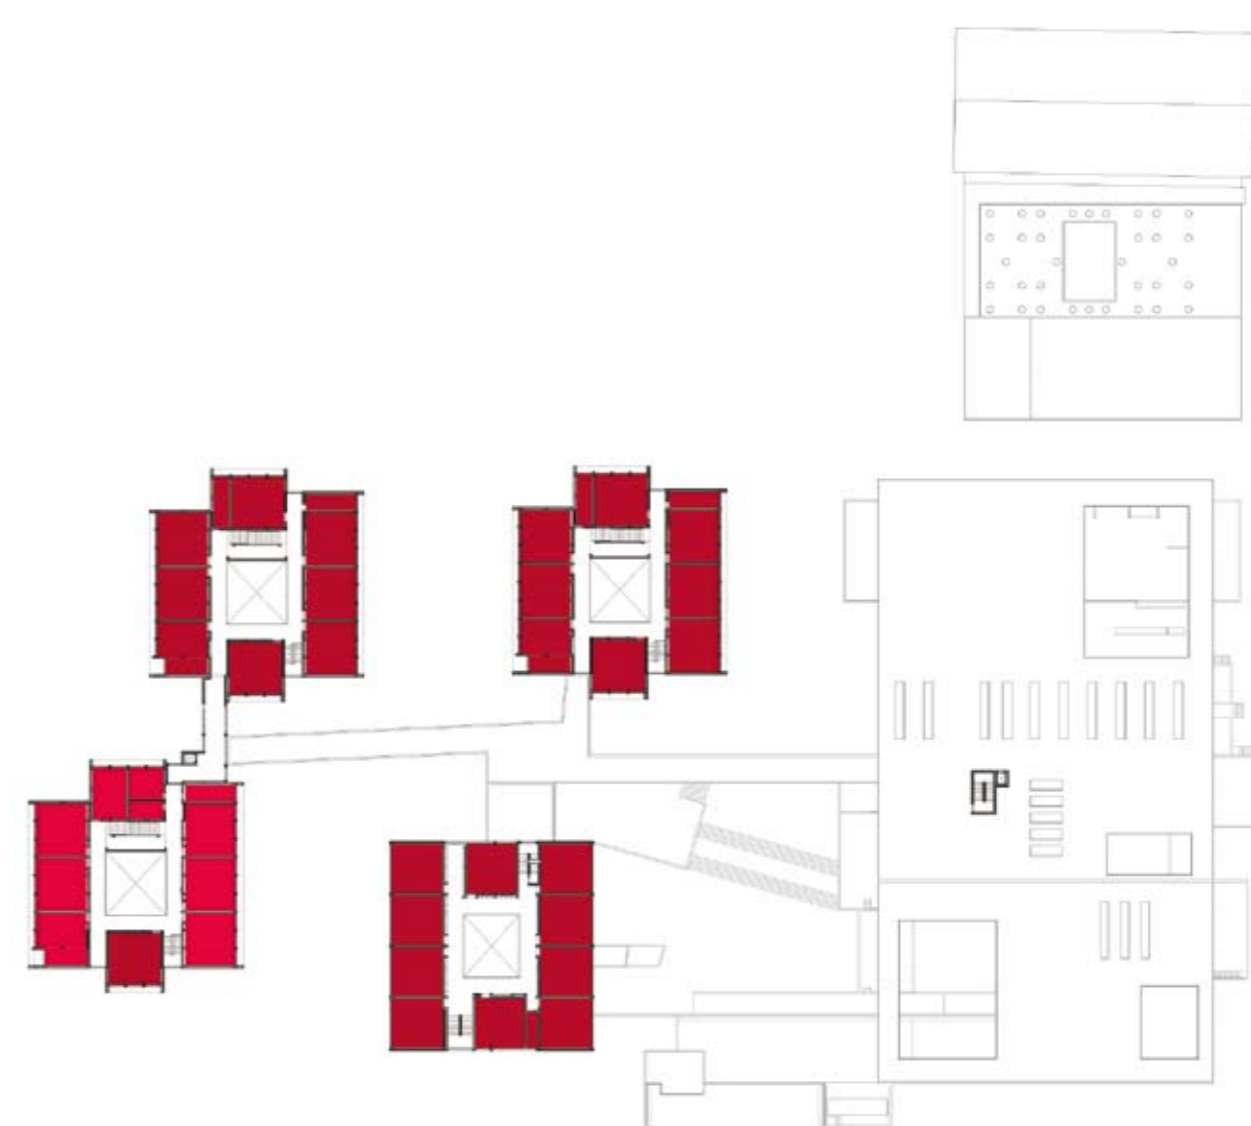

PISO 2

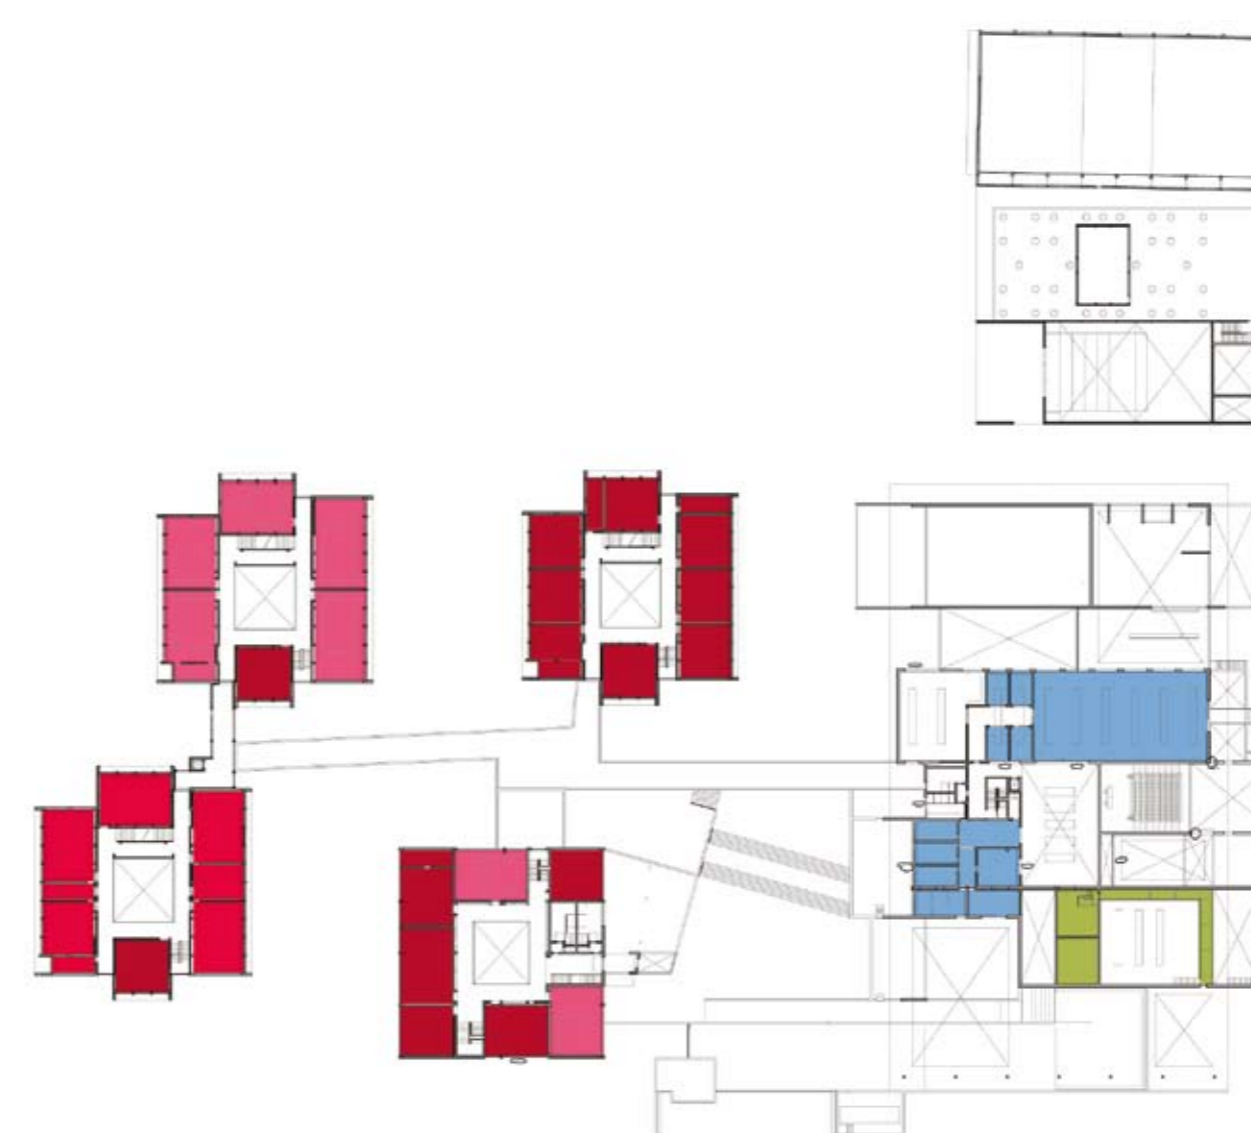

PISO 1

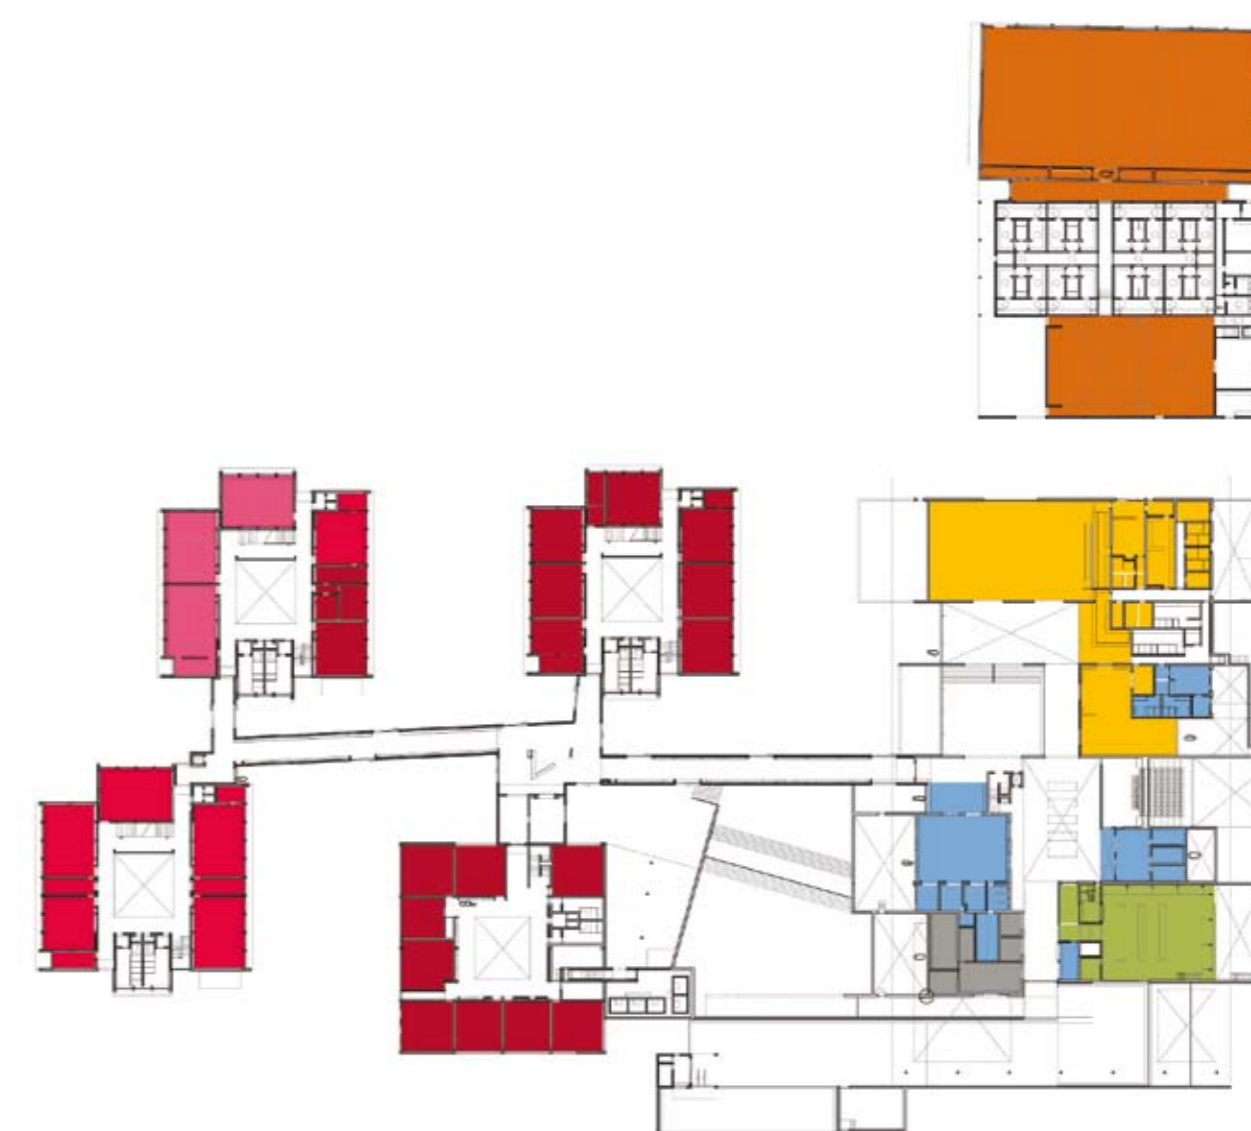

PISO 0

LEGENDA: PISO 0 | PISO 1 | PISO 2

- | | | |
|-------------------------|-----------------------------|---|
| ■ SALA DE AULAS | ■ ÁREA DESPORTIVA | ■ ÁREA DE DOCENTES
ÁREA ADMINISTRATIVA |
| ■ CIÊNCIA & TECNOLOGIAS | ■ ÁREA SOCIAL RESTAURAÇÃO | ■ CENTRO NOVAS
OPORTUNIDADES |
| ■ ARTES | ■ BIBLIOTECA POLIVALENTE | |
| ■ OFICINAS | | |