


DR. JOSÉ MACEDO FRAGATEIRO

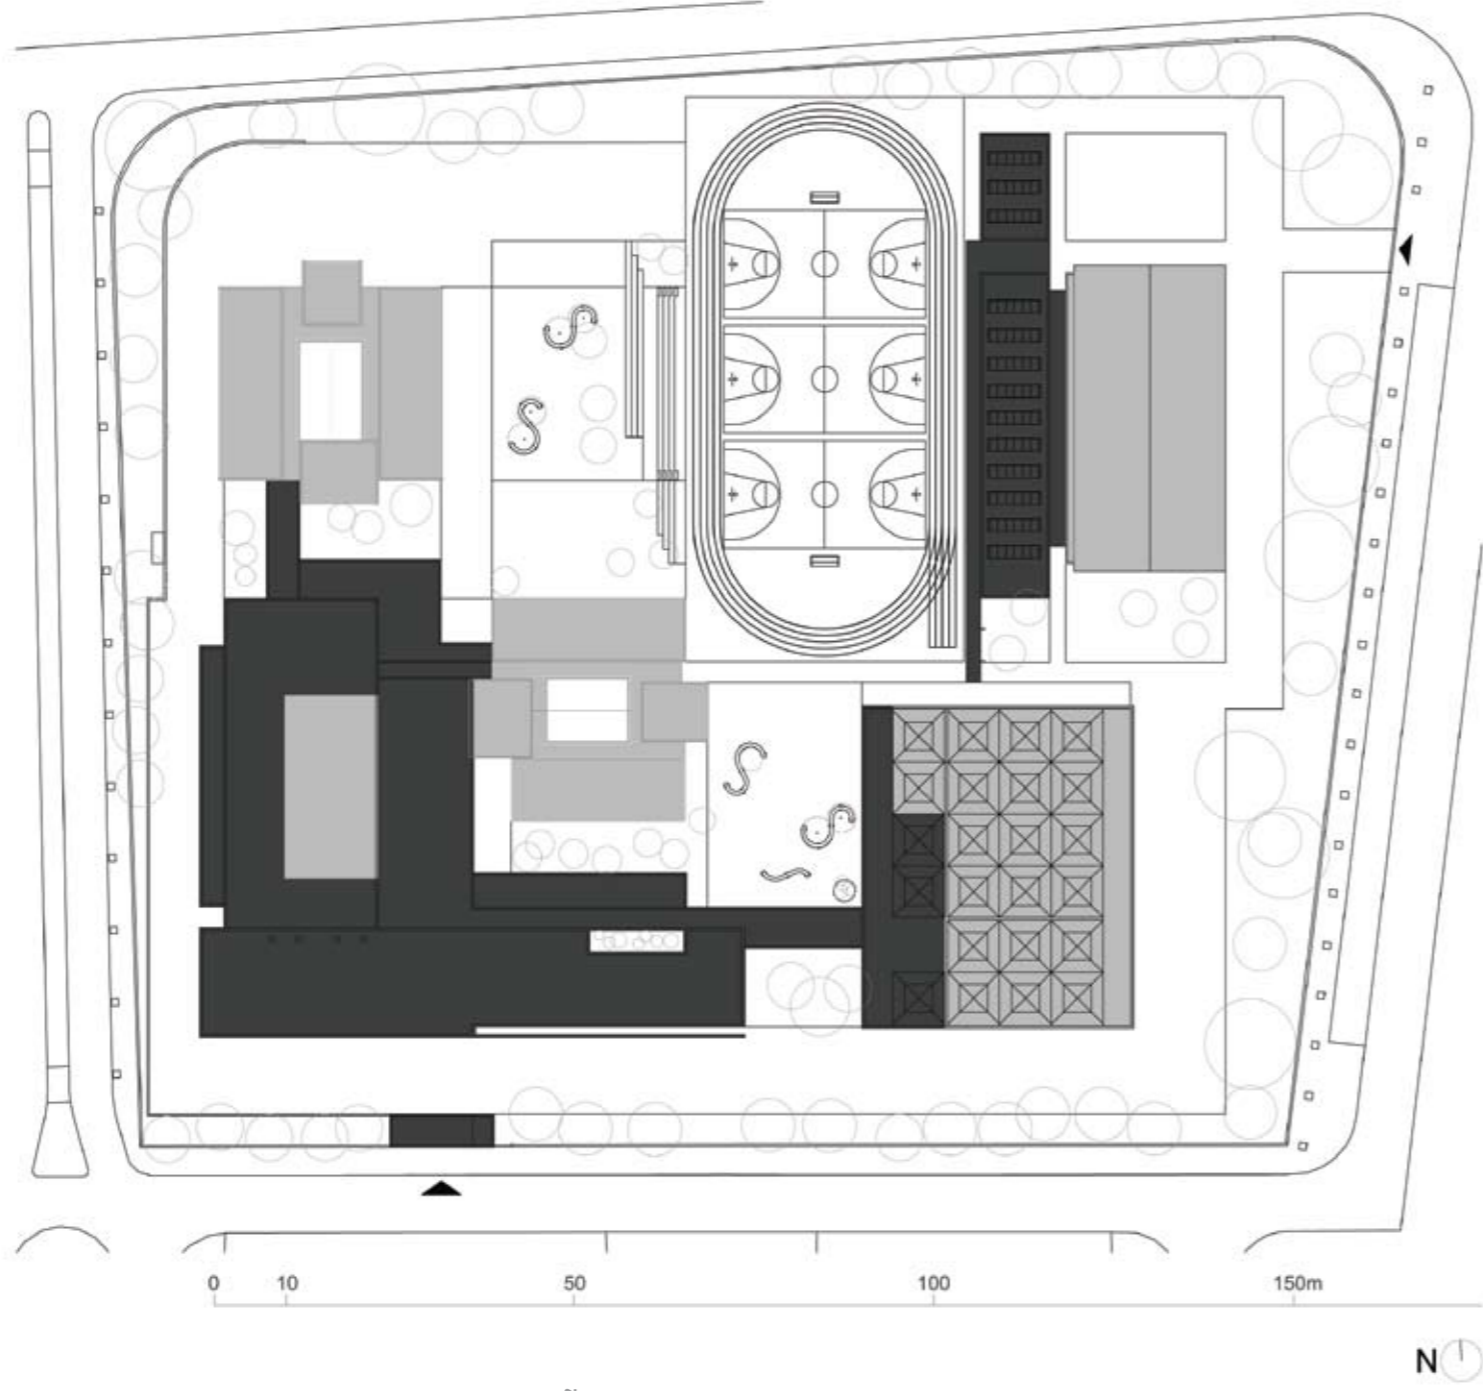

LEGENDA: PLANTA DE IMPLANTAÇÃO

■ CONSTRUÇÃO EXISTENTE ■ CONSTRUÇÃO NOVA



TIPOLOGIA DE ESCOLA: PAVILHONAR | BASE TÉCNICA

NOME: ES | EB 3. DR. JOSÉ MACEDO FRAGATEIRO

LOCALIZAÇÃO: OVAR

CAPACIDADE PREVISTA: 42 TURMAS

ARQUITECTURA | COORDENAÇÃO DE PROJECTO: J. A. LOPES DA COSTA

DATA DO PROJECTO: FASE 2A | 2008-2009

EQUIPAS DE PROJECTO

FUNDAÇÕES E ESTRUTURAS: TERMOPROJECTO – Engenharia e Projectos, Lda. | Eng.º António Santos

ÁGUAS E ESGOTOS: TERMOPROJECTO – Engenharia e Projectos, Lda. | Eng.º Carlos Melo

GÁS: TERMOPROJECTO – Engenharia e Projectos, Lda. | Eng.º António Santos

INSTALAÇÕES ELÉCTRICAS: TERMOPROJECTO – Engenharia e Projectos, Lda. | Eng.ª Ana Paula Santos

SEGURANÇA INTEGRADA: TERMOPROJECTO – Engenharia e Projectos, Lda. | Eng.º Carlos Melo

AVAC: TERMOPROJECTO – Engenharia e Projectos, Lda. | Eng.º Carlos Melo


CERTIF. ENERGÉTICA: TERMOPROJECTO – Engenharia e Projectos, Lda. | Eng.º Carlos Melo

ACÚSTICA: TERMOPROJECTO – Engenharia e Projectos, Lda. | Eng.º António Santos


RESÍDUOS SÓLIDOS: TERMOPROJECTO – Engenharia e Projectos, Lda. | Eng.º António Santos

PLANO SEGURANÇA E SAÚDE: TERMOPROJECTO – Engenharia e Projectos, Lda. | José Moreira

ARQUITECTURA PAISAGISTA: Arqt.º TIAGO MANUEL DE OLIVEIRA AMARAL

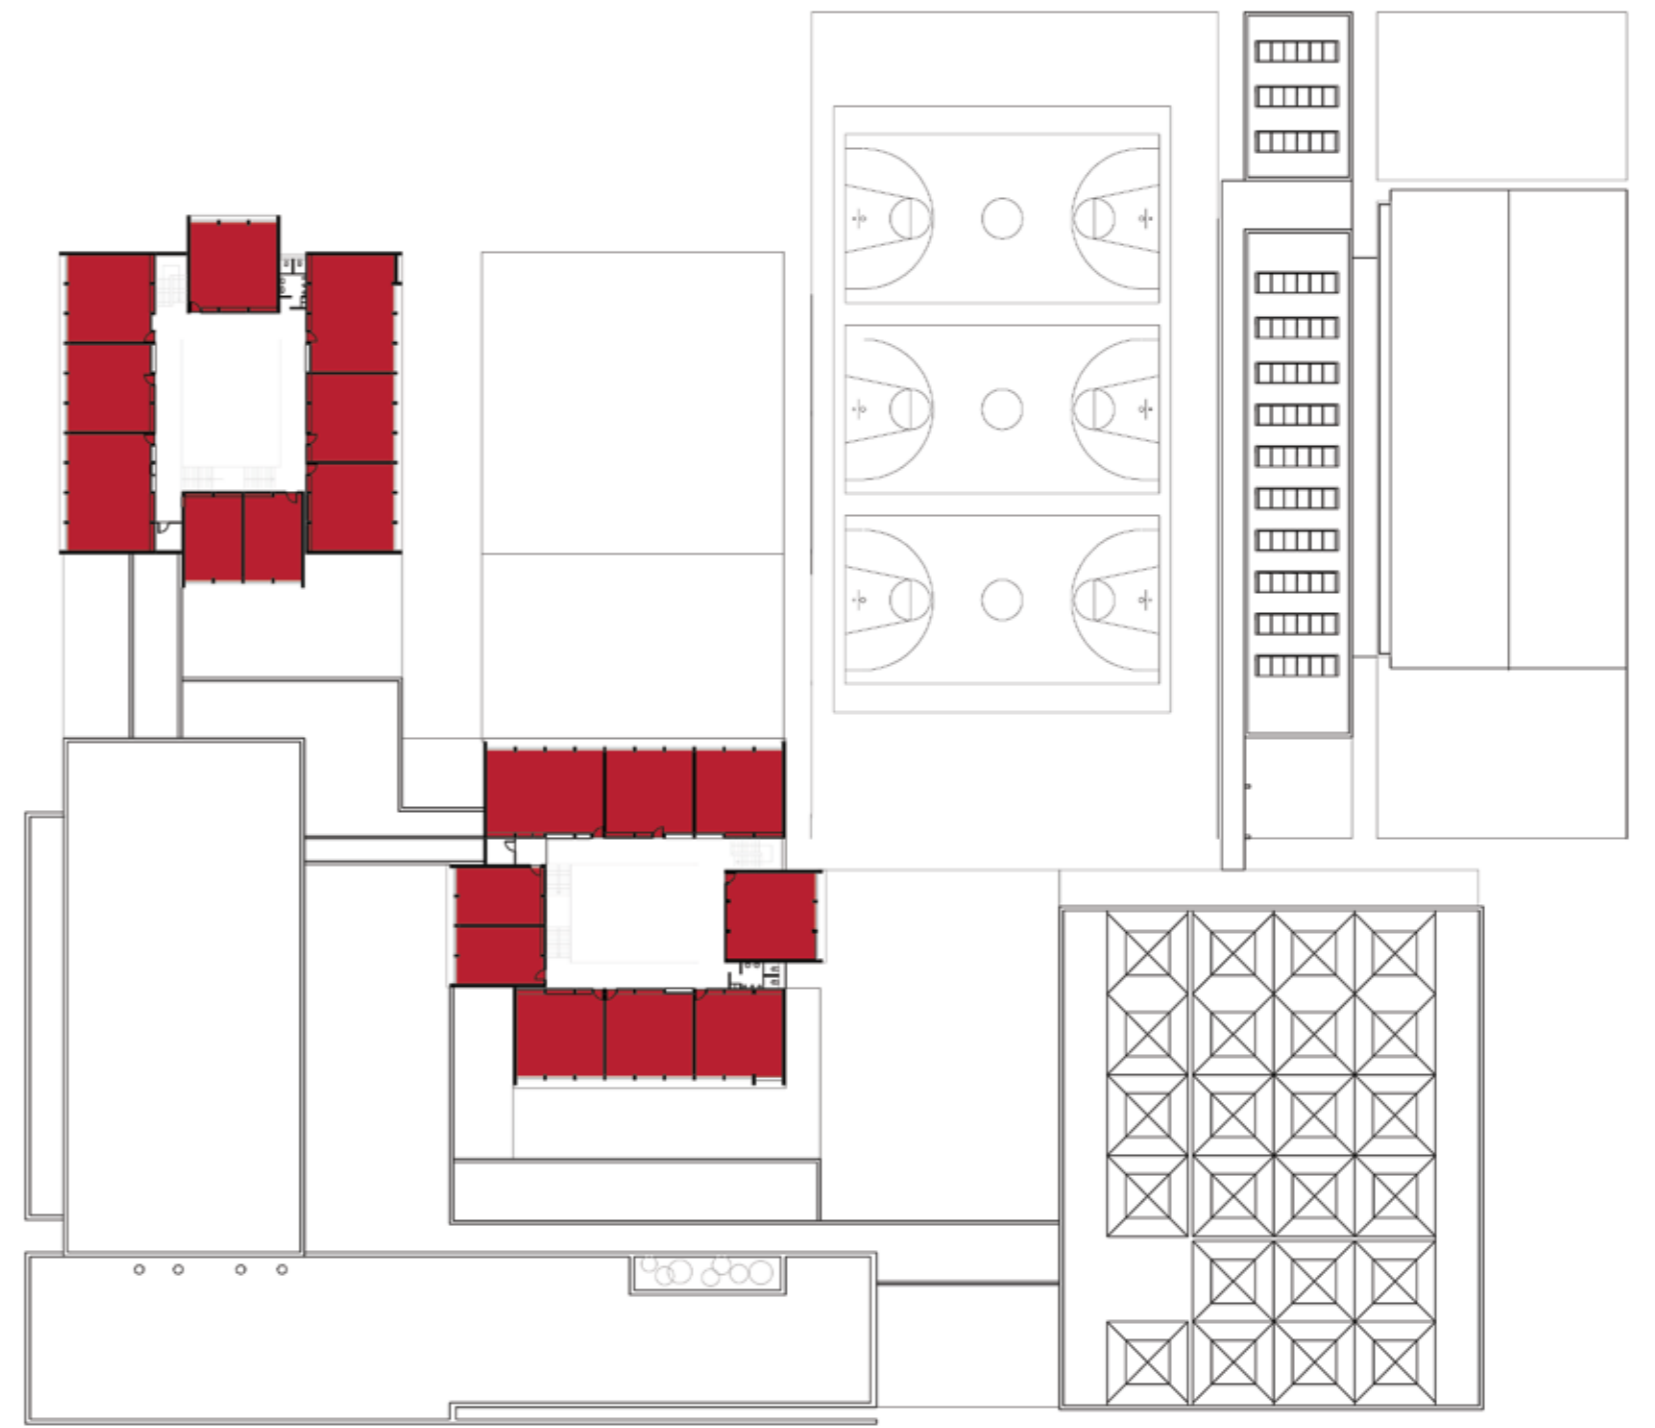

PISO 2

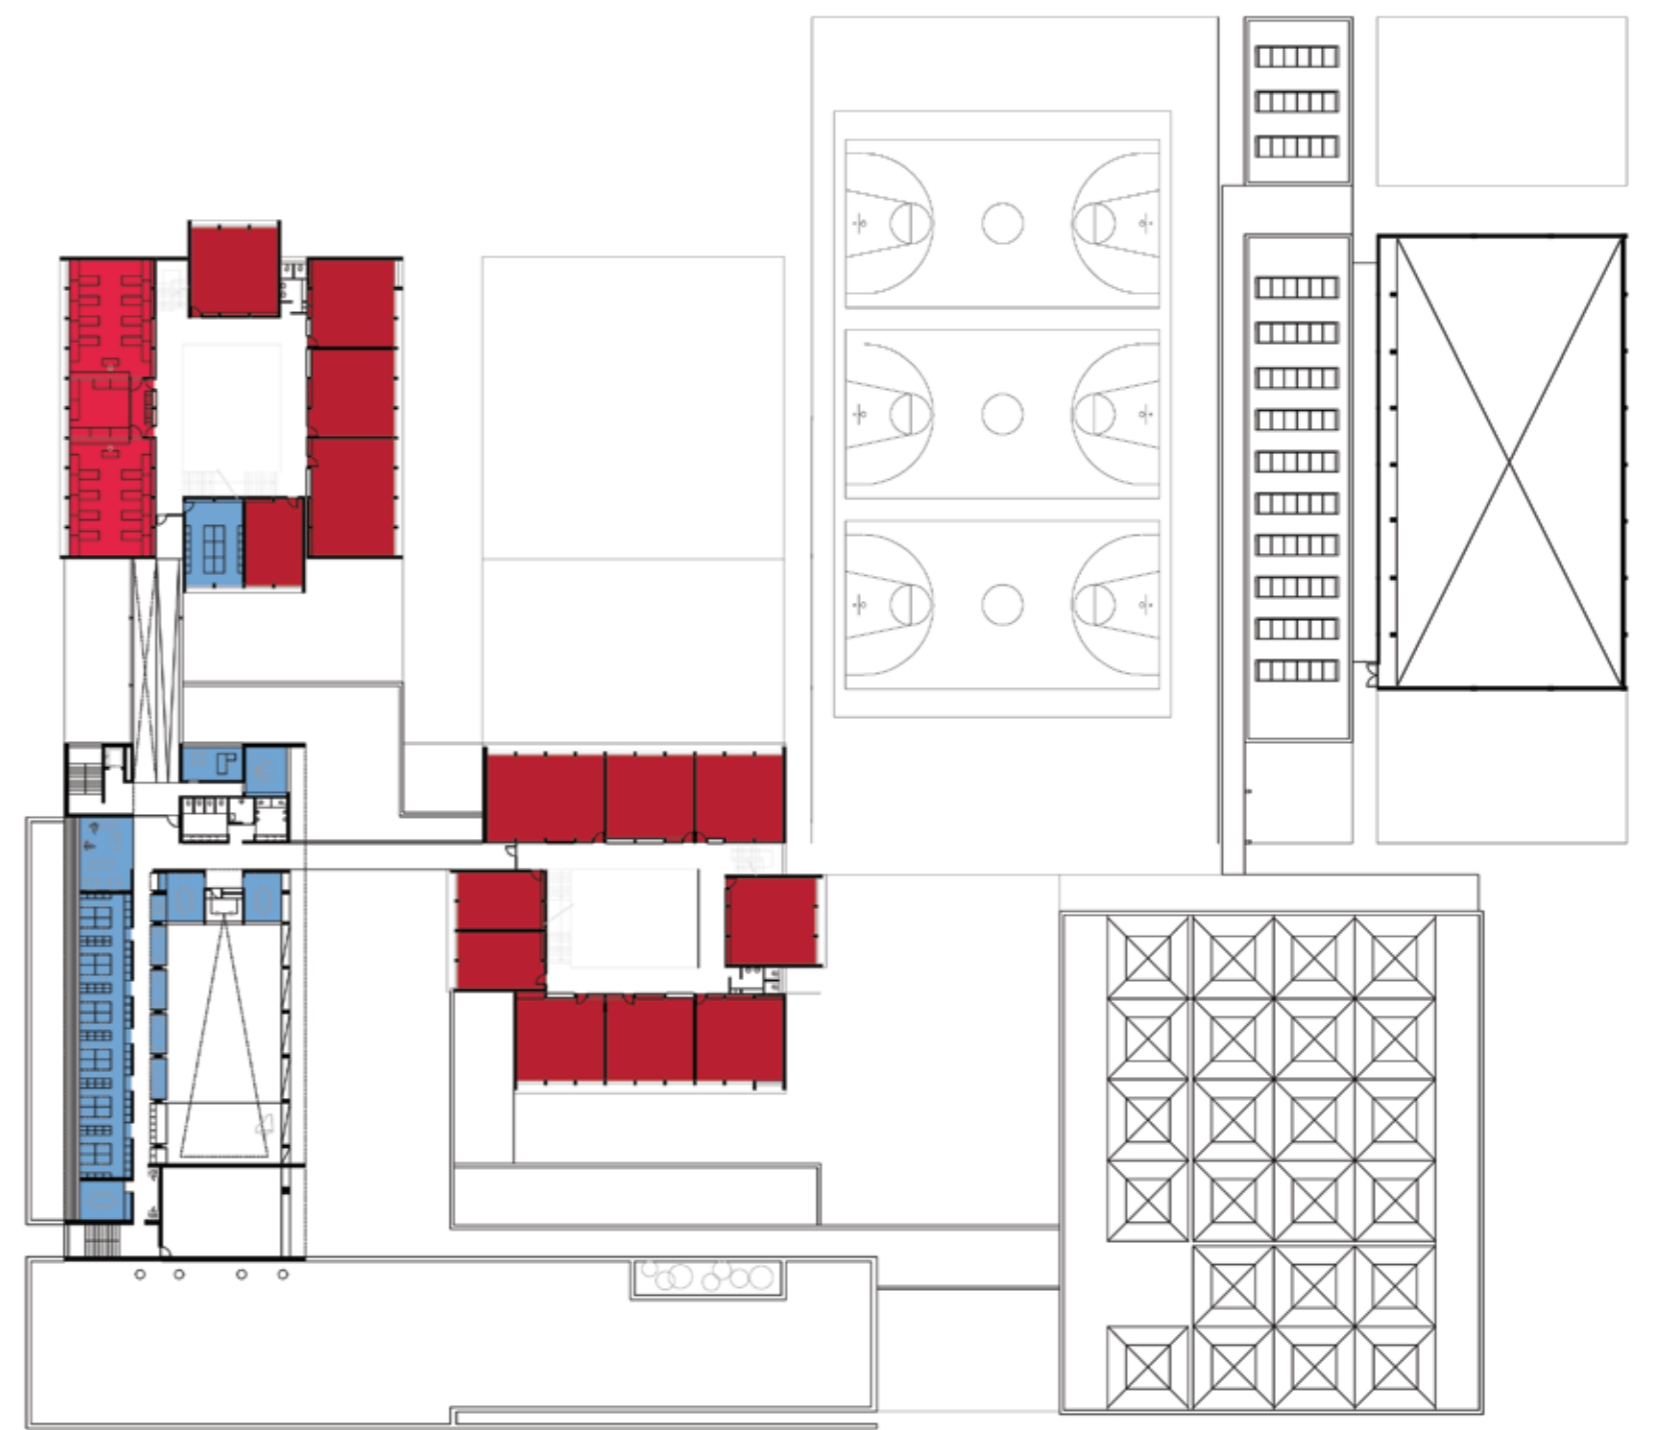

PISO 1



PISO 0

LEGENDA: PISO 0 | PISO 1 | PISO 2

- | | | |
|-------------------------|-----------------------------|---|
| ■ SALA DE AULAS | ■ ÁREA DESPORTIVA | ■ ÁREA DE DOCENTES
ÁREA ADMINISTRATIVA |
| ■ CIÊNCIA & TECNOLOGIAS | ■ ÁREA SOCIAL RESTAURAÇÃO | ■ CENTRO NOVAS OPORTUNIDADES |
| ■ ARTES | ■ BIBLIOTECA POLIVALENTE | |
| ■ OFICINAS | | |