
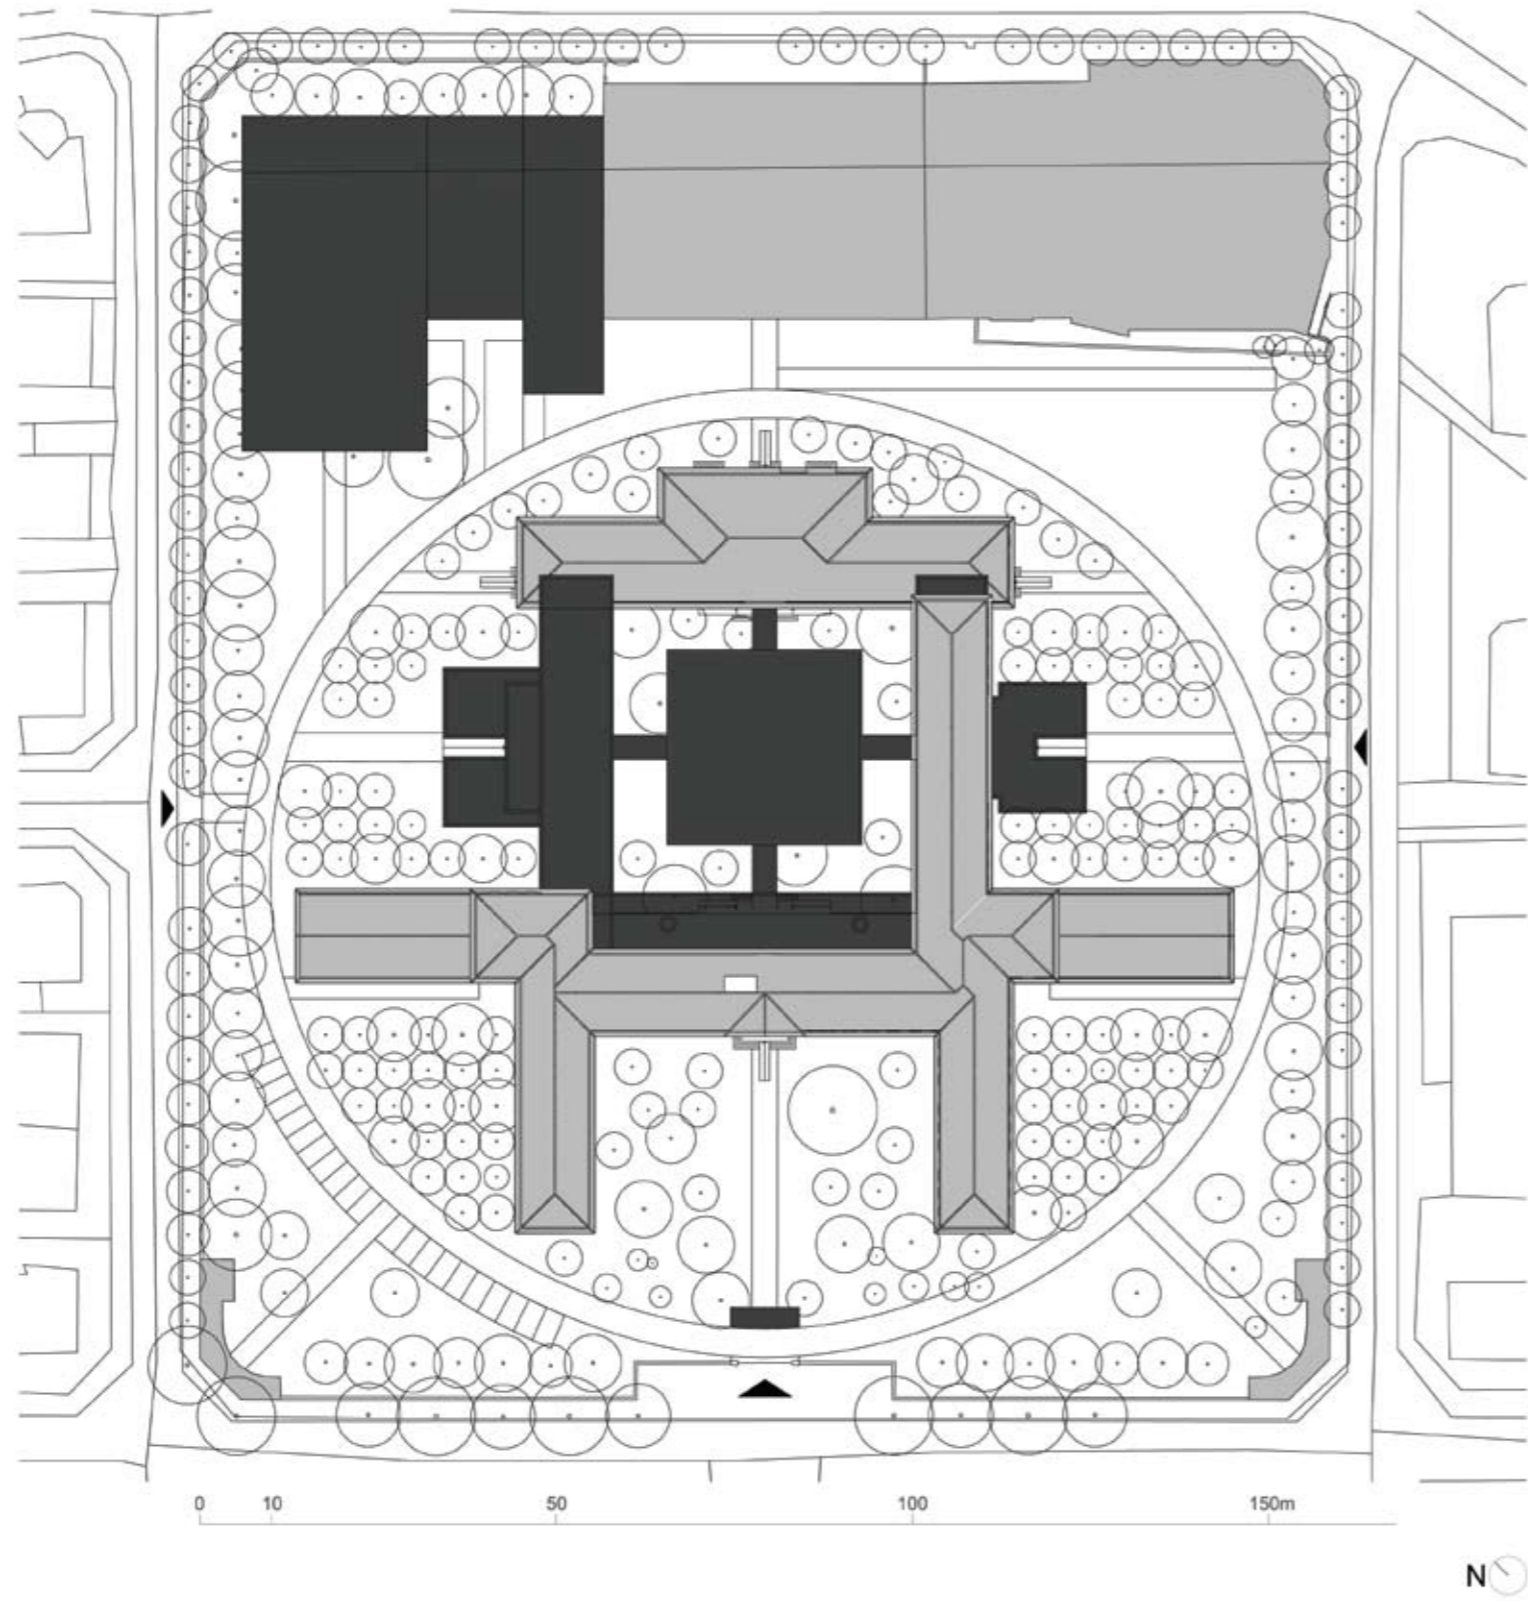


## JOSÉ ESTÊVÃO

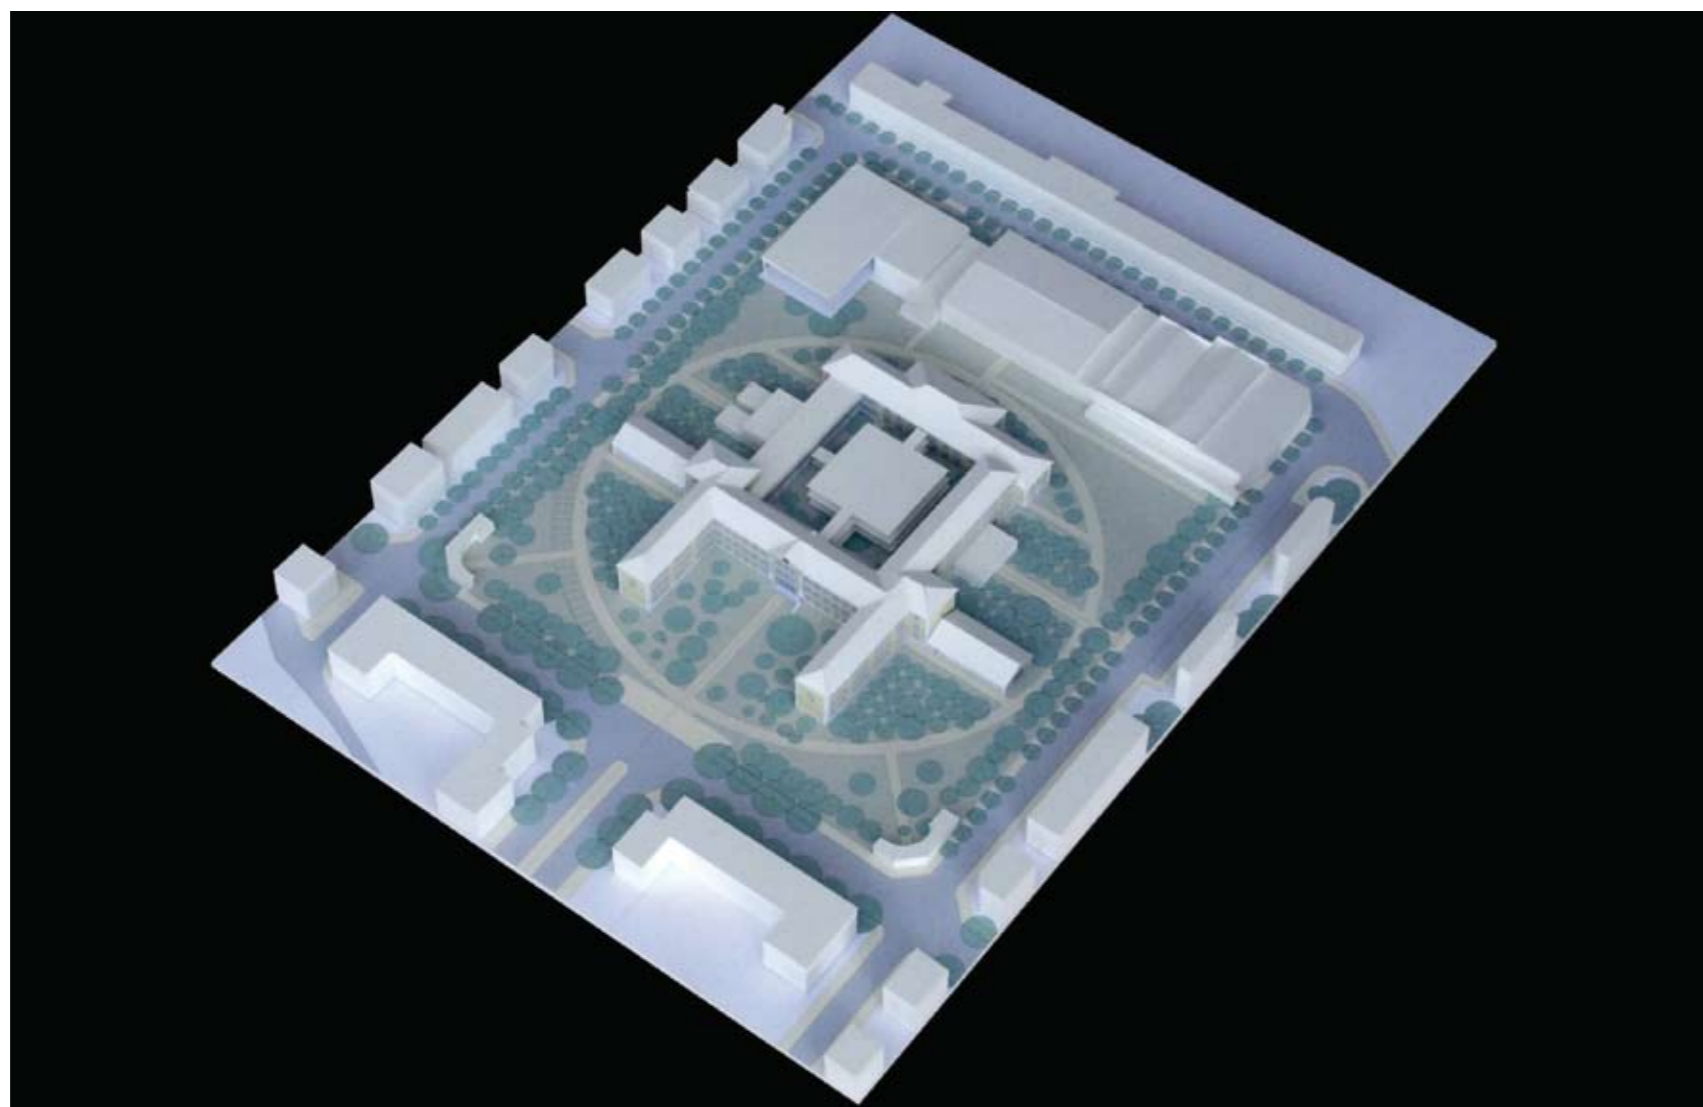

LEGENDA: PLANTA DE IMPLANTAÇÃO

■ CONSTRUÇÃO NOVA

**TIPOLOGIA DE ESCOLA:** MOP | JCETS – LICEU

NOME: ES | EB 3 – JOSÉ ESTÊVÃO

LOCALIZAÇÃO: GLÓRIA | AVEIRO

CAPACIDADE PREVISTA: 48 TURMAS

ARQUITECTURA: J. B. TÁVORA – arquitecto unipessoal, Lda., Lda.

COORDENAÇÃO DE PROJECTO: JOSÉ BERNARDO TÁVORA

DATA DO PROJECTO: FASE 2A | 2008-2009

**EQUIPAS DE PROJECTO**

FUNDAÇÕES E ESTRUTURAS: IPERFORMA – Arquitectura e Engenharia S.A. | Eng.º Tiago Domingues

ÁGUAS E ESGOTOS: VÍTOR ABRANTES – Consultoria e Projectos de Engenharia, Lda. | Eng.º António Curado

GÁS: Rodrigues Gomes Et Associados, Consultores de Engenharia, S.A. | Eng.º Silva Teixeira

INSTALAÇÕES ELÉCTRICAS: Rodrigues Gomes Et Associados, Consultores de Engenharia, S.A. | Eng.º Joaquim Viseu

SEGURANÇA INTEGRADA: Rodrigues Gomes Et Associados, Consultores de Engenharia, S.A. | Eng.º Joaquim Viseu

AVAC: Rodrigues Gomes Et Associados, Consultores de Engenharia, S.A. | Eng.º Silva Teixeira


CERTIF. ENERGÉTICA: Rodrigues Gomes Et Associados, Consultores de Engenharia, S.A.

ACÚSTICA: VÍTOR ABRANTES – Consultoria e Projectos de Engenharia, Lda. | Eng.º António Curado


RESÍDUOS SÓLIDOS: OMEGA

PLANO SEGURANÇA E SAÚDE: Rodrigues Gomes Et Associados, Consultores de Engenharia, S.A.


ARQUITECTURA PAISAGISTA: Arqt.º LAURA ROLDÃO E COSTA

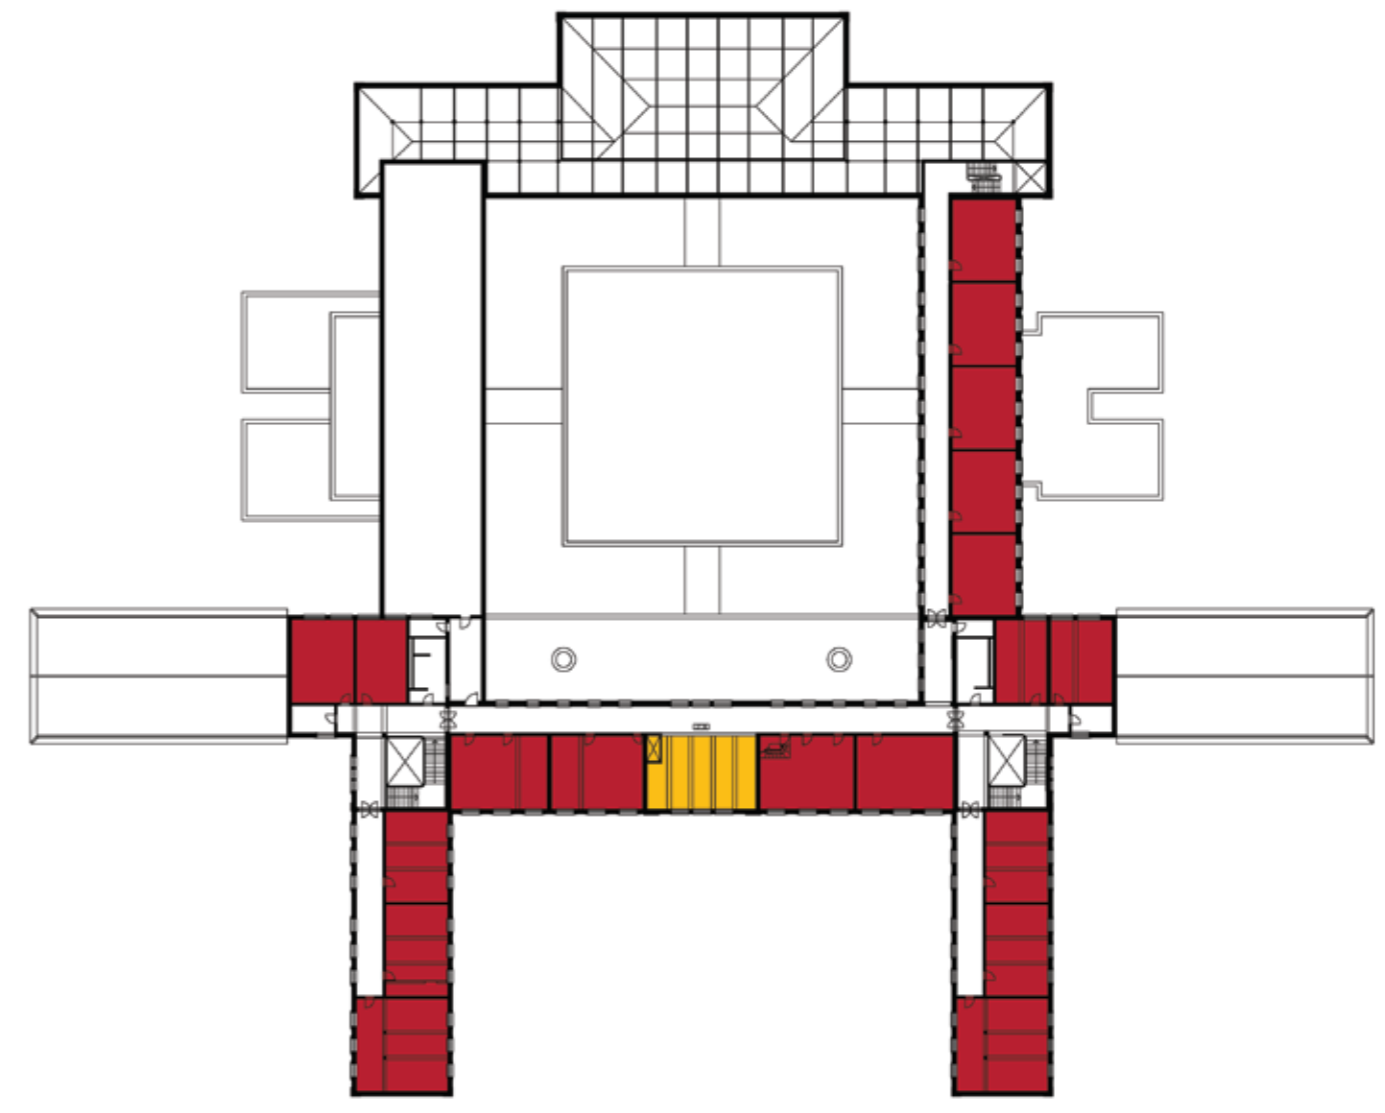

PISO 2

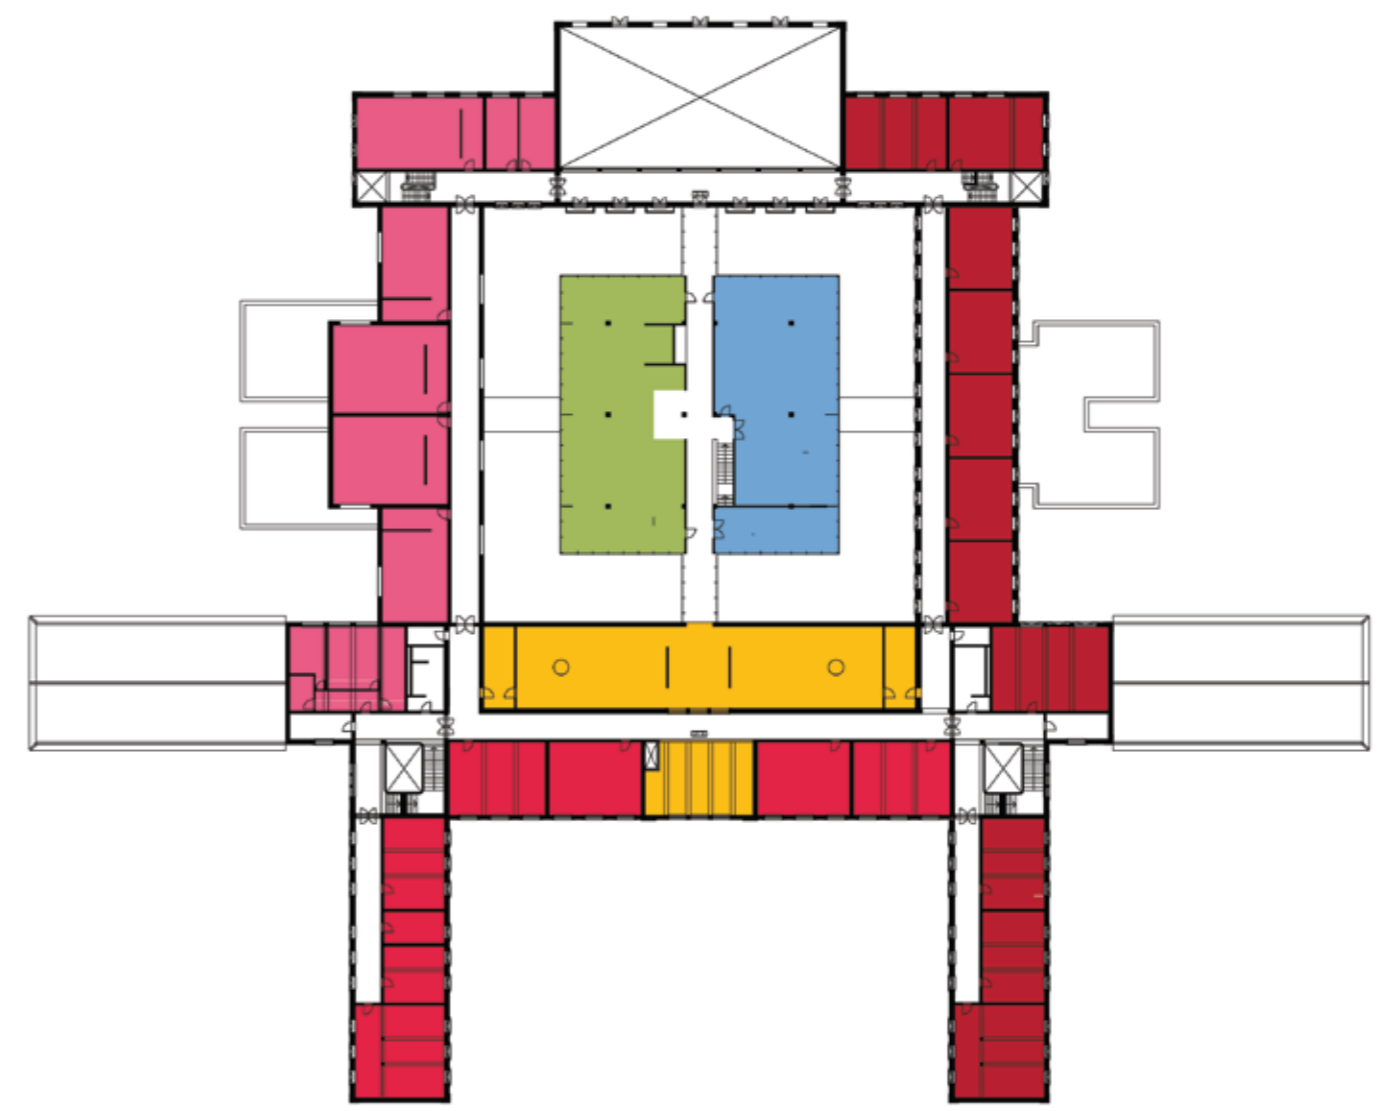

PISO 1

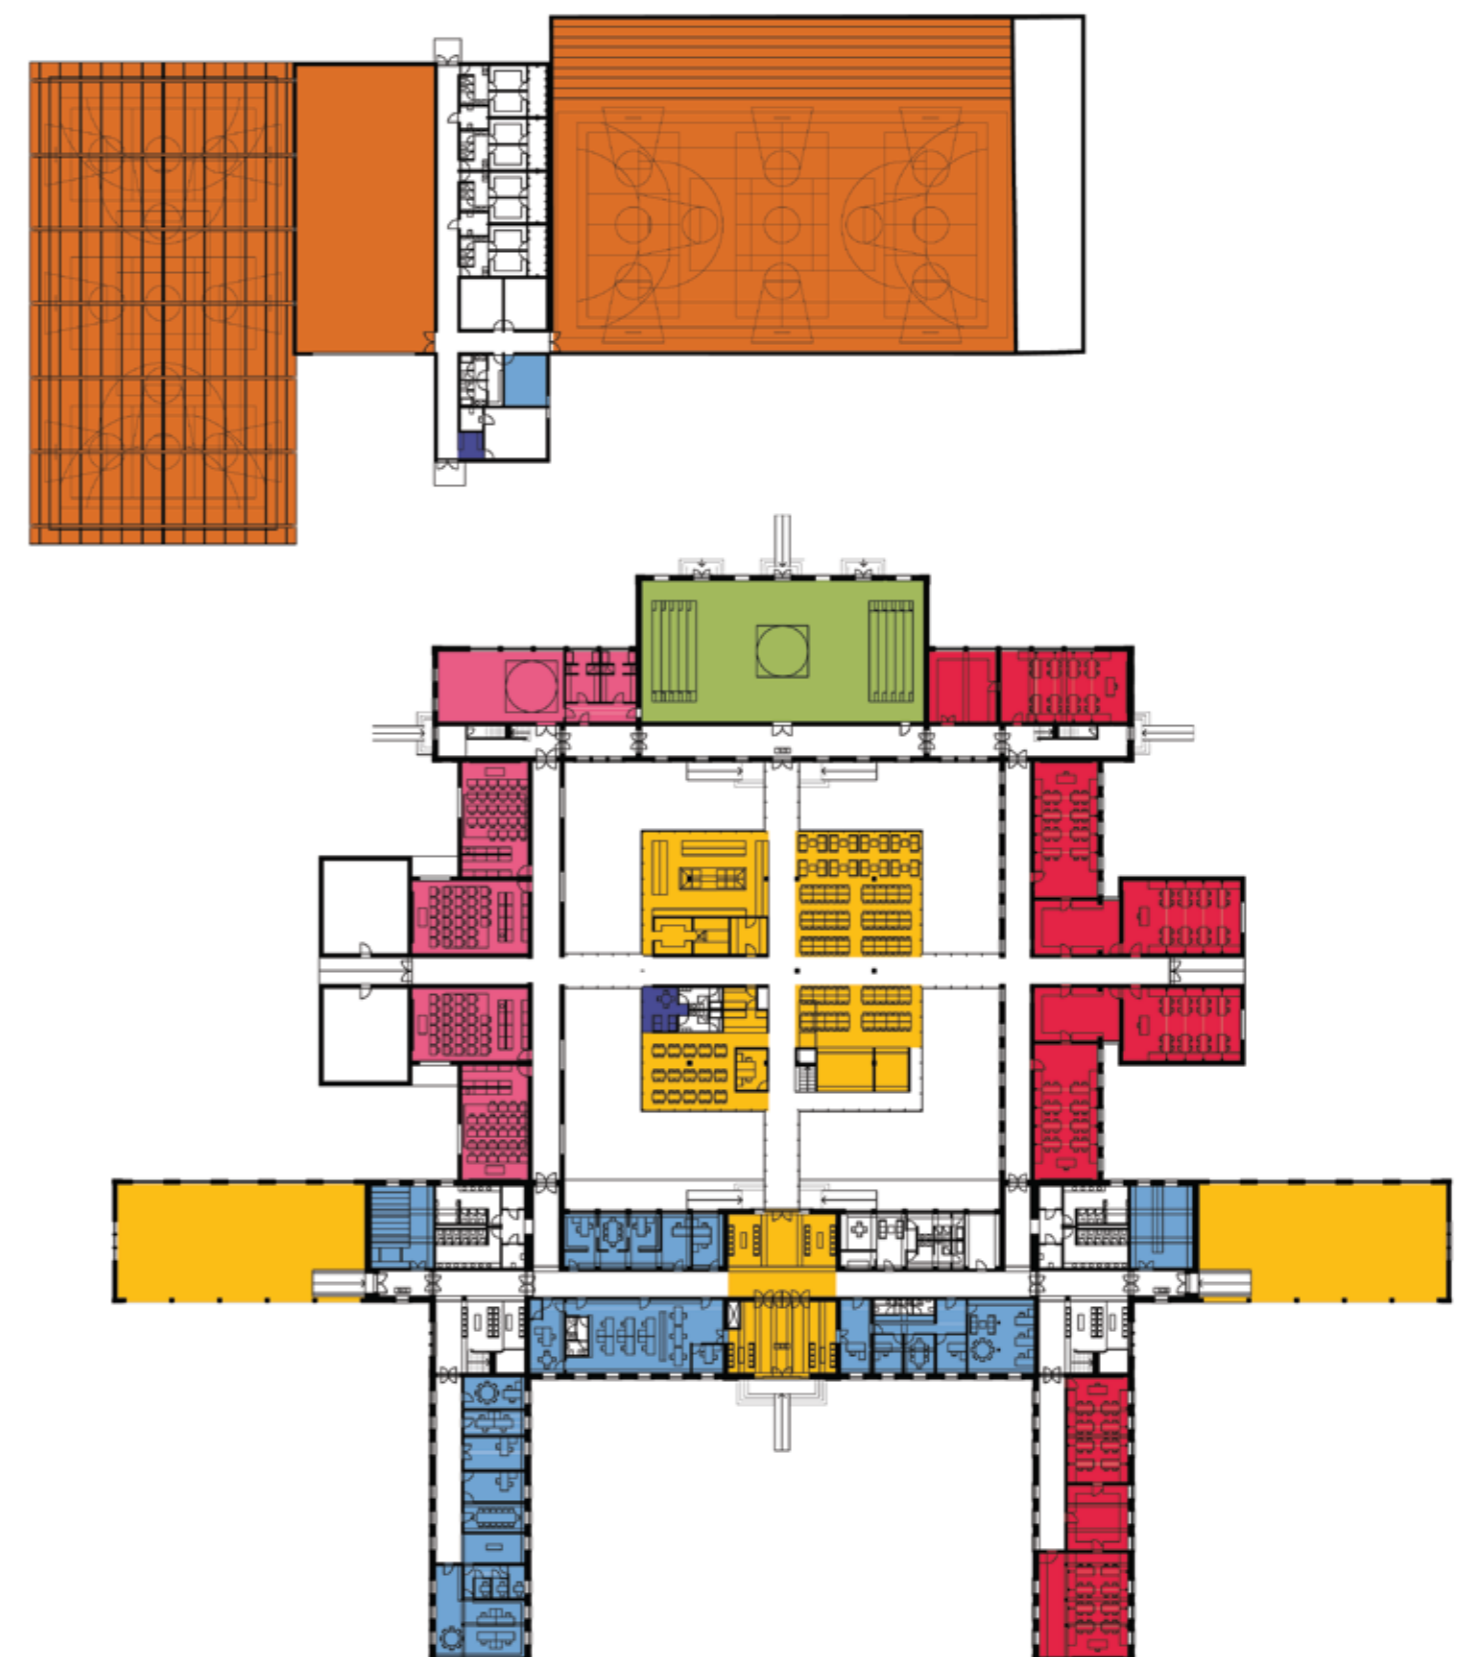

PISO 0

LEGENDA: PISO 0 | PISO 1 | PISO 2

■ SALA DE AULAS	■ ÁREA DESPORTIVA	■ ÁREA DE DOCENTES ÁREA ADMINISTRATIVA
■ CIÊNCIA & TECNOLOGIAS	■ ÁREA SOCIAL   RESTAURAÇÃO	■ CENTRO NOVAS OPORTUNIDADES
■ ARTES	■ BIBLIOTECA   POLIVALENTE	
■ OFICINAS		