



# EMÍDIO NAVARRO

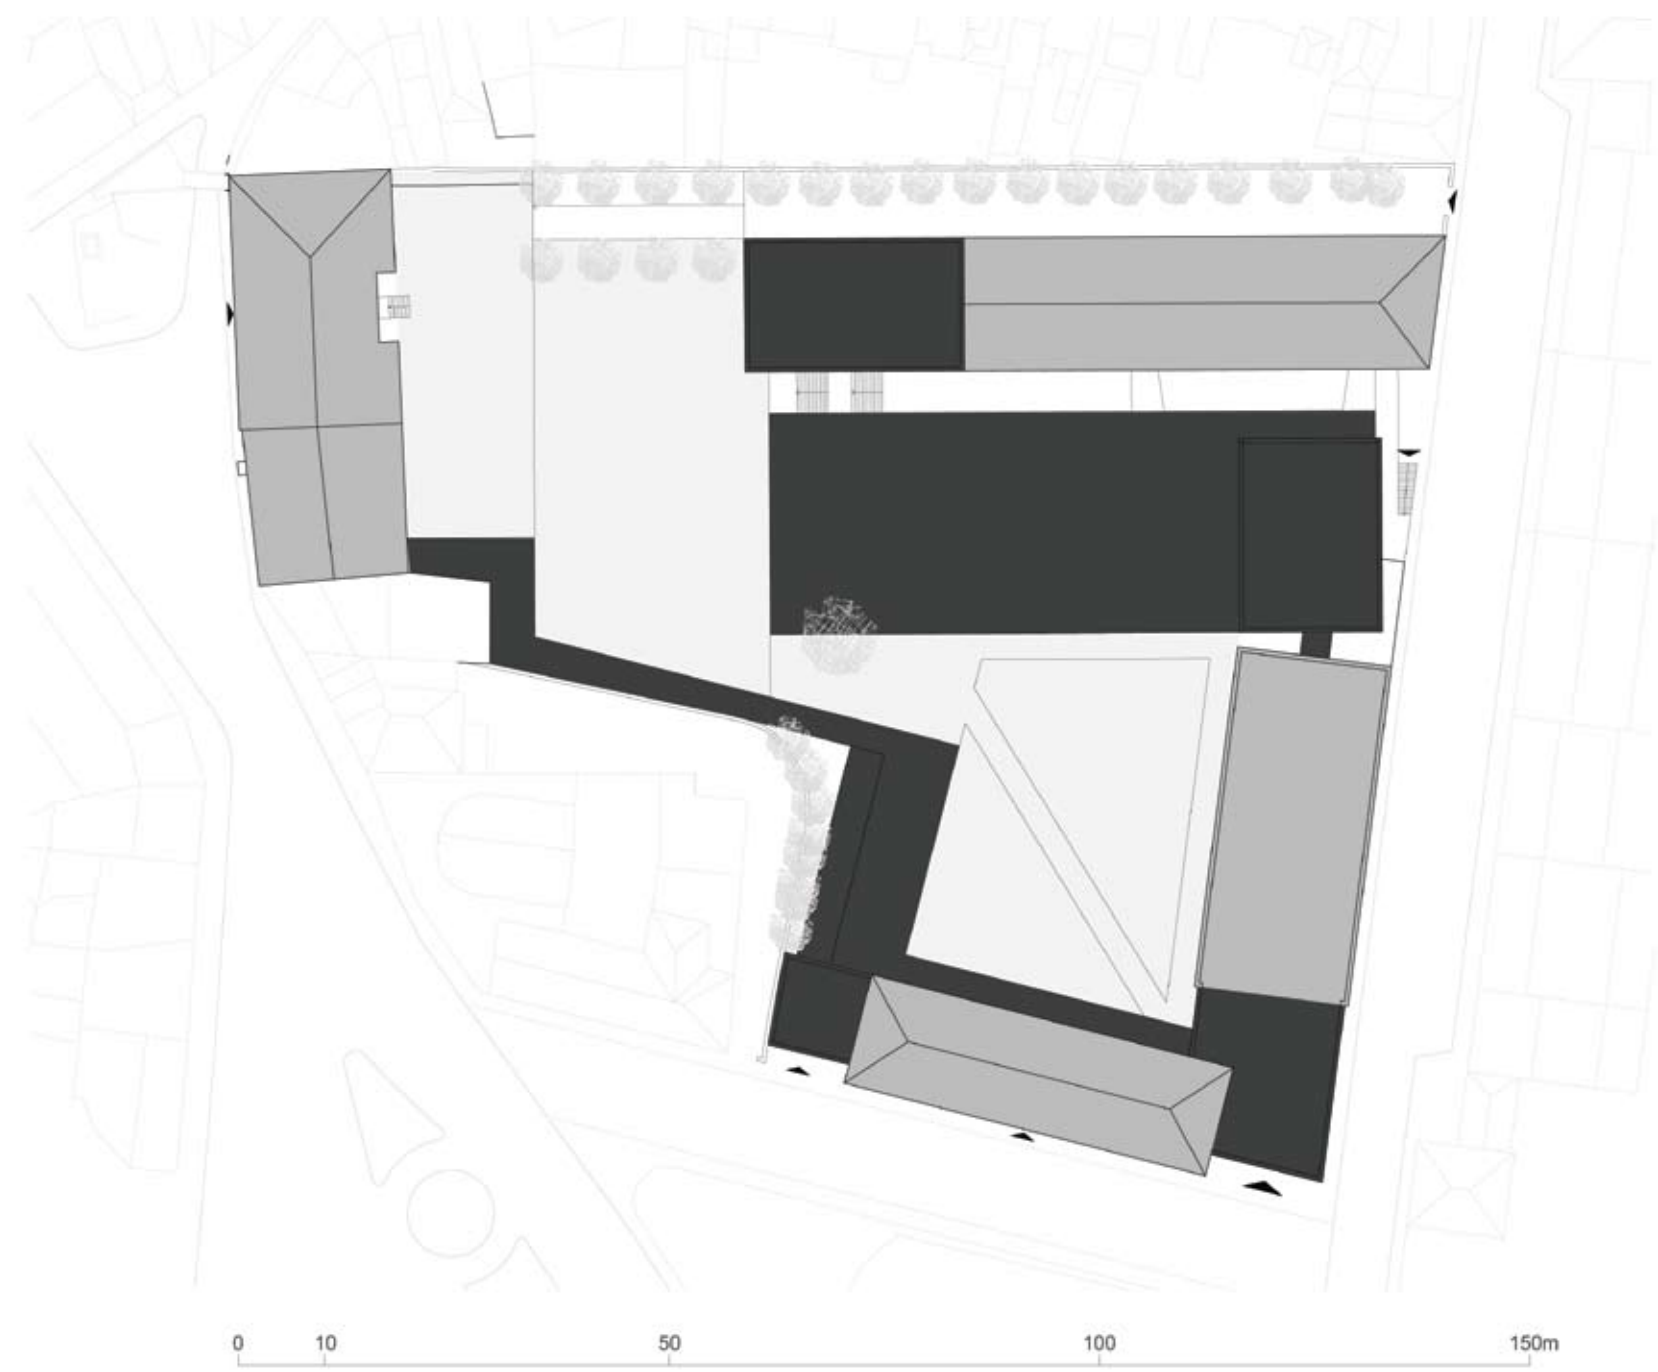

LEGENDA: PLANTA DE IMPLANTAÇÃO

ARRANJOS EXTERIORES    CONSTRUÇÃO NOVA

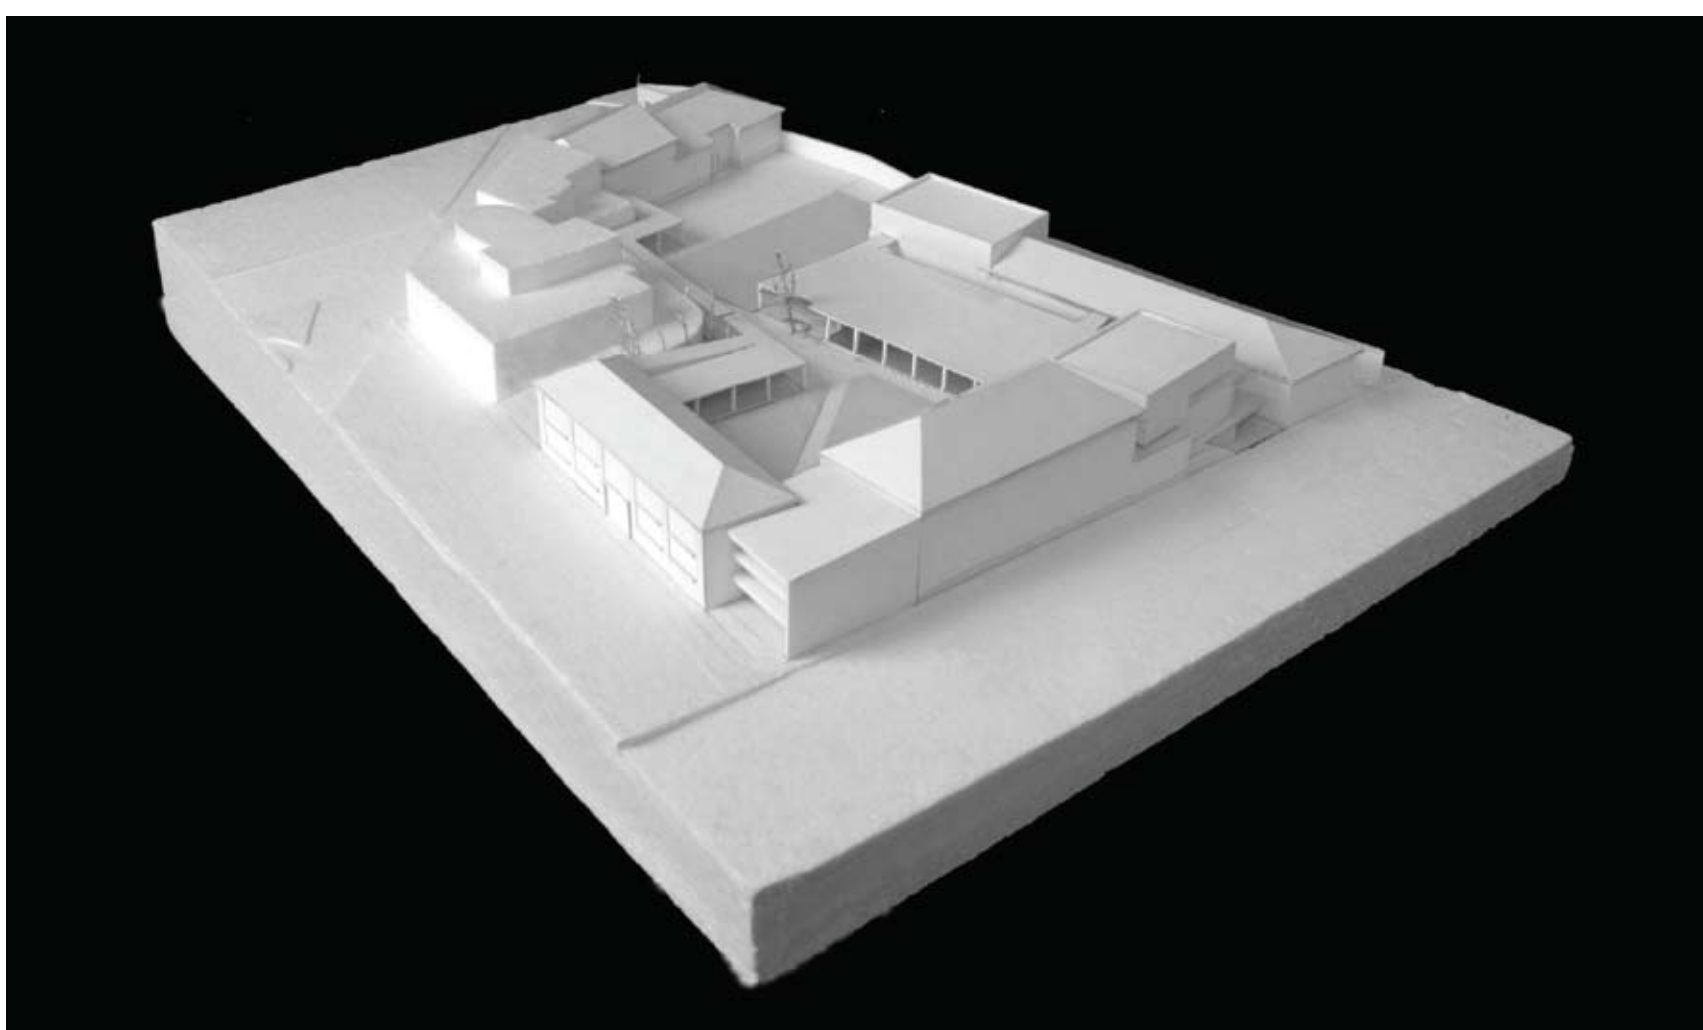

**TIPOLOGIA DE ESCOLA:** MOP | JCETS – ESCOLA INDUSTRIAL E COMERCIAL

**NOME:** ESCOLA SECUNDÁRIA DE EMÍDIO NAVARRO

**LOCALIZAÇÃO:** SÃO JOSÉ | VISEU

**CAPACIDADE PREVISTA:** 54 TURMAS

**ARQUITECTURA:** FBF & MPS – Arquitectos, Lda.

**COORDENAÇÃO DE PROJECTO:** FRANCISCO BARATA FERNANDES

**DATA DO PROJECTO:** FASE 2A | 2008-2009

#### EQUIPAS DE PROJECTO

FUNDAÇÕES | ESTRUTURAS: PÓVOAS & ASSOCIADOS – Engenheiros, Lda. | Eng.º Rui Fernandes Póvoas

ÁGUAS | ESGOTOS: PÓVOAS & ASSOCIADOS – Engenheiros, Lda. | Eng.º Rui Fernandes Póvoas

GÁS: GET – Gestão de Energia Térmica, Lda. | Eng.º Raul Bessa

INSTALAÇÕES ELÉCTRICAS: RODRIGUES GOMES & ASSOCIADOS – Consultores de Engenharia, S.A. | Eng.º J. A. Silva

SEGURANÇA INTEGRADA: RODRIGUES GOMES & ASSOCIADOS – Consultores de Engenharia, S.A. | Eng.º J. A. Silva

AVAC: GET – Gestão de Energia Térmica, Lda. | Eng.º Raul Bessa

CERTIFICAÇÃO ENERGÉTICA: GET – Gestão de Energia Térmica, Lda. | Eng.º Raul Bessa

ACÚSTICA: INACOUSTICS – Engenharia Acústica, Vibrações e Ambiente, Lda. | Eng.º Octávio Inácio

RESÍDUOS SÓLIDOS: PÓVOAS & ASSOCIADOS – Engenheiros, Lda. | Eng.º Rui Fernandes Póvoas

PLANO SEGURANÇA E SAÚDE: PÓVOAS & ASSOCIADOS – Engenheiros, Lda. | Eng.º Rui Fernandes Póvoas

ARQUITECTURA PAISAGISTA: FBF & MPS – Arquitectos, Lda. | Arqt.º Francisco Barata Fernandes



PISO 2



PISO 1



PISO 0



PISO -1

LEGENDA: PISO -1 | PISO 0 | PISO 1 | PISO 2

<span style="color: red;">■</span> SALA DE AULAS	<span style="color: orange;">■</span> ÁREA DESPORTIVA	<span style="color: blue;">■</span> ÁREA DE DOCENTES ÁREA ADMINISTRATIVA
<span style="color: magenta;">■</span> CIÊNCIA & TECNOLOGIAS	<span style="color: yellow;">■</span> ÁREA SOCIAL   RESTAURAÇÃO	<span style="color: grey;">■</span> CENTRO NOVAS OPORTUNIDADES
<span style="color: pink;">■</span> ARTES	<span style="color: green;">■</span> BIBLIOTECA   POLIVALENTE	
<span style="color: lightpink;">■</span> OFICINAS		