

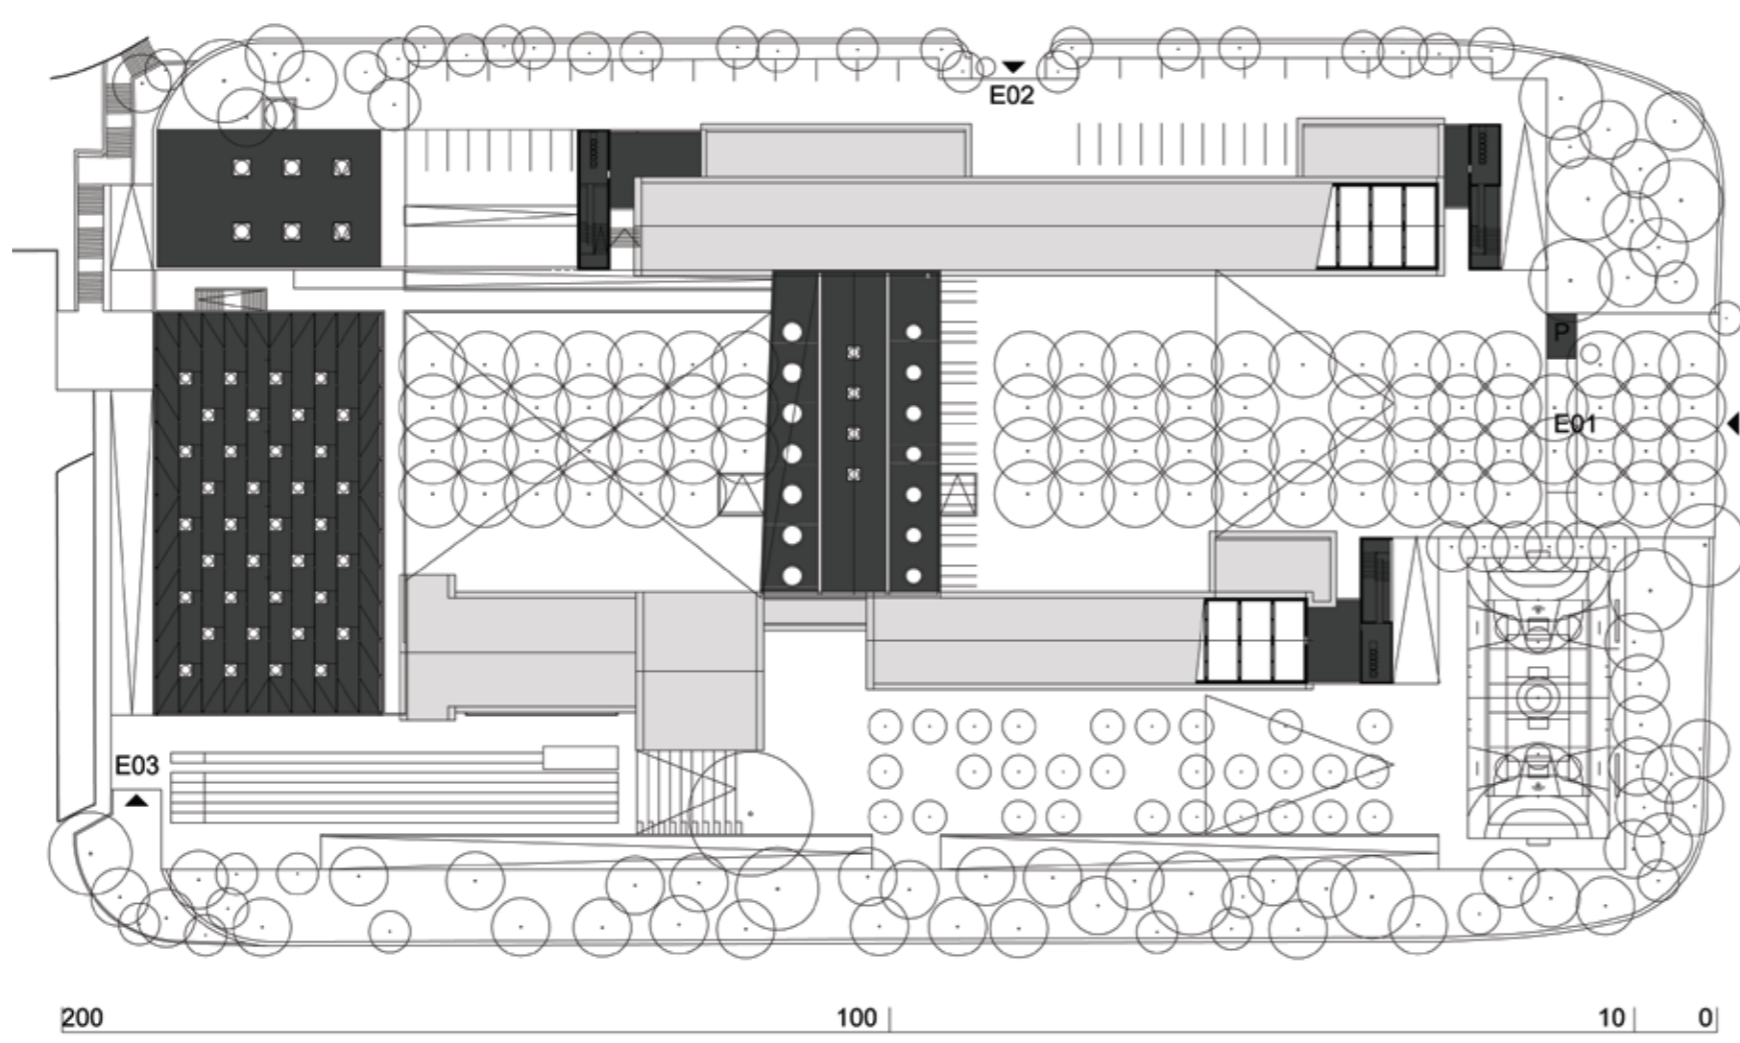


FRANCISCO RODRIGUES LOBO

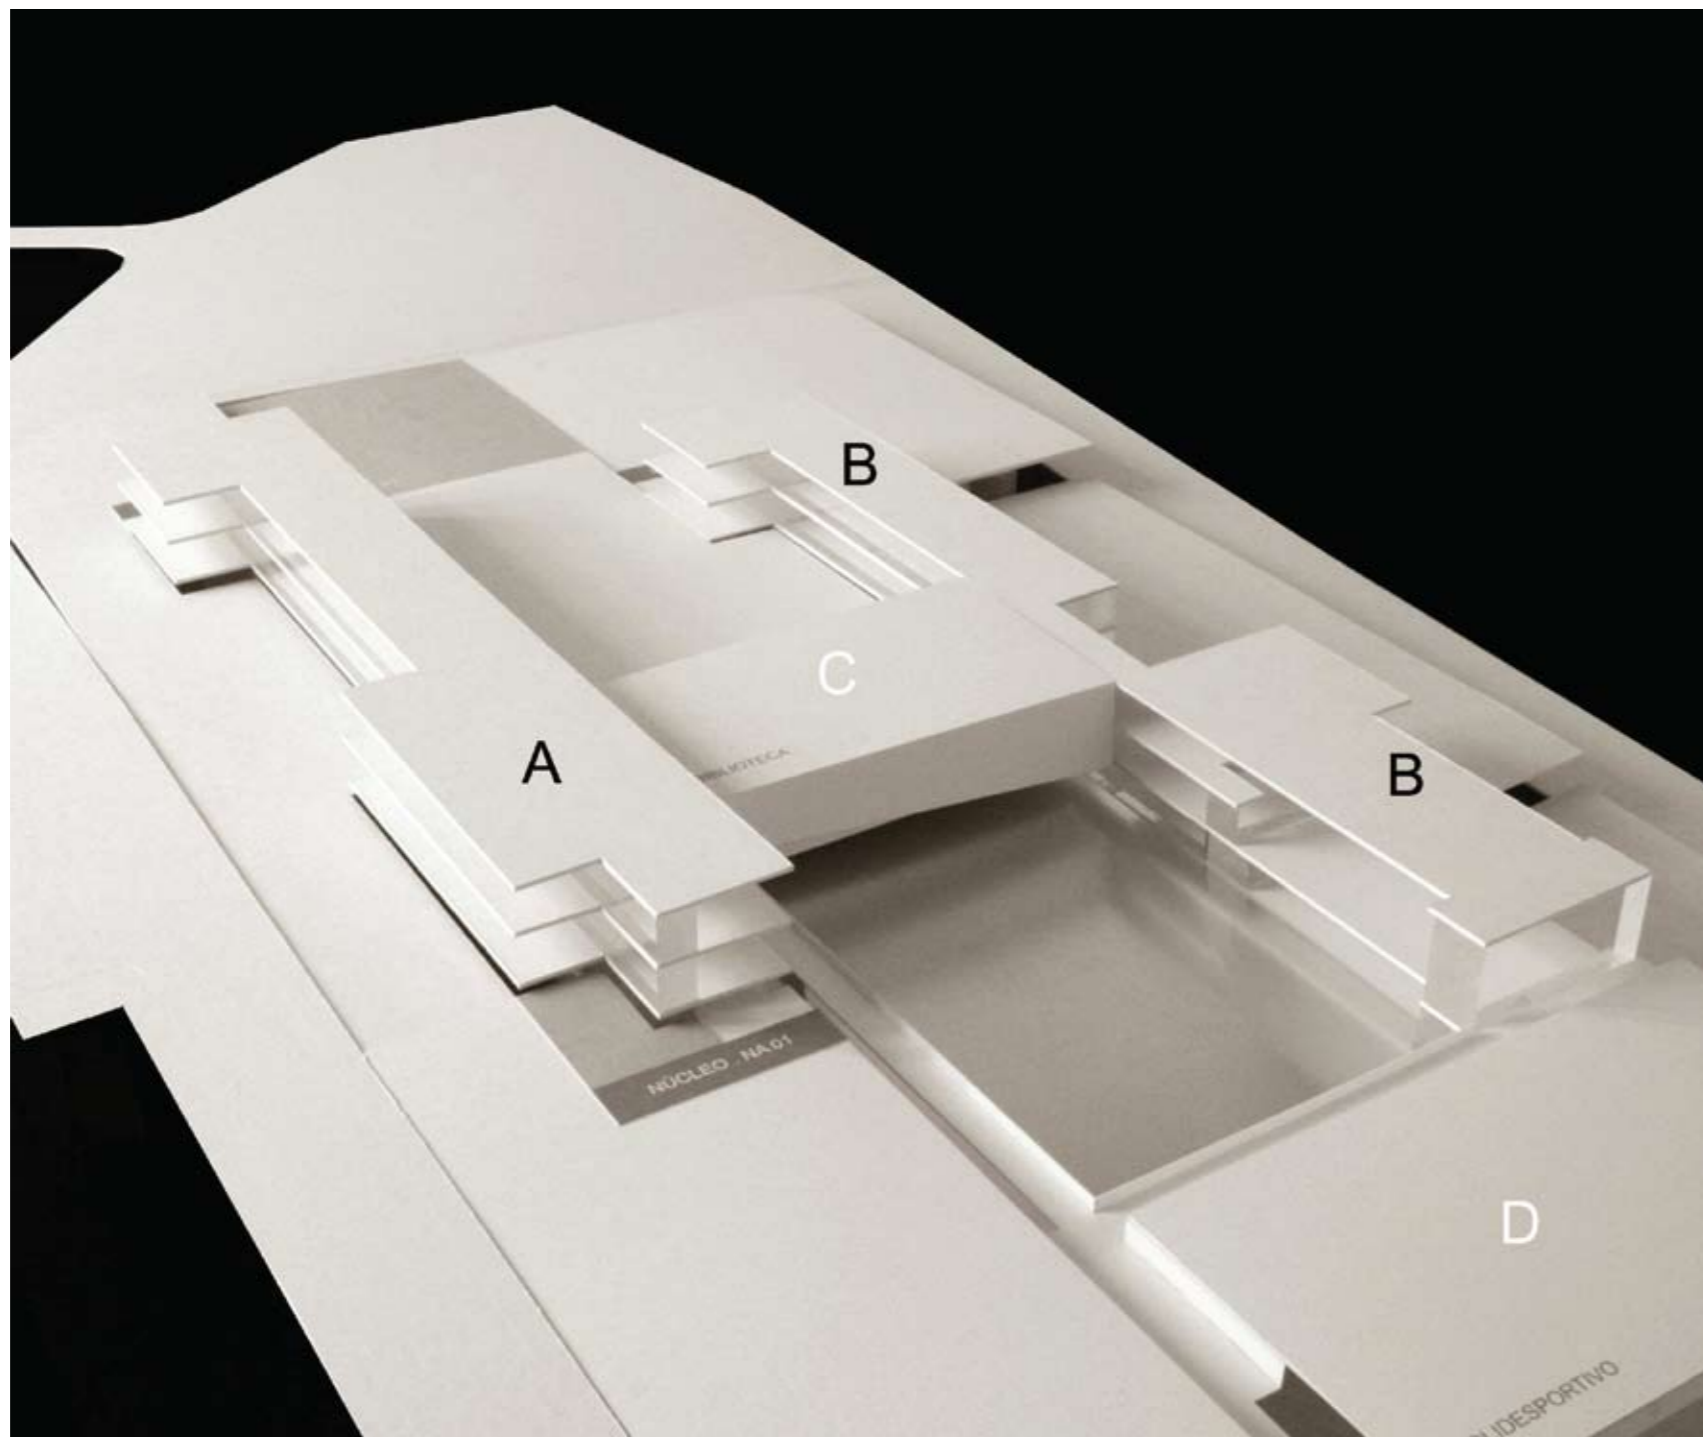

LEGENDA: PLANTA DE IMPLANTAÇÃO

■ CONSTRUÇÃO NOVA

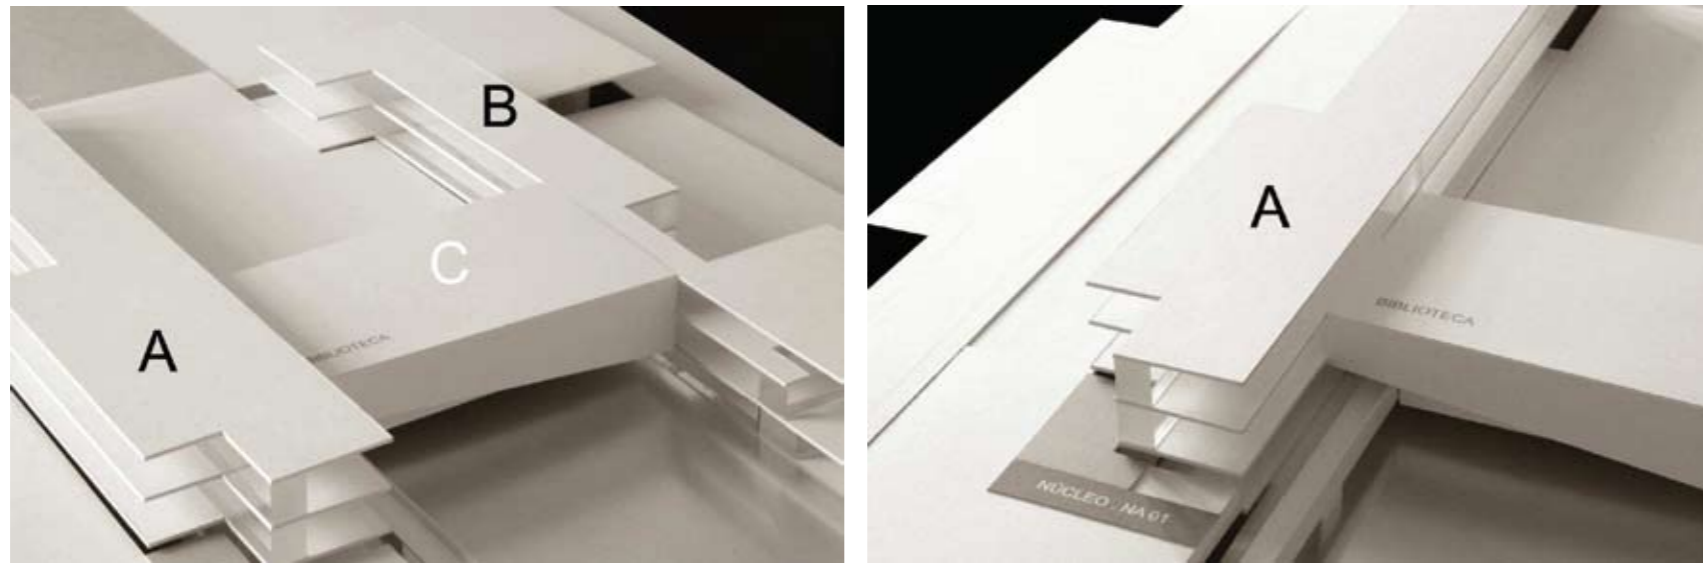

TIPOLOGIA DE ESCOLA: MOP | JCETS – LICEU

NOME: ESCOLA SECUNDÁRIA DE FRANCISCO RODRIGUES LOBO

LOCALIZAÇÃO: LEIRIA

CAPACIDADE PREVISTA: 48 TURMAS

ARQUITECTURA: INÉS LOBO ARQUITECTOS, S.A.

COORDENAÇÃO DE PROJECTO: INÉS LOBO

DATA DO PROJECTO: FASE 2A | 2008-2009

EQUIPAS DE PROJECTO

FUNDAÇÕES | ESTRUTURAS: ADÃO DA FONSECA – Engenheiros e Consultores, Lda. | Eng.º Pedro Morujão

ÁGUAS | ESGOTOS: ADÃO DA FONSECA – Engenheiros e Consultores, Lda. | Eng.º Fernanda Valente

GÁS: GET – Gestão de Energia Térmica | Eng.º Raul Bessa

INSTALAÇÕES ELÉCTRICAS: GPIC – Projectos Instalações e Consultoria, Lda. | Eng.º Fernando Aires

SEGURANÇA INTEGRADA: GPIC – Projectos Instalações e Consultoria, Lda. | Eng.º Fernando Aires

AVAC: NATURAL WORKS – Projectos de Engenharia, Unipessoal Lda. | Eng.º Mário Boucinha


CERTIFICAÇÃO ENERGÉTICA: NATURAL WORKS – Projectos de Engenharia, Unipessoal Lda. | Eng.º Mário Boucinha

ACÚSTICA: NATURAL WORKS – Projectos de Engenharia, Unipessoal Lda. | Eng.º Mário Boucinha


RESÍDUOS SÓLIDOS: ADÃO DA FONSECA – Engenheiros e Consultores, Lda. | Eng.º Aníbal Madureira

PLANO SEGURANÇA E SAÚDE: TABIQUE – Engenharia Lda. | Eng.º Fernando de Almeida Santos


ARQUITECTURA PAISAGISTA: GLOBAL – Arquitectos Paisagista, Lda | Arqt.º João Gomes da Silva

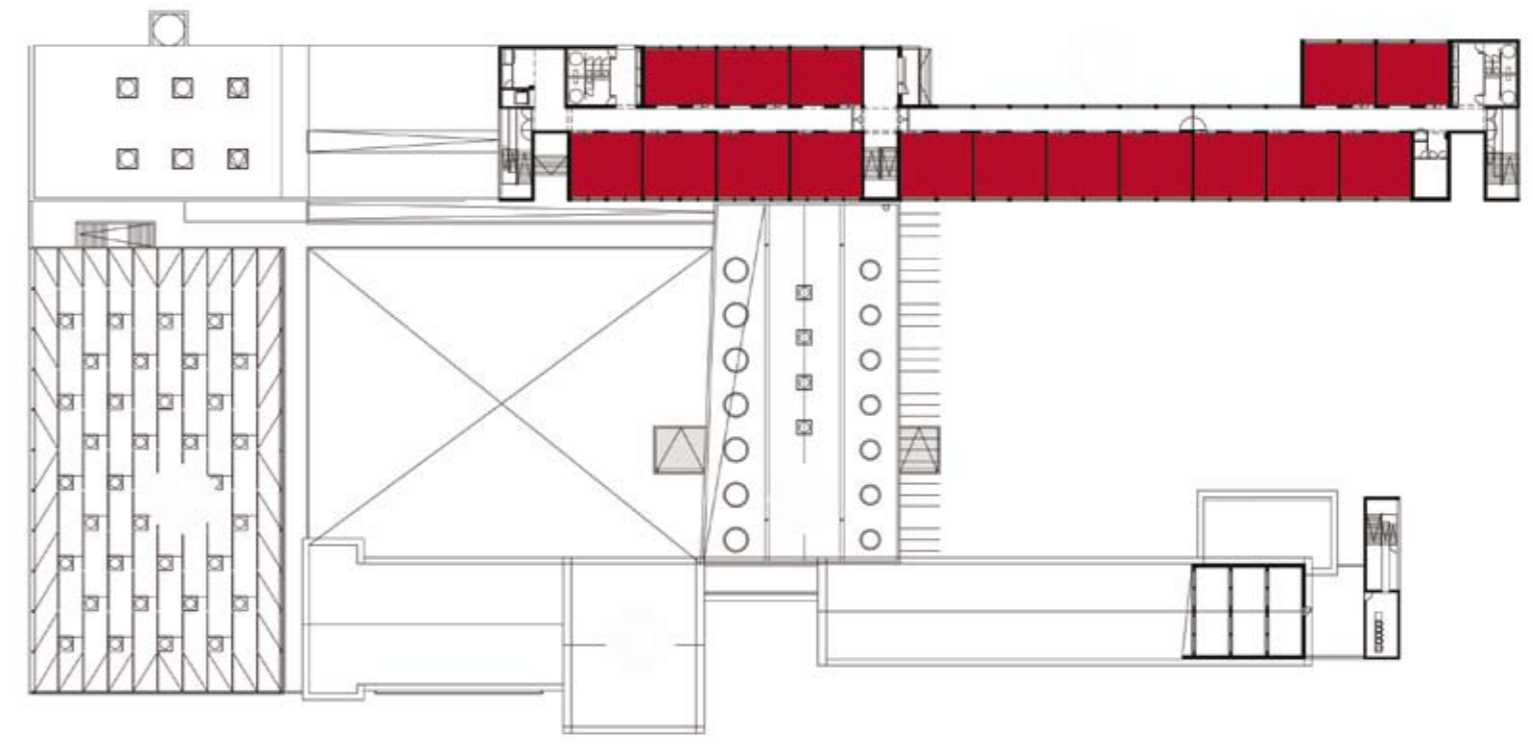

PISO 2

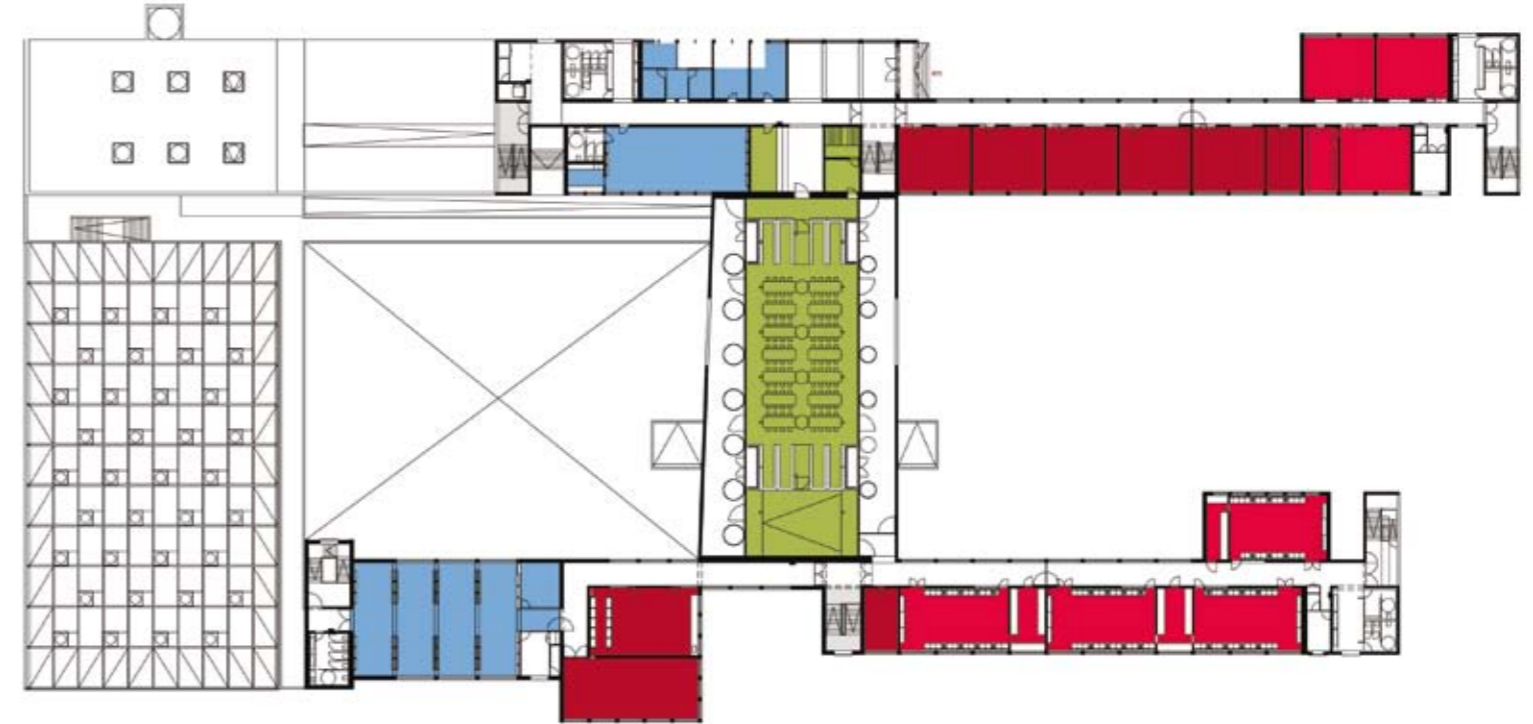

PISO 1

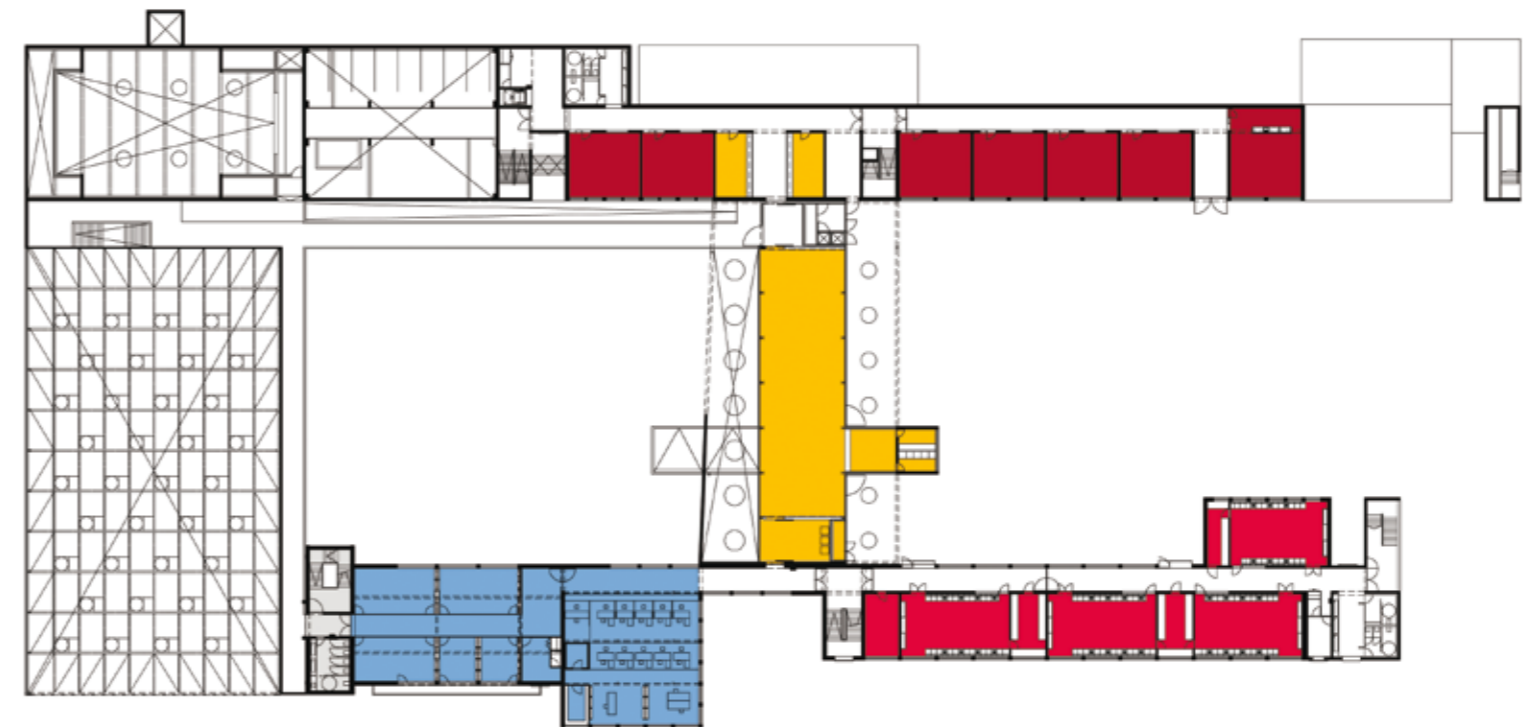

PISO 0



PISO -1



PISO -2

LEGENDA: PISO -2 | PISO -1 | PISO 0 | PISO 1 | PISO 2

■ SALA DE AULAS	■ ÁREA DESPORTIVA	■ ÁREA DE DOCENTES ÁREA ADMINISTRATIVA
■ CIÊNCIA & TECNOLOGIAS	■ ÁREA SOCIAL RESTAURAÇÃO	■ CENTRO NOVAS OPORTUNIDADES
■ ARTES	■ BIBLIOTECA POLIVALENTE	
■ OFICINAS		