



# DOMINGOS SEQUEIRA

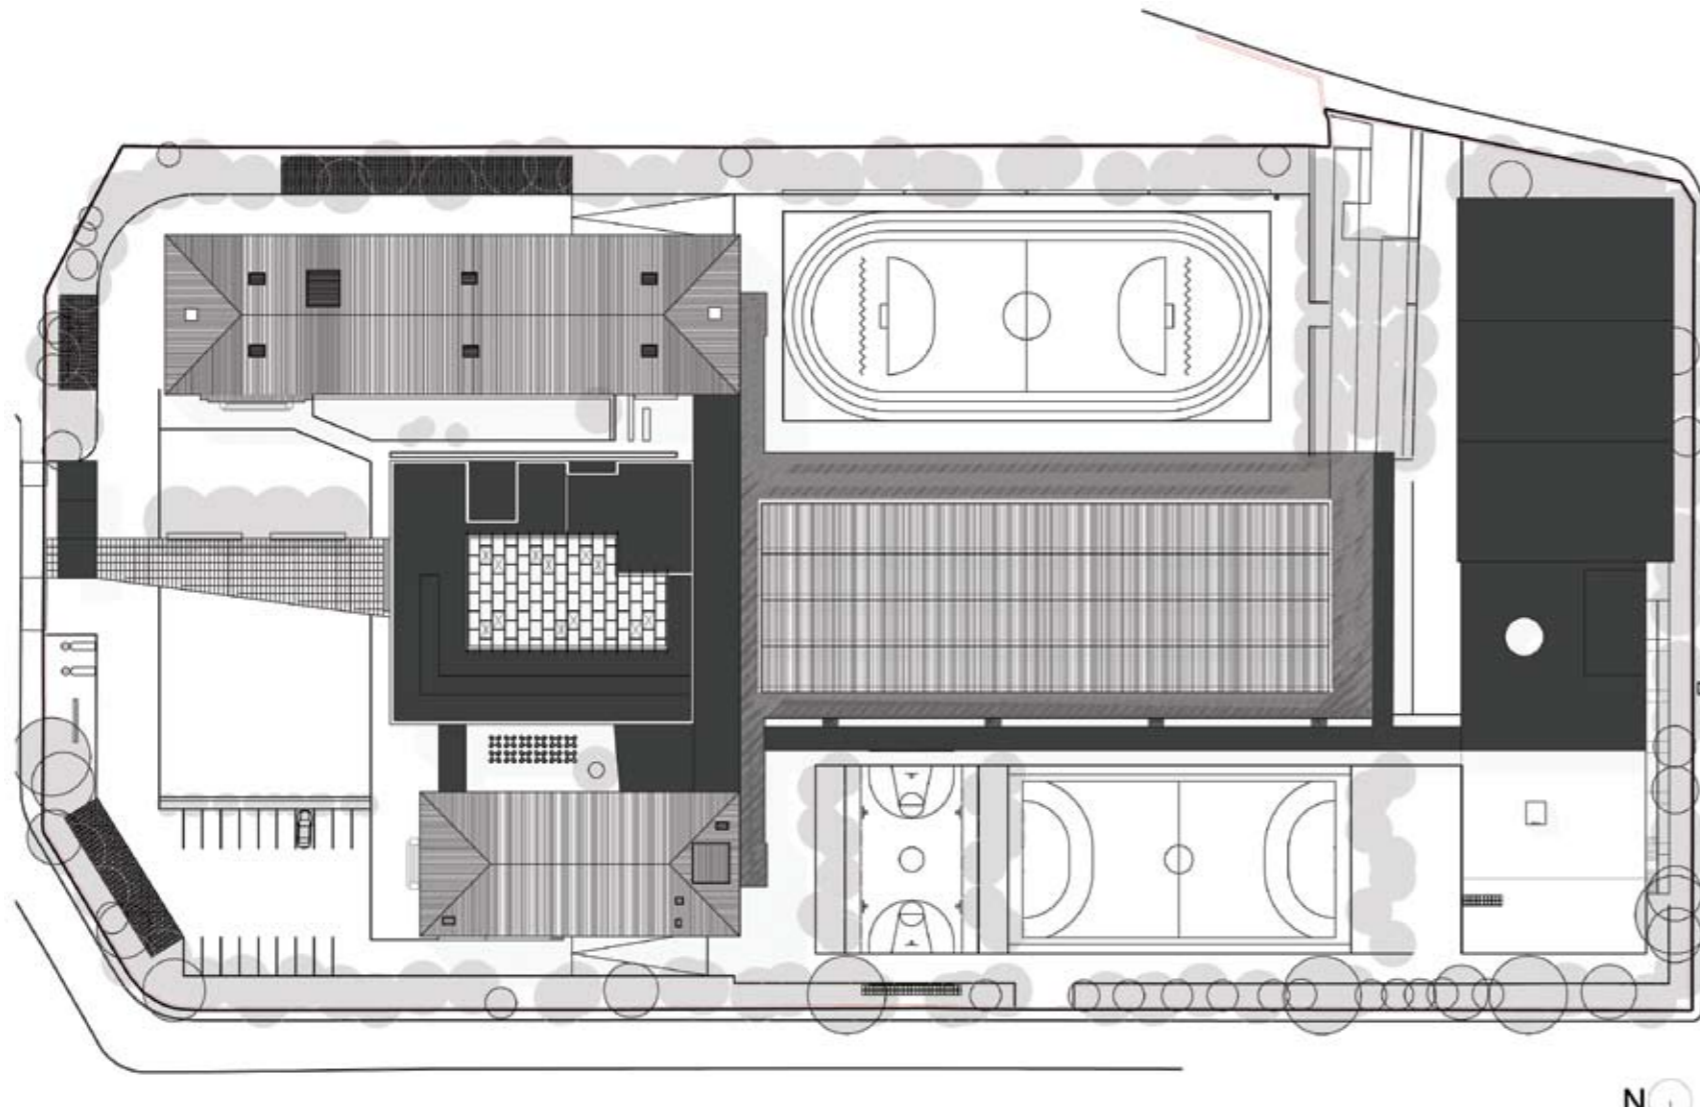

LEGENDA: PLANTA DE IMPLANTAÇÃO

■ CONSTRUÇÃO NOVA

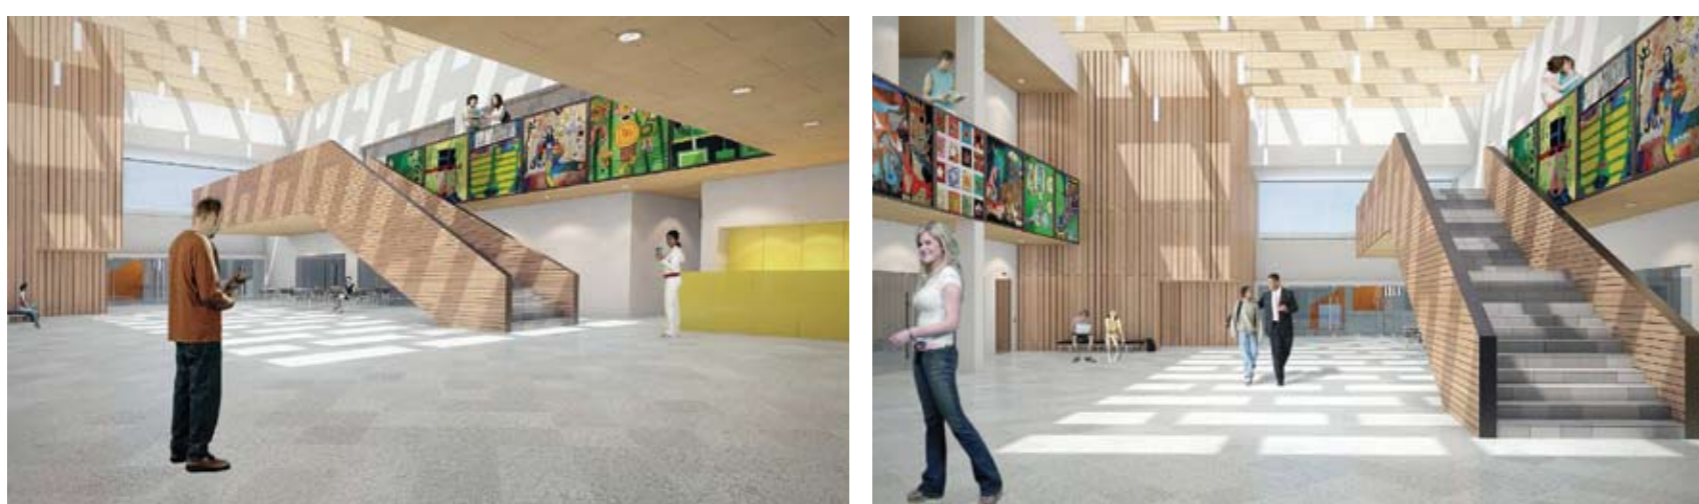

## TIPOLOGIA DE ESCOLA: MOP | JCETS – ESCOLA INDUSTRIAL E COMERCIAL

NOME: ESCOLA SECUNDÁRIA DE DOMINGOS SEQUEIRA

LOCALIZAÇÃO: LEIRIA

CAPACIDADE PREVISTA: 54 TURMAS

ARQUITECTURA: BfJ ARQUITECTOS

COORDENAÇÃO DE PROJECTO: FRANCISCO AMARAL PÓLVORA

DATA DO PROJECTO: FASE 2A | 2008-2009

### EQUIPAS DE PROJECTO

FUNDAÇÕES | ESTRUTURAS: A2P – Consult., Estudos e Projectos, Lda. | Eng.º Vasco Appleton

ÁGUAS | ESGOTOS: GRADE RIBEIRO – Estudos, Projectos e Consultoria, Lda. | Eng.º Maria Gorete Santos

GÁS: GRADE RIBEIRO – Estudos, Projectos e Consultoria, Lda. | Eng.º Maria Gorete Santos

INSTALAÇÕES ELÉCTRICAS: EPPE – Estudo Prévio, Projectos e Consultoria, Lda. | Eng.º J. Cardoso e Eng.º C. Correia

SEGURANÇA INTEGRADA: ETU – Espaço, Tempo e Utopia, Lda. | Eng.º Paulo Ramos

AVAC: ENG.º JOSÉ GALVÃO TELES


CERTIFICAÇÃO ENERGÉTICA: OPS ENGENHARIA | Eng.º João Costa

ACÚSTICA: OPS ENGENHARIA | Eng.º João Costa


RESÍDUOS SÓLIDOS: LAQRE – Engenharia e Desenvolvimento de Sistemas de Gestão, Lda. | Eng.º Margarida Gordo

PLANO SEGURANÇA E SAÚDE: A2P – Consult., Estudos e Projectos, Lda.


ARQUITECTURA PAISAGISTA: IMOCHIADO Lda. | Arqt.º João Junqueira

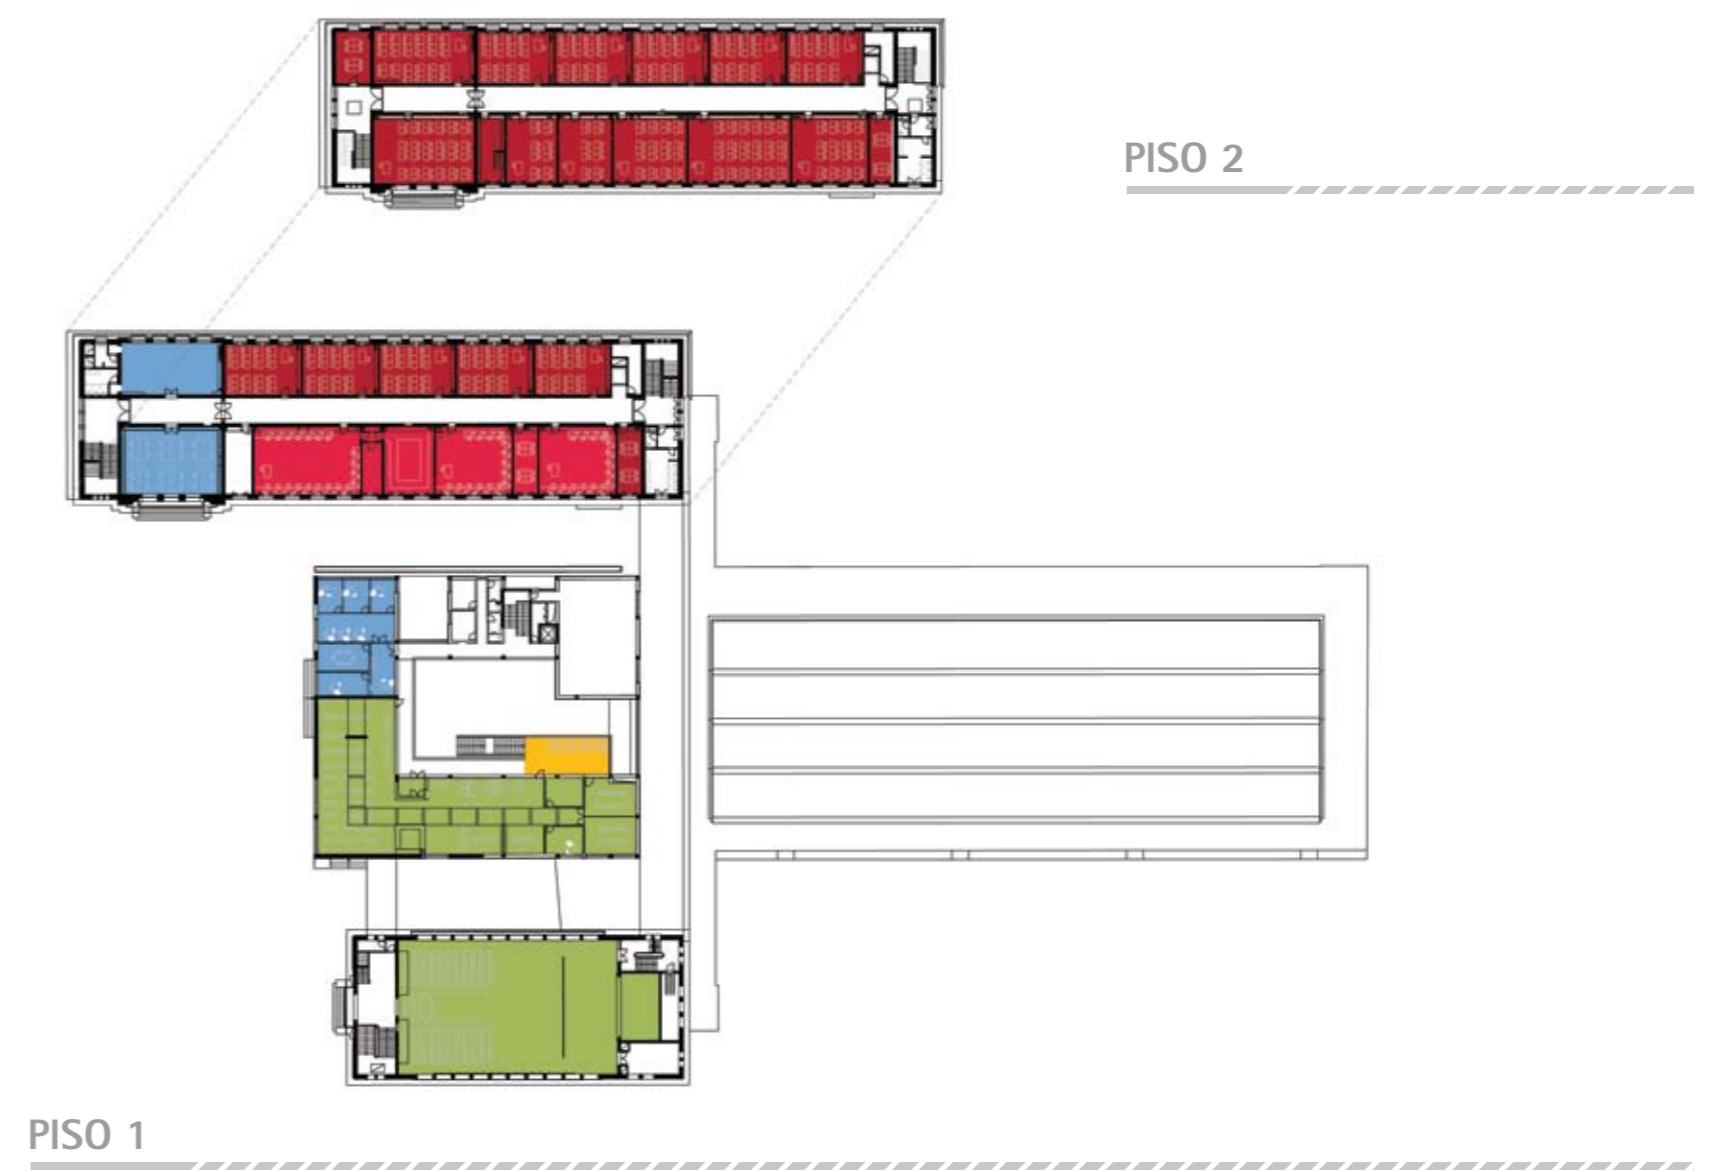


PISO 1

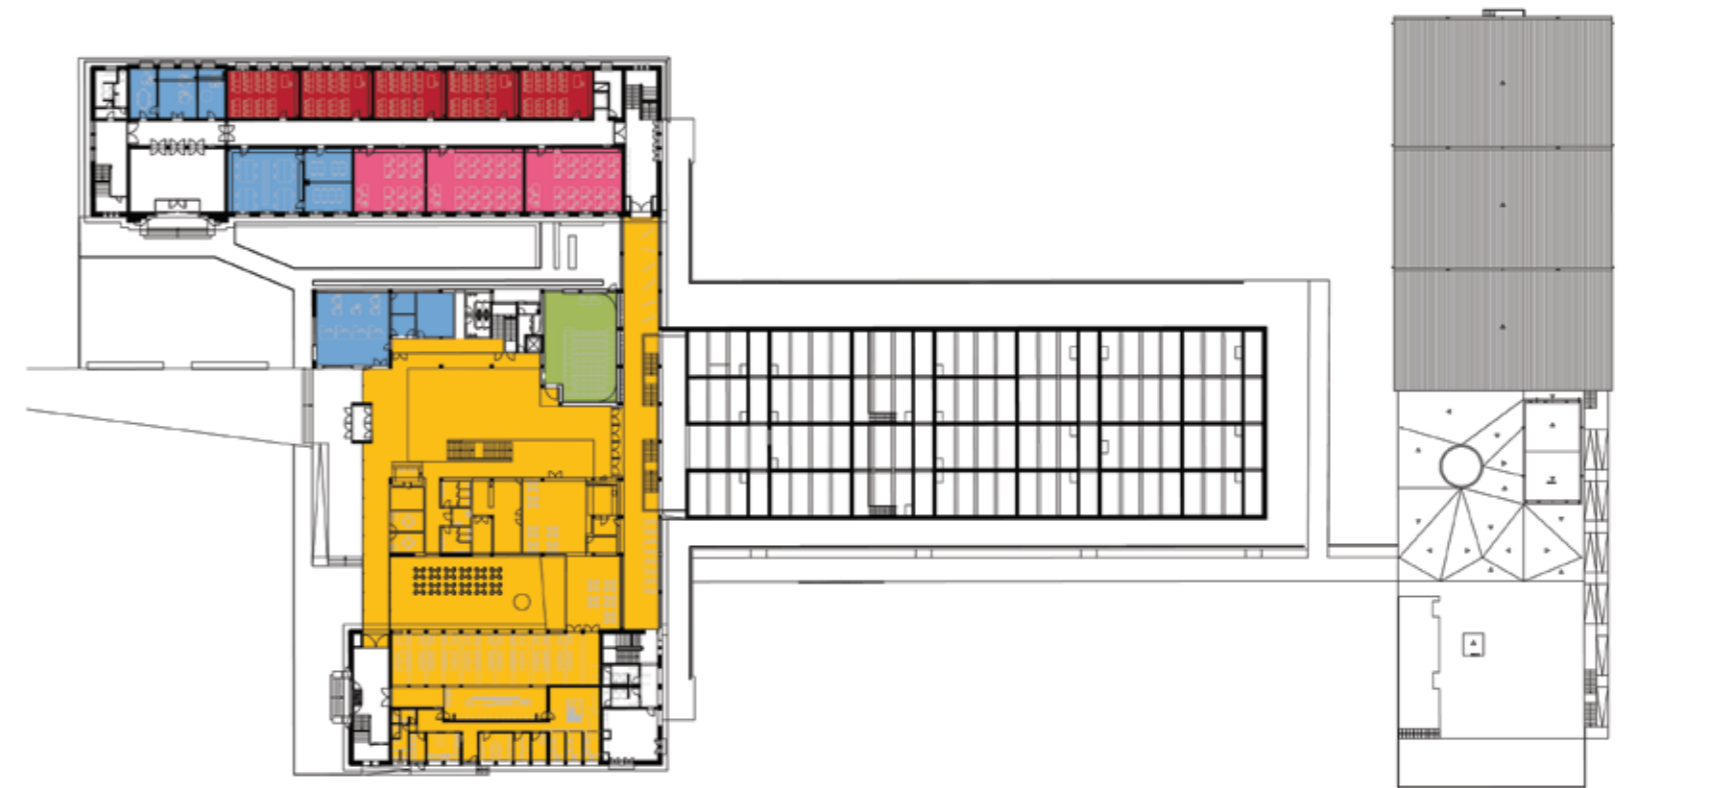

PISO 0

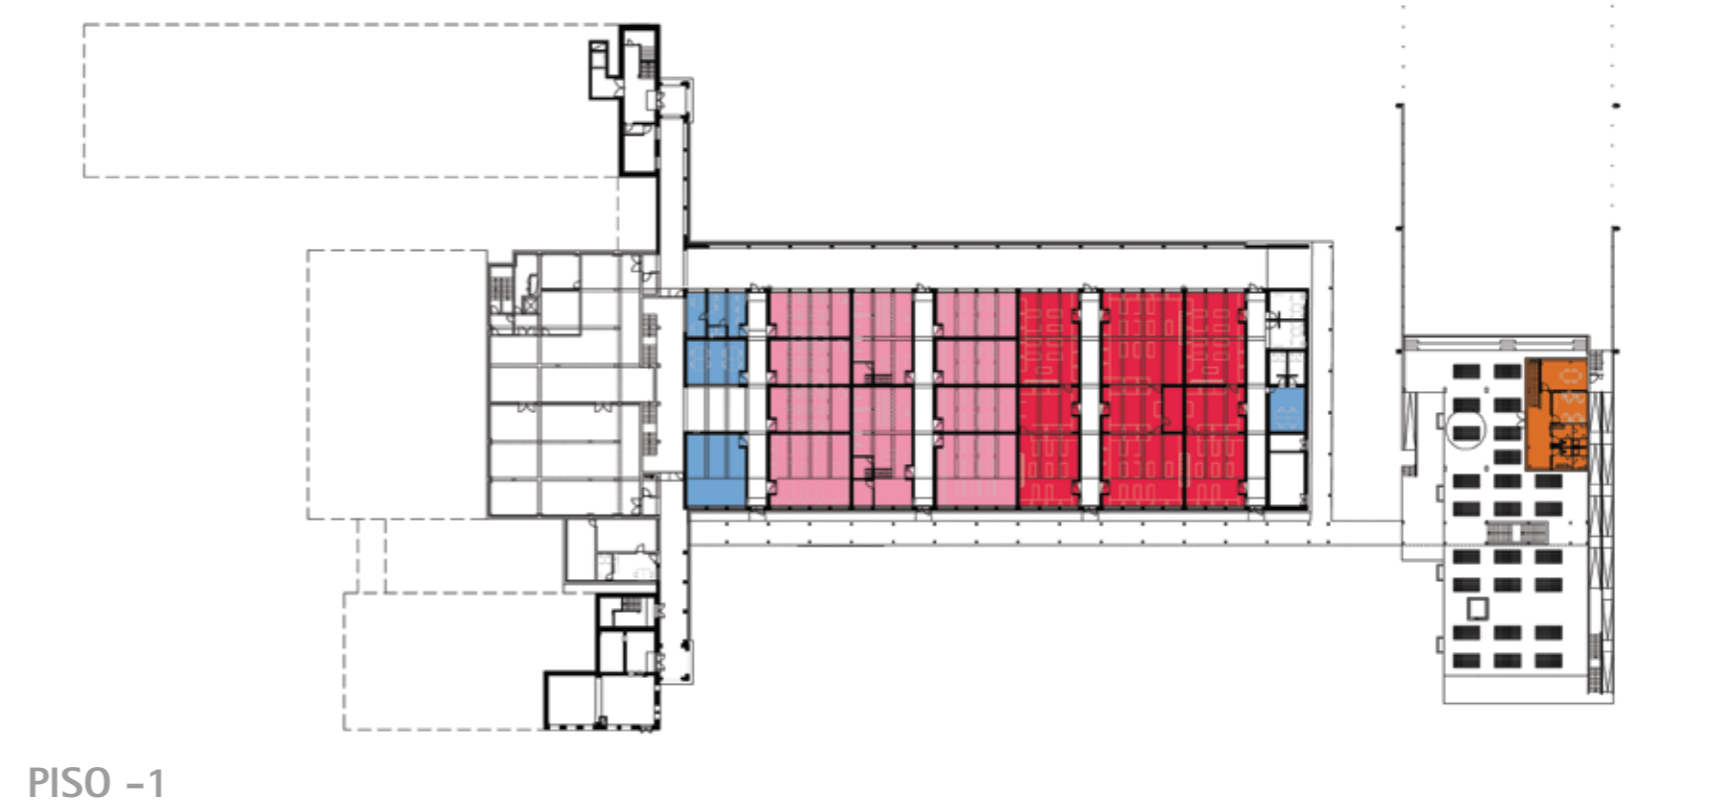

PISO -1

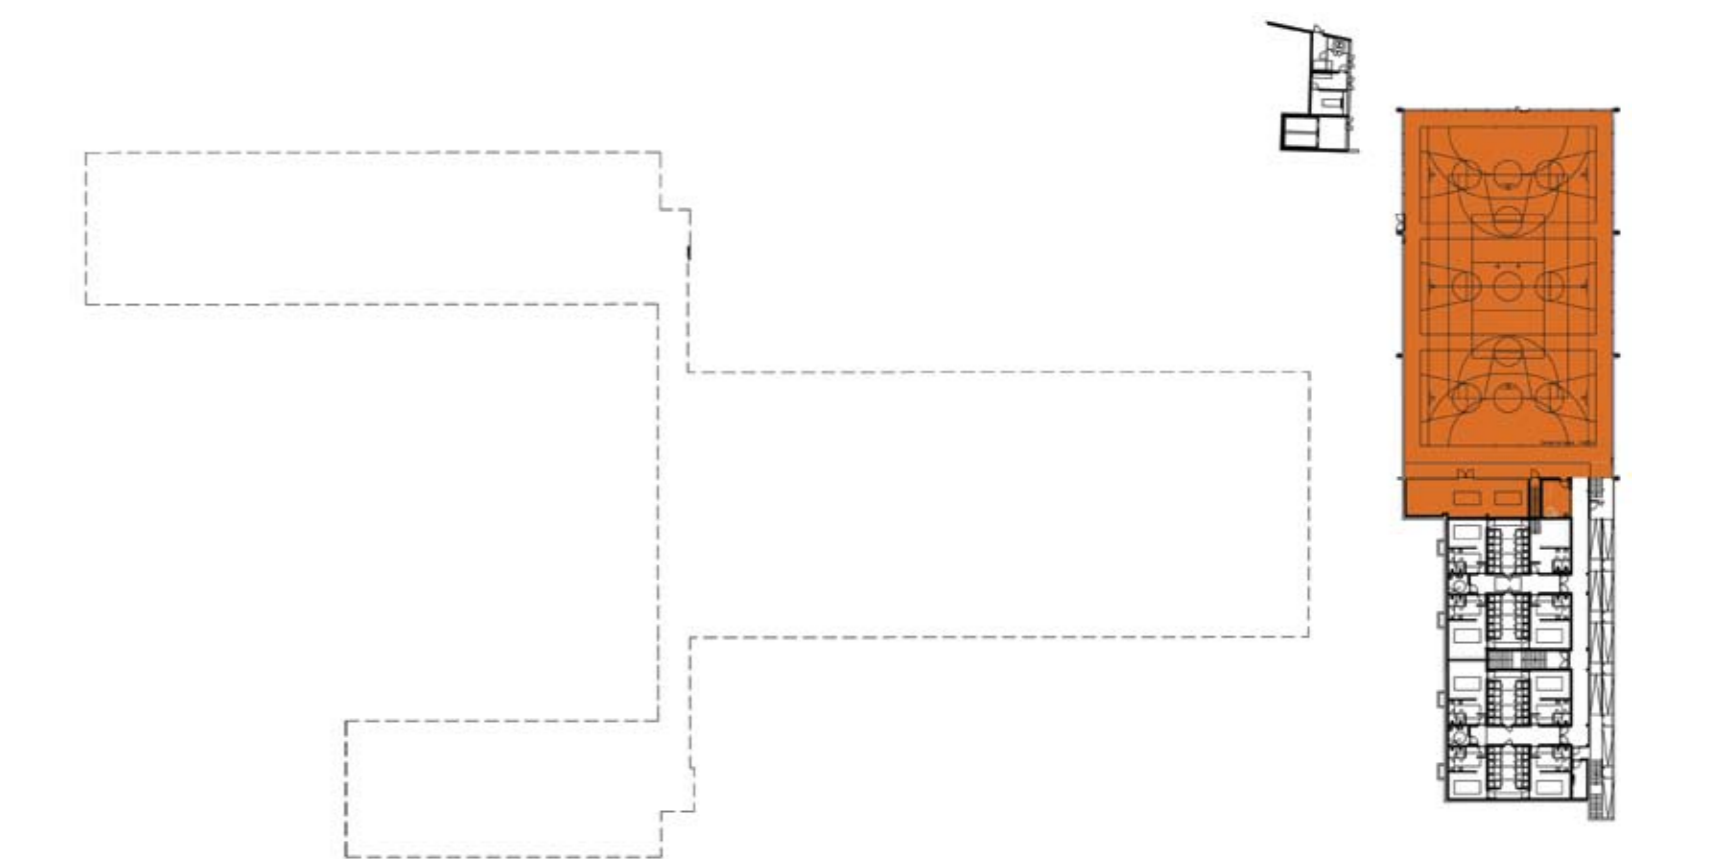

PISO -2

LEGENDA: PISO -2 | PISO -1 | PISO 0 | PISO 1 | PISO 2

■ SALA DE AULAS	■ ÁREA DESPORTIVA	■ ÁREA DE DOCENTES ÁREA ADMINISTRATIVA
■ CIÊNCIA & TECNOLOGIAS	■ ÁREA SOCIAL   RESTAURAÇÃO	■ CENTRO NOVAS OPORTUNIDADES
■ ARTES	■ BIBLIOTECA   POLIVALENTE	
■ OFICINAS		