


AFONSO DE ALBUQUERQUE

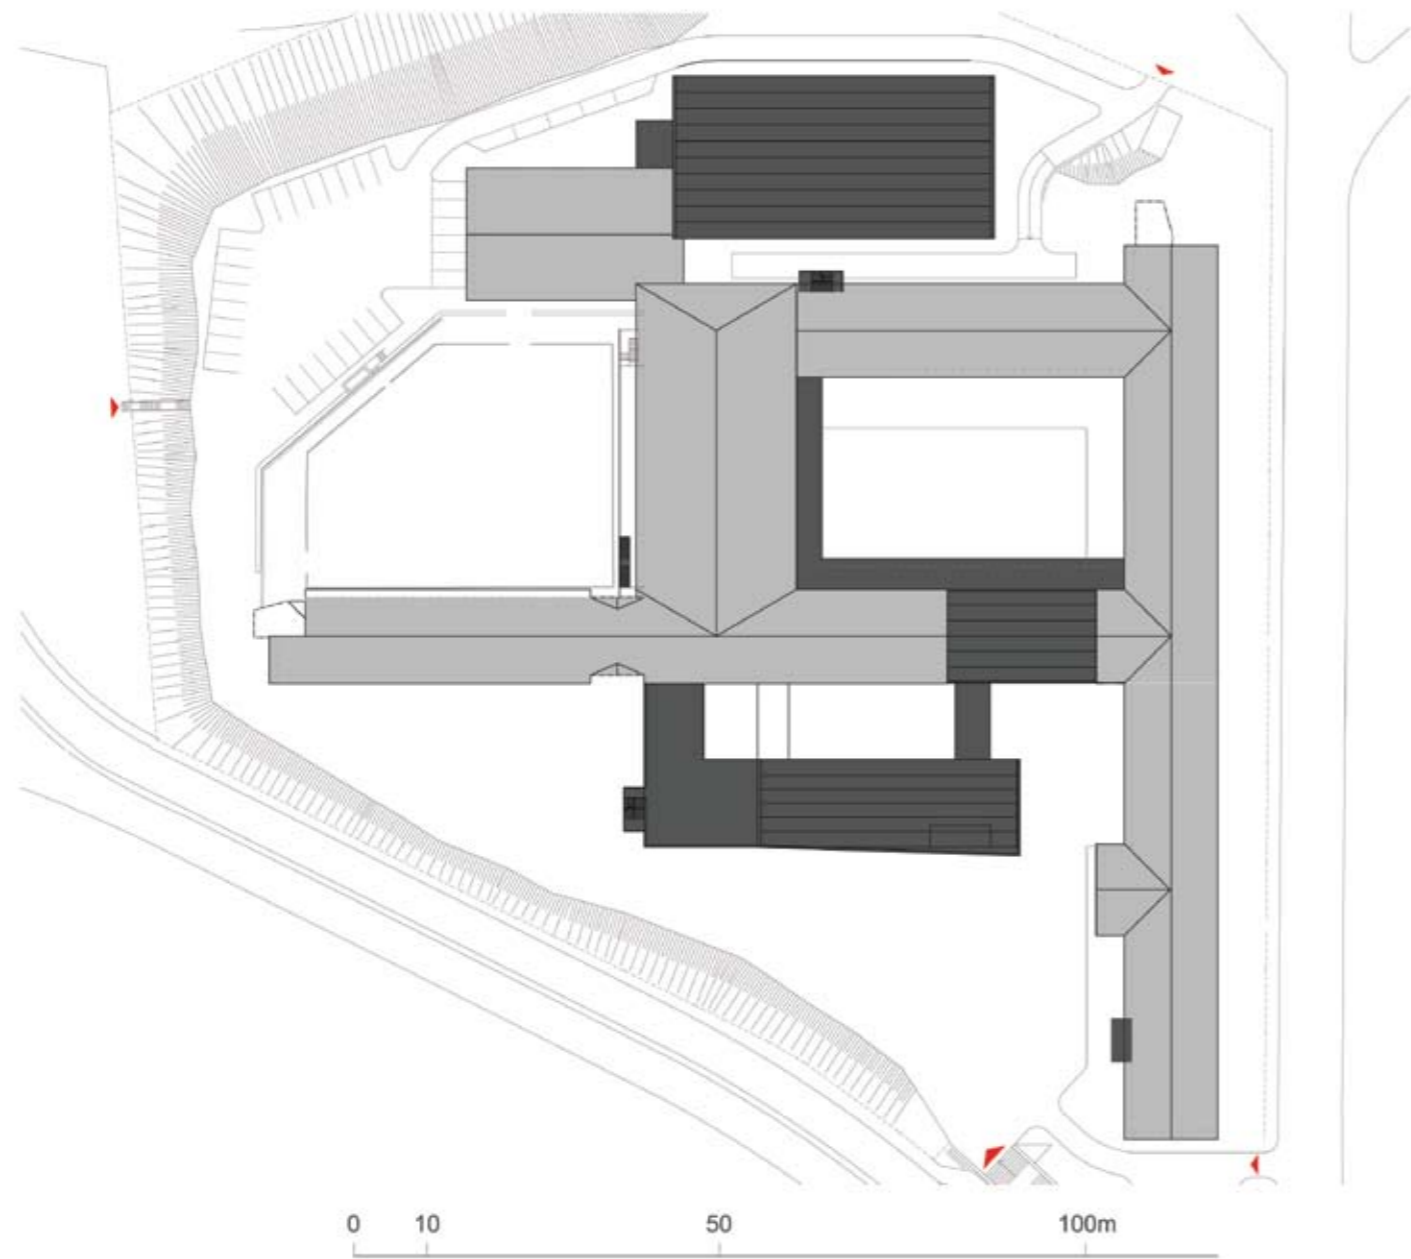

LEGENDA: PLANTA DE IMPLANTAÇÃO

■ CONSTRUÇÃO NOVA



TIPOLOGIA DE ESCOLA: MOP | JCETS – LICEU

NOME: ESCOLA SECUNDÁRIA DE AFONSO DE ALBUQUERQUE

LOCALIZAÇÃO: SÉ | GUARDA

CAPACIDADE PREVISTA: 47 TURMAS

ARQUITECTURA: ATELIER JOSÉ BARROS GOMES ARQTS.º LDA.

COORDENAÇÃO DE PROJECTO: JOSÉ BARROS GOMES

DATA DO PROJECTO: FASE 2A | 2008-2009

EQUIPAS DE PROJECTO

FUNDAÇÕES | ESTRUTURAS: ESTIPLANO – Estudos e Projectos, Lda. | Eng.º Paulo Lopes

ÁGUAS | ESGOTOS: TRAÇO INICIAL – Consultoria e Projectos | Eng.ª Teresa Paula Sousa

GÁS: TRAÇO INICIAL – Consultoria e Projectos | Eng.ª Teresa Paula Sousa

INSTALAÇÕES ELÉCTRICAS: TRAÇO INICIAL – Consultoria e Projectos | Eng.ª Teresa Paula Sousa

SEGURANÇA INTEGRADA: TRAÇO INICIAL – Consultoria e Projectos | Eng.ª Teresa Paula Sousa

AVAC: TRAÇO INICIAL – Consultoria e Projectos | Eng.ª Teresa Paula Sousa


CERTIFICAÇÃO ENERGÉTICA: TRAÇO INICIAL – Consultoria e Projectos | Eng.ª Teresa Paula Sousa

ACÚSTICA: TRAÇO INICIAL – Consultoria e Projectos | Eng.ª Teresa Paula Sousa


RESÍDUOS SÓLIDOS: GEOSOLVE – Soluções de Engenharia, Geotécnica e Topografia, Lda. | Eng.º Miguel Barra

PLANO SEGURANÇA E SAÚDE: GEOSOLVE – Soluções de Engenharia, Geotécnica e Topografia, Lda. | Eng.º Miguel Barra


ARQUITECTURA PAISAGISTA: PAPEL MISTO – Unipessoal, Lda. | Arq.ª Sofia Gonçalves Vaz Tainha

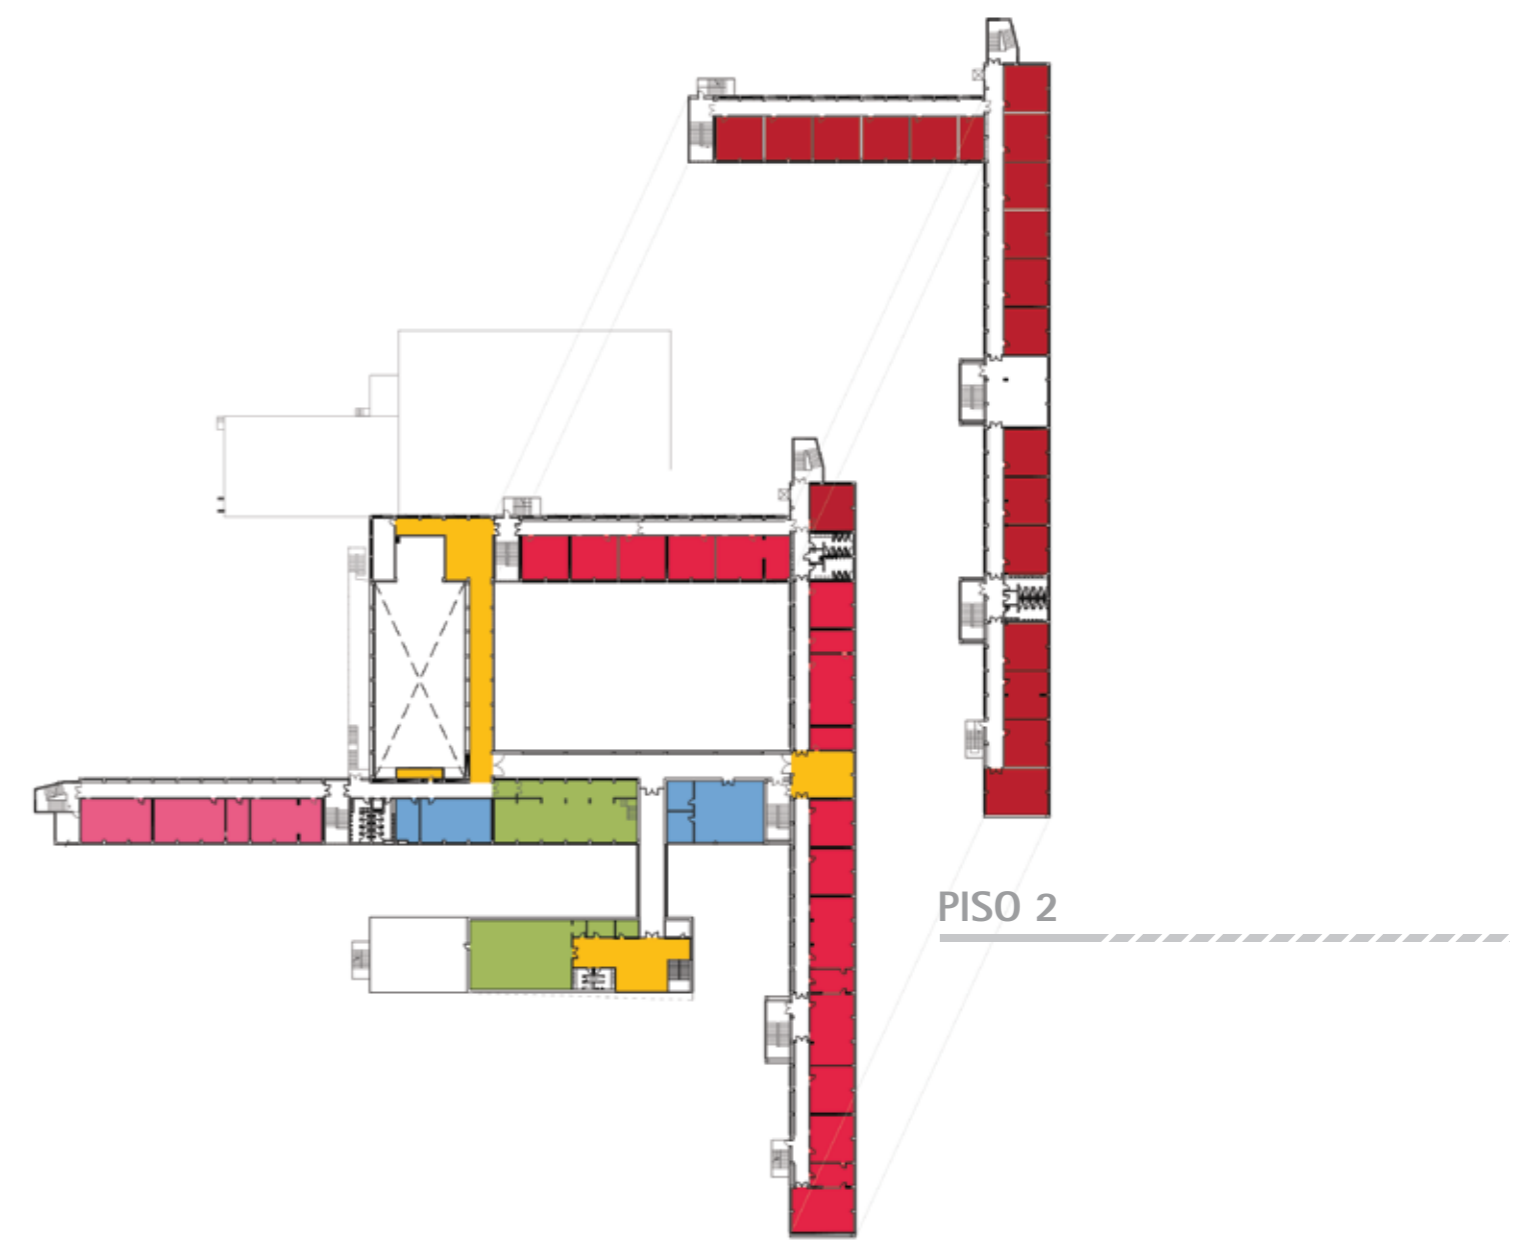


PISO 1

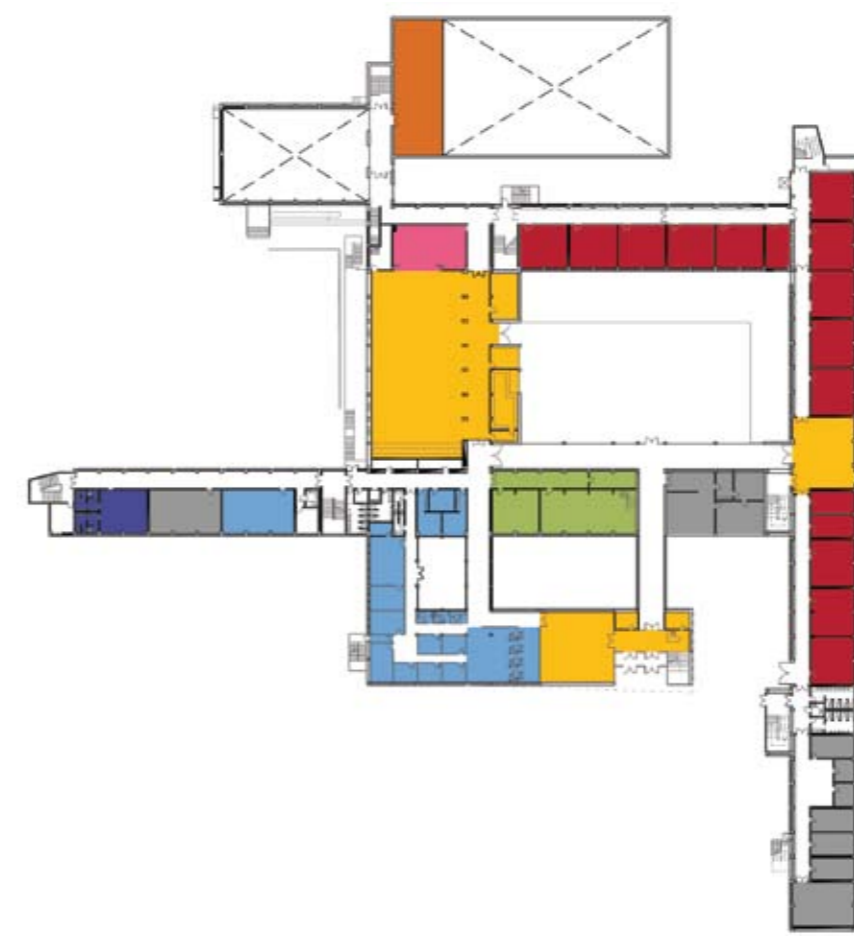

PISO 0

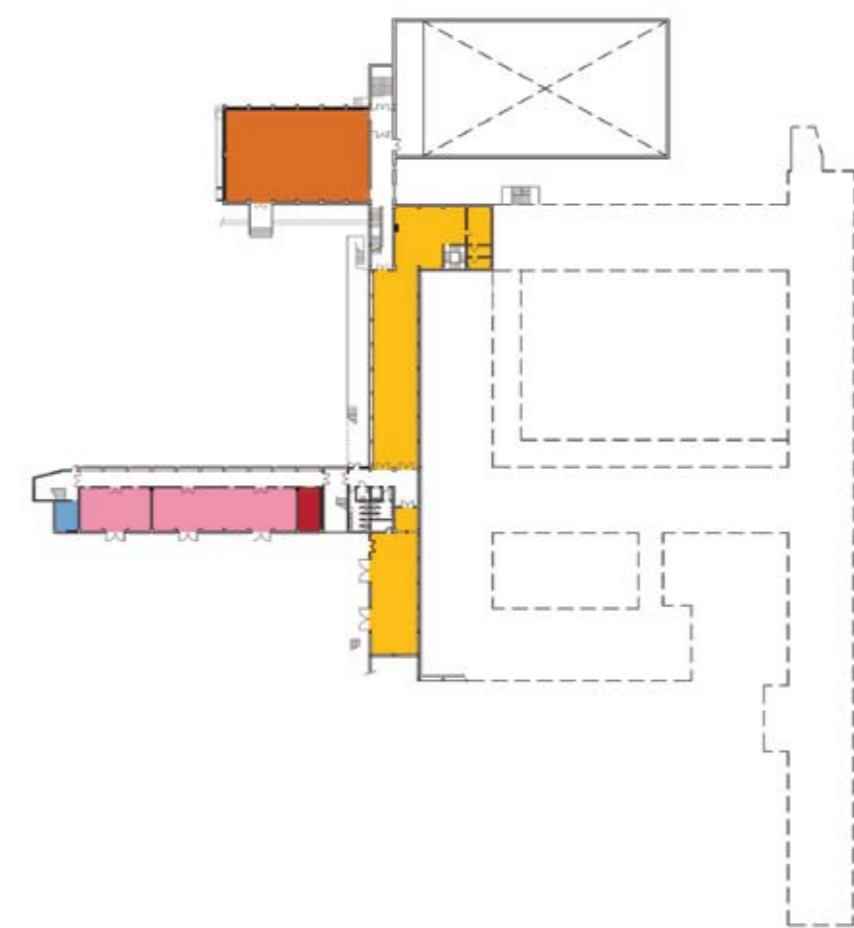

PISO -1

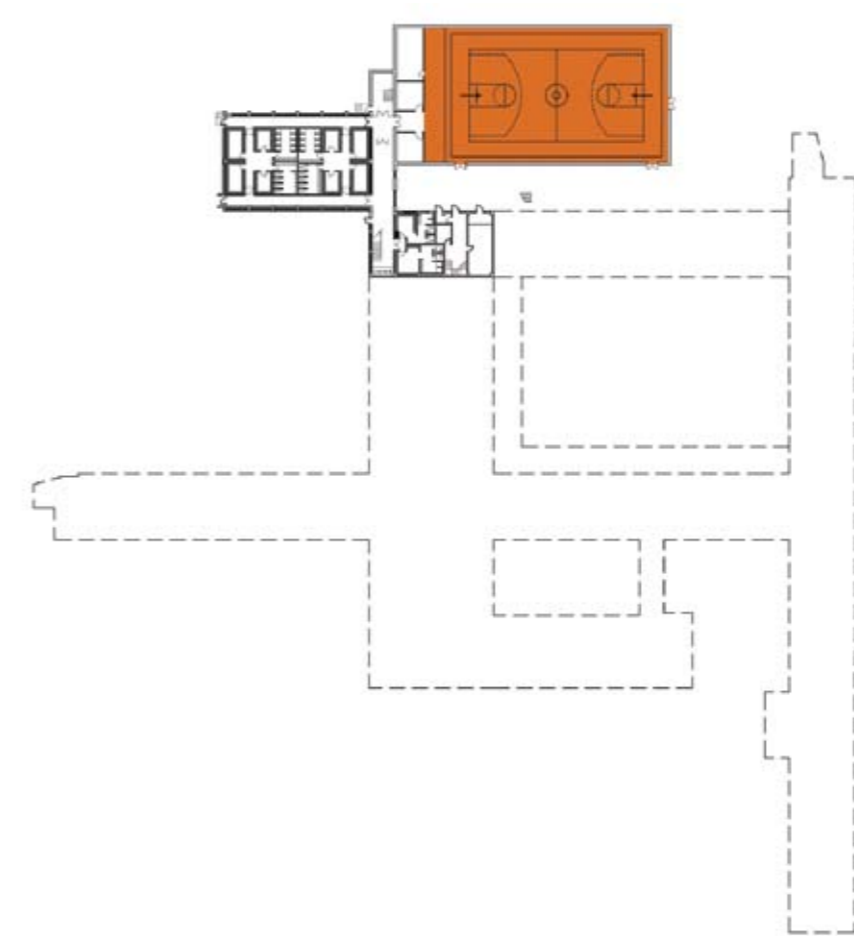

PISO -2

LEGENDA: PISO -2 | PISO -1 | PISO 0 | PISO 1 | PISO 2

■ SALA DE AULAS	■ ÁREA DESPORTIVA	■ ÁREA DE DOCENTES ÁREA ADMINISTRATIVA
■ CIÊNCIA & TECNOLOGIAS	■ ÁREA SOCIAL RESTAURAÇÃO	■ CENTRO NOVAS OPORTUNIDADES
■ ARTES	■ BIBLIOTECA POLIVALENTE	
■ OFICINAS		