



D. INÊS DE CASTRO – ALCOBAÇA

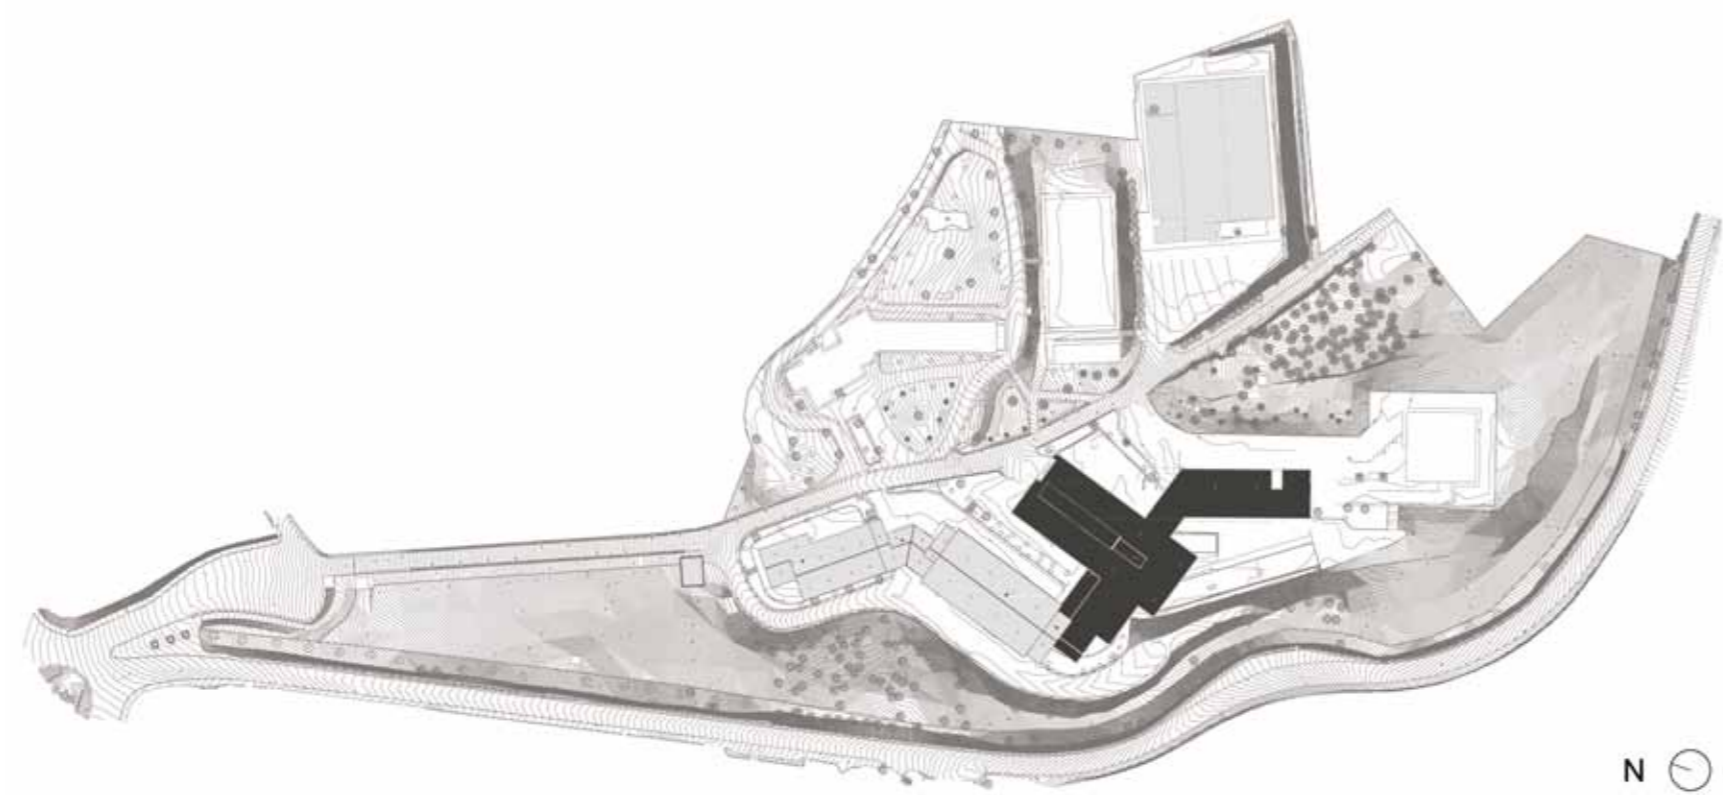

LEGENDA: PLANTA DE IMPLANTAÇÃO

■ CONSTRUÇÃO NOVA

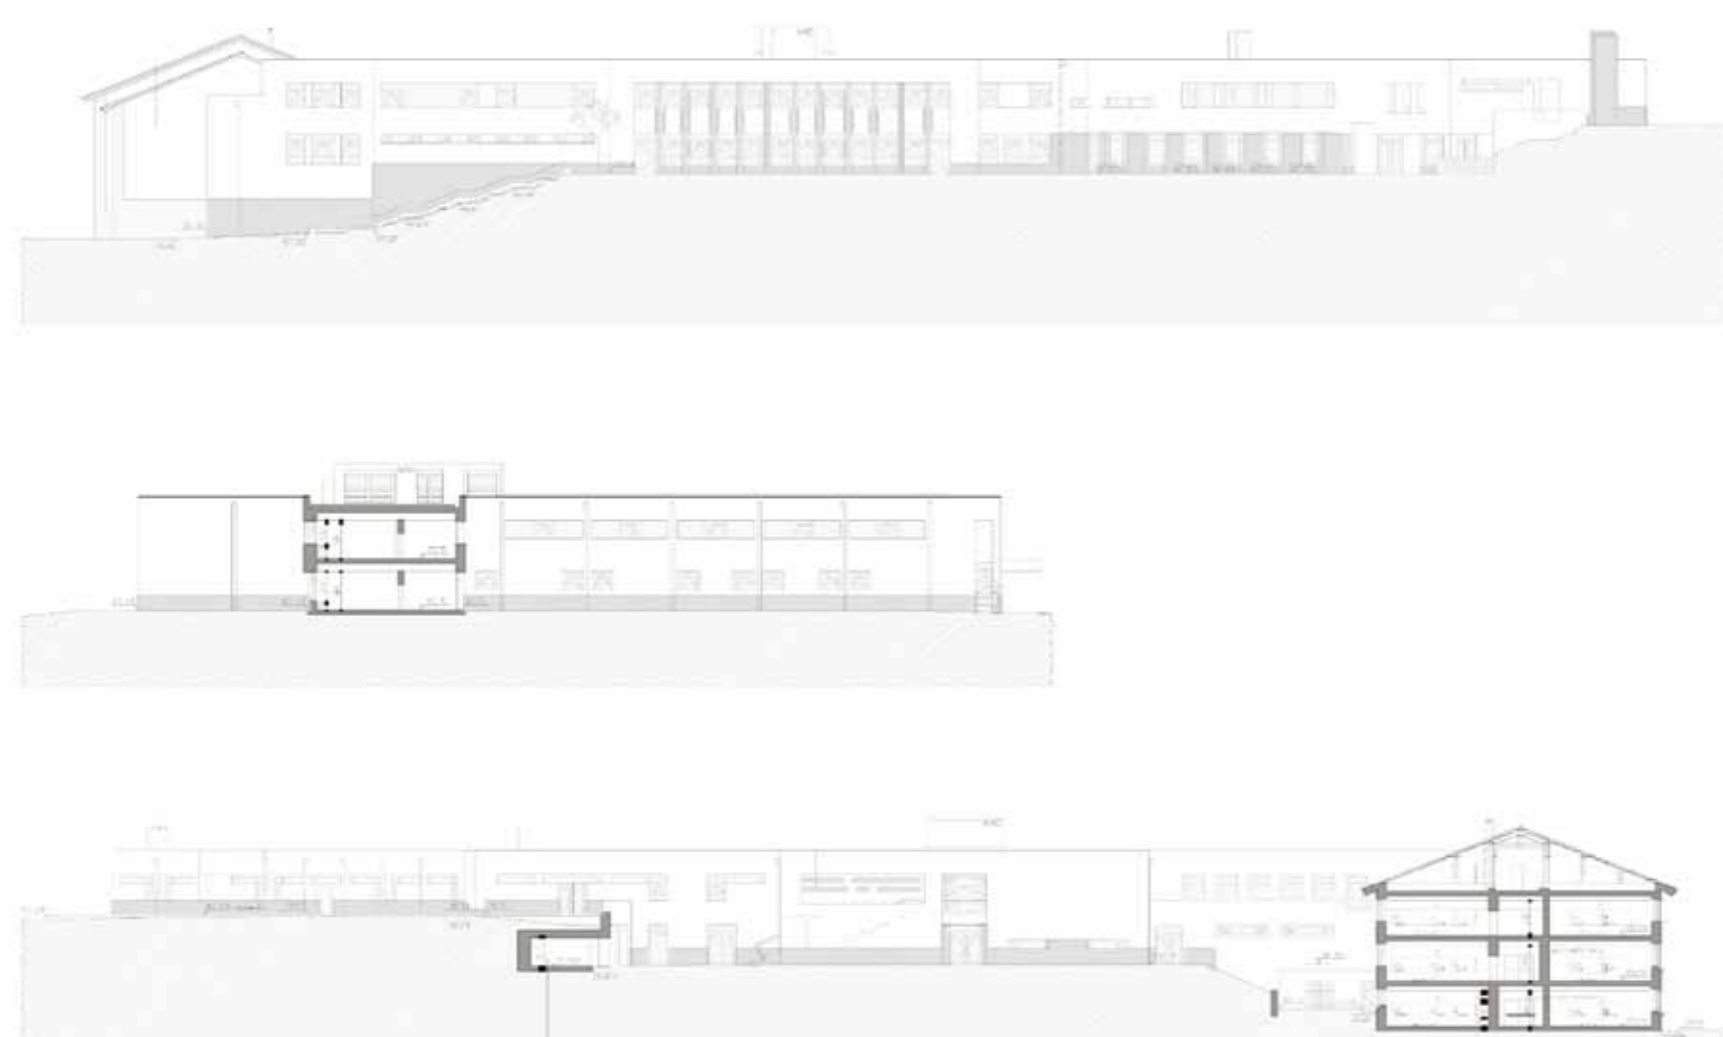

TIPOLOGIA DE ESCOLA: MOP | JCETS – ESCOLA INDUSTRIAL E COMERCIAL

NOME: ESCOLA SECUNDÁRIA D. INÊS DE CASTRO - ALCOBAÇA

LOCALIZAÇÃO: ALCOBAÇA | LEIRIA

CAPACIDADE PREVISTA: 29 TURMAS

ARQUITECTURA: GÁRGULA | ARQUITECTURA E EMPREENDIMENTOS, LDA.

COORDENAÇÃO DE PROJECTO: JOÃO MIGUEL SILVA

DATA DO PROJECTO: FASE 2A | 2008-2009

EQUIPAS DE PROJECTO

FUNDAÇÕES | ESTRUTURAS: VERSOR, Lda. | Eng.º Valter J. G. Lúcio

ÁGUAS | ESGOTOS | INCÊNDIOS: VERSOR, Lda. | Eng.º Ana Cristina Freitas

GÁS: VERSOR, Lda. | Eng.º Ana Cristina Freitas

INSTALAÇÕES ELÉCTRICAS: PROZIRTEC, Lda. | Eng.º Pedro Oliveira

SEGURANÇA INTEGRADA: ACTION MODULERS – Consultores de Segurança

AVAC: PROZIRTEC, Lda. | Eng.º Pedro Oliveira


CERTIFICAÇÃO ENERGÉTICA: BIGDEAL – Consultores Técnicos Associados e Representações, Lda.

ACÚSTICA: ENGENHARIA DE ACÚSTICA E AMBIENTE, Lda.


RESÍDUOS SÓLIDOS: LACRE – Engenharia e Desenvolv. de Sistema de Gestão, Lda. | Eng.º Margarida Gordo

PLANO SEGURANÇA E SAÚDE: VERSOR, Lda. | Eng.º Valter J. G. Lúcio


PAISAGISMO: PROVERDE, Lda. | Arqt.ª Lídia Silva

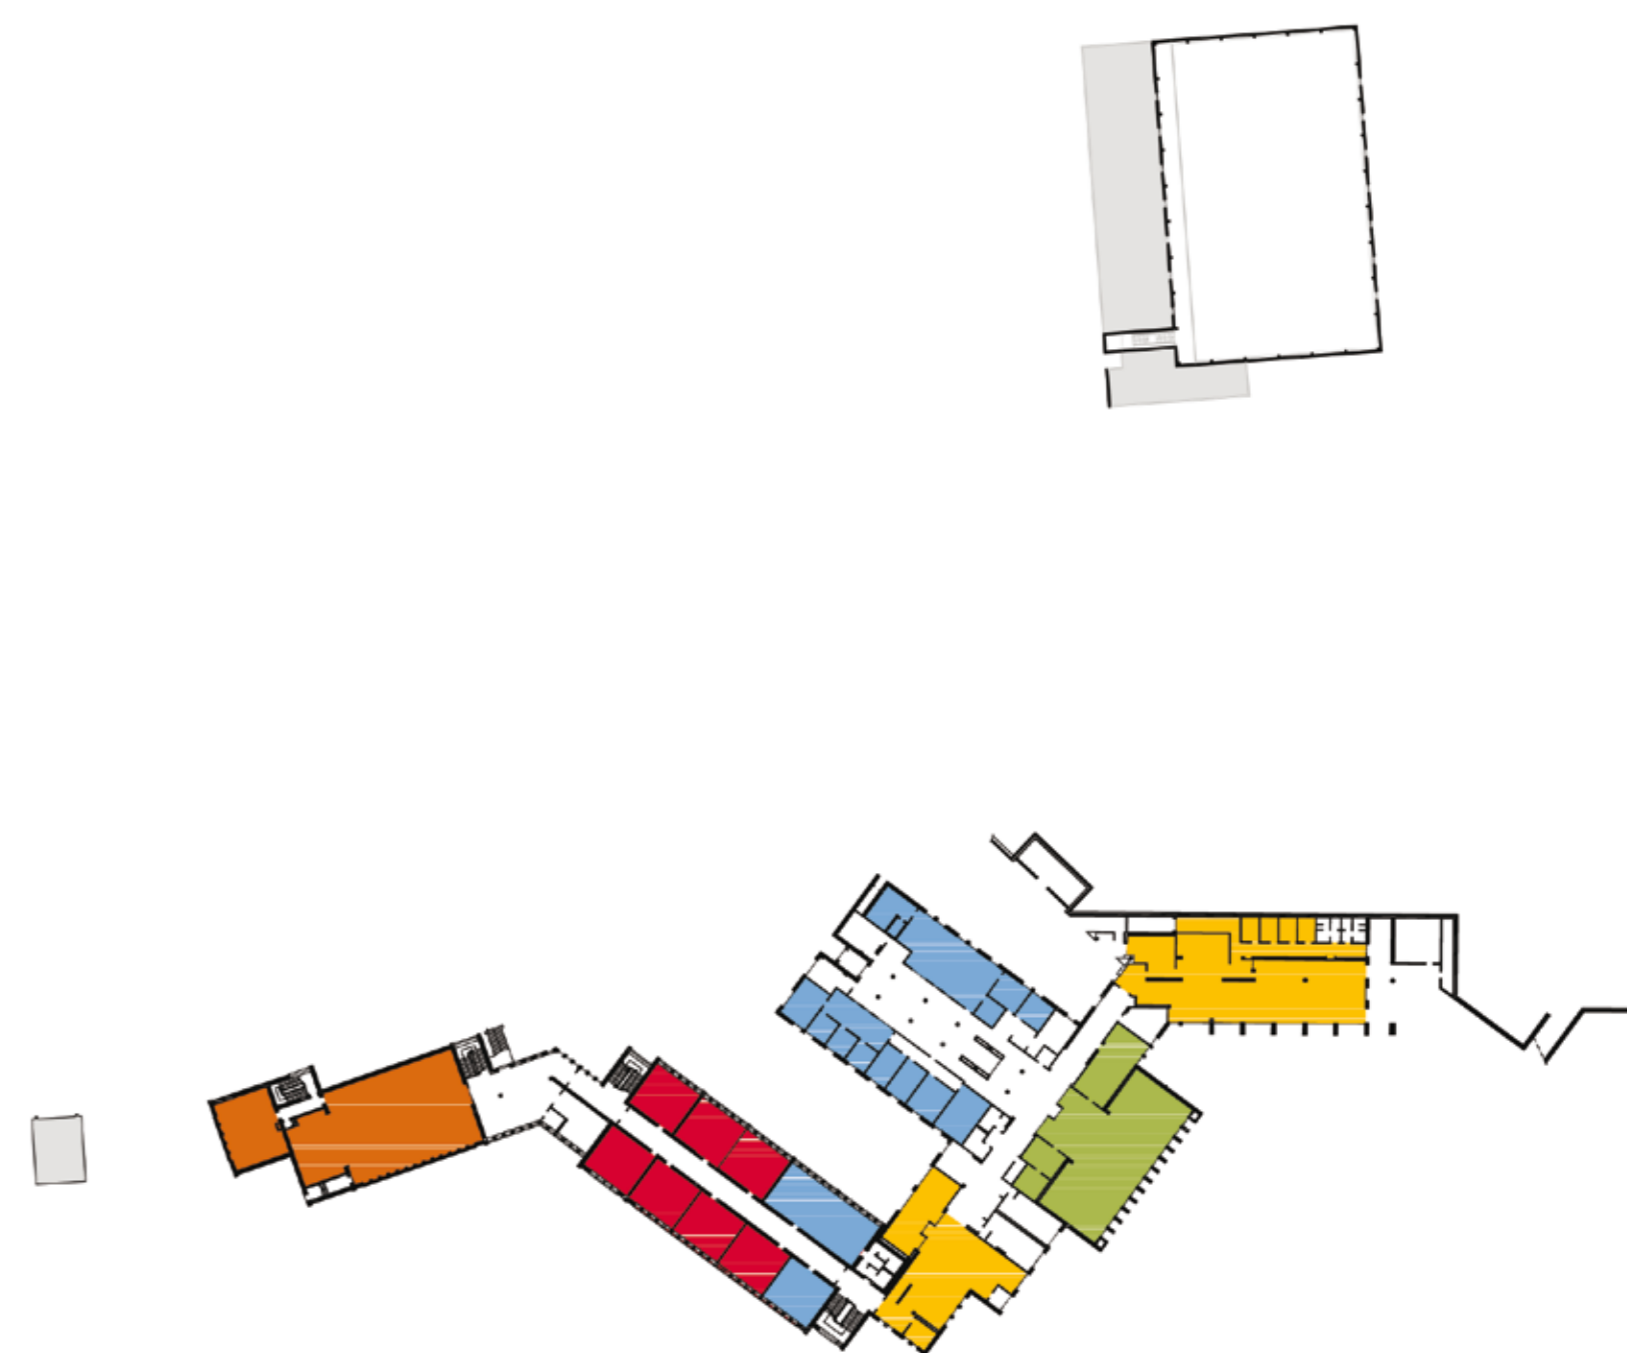

PISO 2

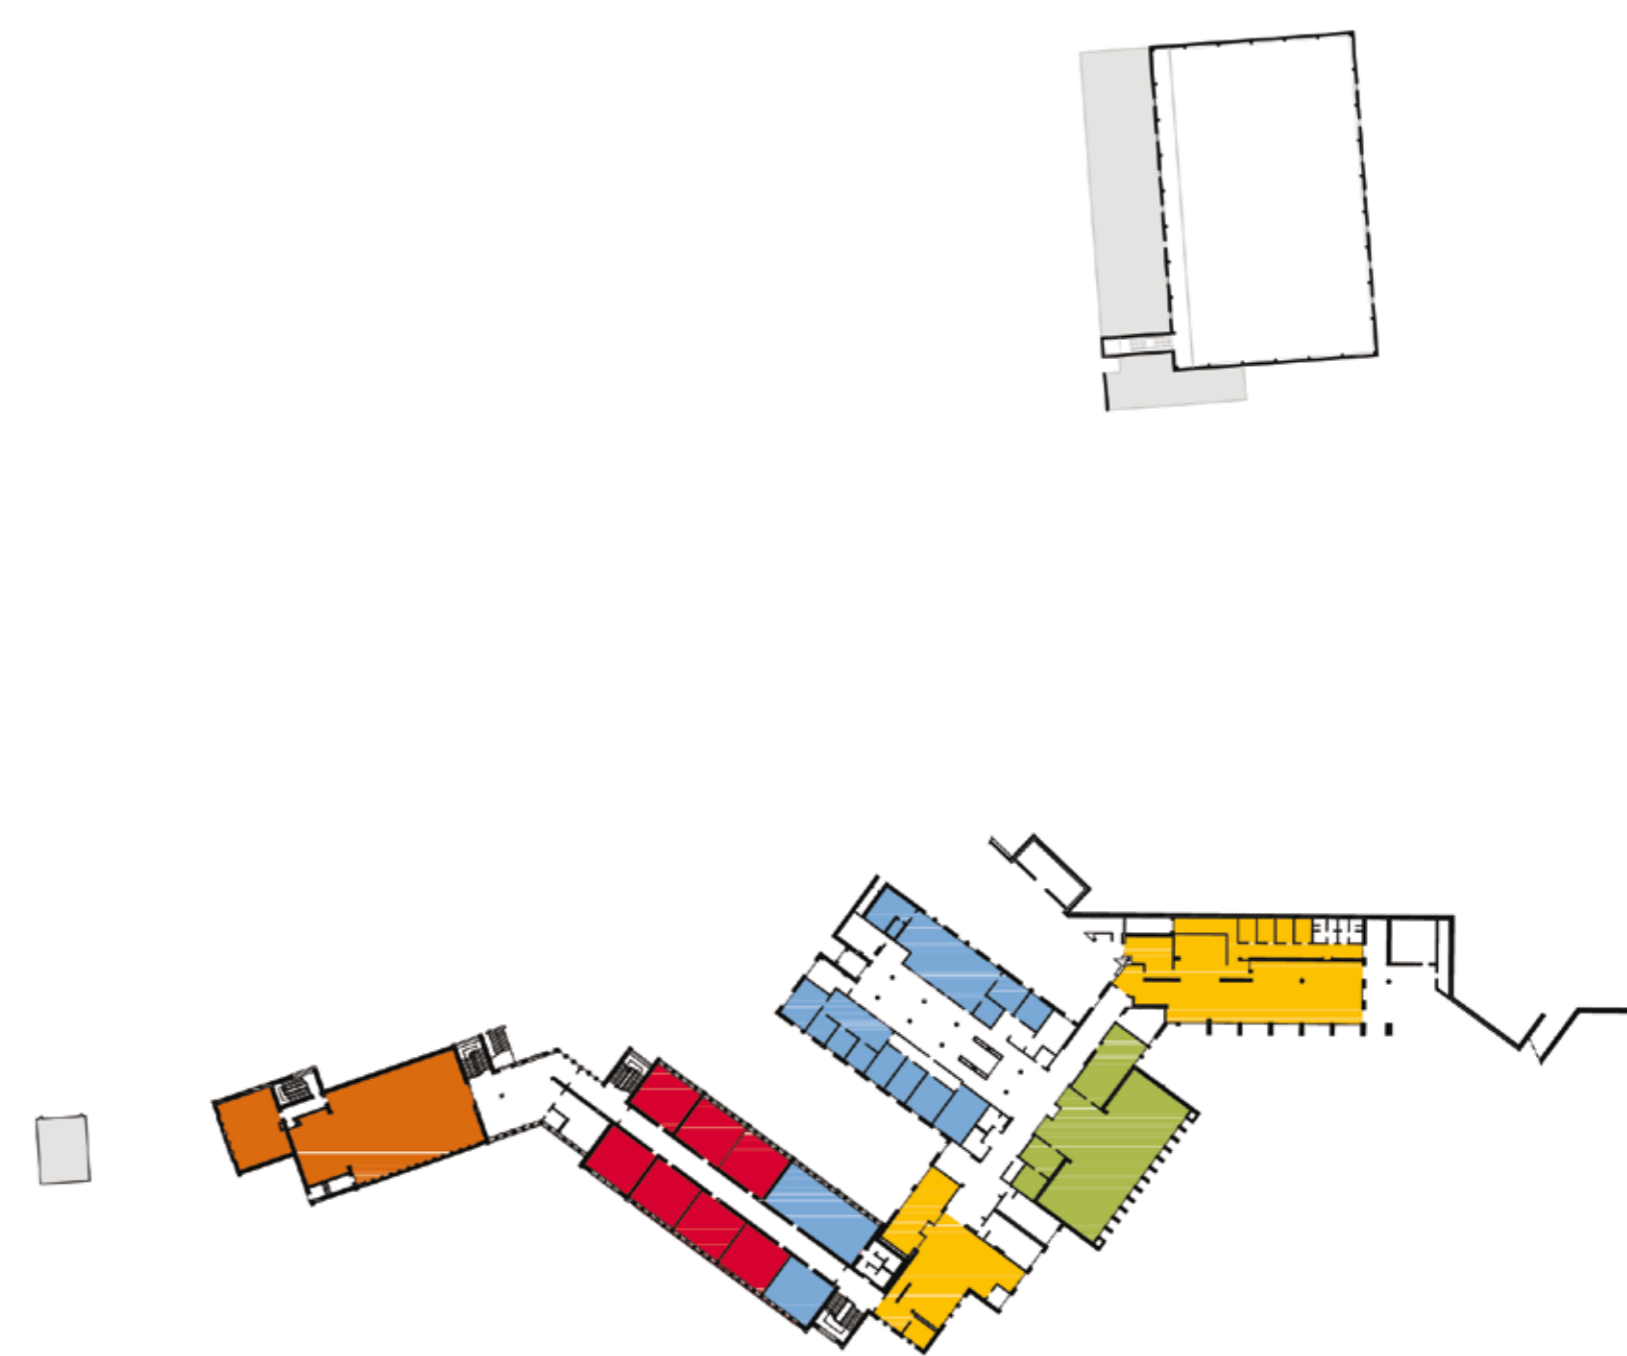

PISO 1

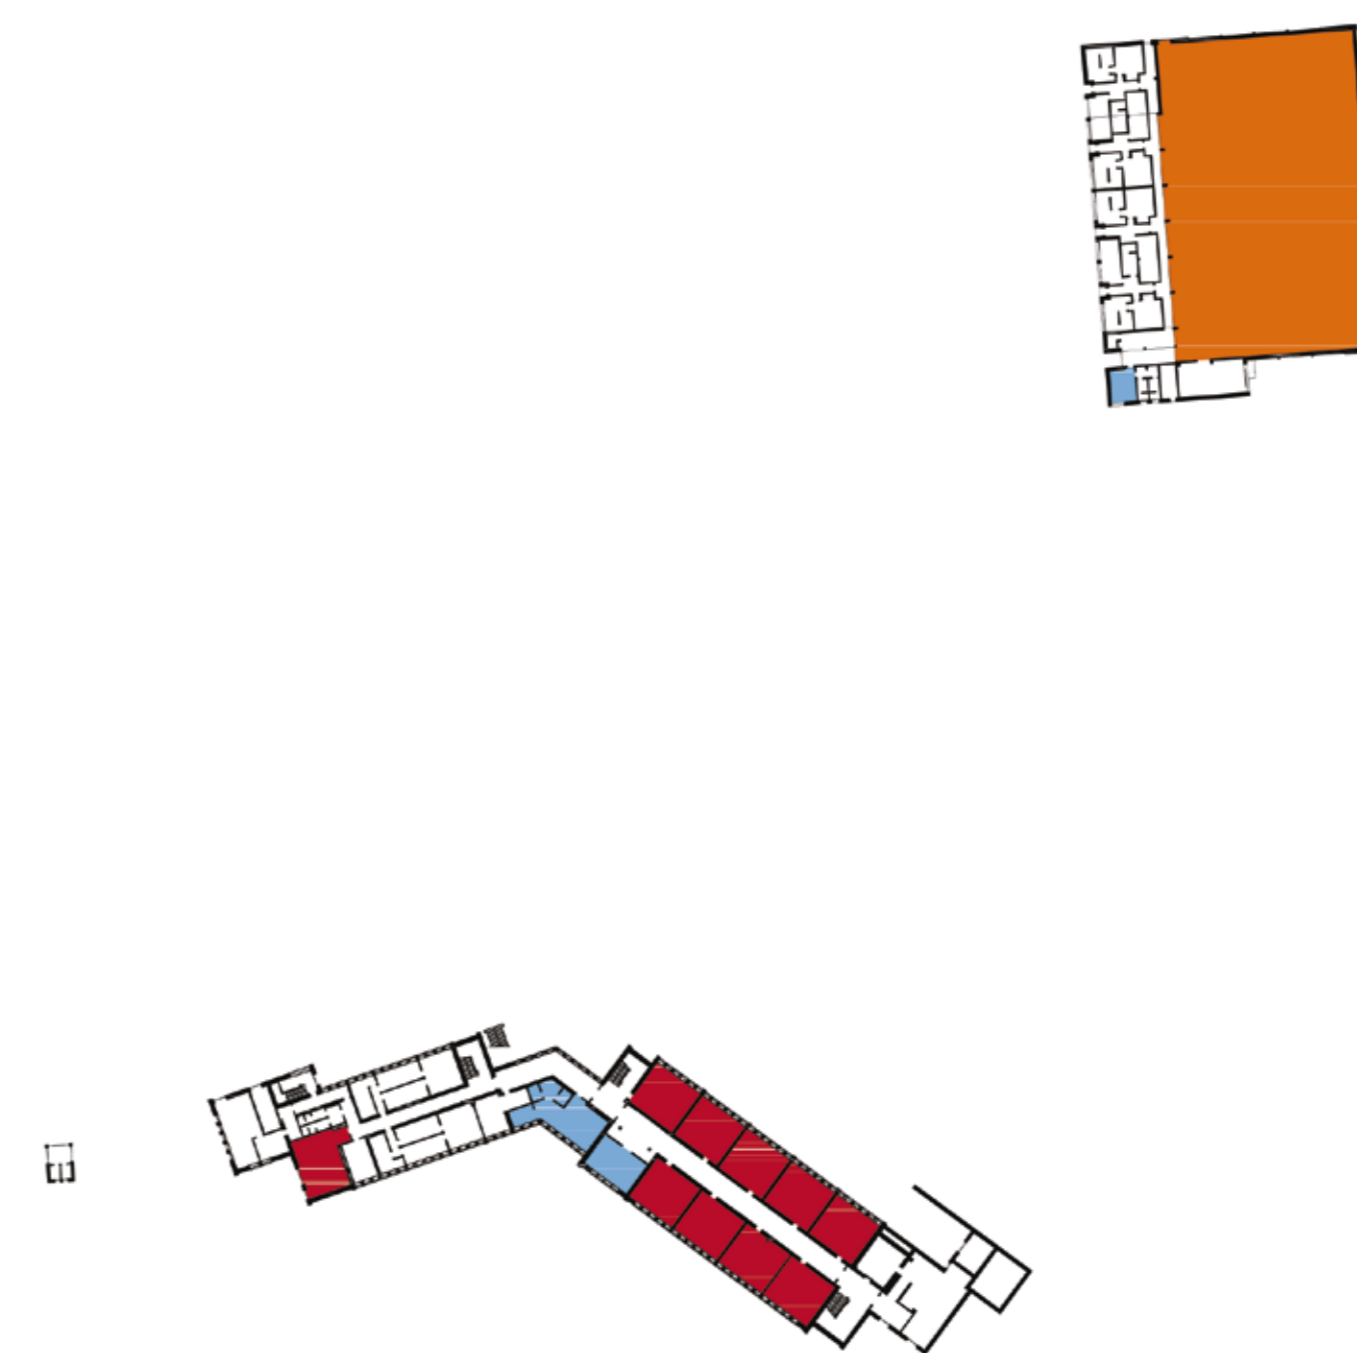

PISO 0

LEGENDA: PISO 0 | PISO 1 | PISO 2

■ SALA DE AULAS	■ ÁREA DESPORTIVA	■ ÁREA DE DOCENTES ÁREA ADMINISTRATIVA
■ CIÊNCIA & TECNOLOGIAS	■ ÁREA SOCIAL RESTAURAÇÃO	■ CENTRO NOVAS OPORTUNIDADES
■ ARTES	■ BIBLIOTECA POLIVALENTE	
■ OFICINAS		