



BOMBARRAL

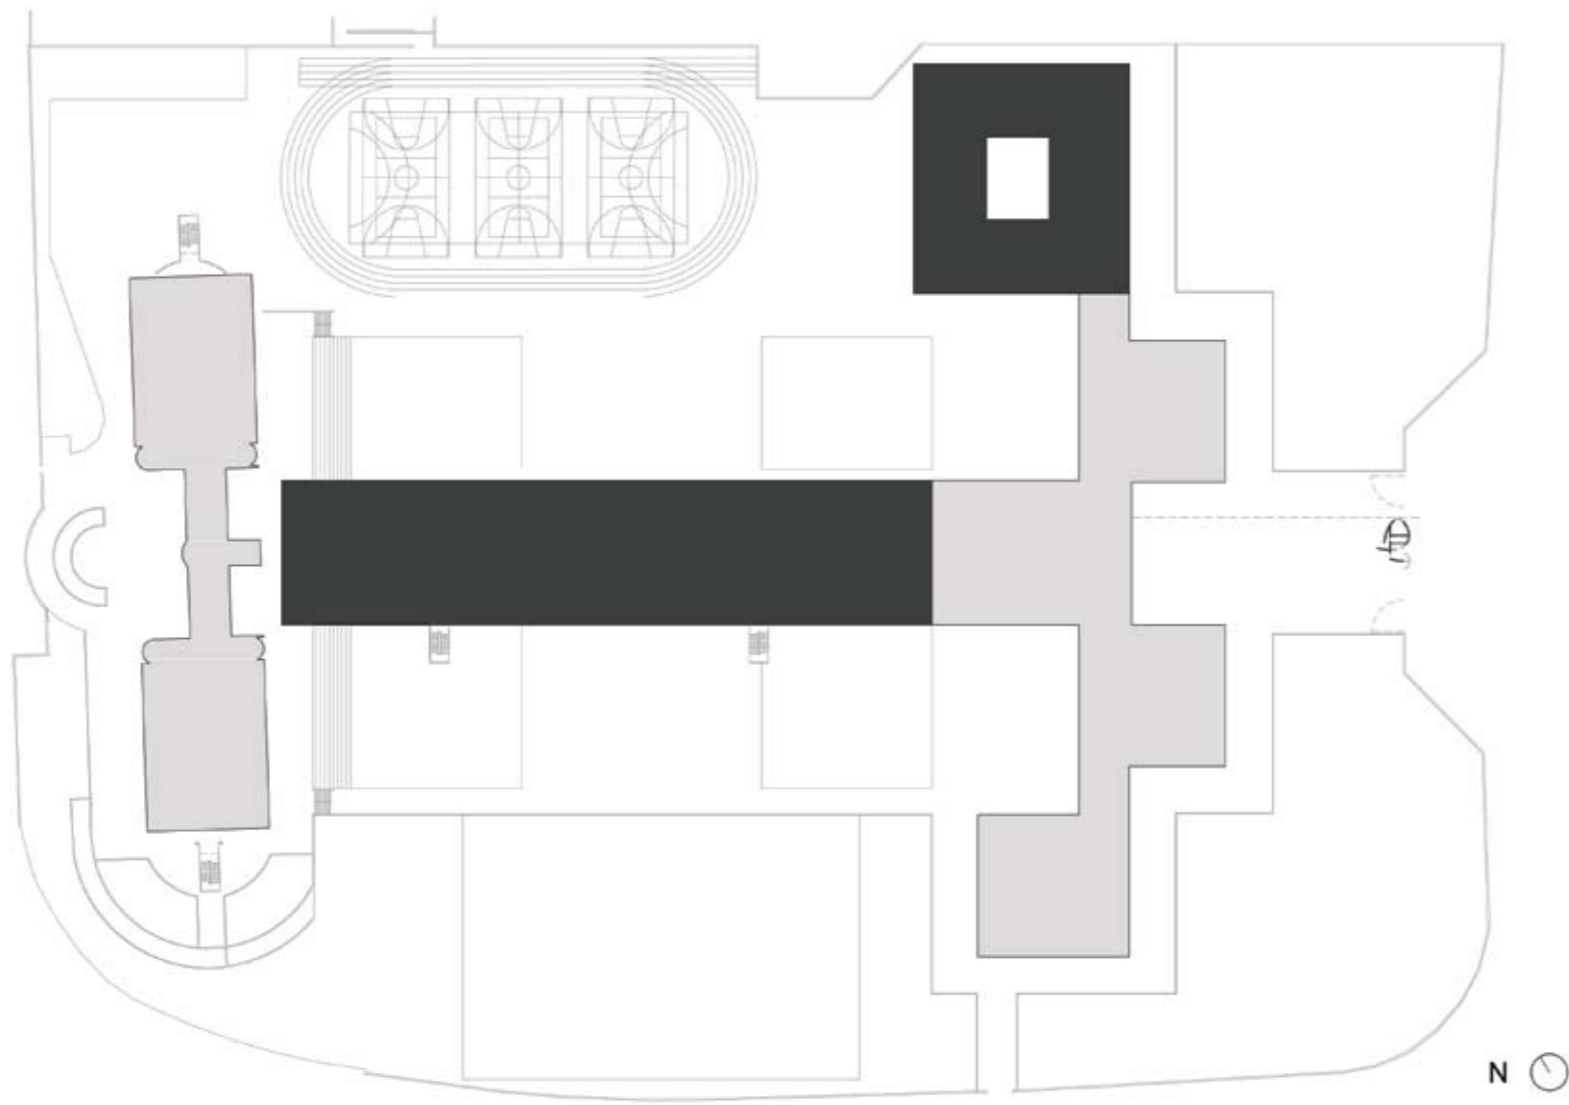

LEGENDA: PLANTA DE IMPLANTAÇÃO

■ CONSTRUÇÃO NOVA

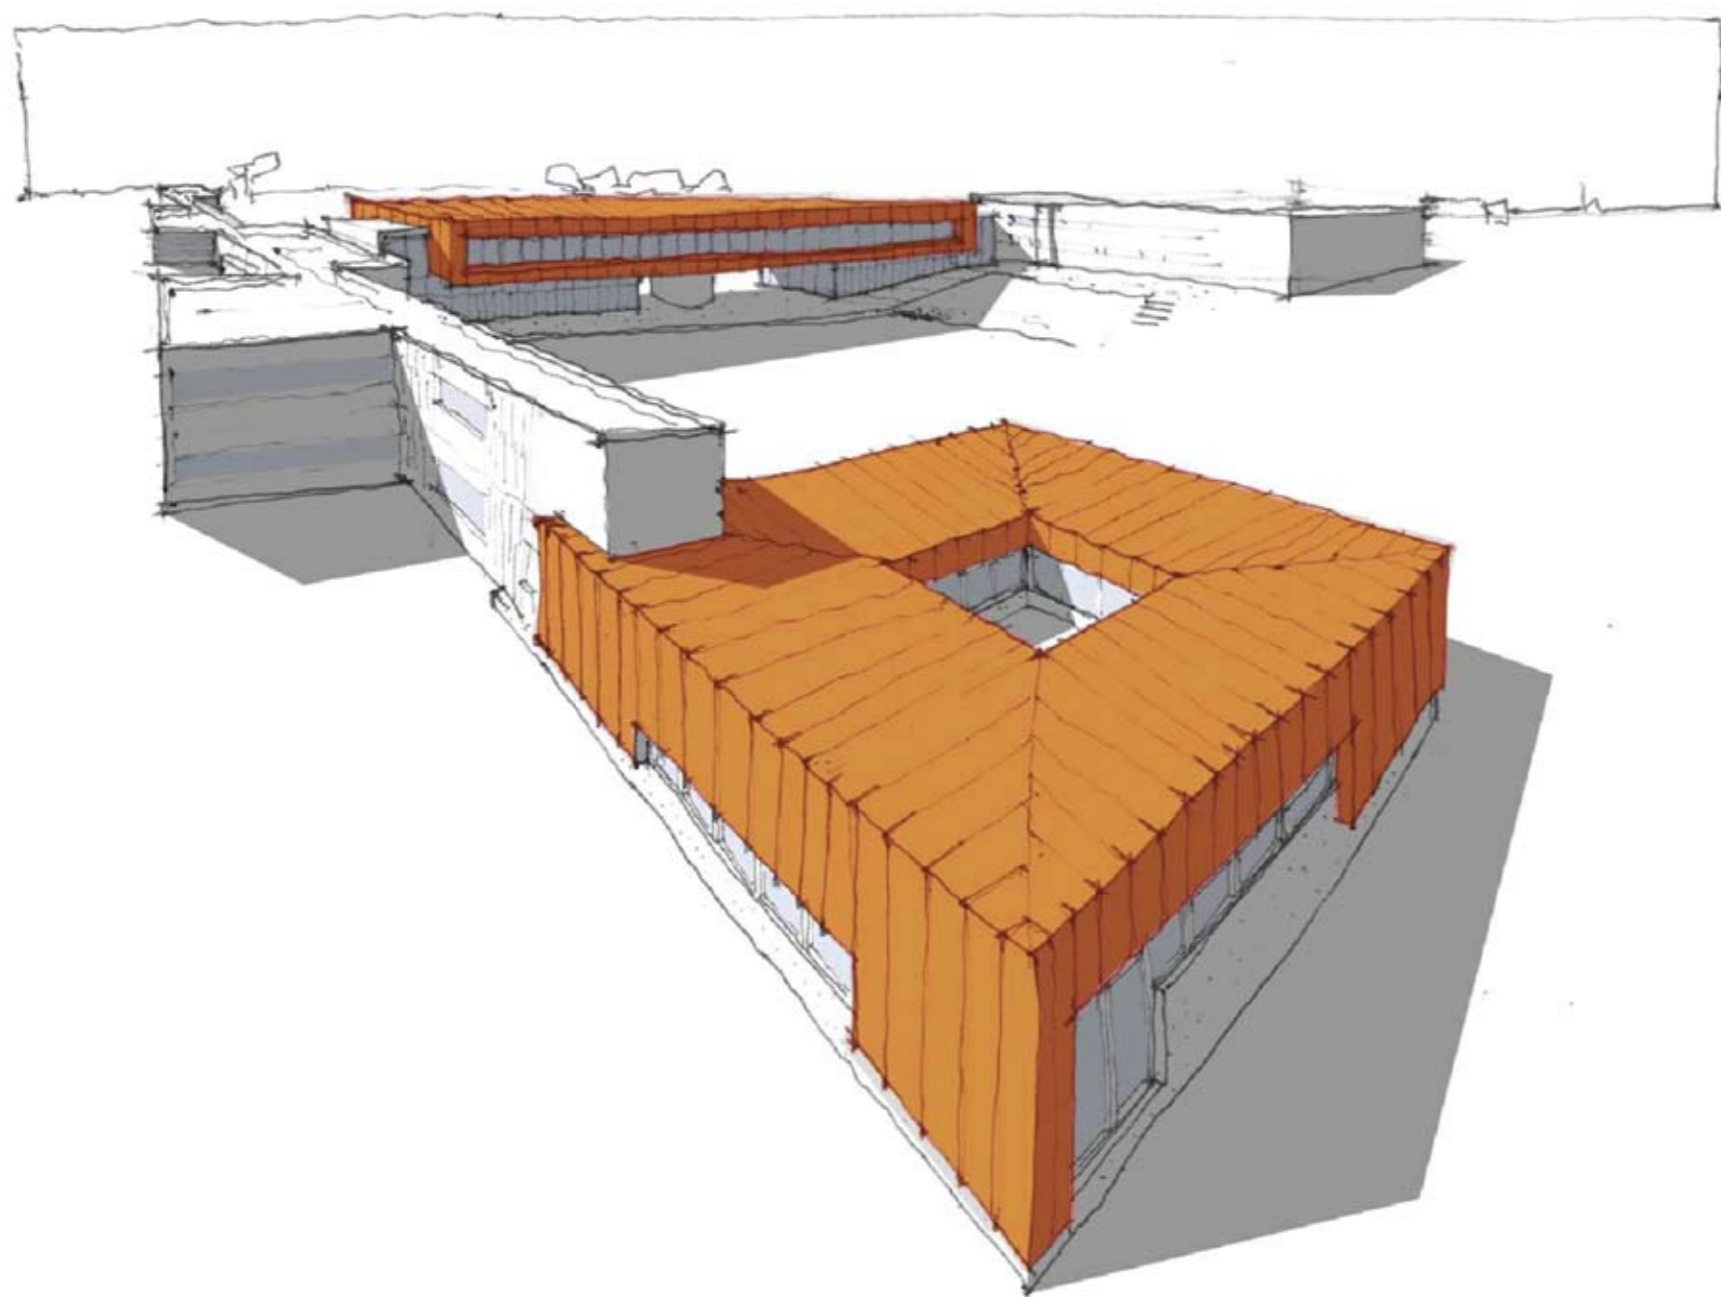

TIPOLOGIA DE ESCOLA: PAVILHONAR | BLOCOS 3X3

NOME: ESCOLA SECUNDÁRIA DE BOMBARRAL

LOCALIZAÇÃO: BOMBARRAL | LEIRIA

CAPACIDADE PREVISTA: 49 TURMAS

ARQUITECTURA | COORDENAÇÃO DE PROJECTO: JOÃO PACIÊNCIA

DATA DO PROJECTO: FASE 2A | 2008-2009

EQUIPAS DE PROJECTO

FUNDAÇÕES | ESTRUTURAS: VIPLANO

ÁGUAS | ESGOTOS | INCÊNDIOS: DUCTOS | Eng.ª Viera de Sampaio

GÁS: DUCTOS | Eng.ª Viera de Sampaio

INSTALAÇÕES ELÉCTRICAS: DUCTOS | Eng.ª Viera de Sampaio

SEGURANÇA INTEGRADA: DUCTOS | Eng.ª Viera de Sampaio

AVAC: DUCTOS | Eng.ª Viera de Sampaio


CERTIFICAÇÃO ENERGÉTICA: DUCTOS | Eng.ª Viera de Sampaio

ACÚSTICA: DUCTOS | Eng.ª Viera de Sampaio

RESÍDUOS SÓLIDOS: DUCTOS | Eng.ª Viera de Sampaio

PLANO SEGURANÇA E SAÚDE: DUCTOS | Eng.ª Viera de Sampaio

PAISAGISMO: PAISAGEM ILIMITADA

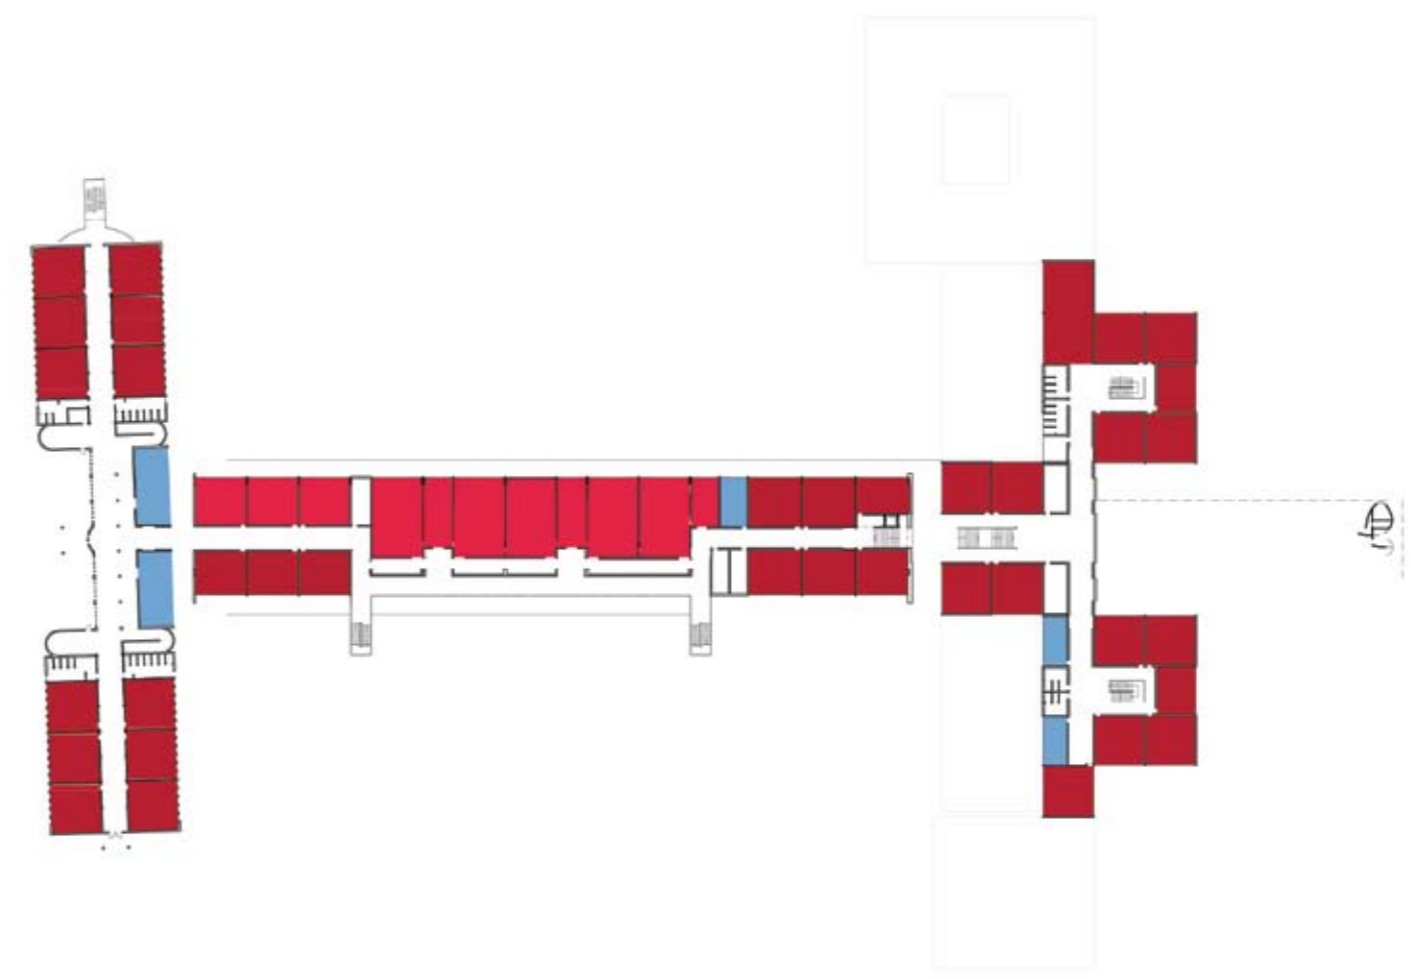

PISO 1



PISO 0

LEGENDA: PISO 0 | PISO 1

■ SALA DE AULAS	■ ÁREA DESPORTIVA	■ ÁREA DE DOCENTES ÁREA ADMINISTRATIVA
■ CIÊNCIA & TECNOLOGIAS	■ ÁREA SOCIAL RESTAURAÇÃO	■ CENTRO NOVAS OPORTUNIDADES
■ ARTES	■ BIBLIOTECA POLIVALENTE	
■ OFICINAS		