


VERGÍLIO FERREIRA

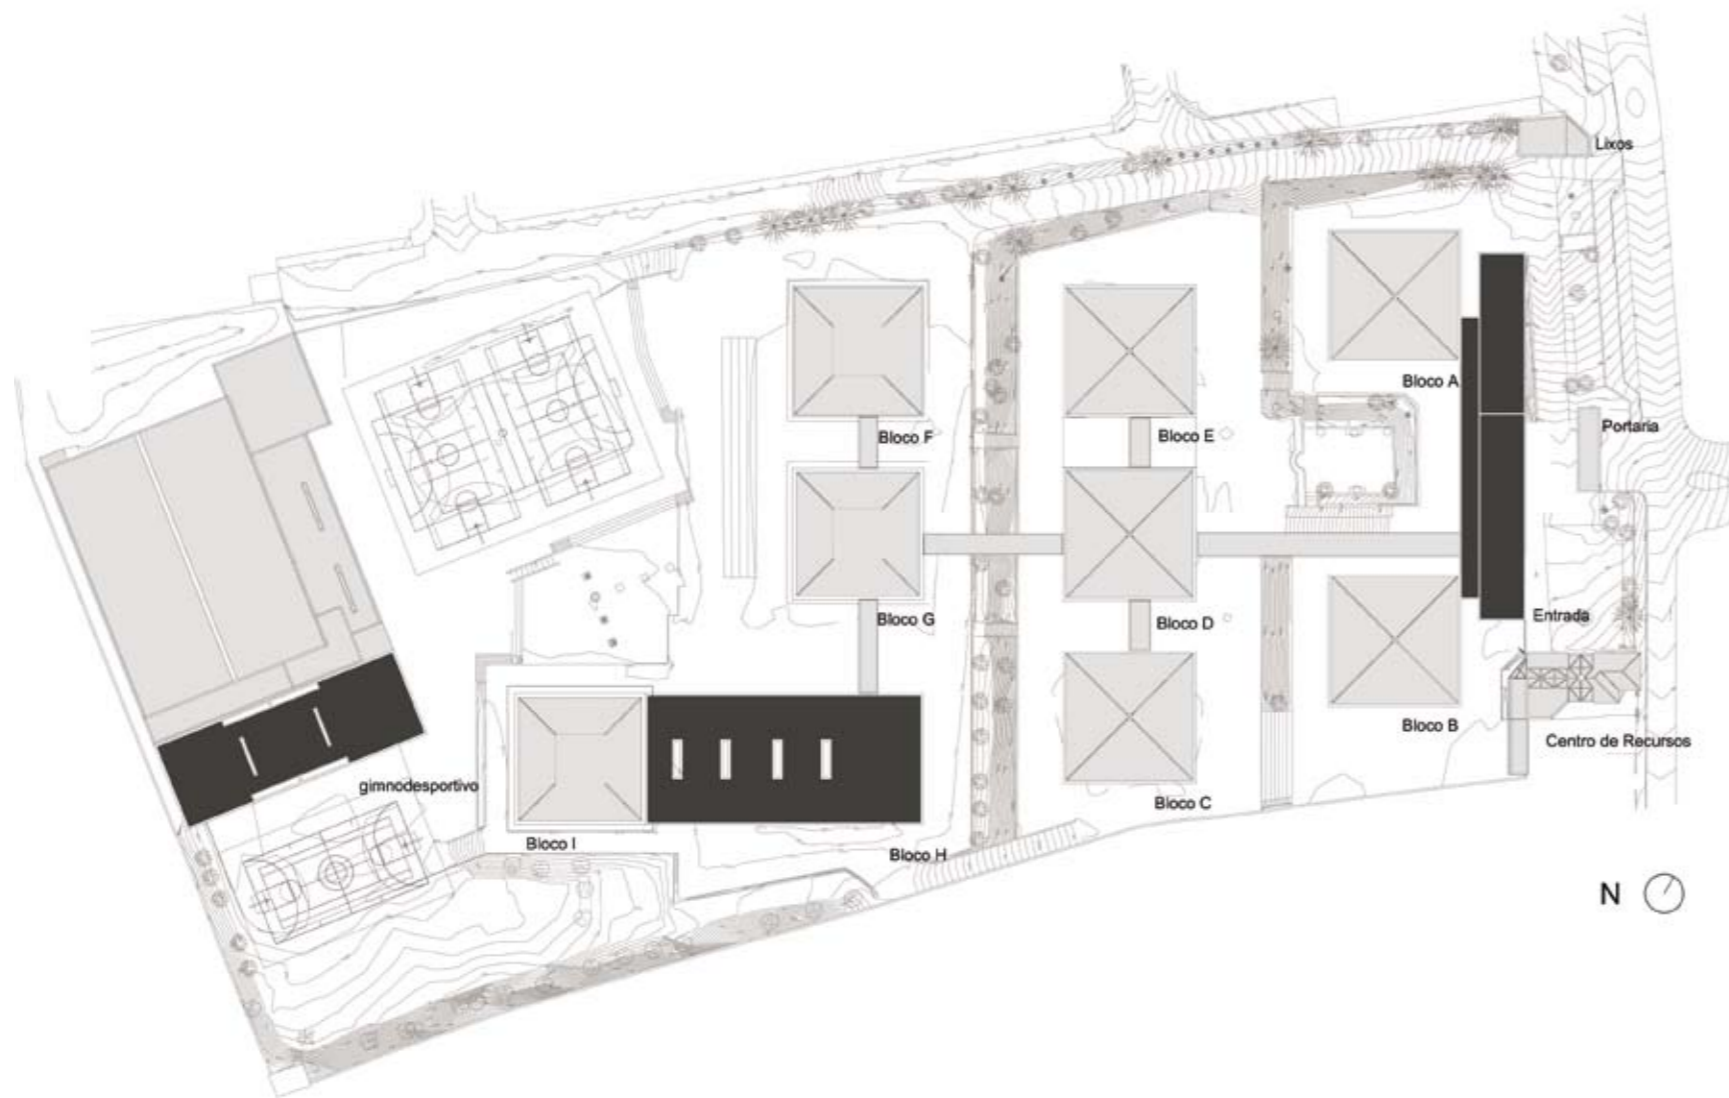

LEGENDA: PLANTA DE IMPLANTAÇÃO

■ CONSTRUÇÃO NOVA



TIPOLOGIA DE ESCOLA: PAVILHONAR | BLOCOS 3X3

NOME: ESCOLA SECUNDÁRIA DE VERGÍLIO FERREIRA

LOCALIZAÇÃO: LISBOA

CAPACIDADE PREVISTA: 51 TURMAS

ARQUITECTURA | COORDENAÇÃO DE PROJECTO: ATELIER CENTRAL

DATA DO PROJECTO: FASE 2A | 2008-2009

EQUIPAS DE PROJECTO

FUNDAÇÕES | ESTRUTURAS: PRESSUPOSTO, Lda. | Eng.º Pedro Gonçalves

ÁGUAS | ESGOTOS | INCÊNDIOS: LMSA

GÁS: LMSA

INSTALAÇÕES ELÉCTRICAS: LMSA | Eng.º Pedro Gonçalves, Eng.º Sílvia Cruz, Eng.º João Branco, Eng.º Luis Frazão

SEGURANÇA INTEGRADA: LMSA | Eng.º Joaquim Pereira

AVAC: LMSA | Eng.ª Gabriela Ferreira


CERTIFICAÇÃO ENERGÉTICA: LMSA | Eng.ª Gabriela Ferreira

ACÚSTICA: LMSA

RESÍDUOS SÓLIDOS: LMSA

PLANO SEGURANÇA E SAÚDE: LMSA | Eng.º João Estevão


PAISAGISMO: GLOBAL

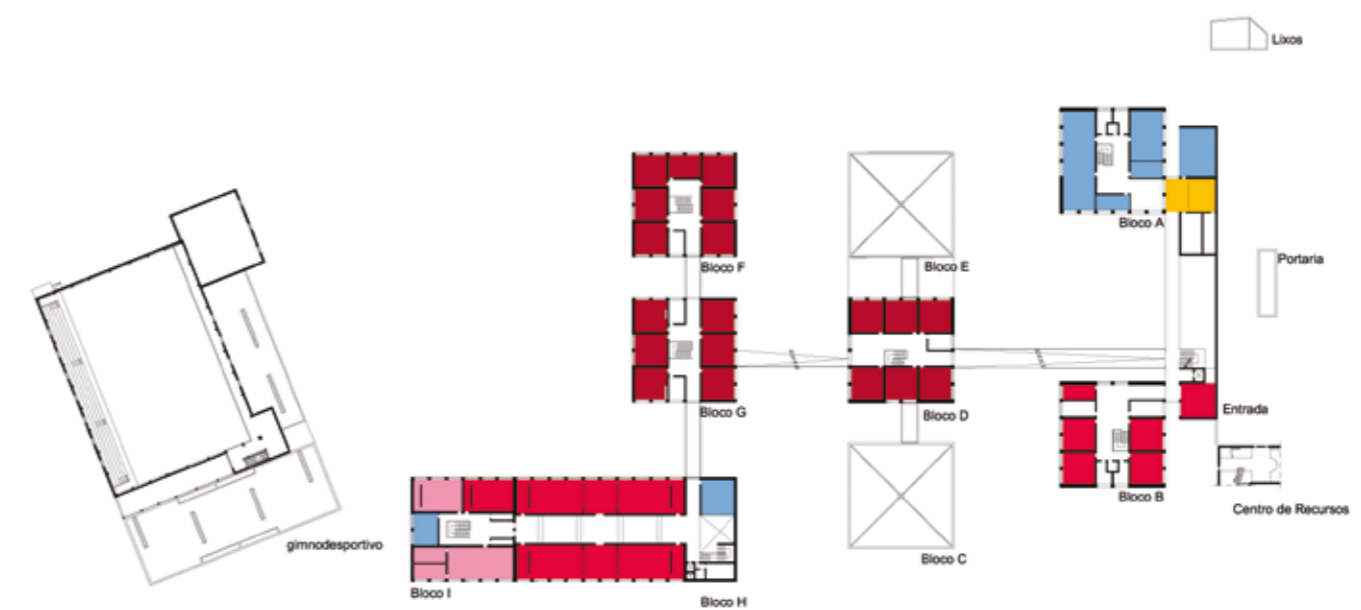

PISO 1



PISO 0

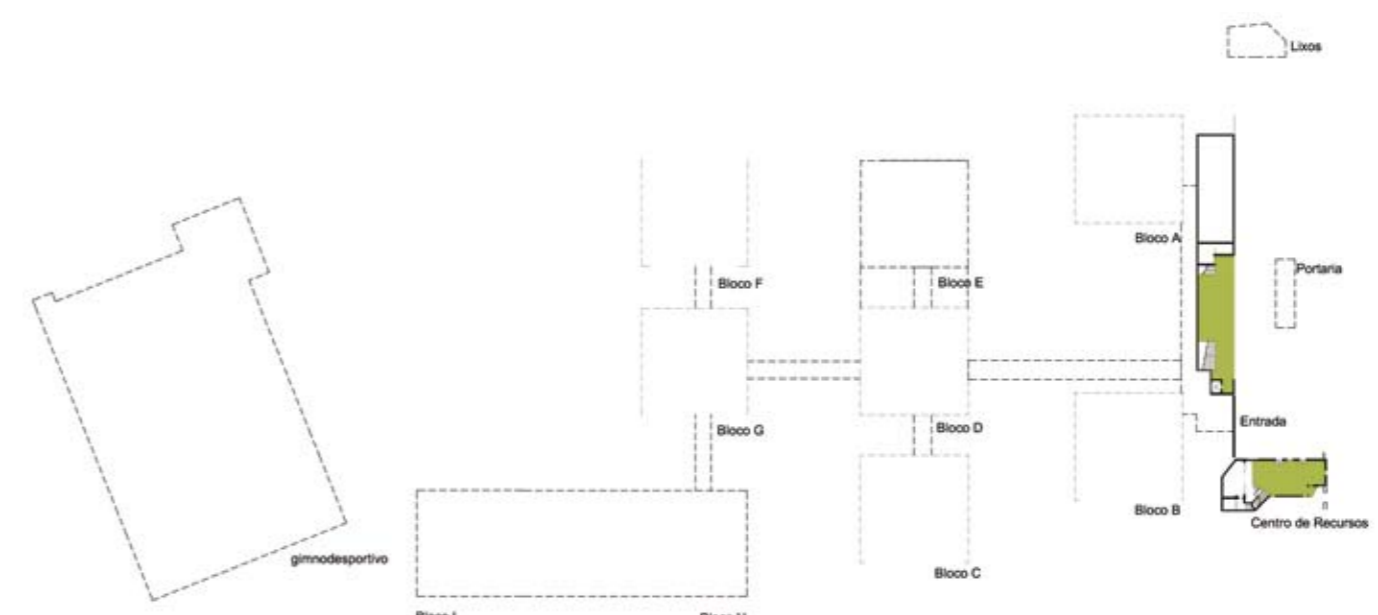

PISO -1

LEGENDA: PISO -1 | PISO 0 | PISO 1

■ SALA DE AULAS	■ ÁREA DESPORTIVA	■ ÁREA DE DOCENTES ÁREA ADMINISTRATIVA
■ CIÊNCIA & TECNOLOGIAS	■ ÁREA SOCIAL RESTAURAÇÃO	■ CENTRO NOVAS OPORTUNIDADES
■ ARTES	■ BIBLIOTECA POLIVALENTE	
■ OFICINAS		