

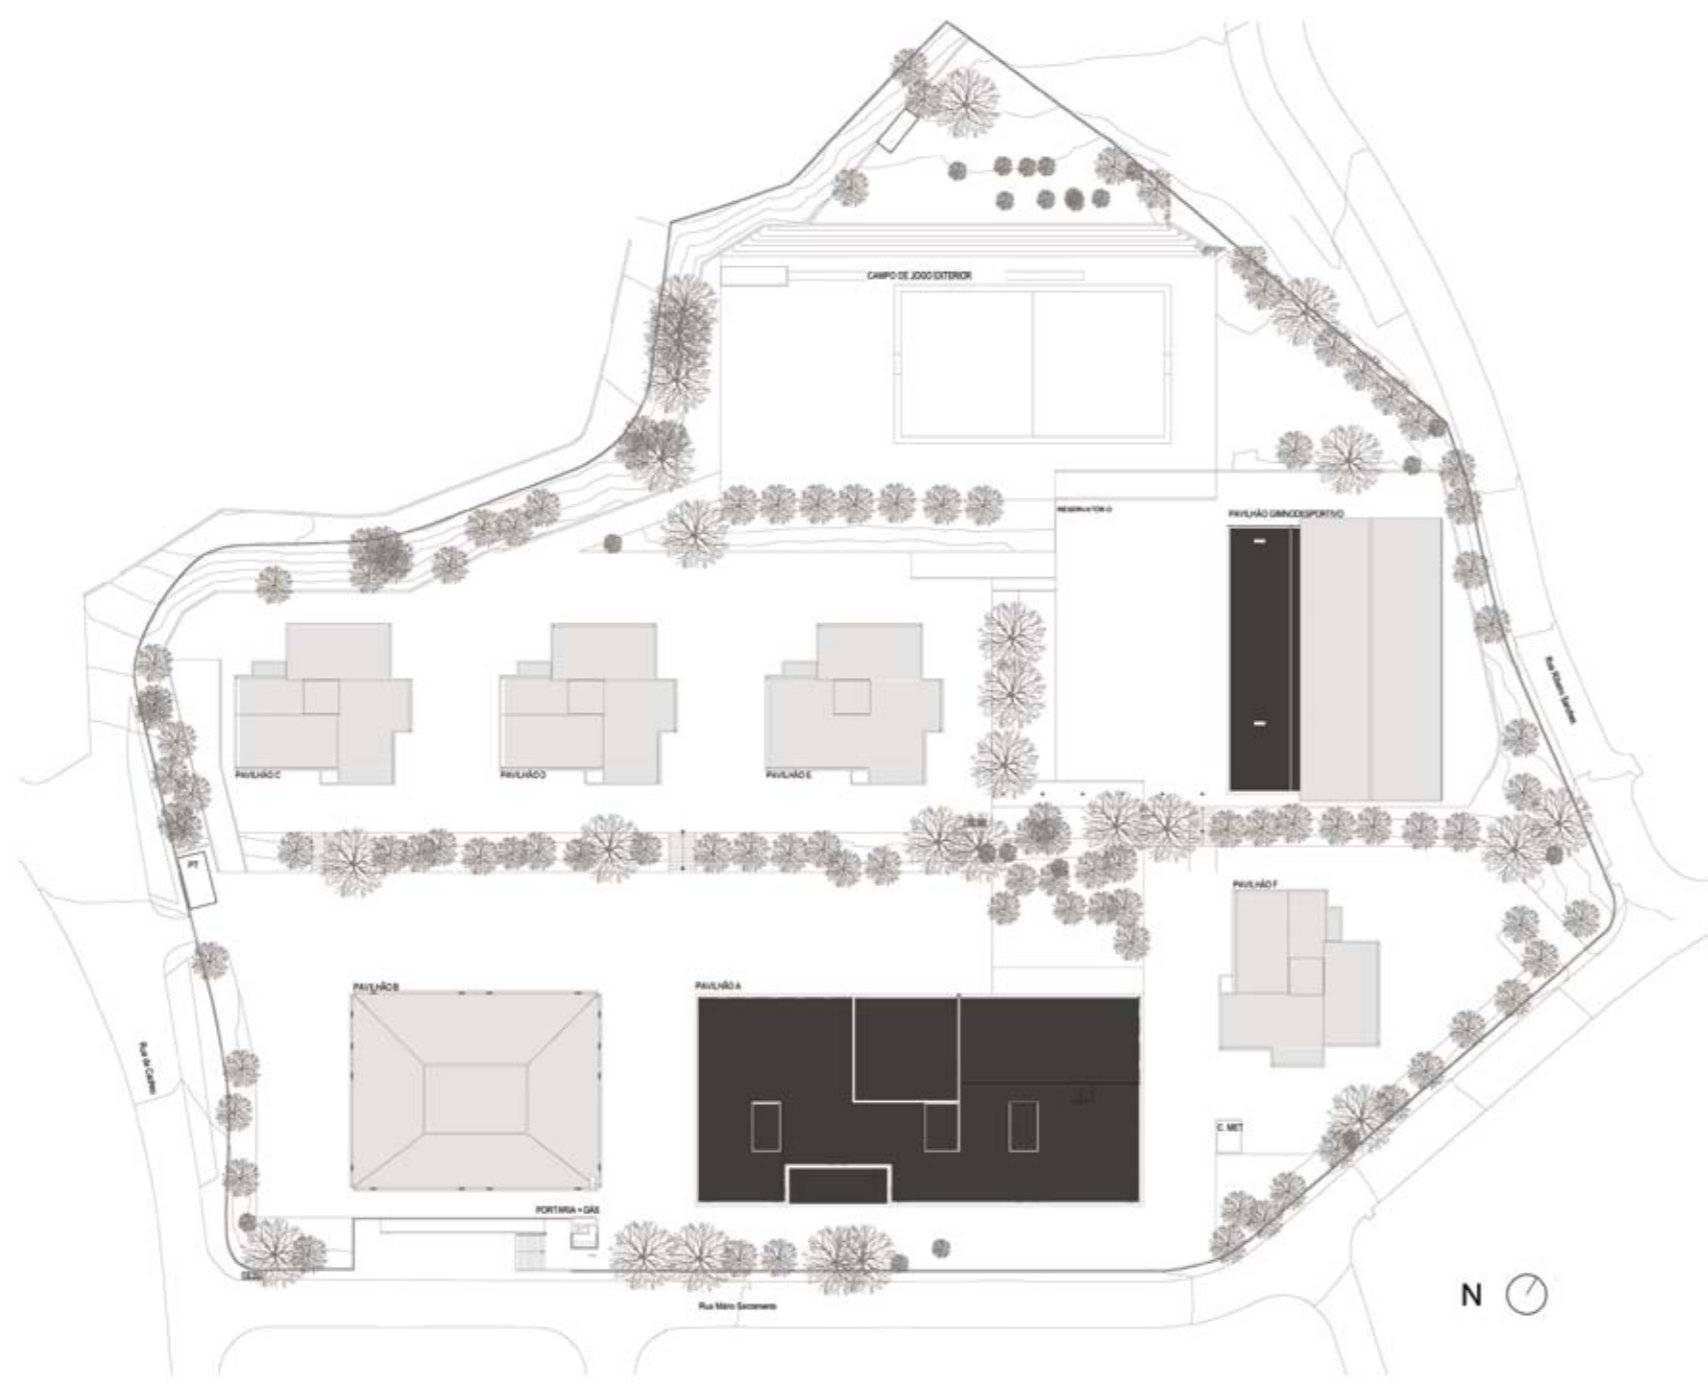


## AMORA

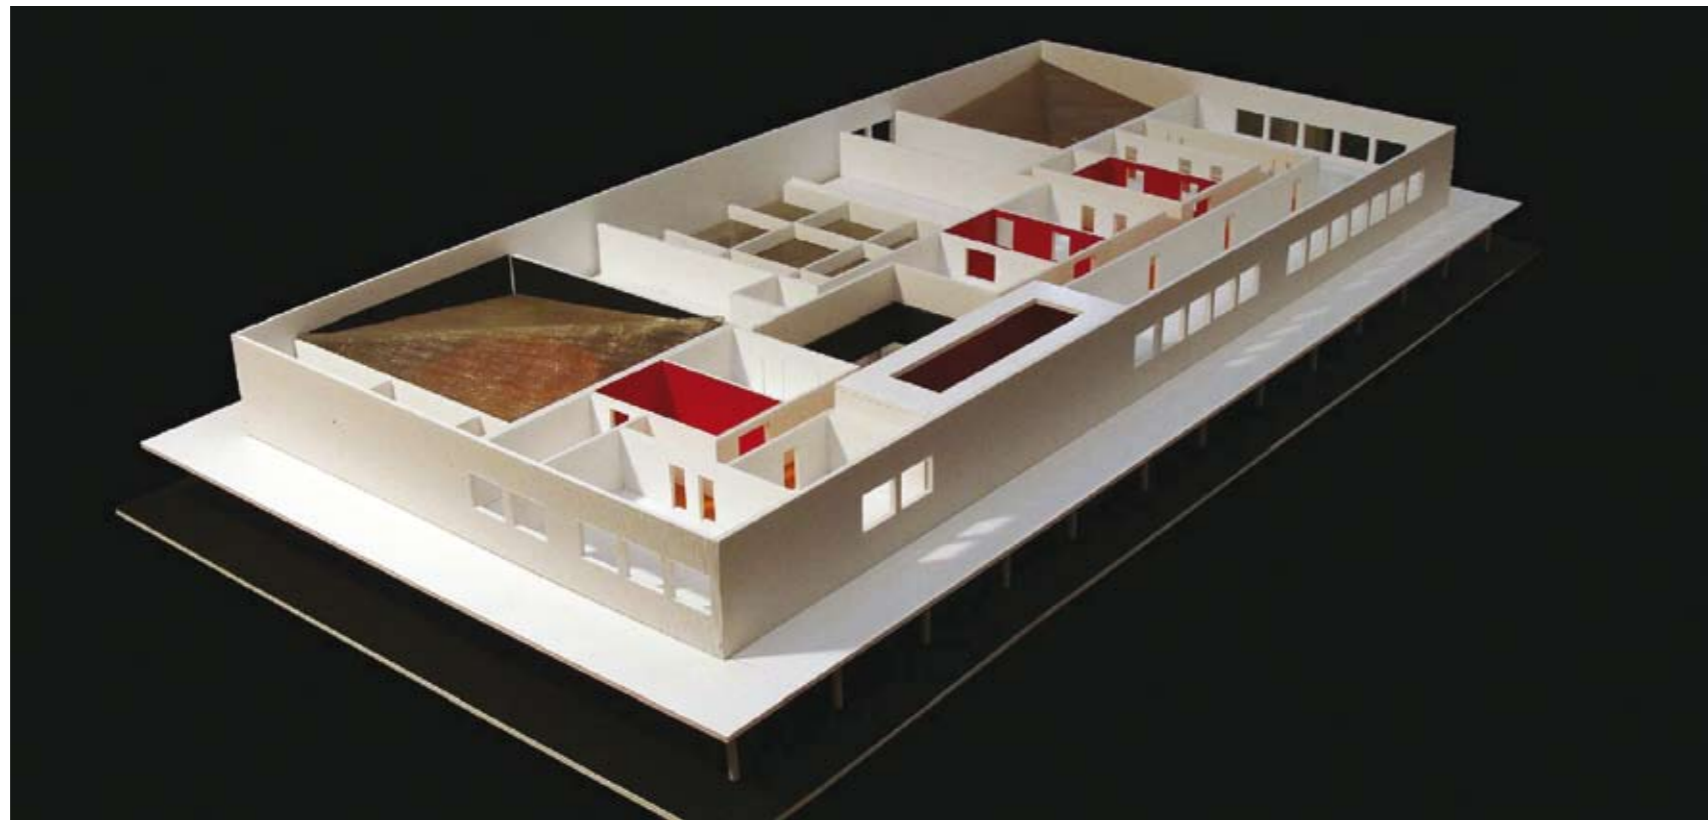

LEGENDA: PLANTA DE IMPLANTAÇÃO

■ CONSTRUÇÃO NOVA

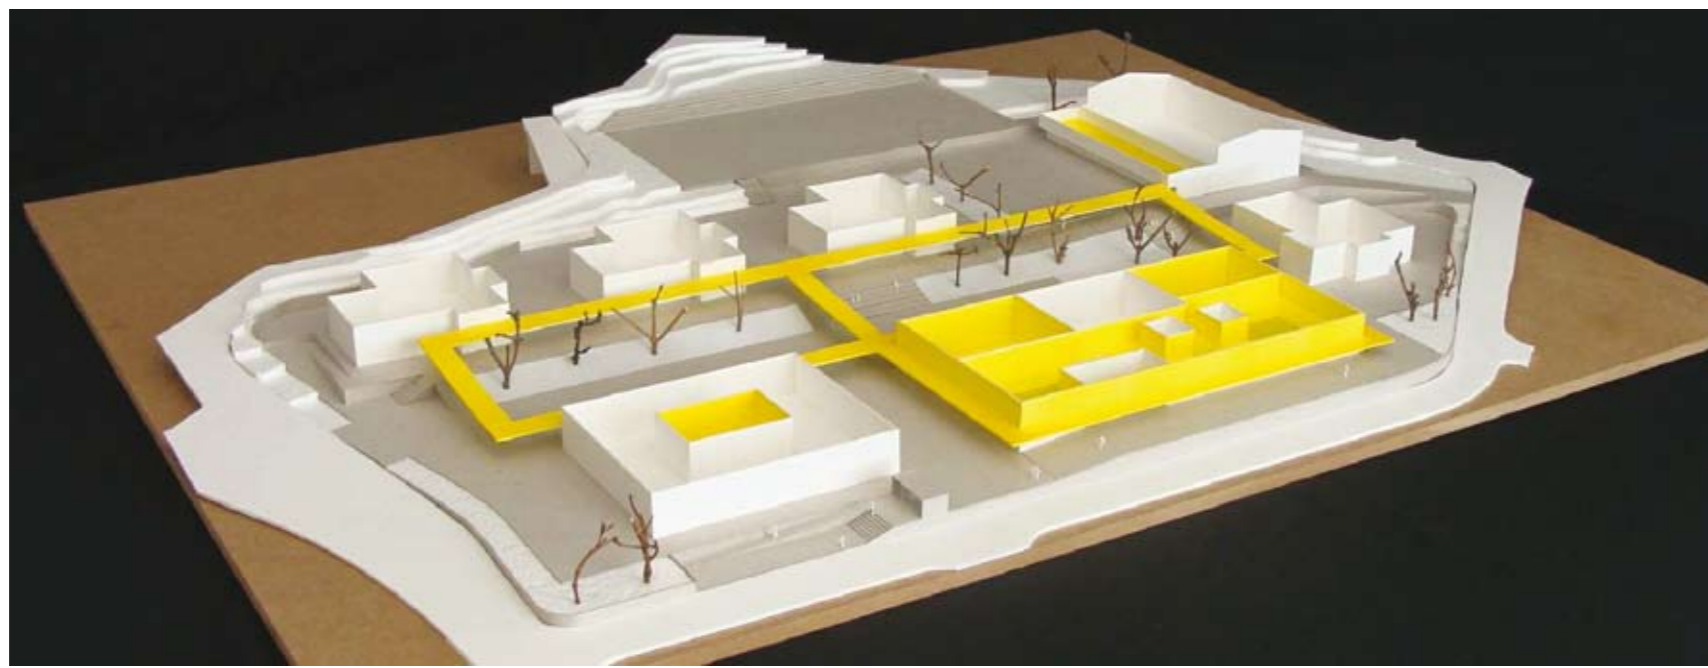

PISO 1



PISO 0

## TIPOLOGIA DE ESCOLA: PAVILHONAR | BASE LICEAL

NOME: ESCOLA SECUNDÁRIA DE AMORA

LOCALIZAÇÃO: SEIXAL | SETÚBAL

CAPACIDADE PREVISTA: 60 TURMAS

ARQUITECTURA | COORDENAÇÃO DE PROJECTO: BAK GORDON ARQUITECTOS, LDA.

COORDENAÇÃO DE PROJECTO: RICARDO BAK GORDON

DATA DO PROJECTO: FASE 2A | 2008-2009

## EQUIPAS DE PROJECTO

FUNDAÇÕES | ESTRUTURAS: BETAR - Estudos e Projectos de Estabilidade, Lda. | Eng.º Miguel Villar e Eng.º Sérgio Martires

ÁGUAS | ESGOTOS: AFA CONSULT | Eng.º Susana Miranda

GÁS: AFA CONSULT | Eng.º Luís Pinho

INSTALAÇÕES ELÉCTRICAS: AFA CONSULT | Eng.º Célia Tenente

SEGURANÇA INTEGRADA: AFA CONSULT | Eng.º Célia Tenente

AVAC: AFA CONSULT | Eng.º Carlos Almeida

CERTIF. ENERGÉTICA: AFA CONSULT | Eng.º Carlos Almeida

ACÚSTICA: AFA CONSULT | Eng.º Joana Neves Silva

RESÍDUOS SÓLIDOS: AFA CONSULT | Eng.º Ana Rita Castro

SEGURANÇA E SAÚDE: AFA CONSULT | Eng.º João Burmester

PAISAGISMO: FILIPA CARDOSO DE MENEZES et CATARINA ASSIS PACHECO - Arquitectura Paisagista, Lda.

LEGENDA: PISO 0 | PISO 1

■ SALA DE AULAS	■ ÁREA DESPORTIVA	■ ÁREA DE DOCENTES ÁREA ADMINISTRATIVA
■ CIÊNCIA & TECNOLOGIAS	■ ÁREA SOCIAL   RESTAURAÇÃO	■ CENTRO NOVAS OPORTUNIDADES
■ ARTES	■ BIBLIOTECA   POLIVALENTE	
■ OFICINAS		