


## SANTO ANDRÉ

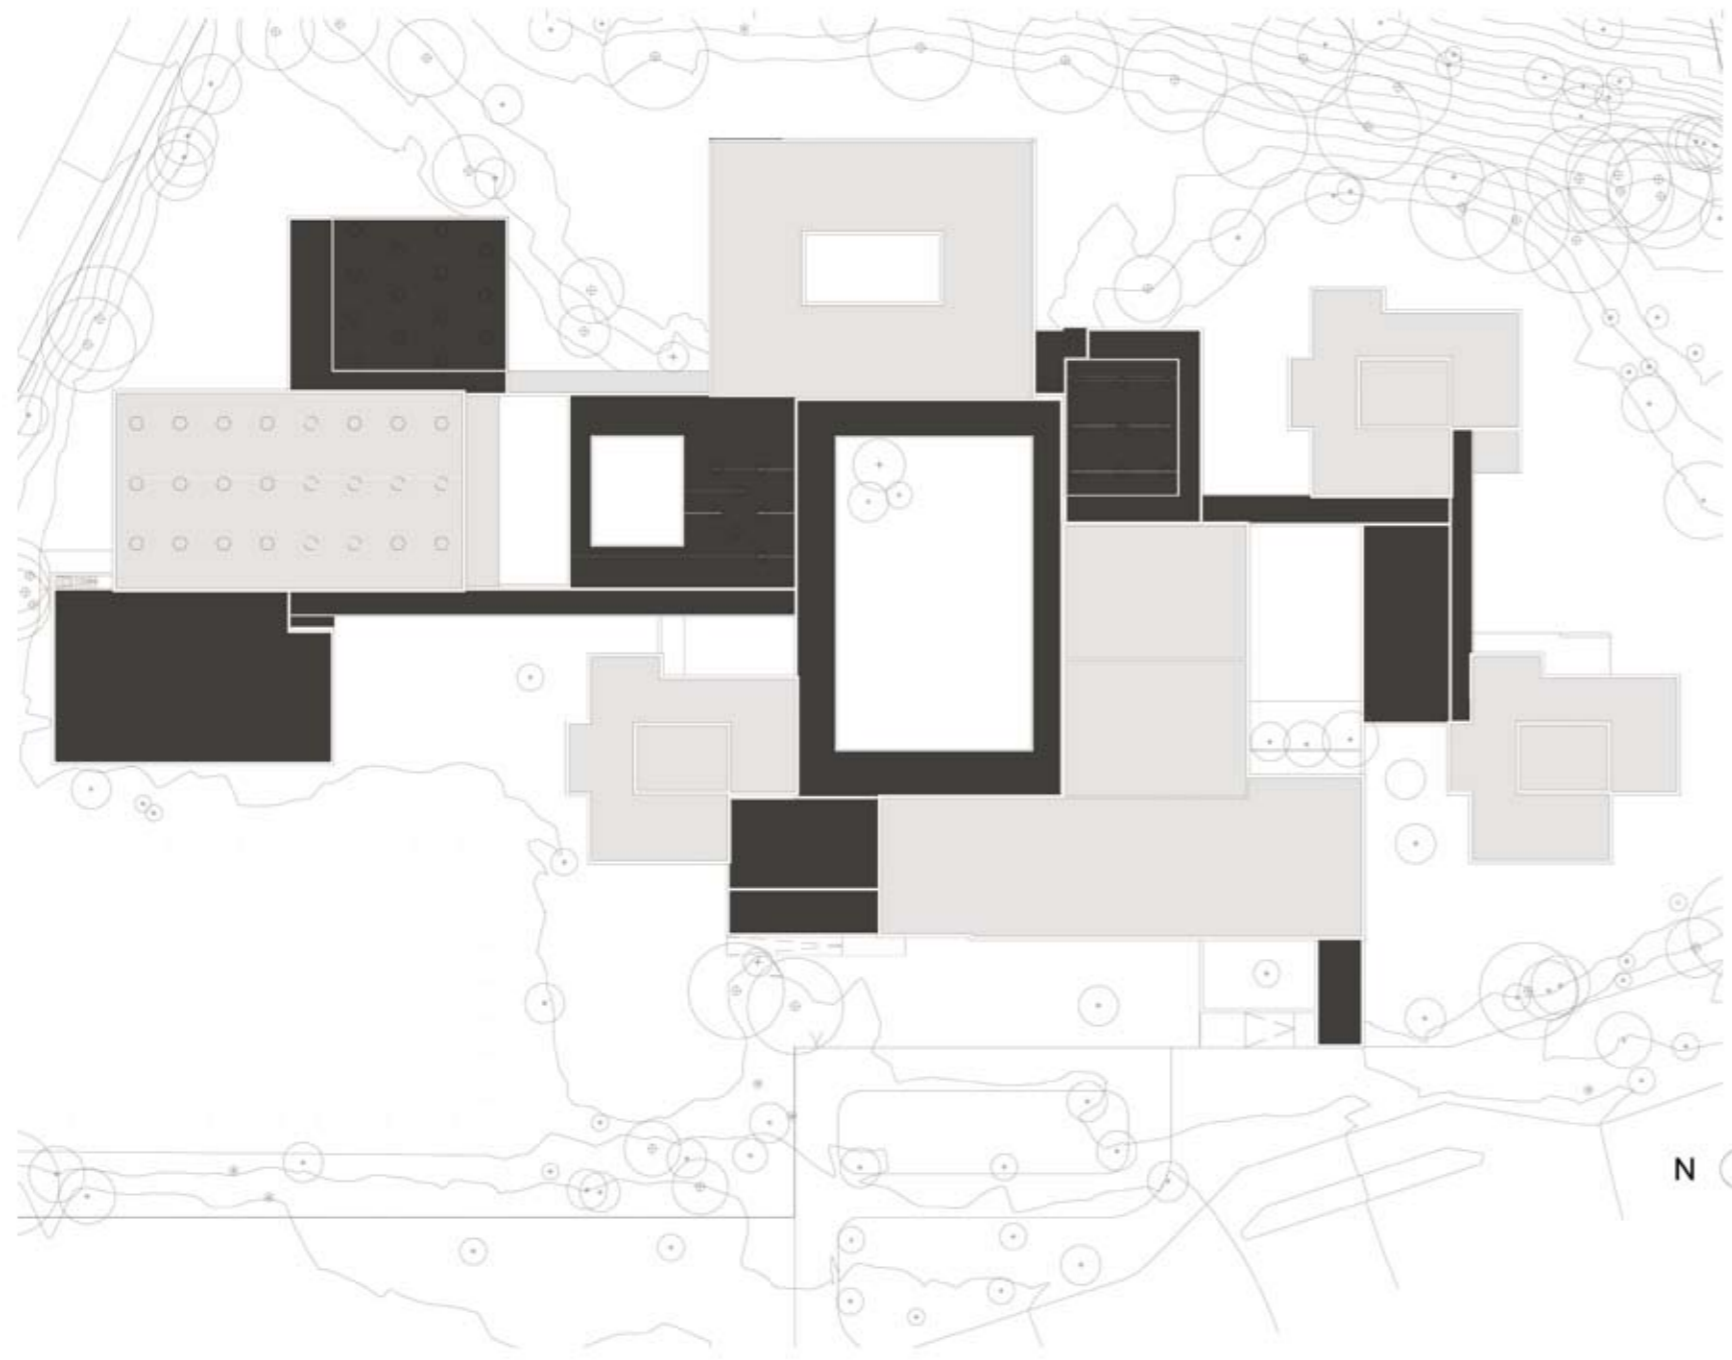


LEGENDA: PLANTA DE IMPLANTAÇÃO

■ CONSTRUÇÃO NOVA



PISO 1

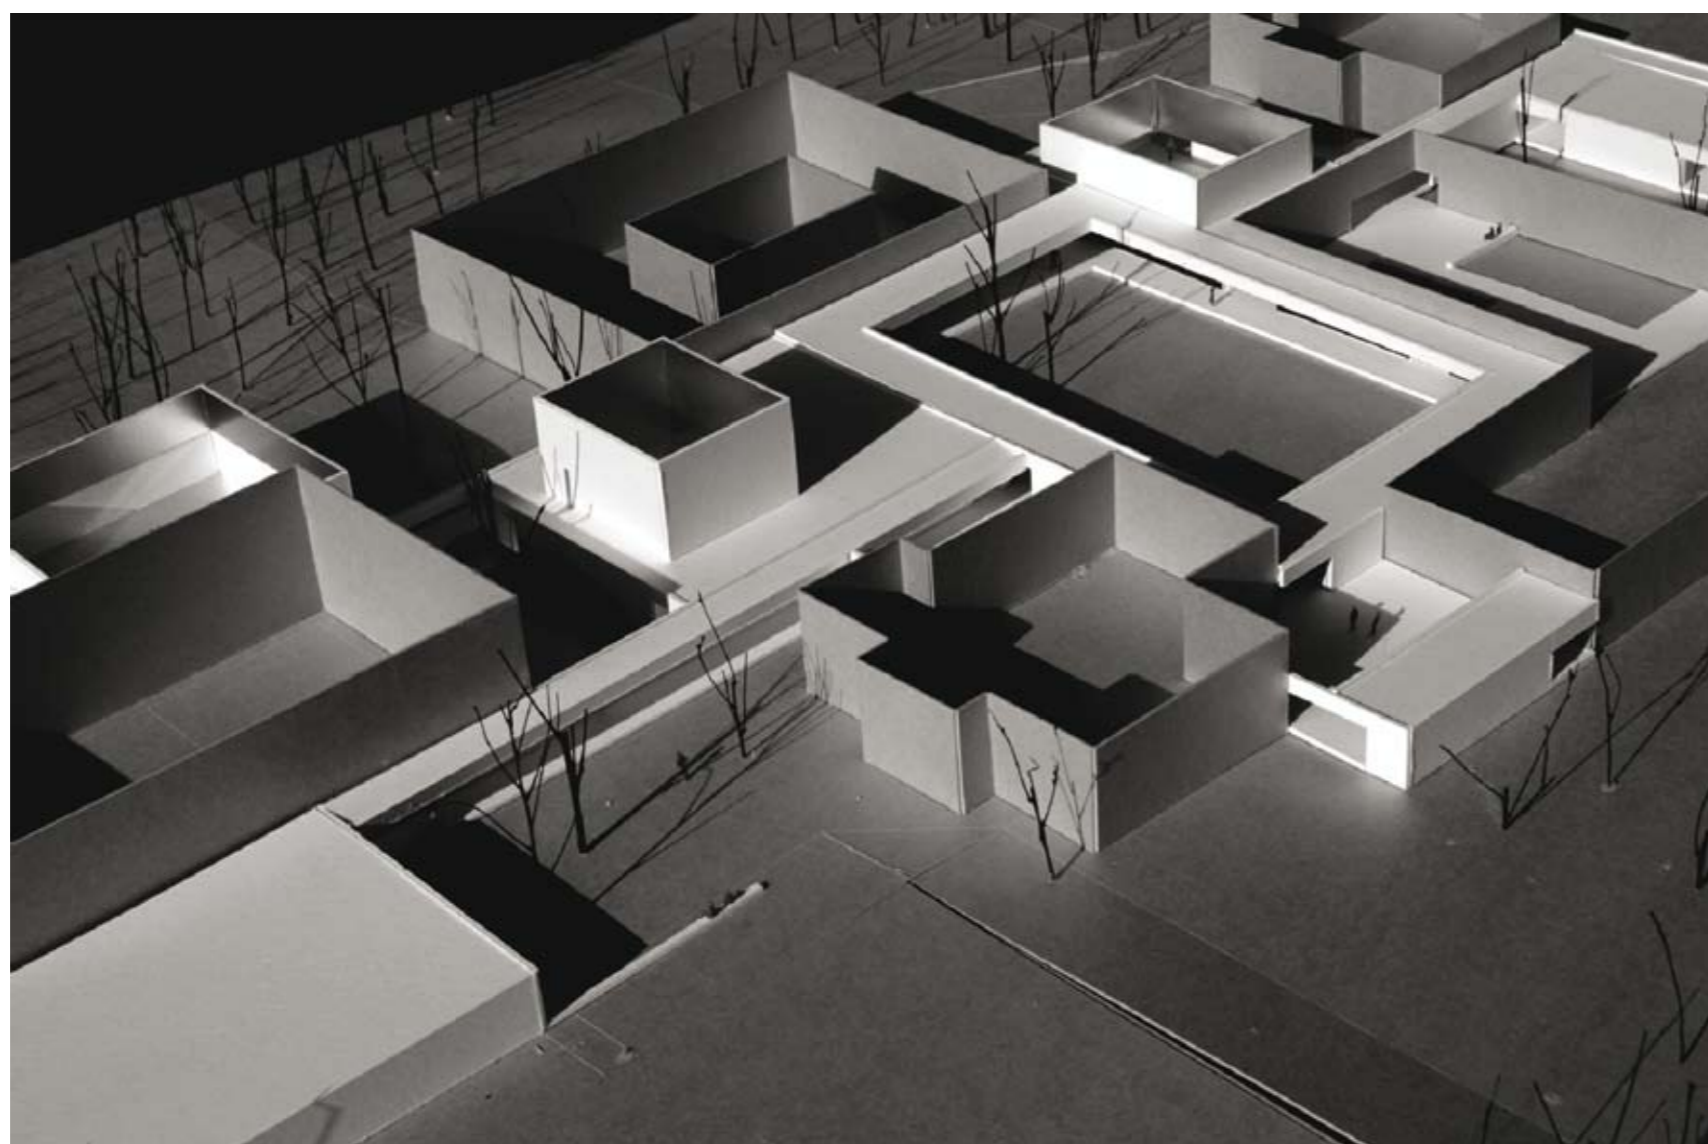

PISO 0

## TIPOLOGIA DE ESCOLA: PAVILHONAR | BASE LICEAL

NOME: ESCOLA SECUNDÁRIA DE SANTO ANDRÉ

LOCALIZAÇÃO: BARREIRO

CAPACIDADE PREVISTA: 35 TURMAS

ARQT. | COORDENAÇÃO DE PROJECTO: PEDRO MATOS GAMEIRO

DATA DO PROJECTO: FASE 2A | 2008-2009

## EQUIPAS DE PROJECTO

FUNDAÇÕES | ESTRUTURAS: PEDRO ROMANO &amp; PAULO CARDOSO - Engenheiros Lda. | Eng.º Paulo Cardoso

ÁGUAS | ESGOTOS | INCÊNDIOS: NATURAL WORKS | Eng.º João Guimarães

GÁS: NATURAL WORKS | Eng.º João Guimarães

INSTALAÇÕES ELÉCTRICAS: NATURAL WORKS | Eng.º Ruben Sobral e Eng.º João Freitas

SEGURANÇA INTEGRADA: NATURAL WORKS | Eng.º Ruben Sobral e Eng.º João Freitas

AVAC: NATURAL WORKS | Eng.º André Candelária e Eng.º Inês Pinto

CERTIFICAÇÃO ENERGÉTICA: NATURAL WORKS | Eng.º Guilherme Carrilho da Graça

ACÚSTICA: NATURAL WORKS | Eng.º Guilherme Carrilho da Graça

RESÍDUOS SÓLIDOS: NATURAL WORKS | Eng.º João Guimarães

PLANO SEGURANÇA E SAÚDE: NATURAL WORKS | Eng.º João Guimarães

PAISAGISMO: NPK - Arquitectos Paisagistas Associados, Lda. | Arqt.ª Leonor Cheis

LEGENDA: PISO 0 | PISO 1

■ SALA DE AULAS	■ ÁREA DESPORTIVA	■ ÁREA DE DOCENTES ÁREA ADMINISTRATIVA
■ CIÊNCIA & TECNOLOGIAS	■ ÁREA SOCIAL   RESTAURAÇÃO	■ CENTRO NOVAS OPORTUNIDADES
■ ARTES	■ BIBLIOTECA   POLIVALENTE	
■ OFICINAS		