


# RAINHA D. LEONOR

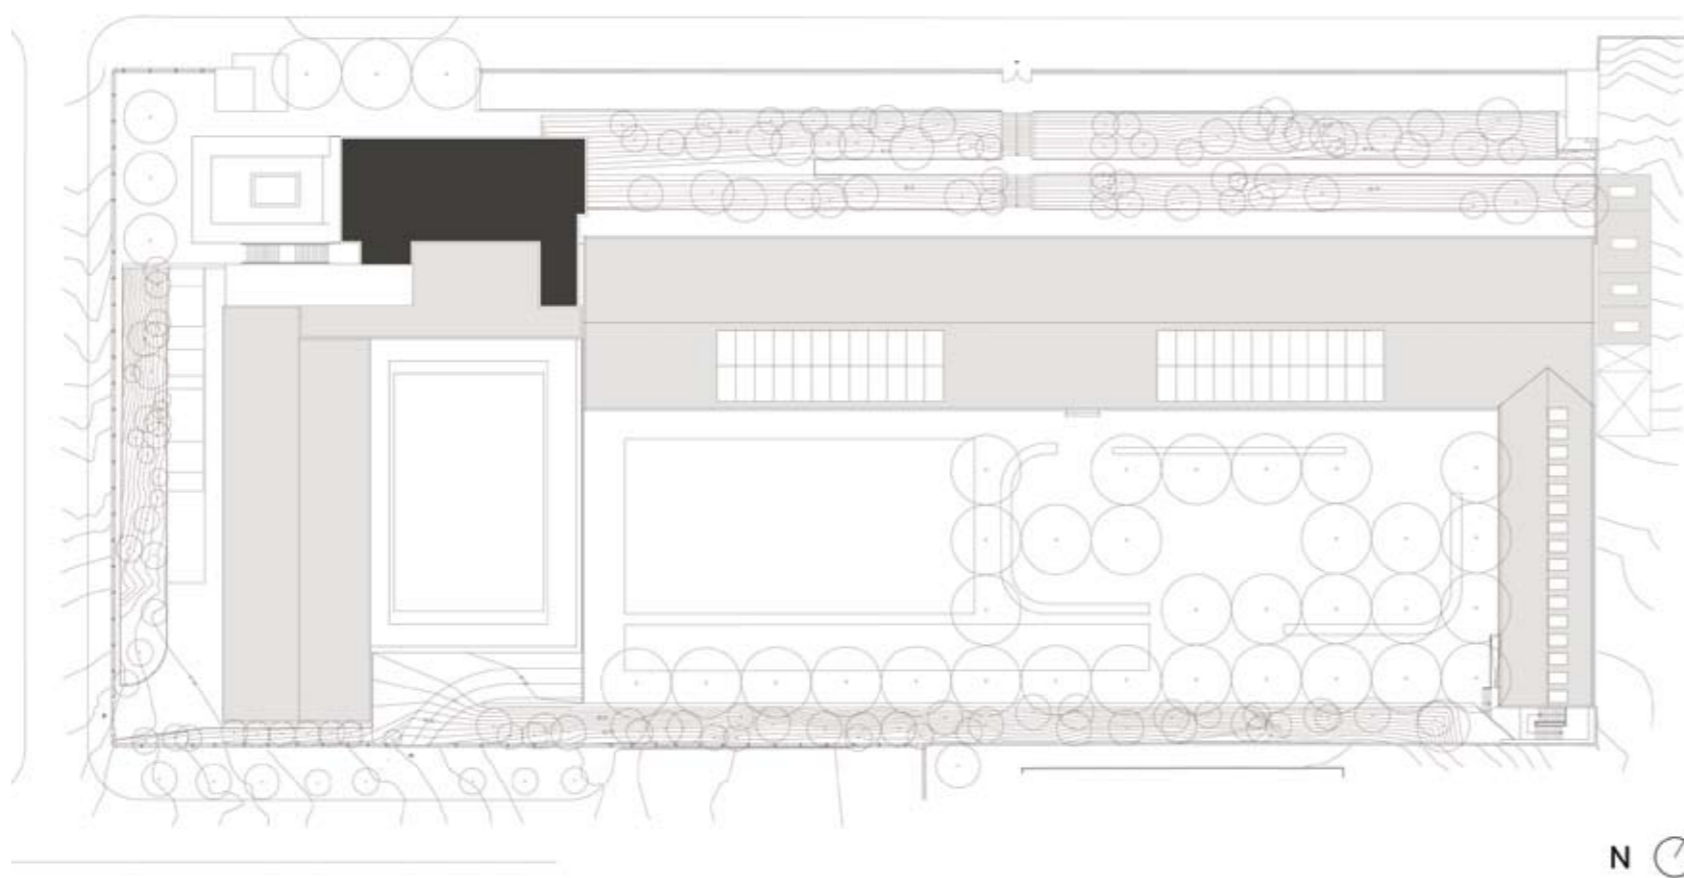

LEGENDA: PLANTA DE IMPLANTAÇÃO

■ CONSTRUÇÃO NOVA



## TIPOLOGIA DE ESCOLA: MOP | JCETS – LICEU

NOME: ESCOLA SECUNDÁRIA DE RAINHA D. LEONOR

LOCALIZAÇÃO: LISBOA

CAPACIDADE PREVISTA: 52 TURMAS

ARQUITECTURA: ATELIER DOS REMÉDIOS - ARQUITECTURA E RENOVAÇÃO URBANA, LDA.

COORDENAÇÃO DE PROJECTO: FRANCISCO TEIXEIRA BASTOS | MADALENA MENEZES

DATA DO PROJECTO: FASE 2A | 2008-2009

### EQUIPAS DE PROJECTO

FUNDAÇÕES | ESTRUTURAS: ARA – Alves Rodrigues & Associados, Lda. | Eng.º Fernando Rodrigues

ÁGUAS | ESGOTOS | INCÊNDIOS: ACRÍBIA, Lda. | Eng.º Paulo Alexandre Ferreira

GÁS: ACRÍBIA, Lda. | Eng.º Jorge Miguel M. Rosa

INSTALAÇÕES ELÉTRICAS: ACRÍBIA, Lda. | Eng.º Nuno Miguel Maia Martins

SEGURANÇA INTEGRADA: ACRÍBIA, Lda. | Eng.º Nuno Miguel Maia Martins

AVAC: ACRÍBIA, Lda. | Eng.º Jorge Miguel M. Rosa


CERTIFICAÇÃO ENERGÉTICA: ACRÍBIA, Lda. | Eng.º Jorge Miguel M. Rosa

ACÚSTICA: ACRÍBIA, Lda. | Eng.º Luis Miguel Carrujo


RESÍDUOS SÓLIDOS: ACRÍBIA, Lda. | Eng.º Ana Paula Marques Silva

PLANO SEGURANÇA E SAÚDE: ACRÍBIA, Lda. | Eng.º Joana Brasete Almeida


PAISAGISMO: F&TC, Filipa Cardoso de Menezes & Catarina Assis Pacheco – Arquitectura Paisagista, Lda.

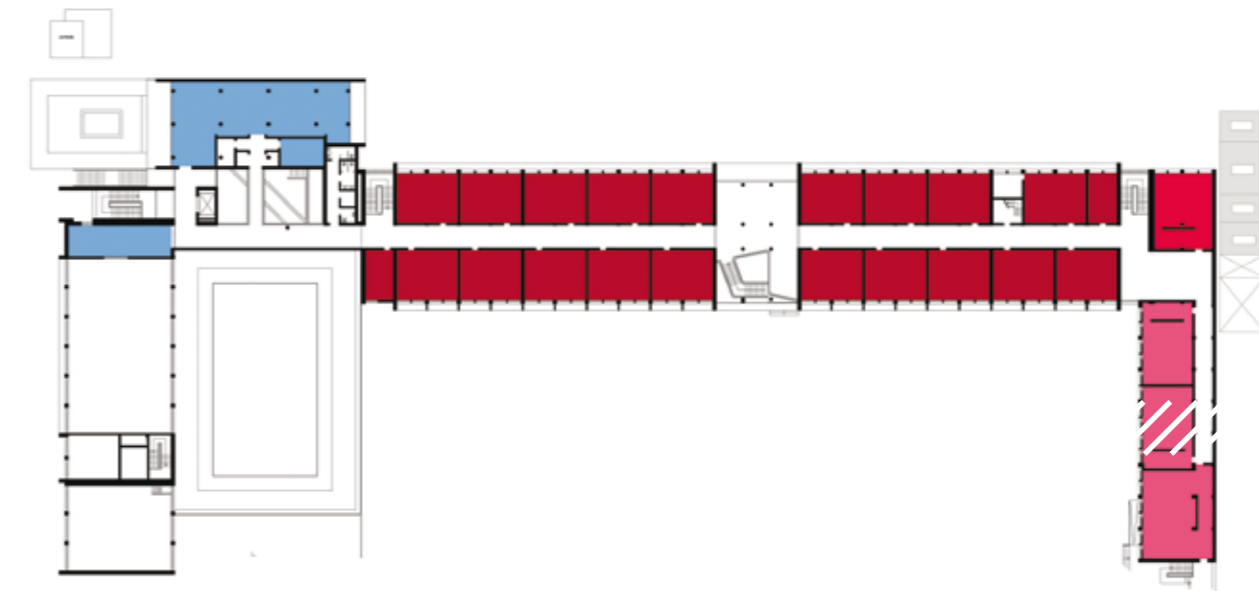


PISO 2

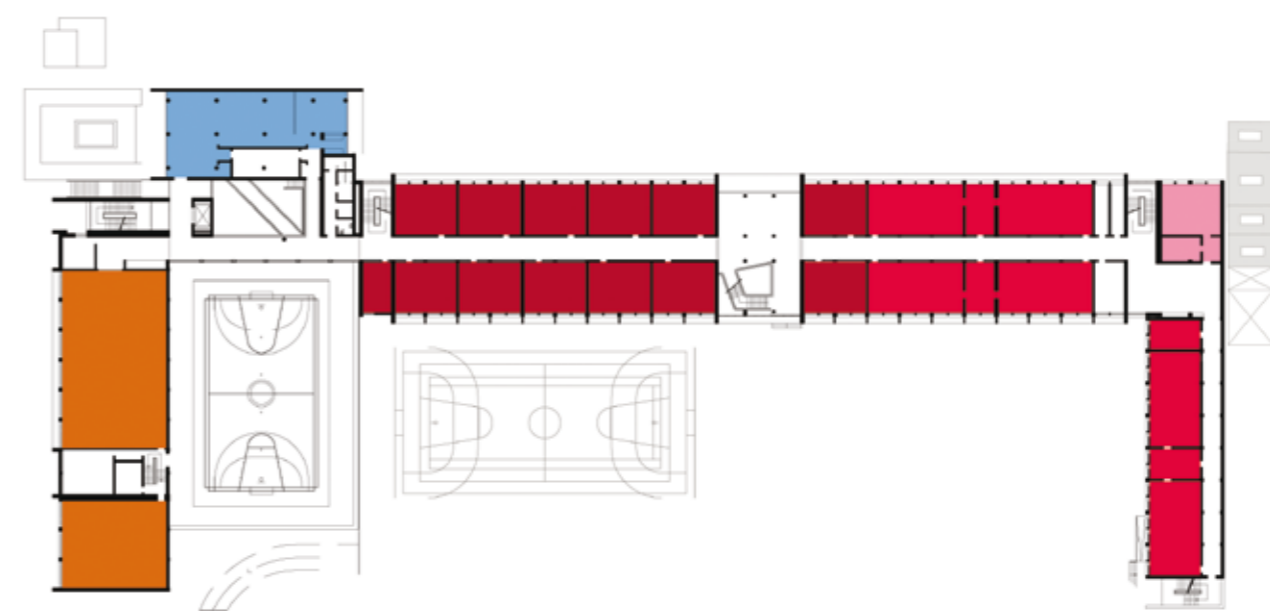

PISO 1

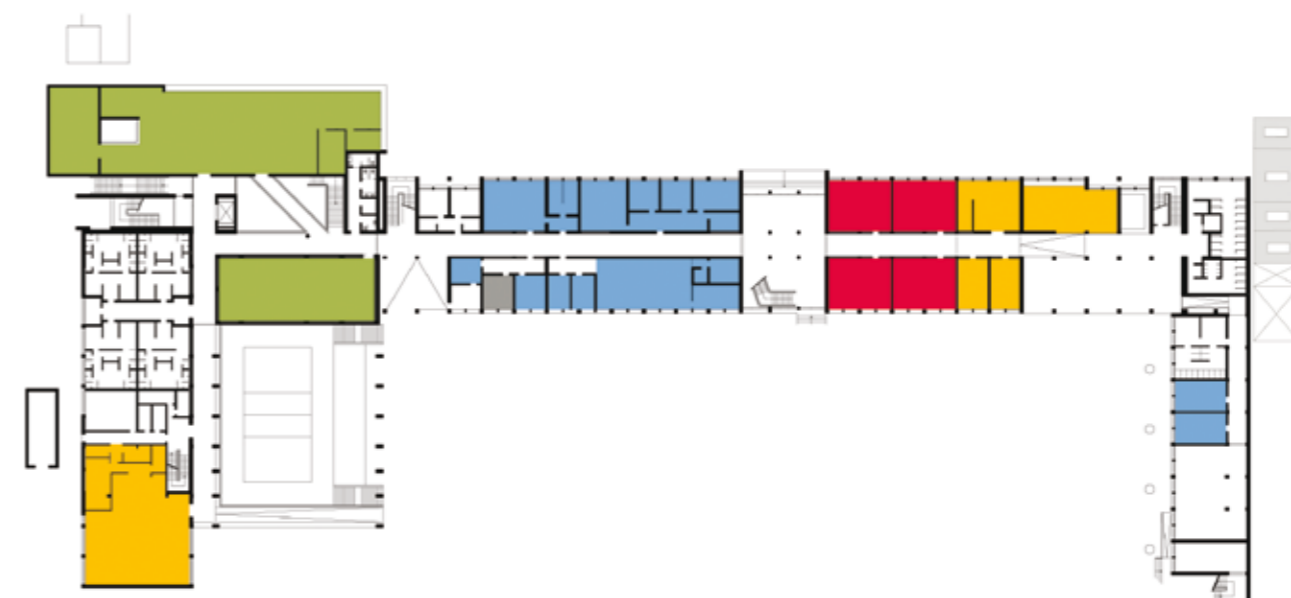

PISO 0

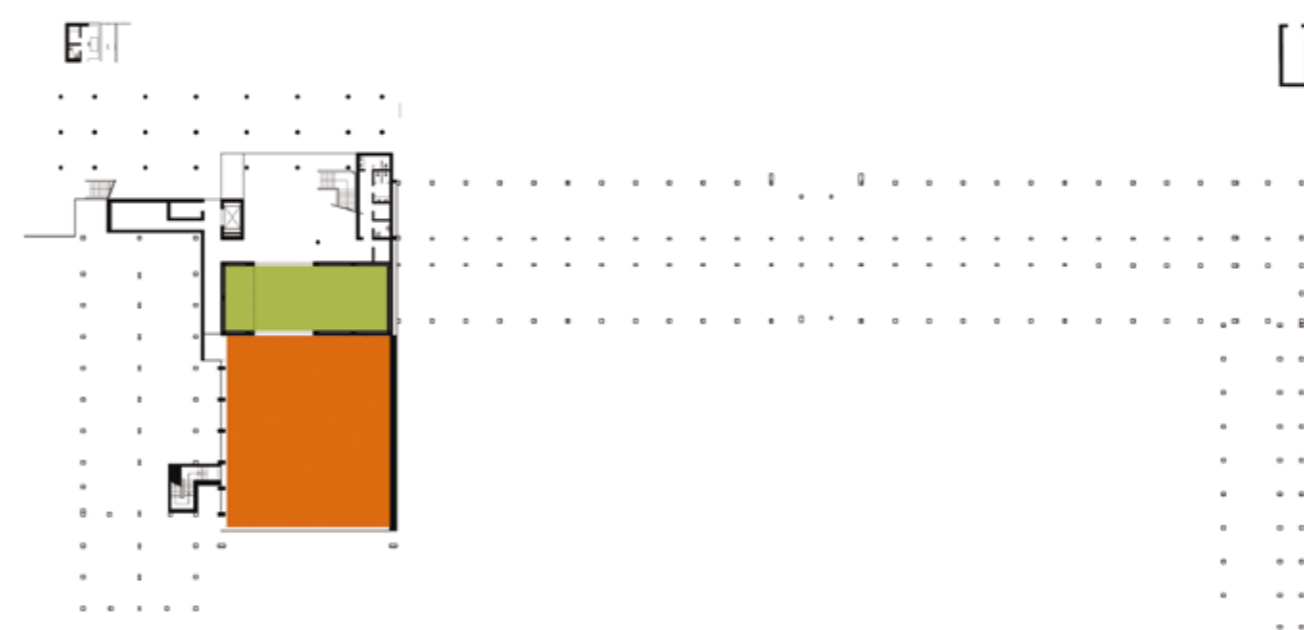

PISO -1

LEGENDA: PISO -1 | PISO 0 | PISO 1 | PISO 2

<span style="color: red;">■</span> SALA DE AULAS	<span style="color: orange;">■</span> ÁREA DESPORTIVA	<span style="color: blue;">■</span> ÁREA DE DOCENTES ÁREA ADMINISTRATIVA
<span style="color: magenta;">■</span> CIÊNCIA & TECNOLOGIAS	<span style="color: yellow;">■</span> ÁREA SOCIAL   RESTAURAÇÃO	<span style="color: grey;">■</span> CENTRO NOVAS OPORTUNIDADES
<span style="color: pink;">■</span> ARTES	<span style="color: green;">■</span> BIBLIOTECA   POLIVALENTE	
<span style="color: lightpink;">■</span> OFICINAS		