

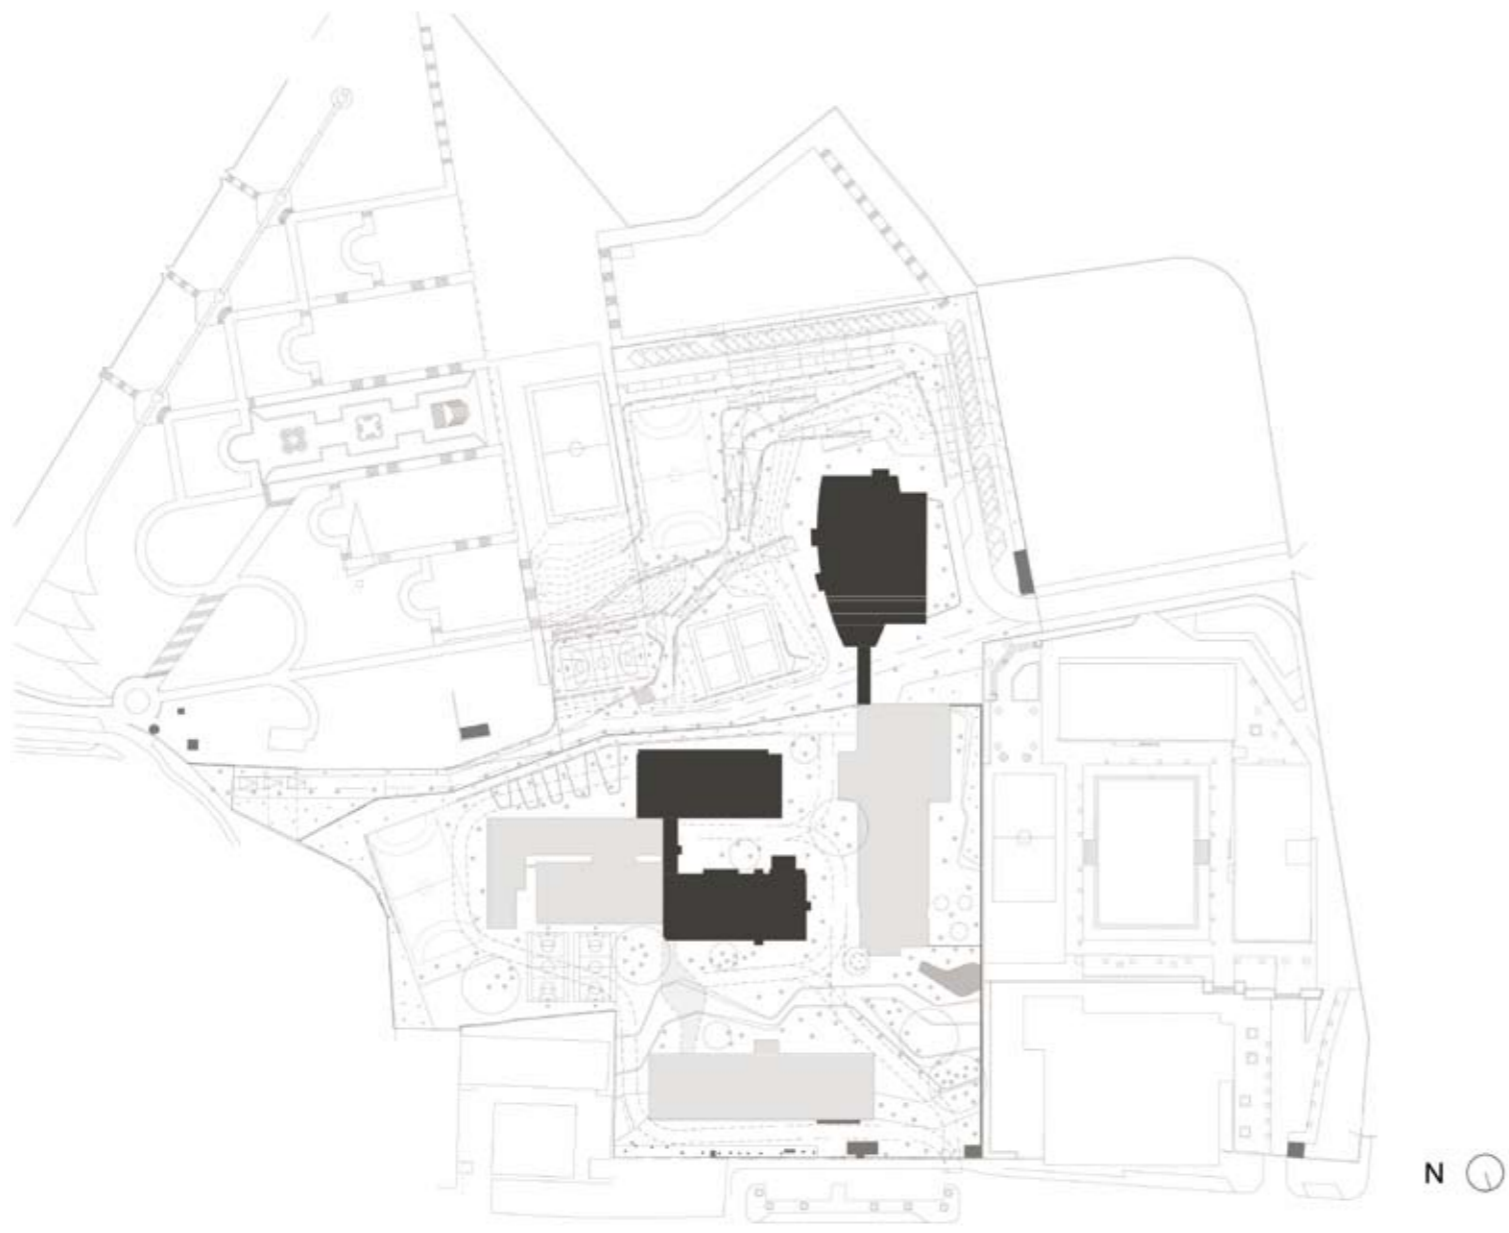
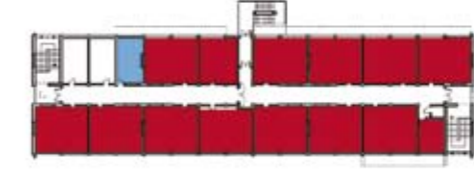


PEDRO DE SANTARÉM


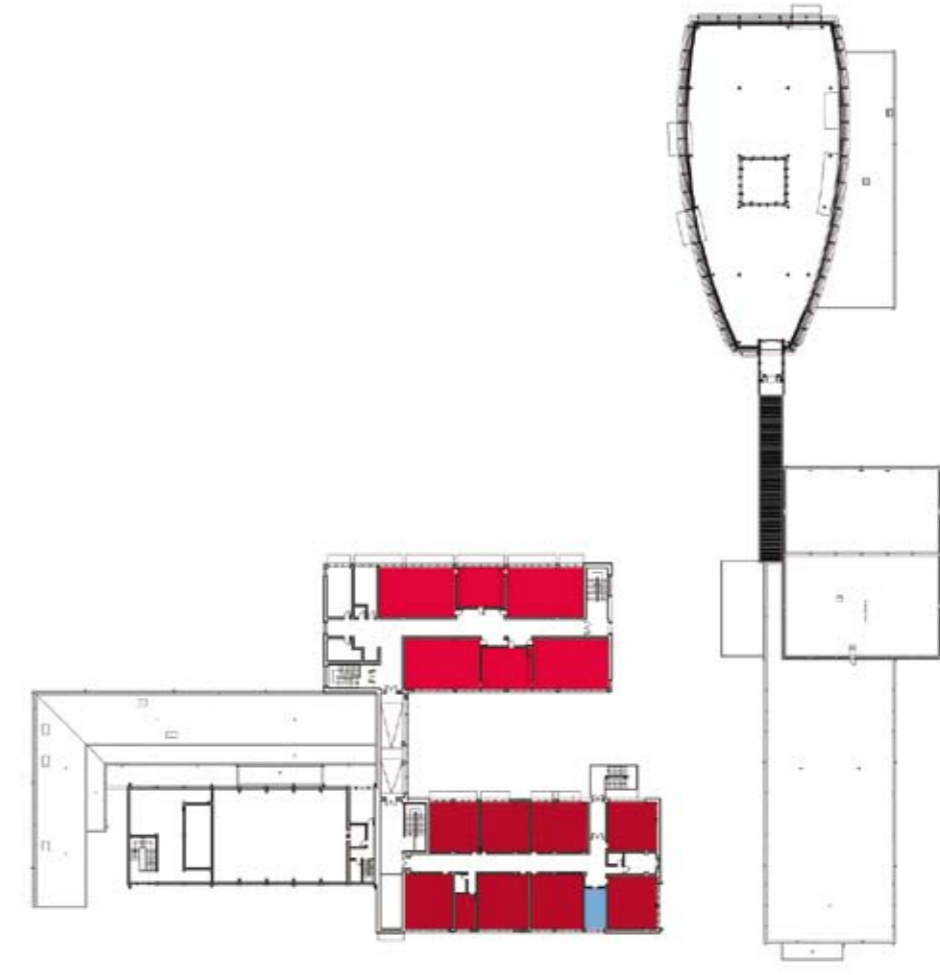


LEGENDA: PLANTA DE IMPLANTAÇÃO



■ CONSTRUÇÃO NOVA

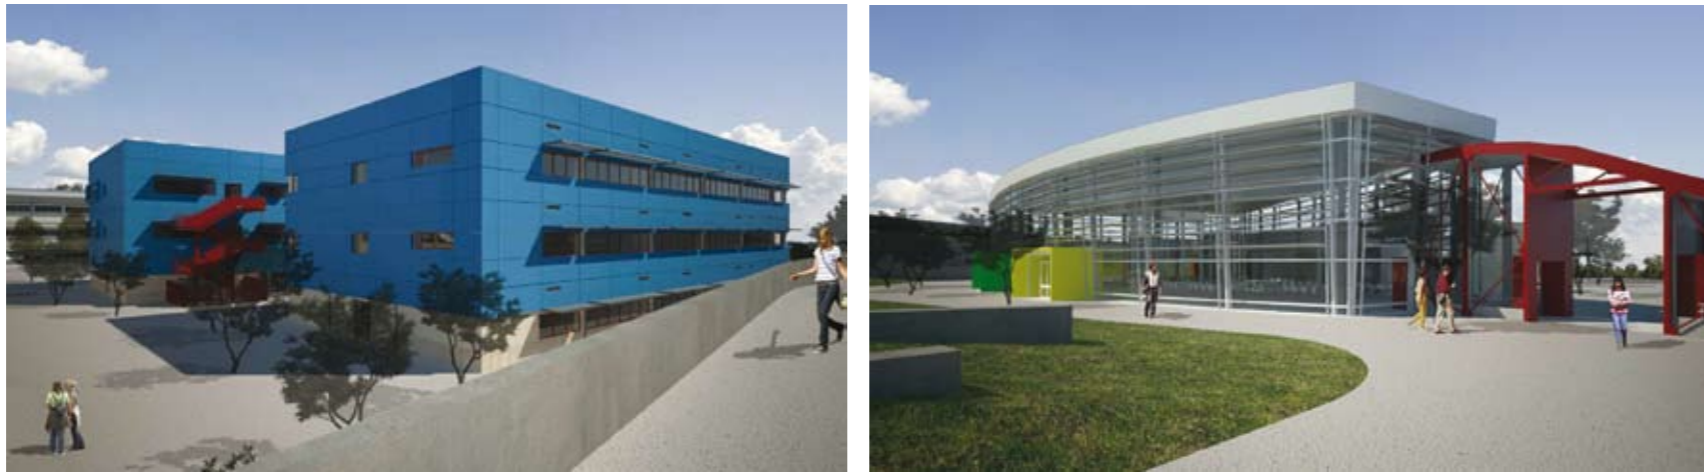

PISO 2

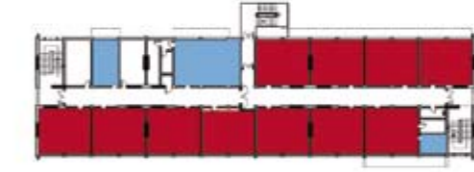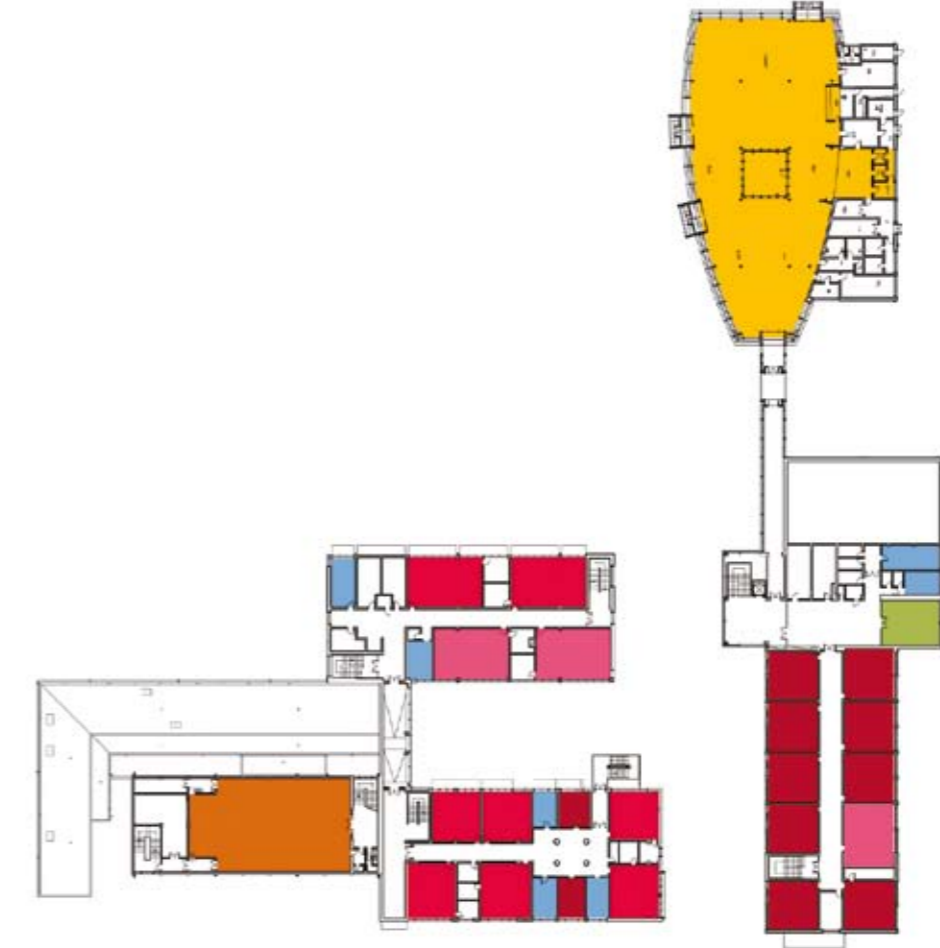

PISO 1

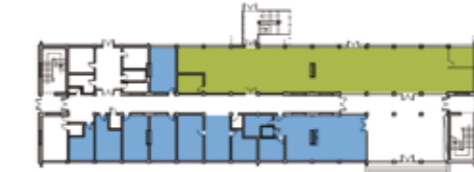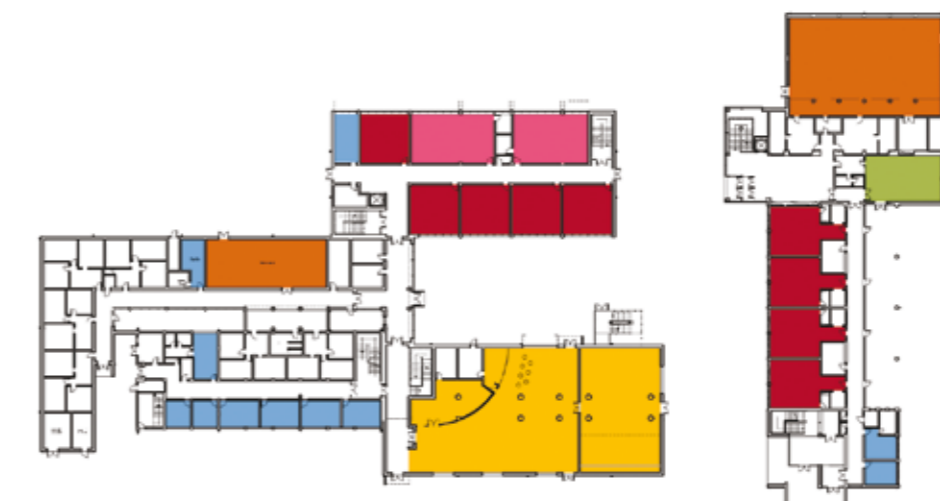

PISO 0

LEGENDA: PISO 0 | PISO 1 | PISO 2

■ SALA DE AULAS	■ ÁREA DESPORTIVA	■ ÁREA DE DOCENTES ÁREA ADMINISTRATIVA
■ CIÊNCIA & TECNOLOGIAS	■ ÁREA SOCIAL RESTAURAÇÃO	■ CENTRO NOVAS OPORTUNIDADES
■ ARTES	■ BIBLIOTECA POLIVALENTE	
■ OFICINAS		

TIPOLOGIA DE ESCOLA: MOP – JCETS | ESCOLA TÉCNICA ELEMENTAR

NOME: ESCOLA BÁSICA DE PEDRO DE SANTARÉM

LOCALIZAÇÃO: LISBOA

CAPACIDADE PREVISTA: 38 TURMAS

ARQUITECTURA: GIMA, LDA.

COORDENAÇÃO DE PROJECTO: LUÍS PACHECO

DATA DO PROJECTO: FASE 2A | 2008-2009

EQUIPAS DE PROJECTO

FUNDAÇÕES | ESTRUTURAS: GONÇALVES PEREIRA ENGENHEIROS, Lda. | Eng.º Gonçalves Pereira
 ÁGUAS | ESGOTOS | INCÊNDIOS: GONÇALVES PEREIRA ENGENHEIROS, Lda. | Eng.º Gonçalves Pereira
 GÁS: BGL CONSULTORES Lda. | Eng.º António Manuel Matias
 INSTALAÇÕES ELÉCTRICAS: BGL CONSULTORES Lda. | Eng.º Domingos Salvação Barreto
 SEGURANÇA INTEGRADA: BGL CONSULTORES Lda. | Eng.º Graça Ferreira
 AVAC: BGL CONSULTORES Lda. | Eng.º António Manuel Matias
 CERTIFICAÇÃO ENERGÉTICA: BGL CONSULTORES Lda. | Eng.º António Manuel Matias
 ACÚSTICA: GONÇALVES PEREIRA ENGENHEIROS, Lda. | Eng.º Gonçalves Pereira
 RESÍDUOS SÓLIDOS: GONÇALVES PEREIRA ENGENHEIROS, Lda. | Eng.º Gonçalves Pereira
 PLANO SEGURANÇA E SAÚDE: GONÇALVES PEREIRA ENGENHEIROS, Lda. | Eng.º Gonçalves Pereira
 PAISAGISMO: GONÇALVES PEREIRA ENGENHEIROS, Lda. | Arqt.ª Rita Pacheco