



S. LOURENÇO

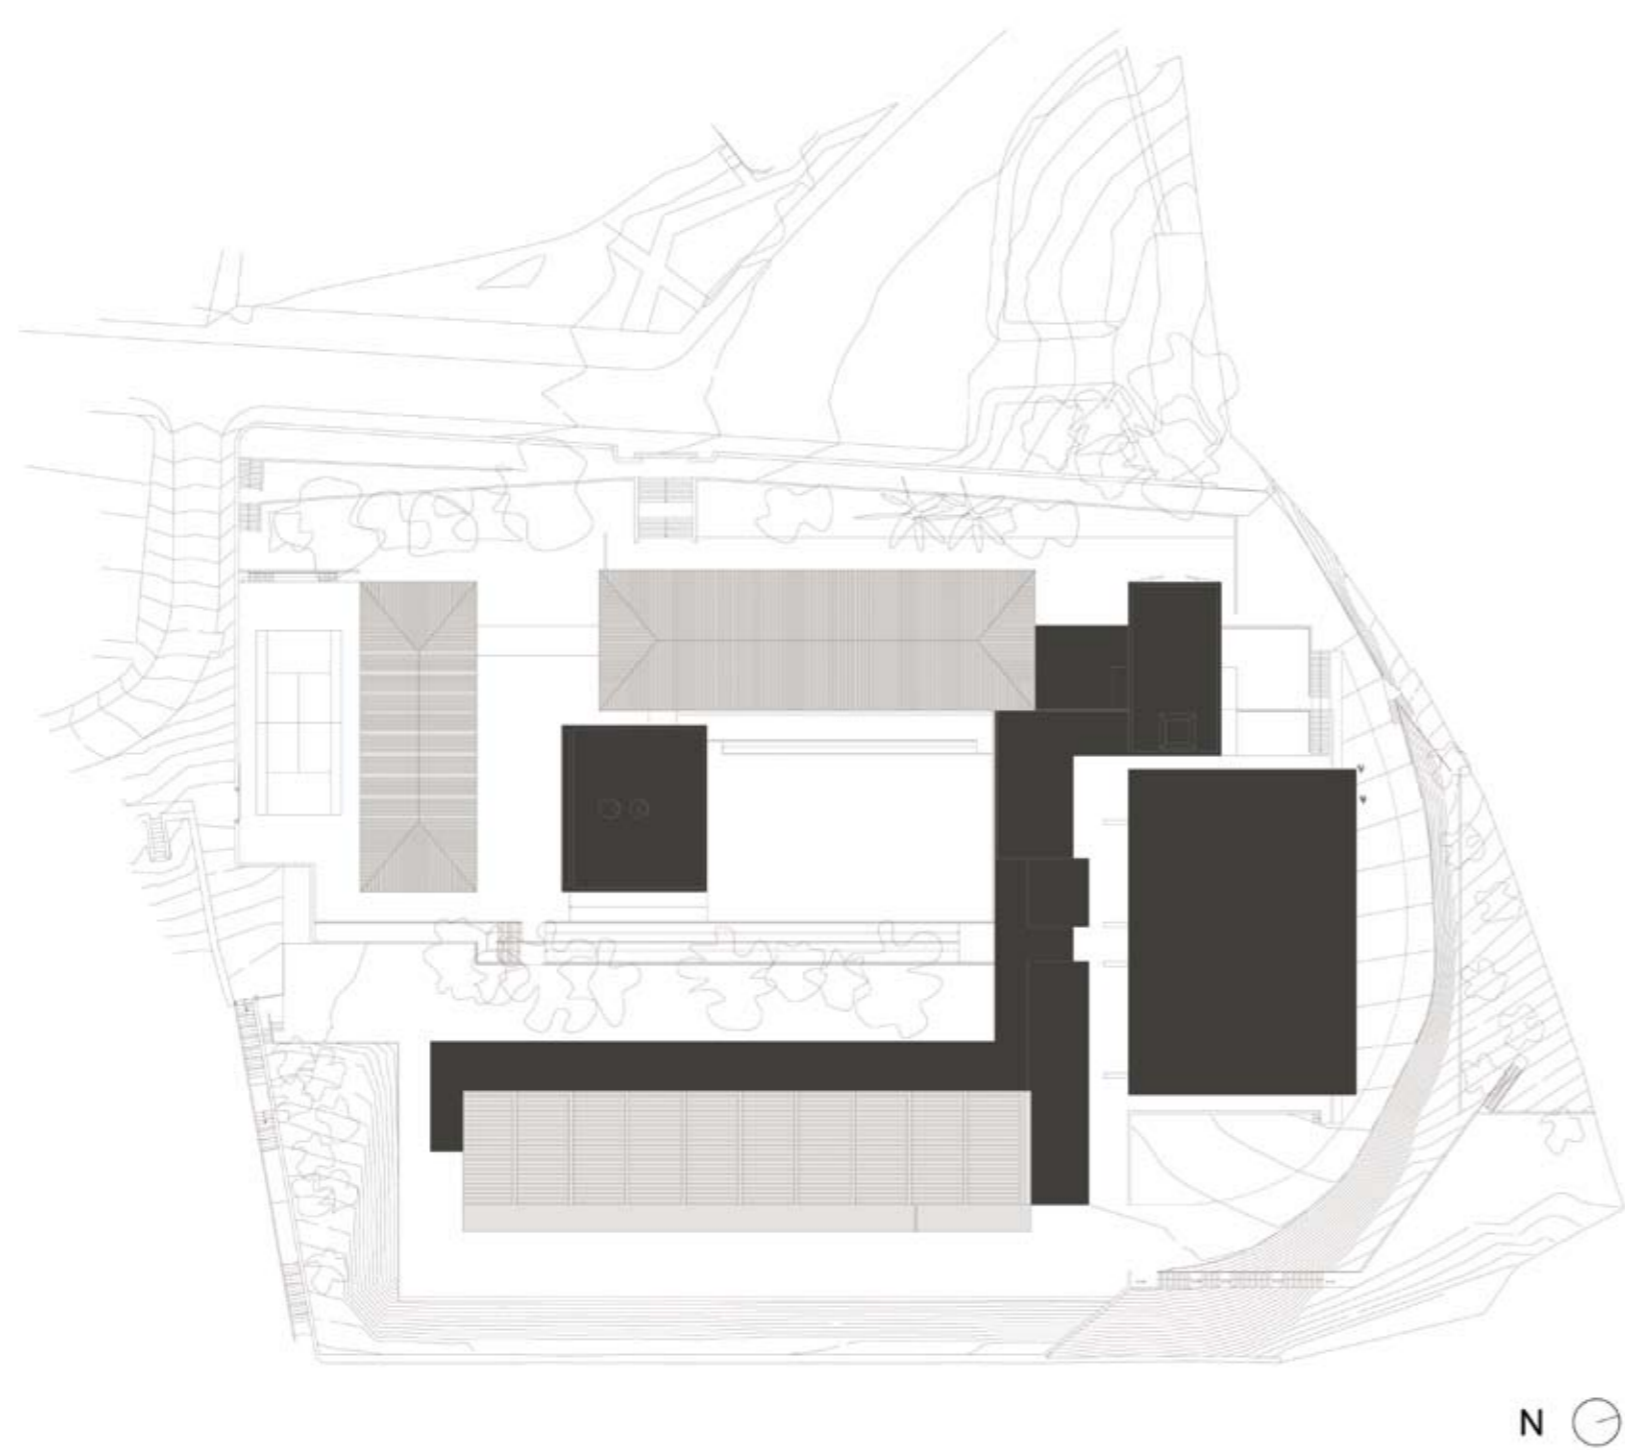

LEGENDA: PLANTA DE IMPLANTAÇÃO

■ CONSTRUÇÃO NOVA

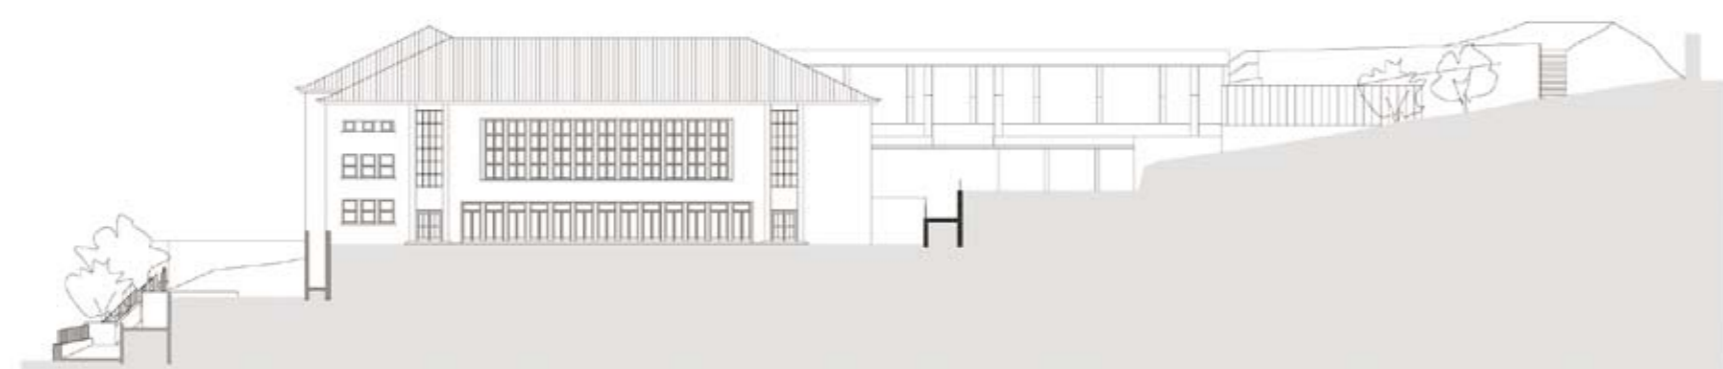

TIPOLOGIA DE ESCOLA: MOP | JCETS – ESCOLA INDUSTRIAL E COMERCIAL

NOME: ESCOLA SECUNDÁRIA DE S. LOURENÇO

LOCALIZAÇÃO: PORTALEGRE

CAPACIDADE PREVISTA: 31 TURMAS

ARQUITECTURA | COORDENAÇÃO DE PROJECTO: NUNO RIBEIRO LOPES

DATA DO PROJECTO: FASE 2A | 2008-2009

EQUIPAS DE PROJECTO

FUNDAÇÕES | ESTRUTURAS: TRIEDE - Consultoria e Projectos de Engenharia Civil, S.A. | Eng.º Mário Veloso

ÁGUAS | ESGOTOS: TRIEDE - Consultoria e Projectos de Engenharia Civil, S.A. | Eng.º Francisco Vasconcelos

GÁS: TRIEDE - Consultoria e Projectos de Engenharia Civil, S.A. | Eng.º António Gromicho

INSTALAÇÕES ELÉCTRICAS: OMF - Engenharia, Projectos e Serviços, Lda. | Eng.º João Cordeiro

SEGURANÇA INTEGRADA: OMF - Engenharia, Projectos e Serviços, Lda. | Eng.º João Cordeiro

AVAC: OMF - Engenharia, Projectos e Serviços, Lda. | Eng.º João Martins


CERTIFICAÇÃO ENERGÉTICA: OMF - Engenharia, Projectos e Serviços, Lda. | Eng.º Olandino Caliço

ACÚSTICA: TRIEDE - Consultoria e Projectos de Engenharia Civil, S.A. | Eng.º Palma Ruivo

RESÍDUOS SÓLIDOS: OMF - Engenharia, Projectos e Serviços, Lda. | Eng.º João Martins

PLANO SEGURANÇA E SAÚDE: TRIEDE - Consultoria e Projectos de Engenharia Civil, S.A. | Eng.º Daniela Morais da Costa

PAISAGISMO: AP - Estudos e Projectos de Engenharia Paisagista, Lda. | Arqt.º Paulo Monteiro

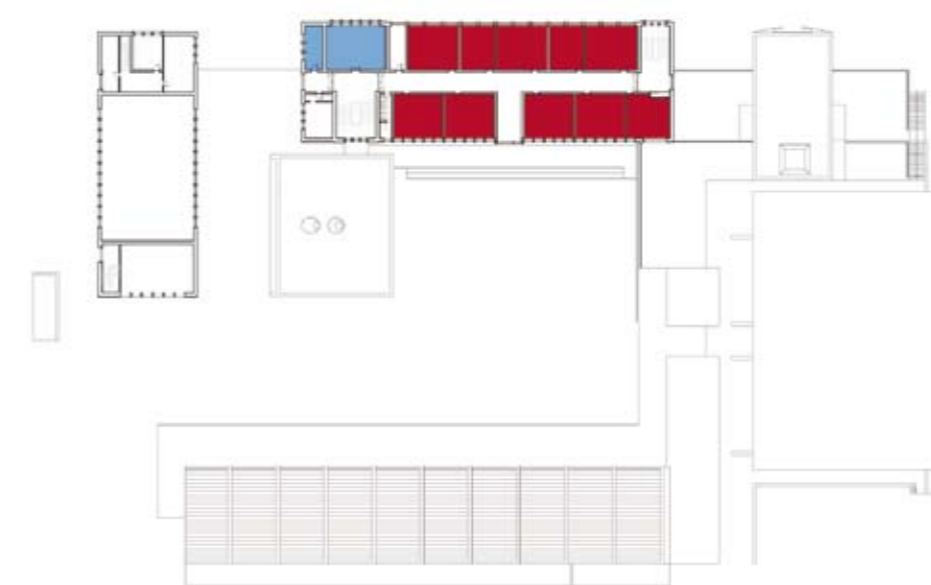

PISO 3



PISO 2



PISO 1



PISO 0

LEGENDA: PISO 0 | PISO 1 | PISO 2 | PISO 3

■ SALA DE AULAS	■ ÁREA DESPORTIVA	■ ÁREA DE DOCENTES ÁREA ADMINISTRATIVA
■ CIÊNCIA & TECNOLOGIAS	■ ÁREA SOCIAL RESTAURAÇÃO	■ CENTRO NOVAS OPORTUNIDADES
■ ARTES	■ BIBLIOTECA POLIVALENTE	
■ OFICINAS		