


ALCÁCER DO SAL

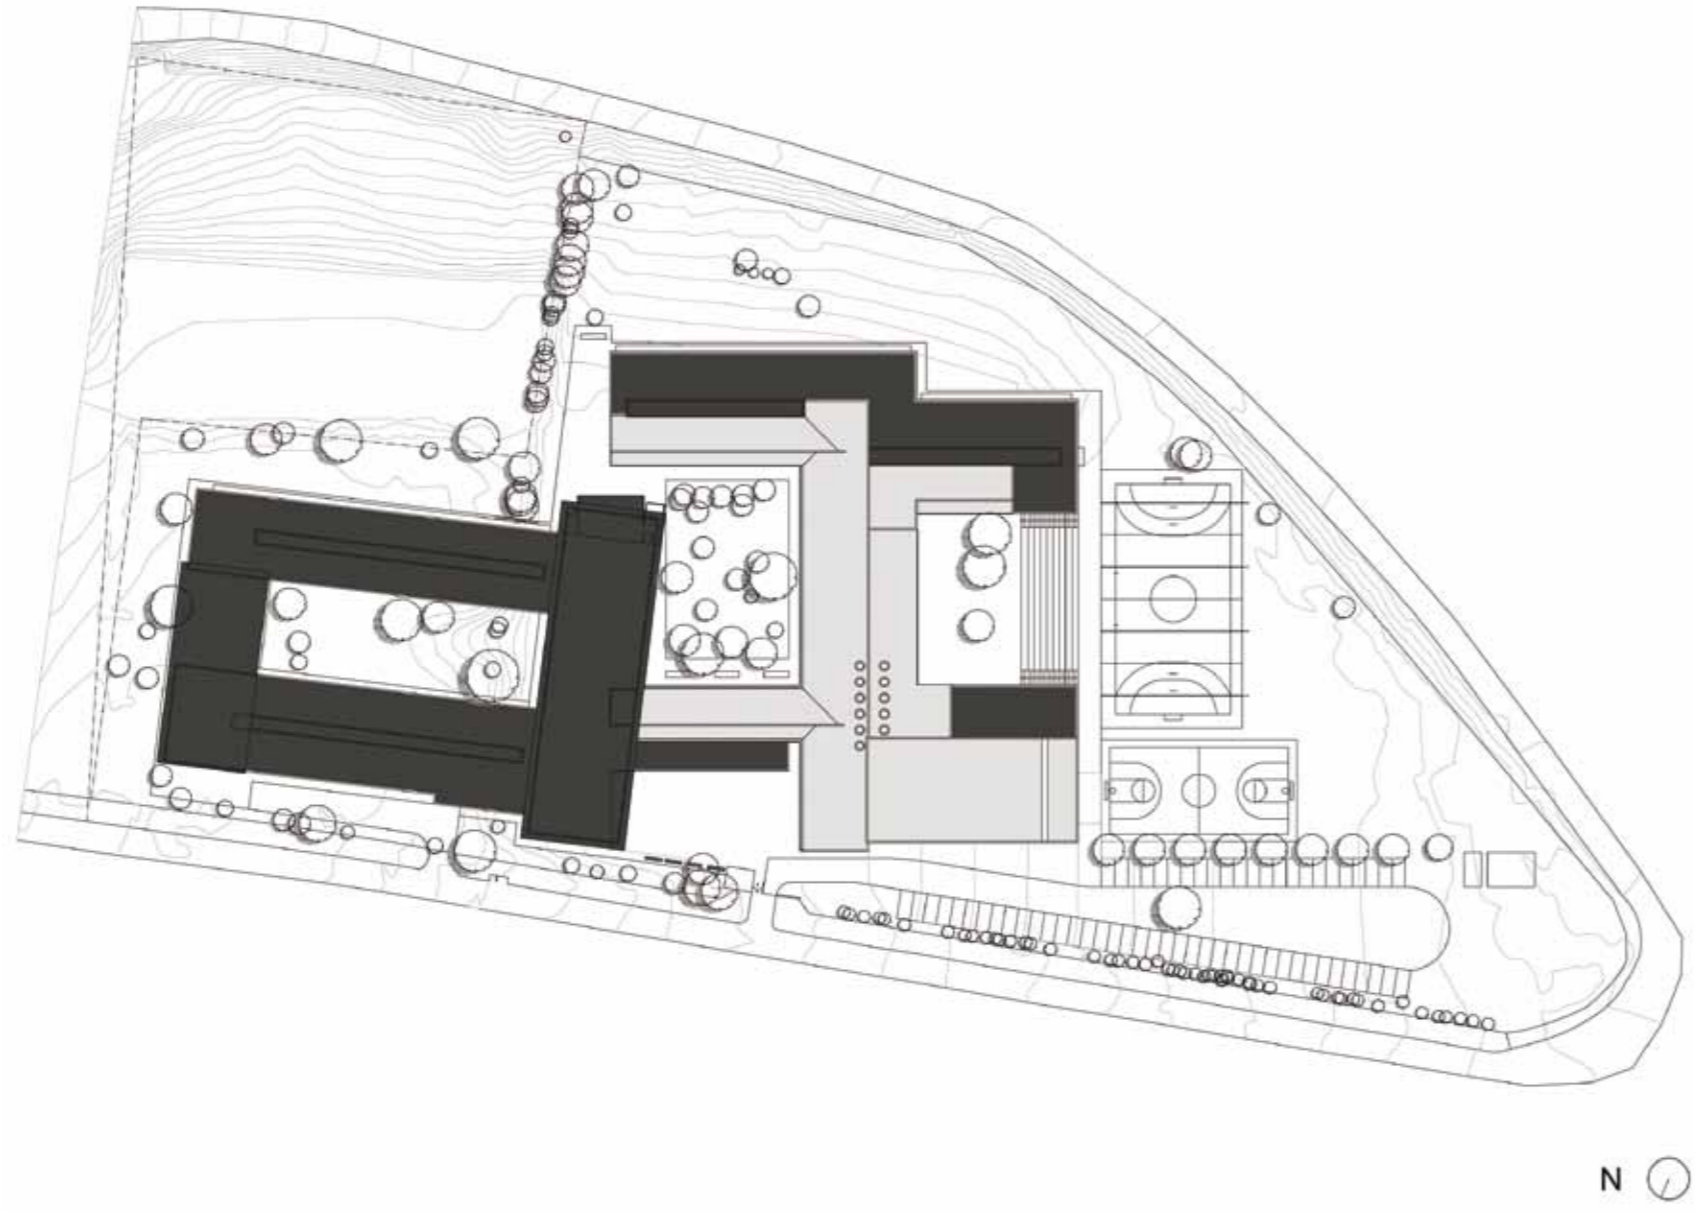

LEGENDA: PLANTA DE IMPLANTAÇÃO

■ CONSTRUÇÃO NOVA



PISO 1



PISO 0

TIPOLOGIA DE ESCOLA: ANTIGO COLÉGIO

NOME: ESCOLA SECUNDÁRIA DE ALCÁCER DO SAL

LOCALIZAÇÃO: ALCÁCER DO SAL

CAPACIDADE PREVISTA: 26 TURMAS

ARQUITECTURA: CÚPULA, Lda.

COORDENAÇÃO DE PROJECTO: ARQT.º VÍTOR CARVALHO ARAÚJO

DATA DO PROJECTO: FASE 2 | 2008-2009

EQUIPAS DE PROJECTO

FUNDAÇÕES | ESTRUTURAS: GRESE | Eng.º Ricardo Sampaio

ÁGUAS | ESGOTOS | INCÊNDIOS: DUCTOS | Eng.º Vieira de Sampaio

GÁS: DUCTOS | Eng.º Vieira de Sampaio

INSTALAÇÕES ELÉCTRICAS: PROM&E – Projectos de Engenharia de Edifícios | Eng.º Graça Ferreira

SEGURANÇA INTEGRADA: PROM&E – Projectos de Engenharia de Edifícios | Eng.º Paulo Cardoso

AVAC: PROM&E – Projectos de Engenharia de Edifícios | Eng.º Luís Baião

CERTIFICAÇÃO ENERGÉTICA: PROM&E – Projectos de Engenharia de Edifícios | Eng.º Ana Henriques

ACÚSTICA: ESPAÇO CIVIL | Eng.º Teresa Paula Santos

RESÍDUOS SÓLIDOS: DUCTOS | Eng.º Vieira de Sampaio

PLANO SEGURANÇA E SAÚDE: PROM&E – Projectos de Engenharia de Edifícios | Eng.º Luís Baião

PAISAGISMO: DE RAÍZ, Lda. | Arqt.º Paisagista Teresa Marta

LEGENDA: PISO 0 | PISO 1

■ SALA DE AULAS	■ ÁREA DESPORTIVA	■ ÁREA DE DOCENTES ÁREA ADMINISTRATIVA
■ CIÊNCIA & TECNOLOGIAS	■ ÁREA SOCIAL RESTAURAÇÃO	■ CENTRO NOVAS OPORTUNIDADES
■ ARTES	■ BIBLIOTECA POLIVALENTE	
■ OFICINAS		