



# CASTELO DE PAIVA

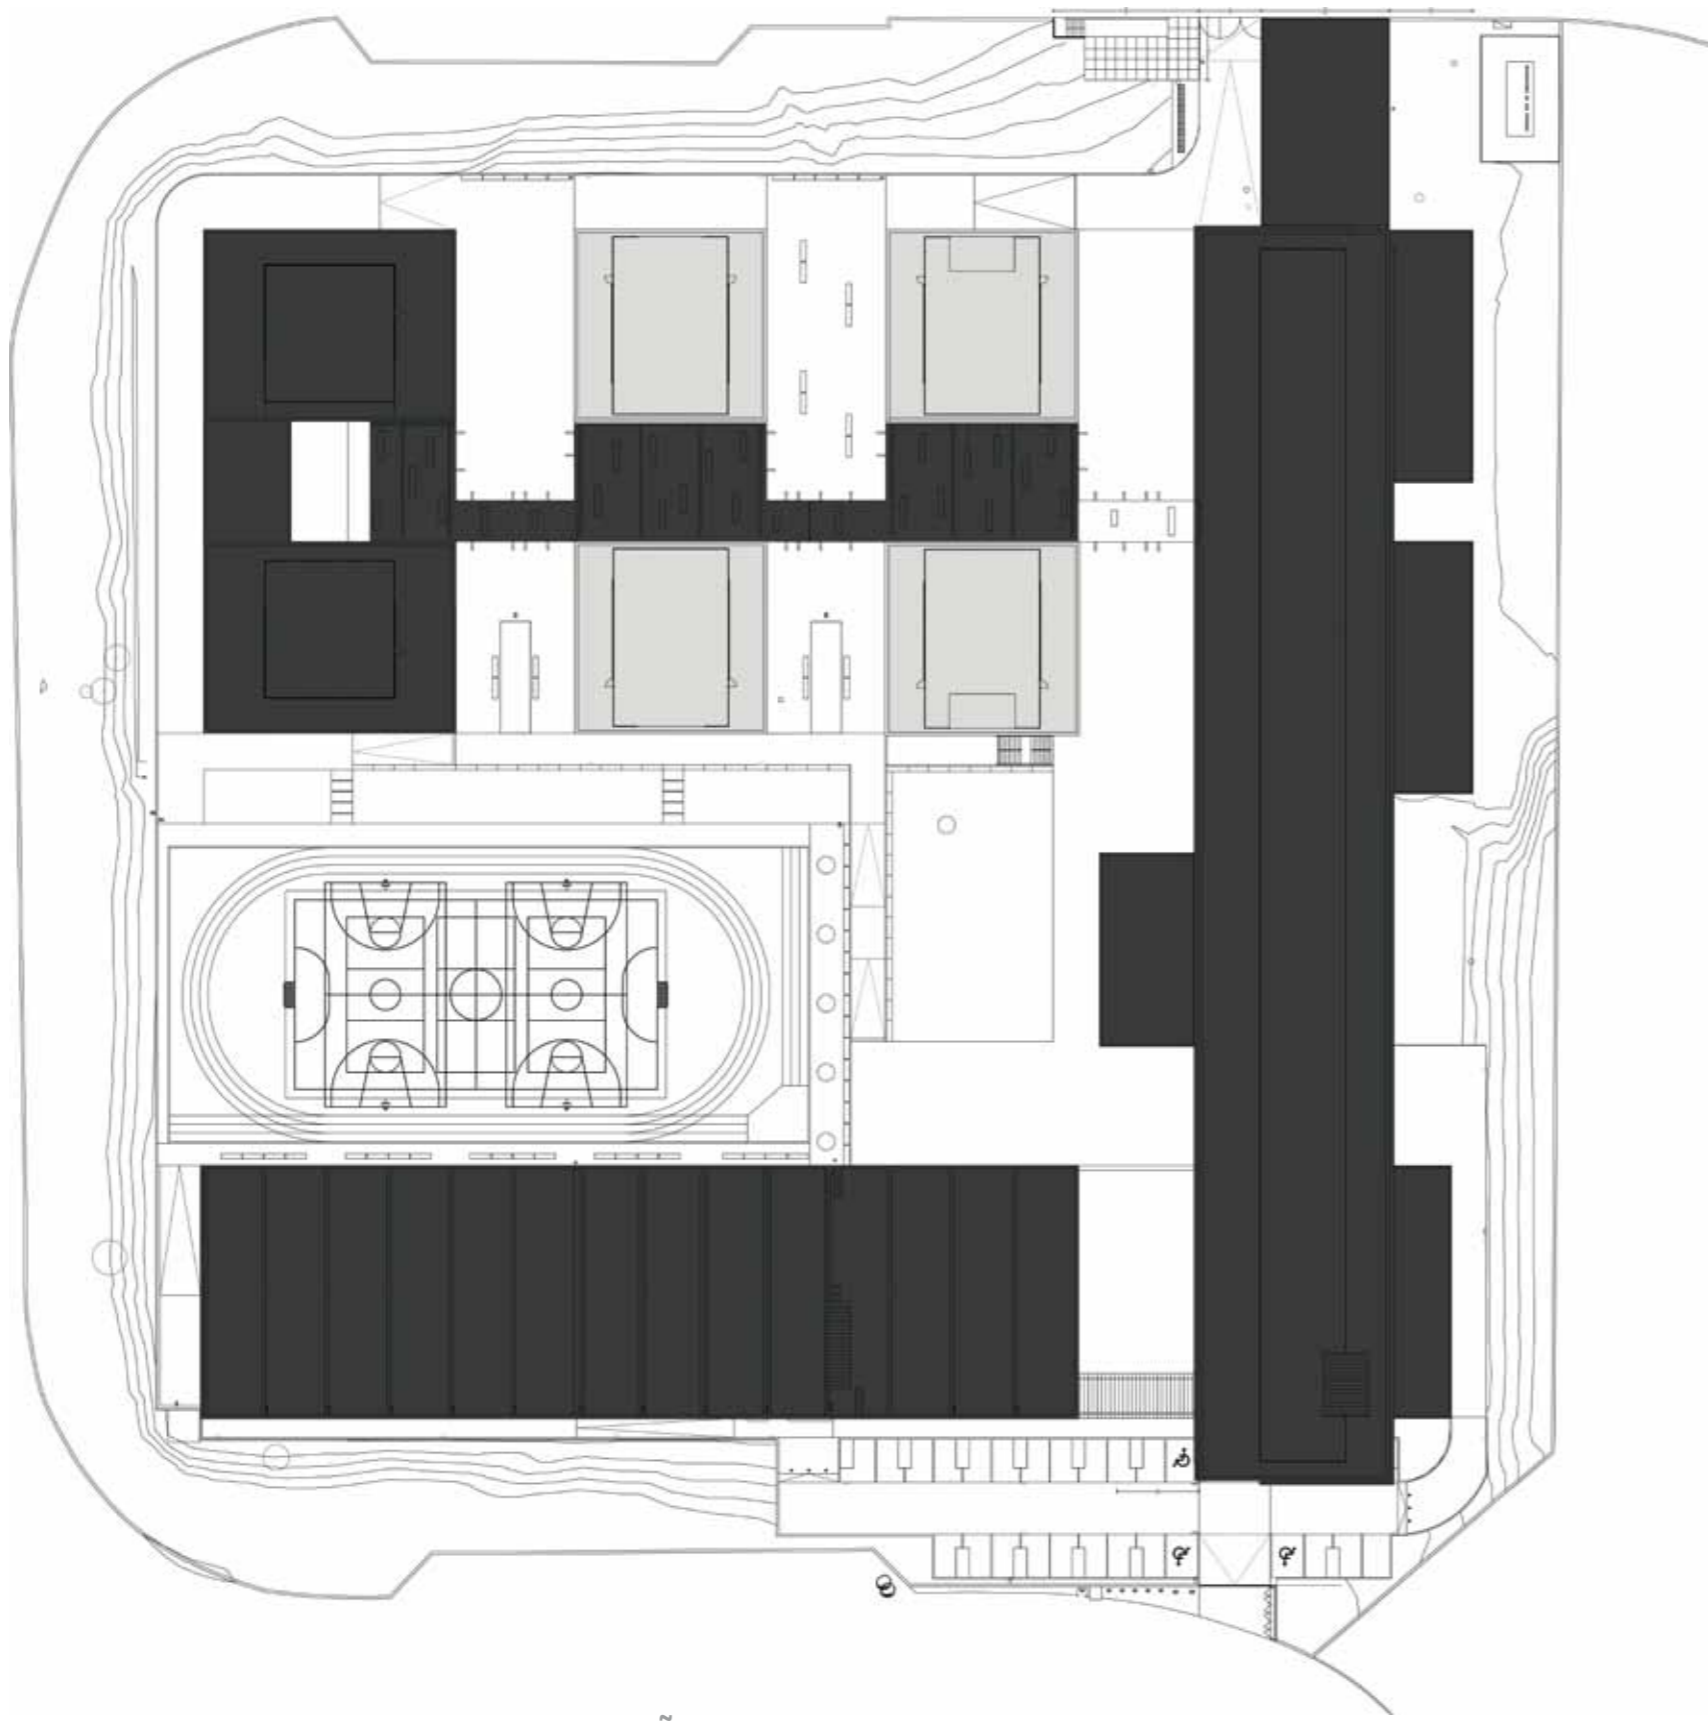

LEGENDA: PLANTA DE IMPLANTAÇÃO

■ CONSTRUÇÃO EXISTENTE ■ CONSTRUÇÃO NOVA

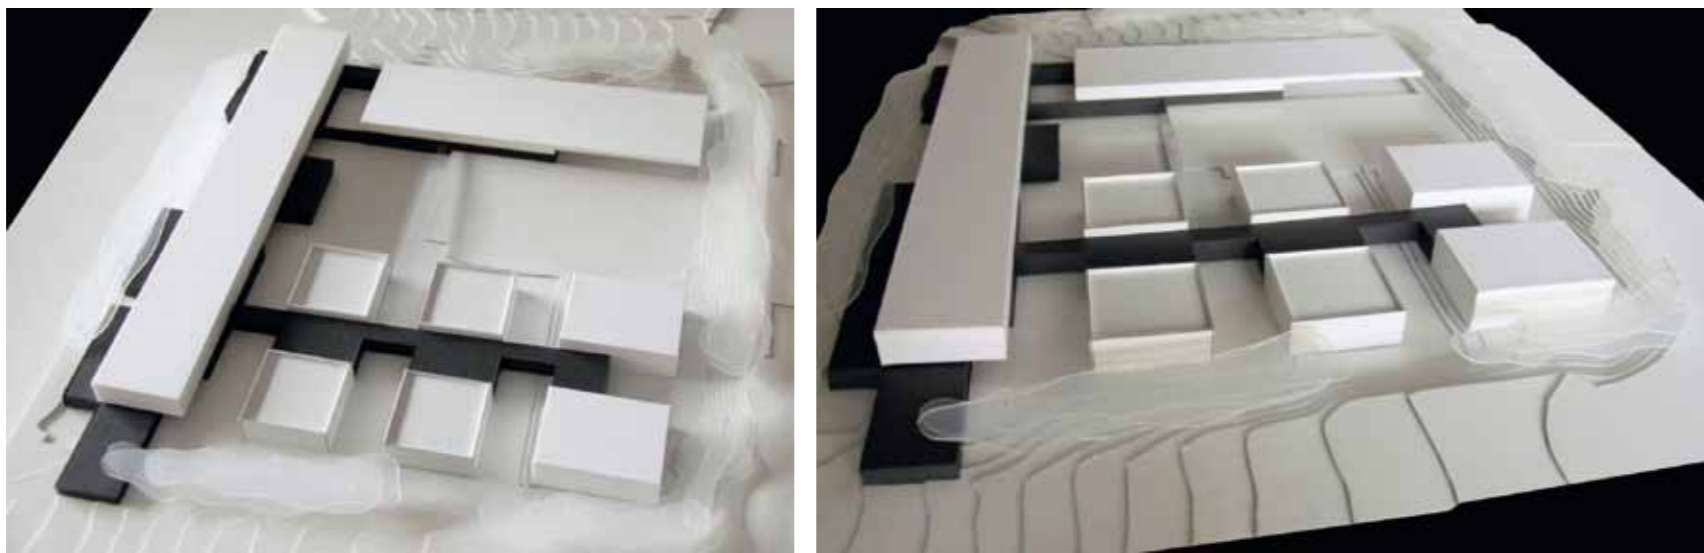

**TIPOLOGIA DE ESCOLA:** PAVILHONAR | BLOCOS 3x3

**NOME:** ESCOLA SECUNDÁRIA DE CASTELO DE PAIVA

**LOCALIZAÇÃO:** CASTELO DE PAIVA

**CAPACIDADE PREVISTA:** 65 TURMAS

**ARQUITECTURA:** NUNO SAMPAIO ARQUITECTO, Lda.

**COORDENAÇÃO DE PROJECTO:** ARQT.º NUNO SAMPAIO

**DATA DO PROJECTO:** FASE 3 | 2009-2010

## EQUIPAS DE PROJECTO

FUNDAÇÕES | ESTRUTURAS: AFACONSULT - Consultadoria, Engenharia e Projectos

ÁGUAS | ESGOTOS: OMEGA - Serviços de Engenharia, Lda.

GÁS: LIGHTPLAN - Consultores, Luminotécnica e Engenharia, Lda.

INSTALAÇÕES ELÉCTRICAS: LIGHTPLAN - Consultores, Luminotécnica e Engenharia, Lda.

SEGURANÇA INTEGRADA: LIGHTPLAN - Consultores, Luminotécnica e Engenharia, Lda.

CLIMATIZAÇÃO | VENTILAÇÃO | TÉRMICA: LIGHTPLAN - Consultores, Luminotécnica e Engenharia, Lda.

RSECE | CERTIFICAÇÃO ENERGÉTICA: LIGHTPLAN - Consultores, Luminotécnica e Engenharia, Lda.

ACÚSTICA: S.E. - Serviços de Engenharia, Lda.

RESÍDUOS SÓLIDOS: OMEGA - Serviços de Engenharia, Lda.

PLANO SEGURANÇA E SAÚDE: OMEGA - Serviços de Engenharia, Lda.

ARQUITECTURA PAISAGISTA: NBS - Consultadoria, Arquitectura e Engenharia, Lda.



PISO 2



PISO 1



PISO 0

LEGENDA: PISO 0 | PISO 1 | PISO 2

|                         |                             |   |
|-------------------------|-----------------------------|---|
| ■ SALA DE AULAS         | ■ ÁREA DESPORTIVA           | ■ ÁREA DE DOCENTES<br>ÁREA ADMINISTRATIVA |
| ■ CIÊNCIA & TECNOLOGIAS | ■ ÁREA SOCIAL   RESTAURAÇÃO | ■ CENTRO NOVAS OPORTUNIDADES              |
| ■ ARTES                 | ■ BIBLIOTECA   POLIVALENTE  |   |
| ■ OFICINAS              |                             |   |