



## VILA VERDE

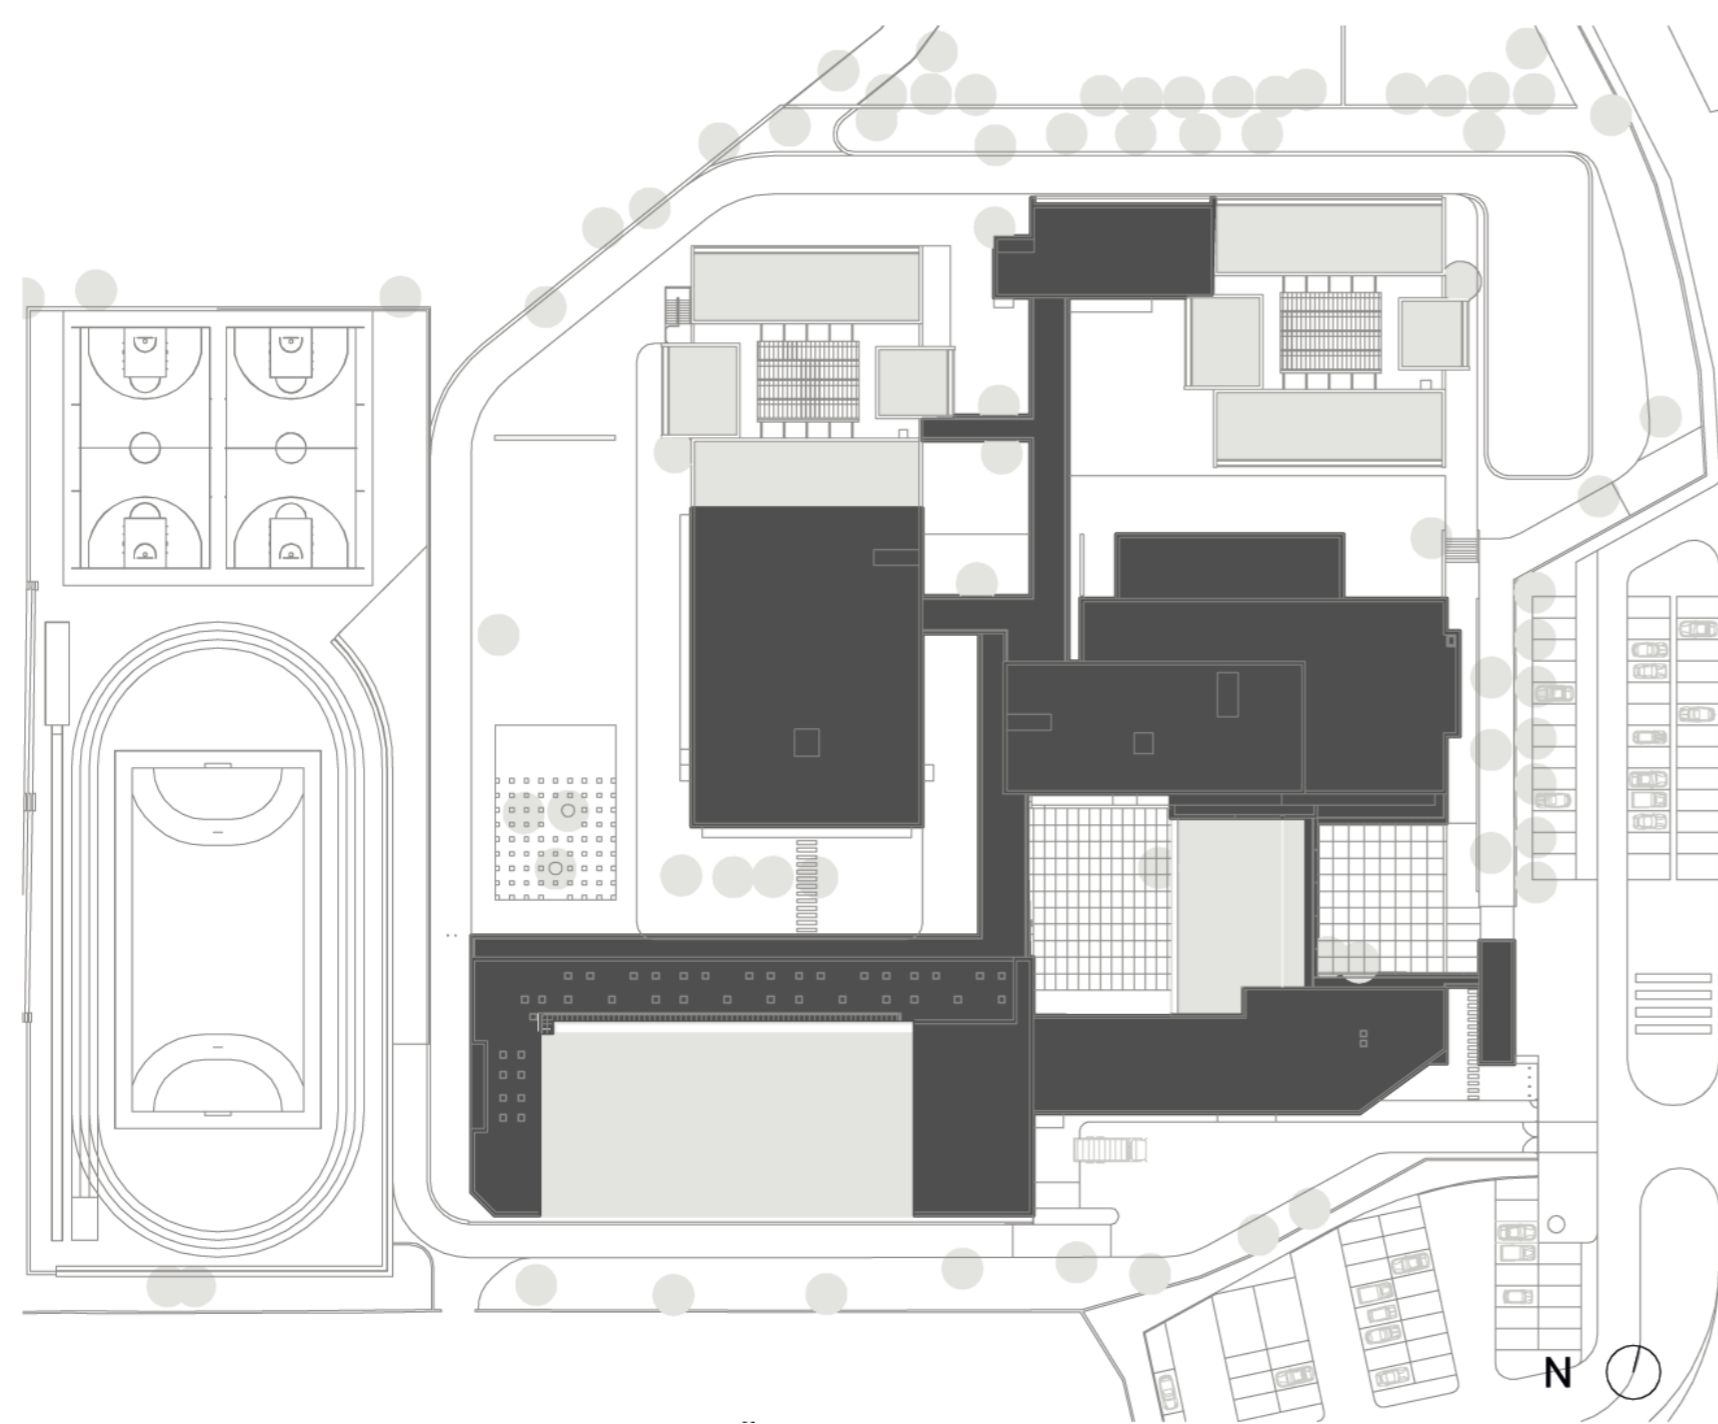

LEGENDA: PLANTA DE IMPLANTAÇÃO

■ CONSTRUÇÃO EXISTENTE ■ CONSTRUÇÃO NOVA

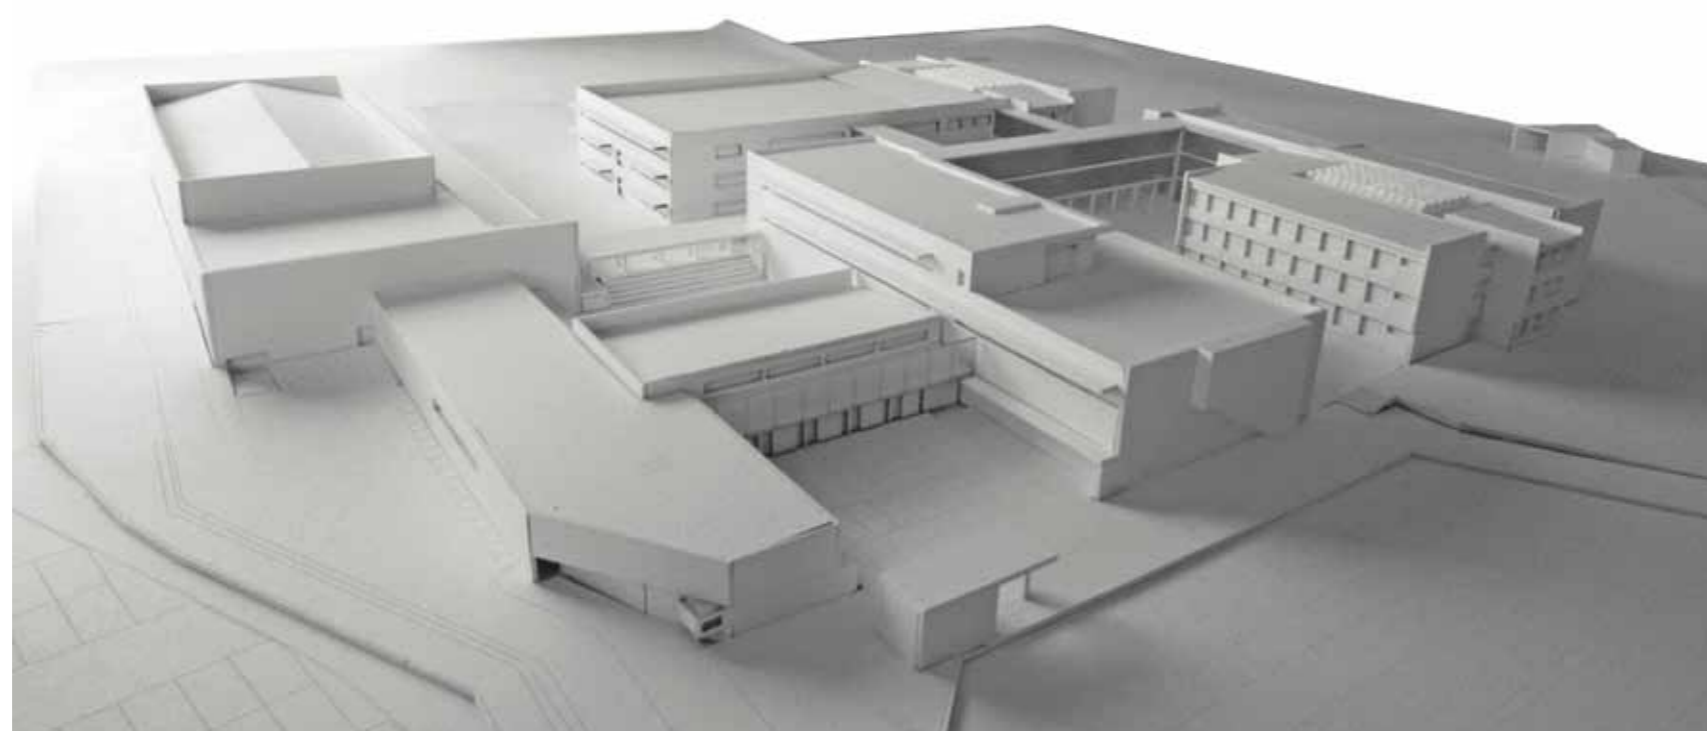

**TIPOLOGIA DE ESCOLA:** PAVILHONAR | BASE TÉCNICA

**NOME:** ESCOLA SECUNDÁRIA DE VILA VERDE

**LOCALIZAÇÃO:** VILA VERDE

**CAPACIDADE PREVISTA:** 63 TURMAS

**ARQUITECTURA:** ARQT.º PEDRO MENDO

**COORDENAÇÃO DE PROJECTO:** ARQT.º PEDRO MENDO

**DATA DO PROJECTO:** FASE 3 | 2009-2011

## EQUIPAS DE PROJECTO

FUNDAÇÕES | ESTRUTURAS: AFASSOCIADOS - Projectos de Engenharia, S.A.

ÁGUAS | ESGOTOS: AFASSOCIADOS - Projectos de Engenharia, S.A.

GÁS: AFASSOCIADOS - Projectos de Engenharia, S.A.

INSTALAÇÕES ELÉCTRICAS: BUILDPLAN - Engenharia e Planeamento, S.A.

SEGURANÇA INTEGRADA: BUILDPLAN - Engenharia e Planeamento, S.A.

CLIMATIZAÇÃO | VENTILAÇÃO | TÉRMICA: AFASSOCIADOS - Projectos de Engenharia, S.A.


RSECE | CERTIFICAÇÃO ENERGÉTICA: AFASSOCIADOS - Projectos de Engenharia, S.A.

ACÚSTICA: AFASSOCIADOS - Projectos de Engenharia, S.A.

RESÍDUOS SÓLIDOS: AFASSOCIADOS - Projectos de Engenharia, S.A.

PLANO SEGURANÇA E SAÚDE: AFASSOCIADOS - Projectos de Engenharia, S.A.

ARQUITECTURA PAISAGISTA: PAP010 - Sociedade Unipessoal, Lda.

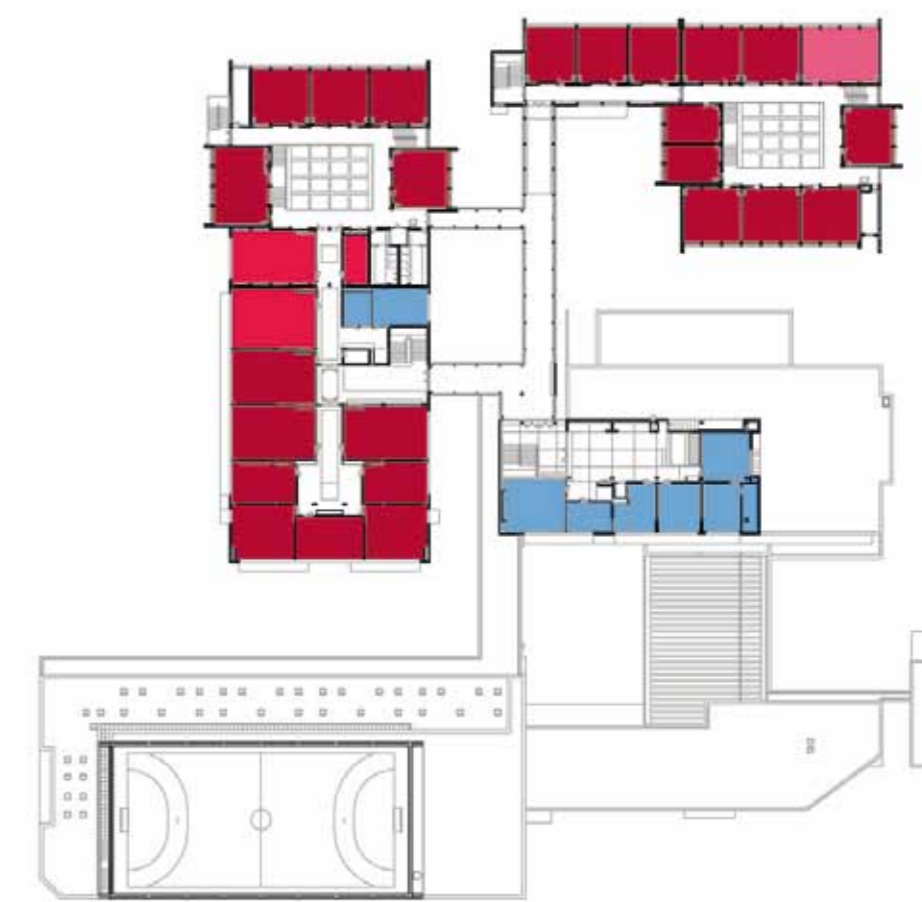


PISO 3



PISO 2



PISO 1

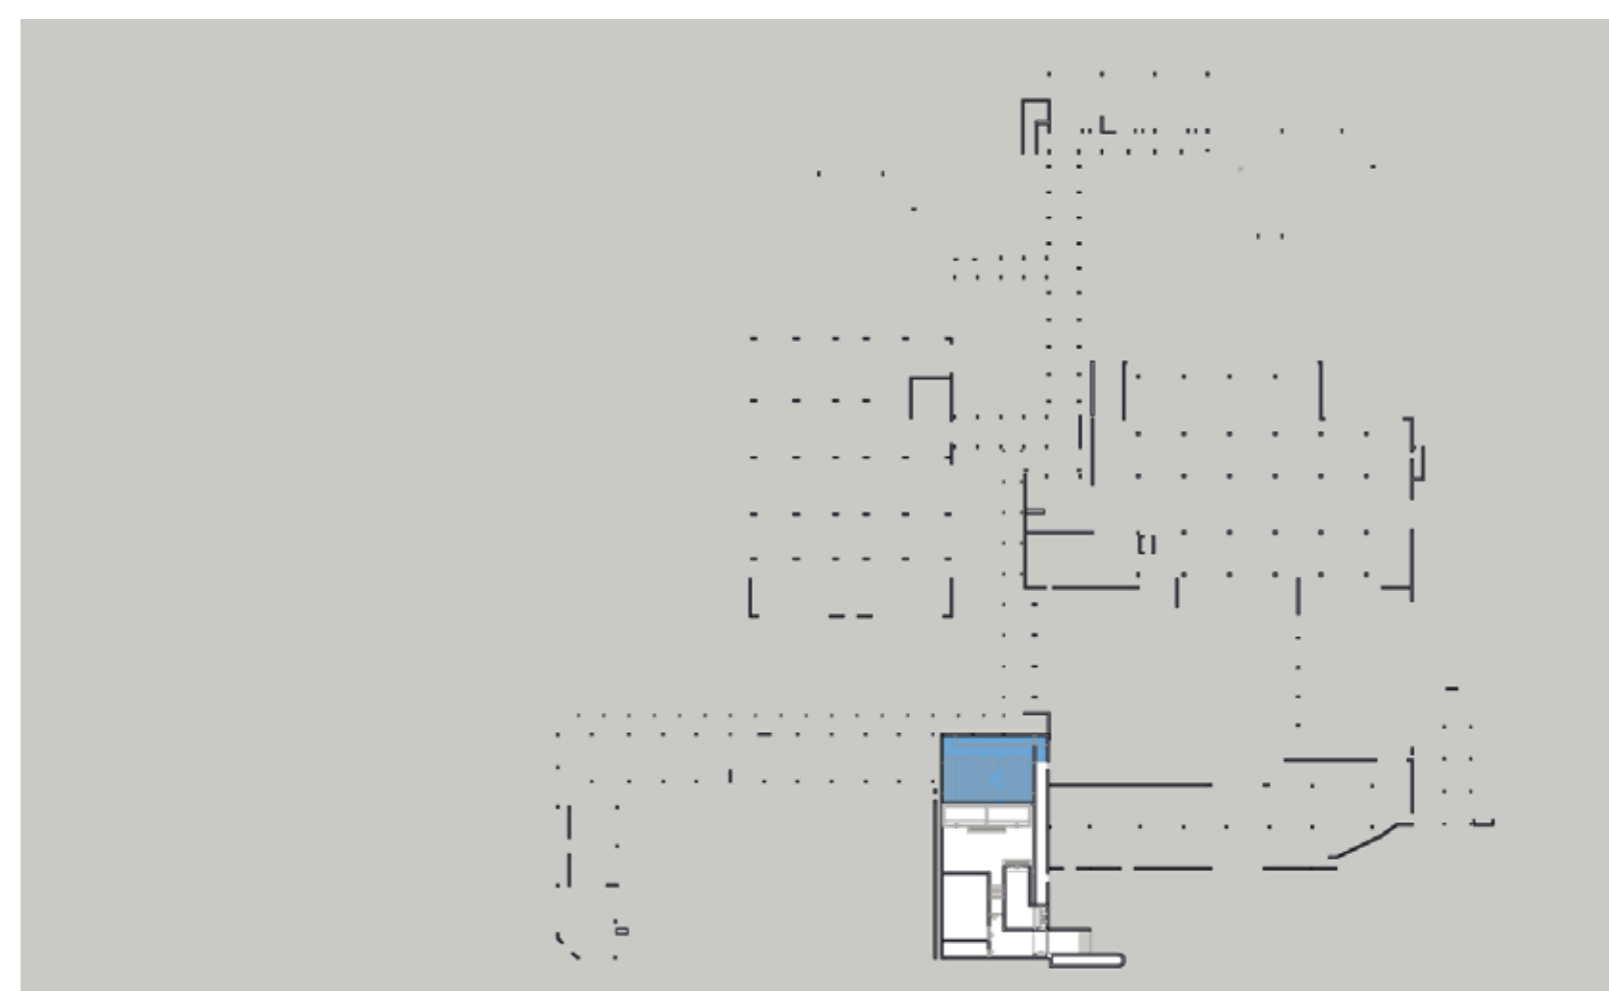

PISO 0

LEGENDA: PISO 0 | PISO 1 | PISO 2 | PISO 3

- |                         |                             |                                           |
|-------------------------|-----------------------------|-------------------------------------------|
| ■ SALA DE AULAS         | ■ ÁREA DESPORTIVA           | ■ ÁREA DE DOCENTES<br>ÁREA ADMINISTRATIVA |
| ■ CIÊNCIA & TECNOLOGIAS | ■ ÁREA SOCIAL   RESTAURAÇÃO | ■ CENTRO NOVAS OPORTUNIDADES              |
| ■ ARTES                 | ■ BIBLIOTECA   POLIVALENTE  |                                           |
| ■ OFICINAS              |                             |                                           |