


EMÍDIO GARCIA

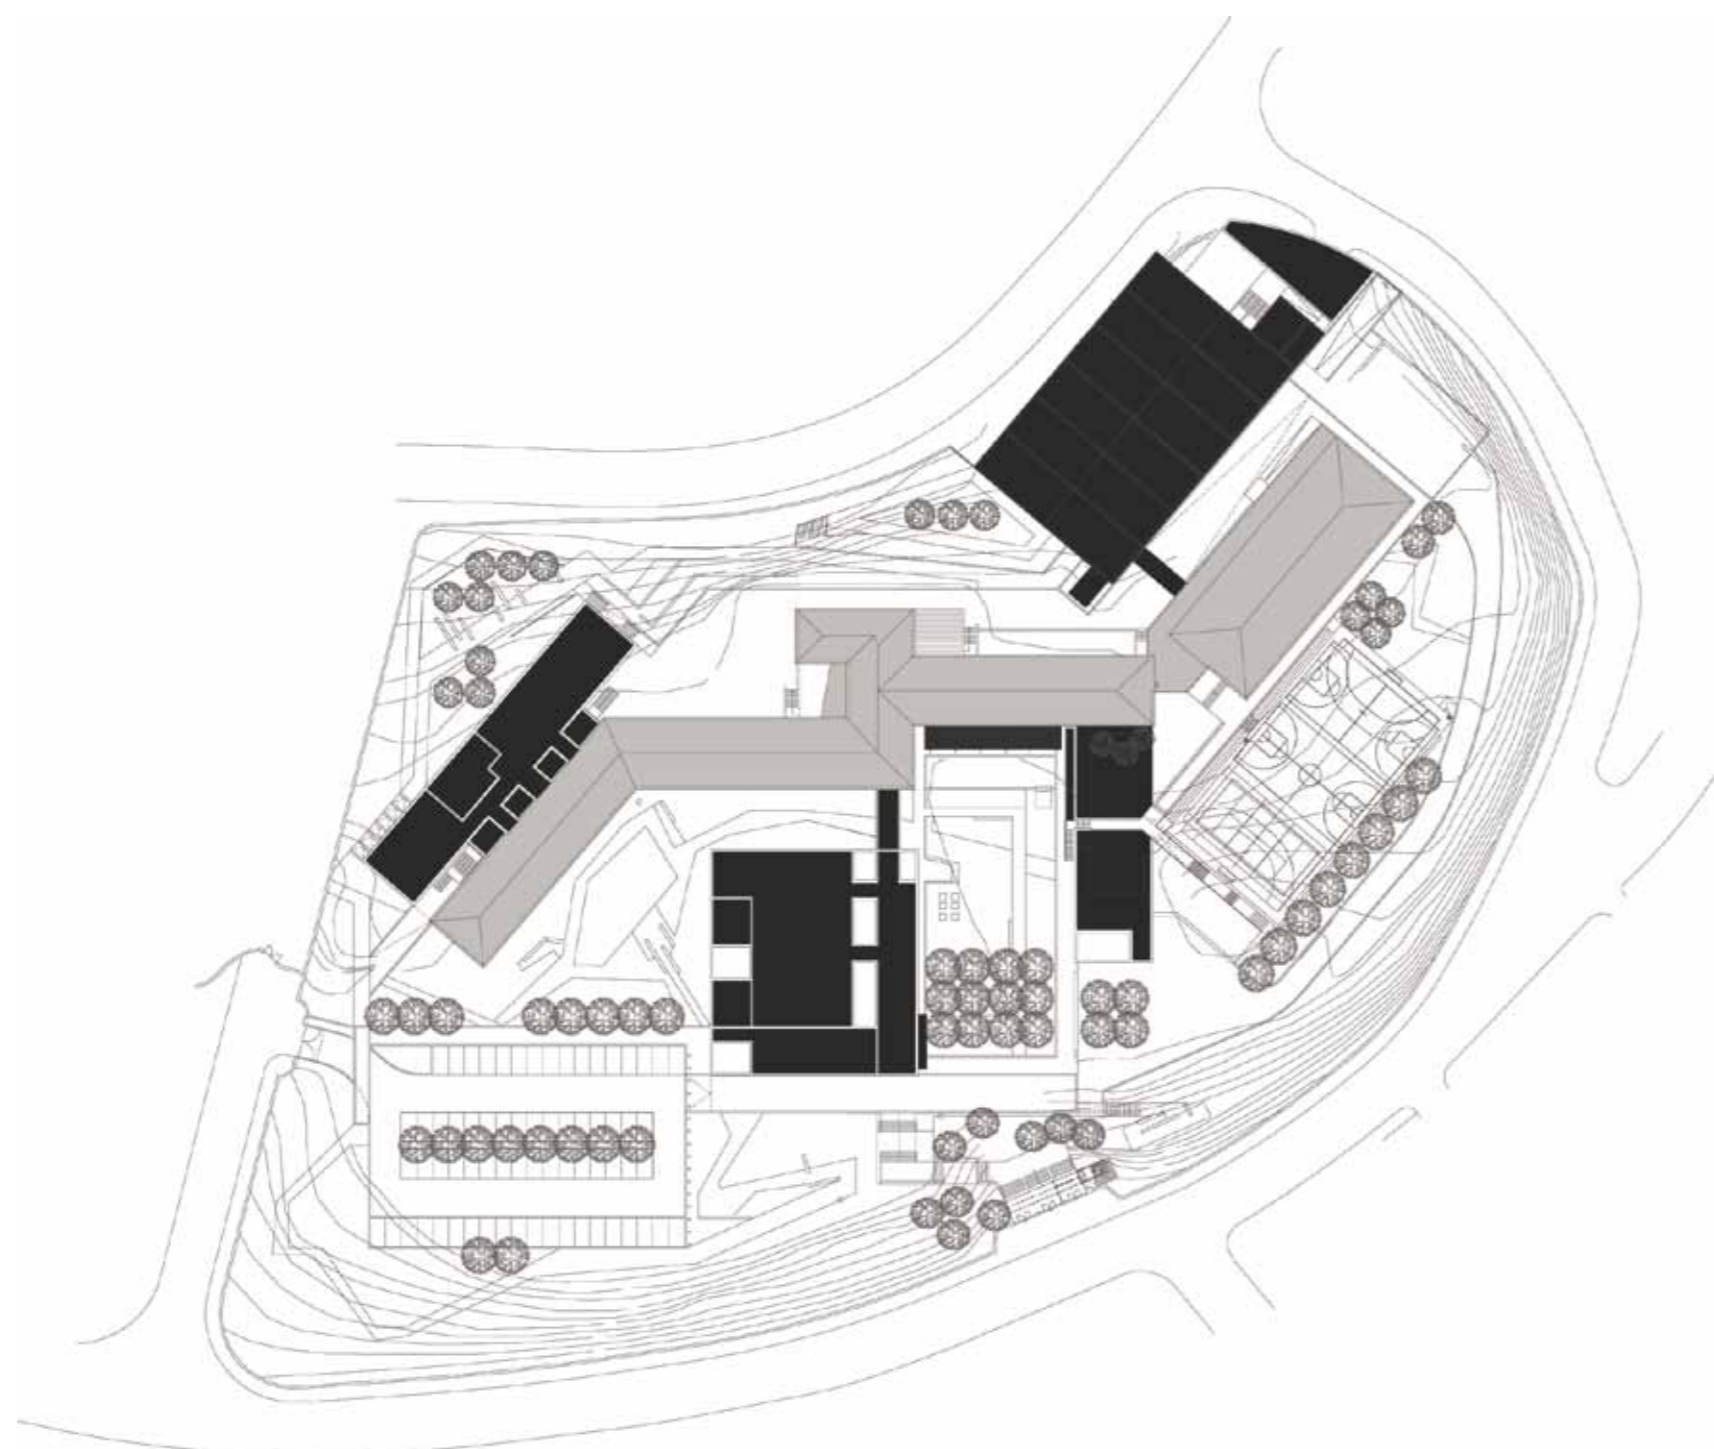

LEGENDA: PLANTA DE IMPLANTAÇÃO


■ CONSTRUÇÃO EXISTENTE ■ CONSTRUÇÃO NOVA




TIPOLOGIA DE ESCOLA: MOP | JECTS – LICEU
NOME: ESCOLA SECUNDÁRIA DE EMÍDIO GARCIA
LOCALIZAÇÃO: BRAGANÇA
CAPACIDADE PREVISTA: 45 TURMAS
ARQUITECTURA: ARQT.º CARLOS PRATA
COORDENAÇÃO DE PROJECTO: ARQT.º CARLOS PRATA
DATA DO PROJECTO: FASE 3 | 2009-2010

EQUIPAS DE PROJECTO

FUNDAÇÕES | ESTRUTURAS: COGEDIR - Gestão de Projectos, S.A.
 ÁGUAS | ESGOTOS: COGEDIR - Gestão de Projectos, S.A.
 GÁS: FISPOR - Serviços de Engenharia, Lda.
 INSTALAÇÕES ELÉCTRICAS: FISPOR - Serviços de Engenharia, Lda.
 SEGURANÇA INTEGRADA: FISPOR - Serviços de Engenharia, Lda.
 CLIMATIZAÇÃO | VENTILAÇÃO | TÉRMICA: FISPOR - Serviços de Engenharia, Lda.
 RSECE | CERTIFICAÇÃO ENERGÉTICA: FISPOR - Serviços de Engenharia, Lda.
 ACÚSTICA: COGEDIR - Gestão de Projectos, S.A.
 RESÍDUOS SÓLIDOS: COGEDIR - Gestão de Projectos, S.A.
 PLANO SEGURANÇA E SAÚDE: COGEDIR - Gestão de Projectos, S.A.
 ARQUITECTURA PAISAGISTA: ARQT. OF - Arquitectos Associados, Lda.

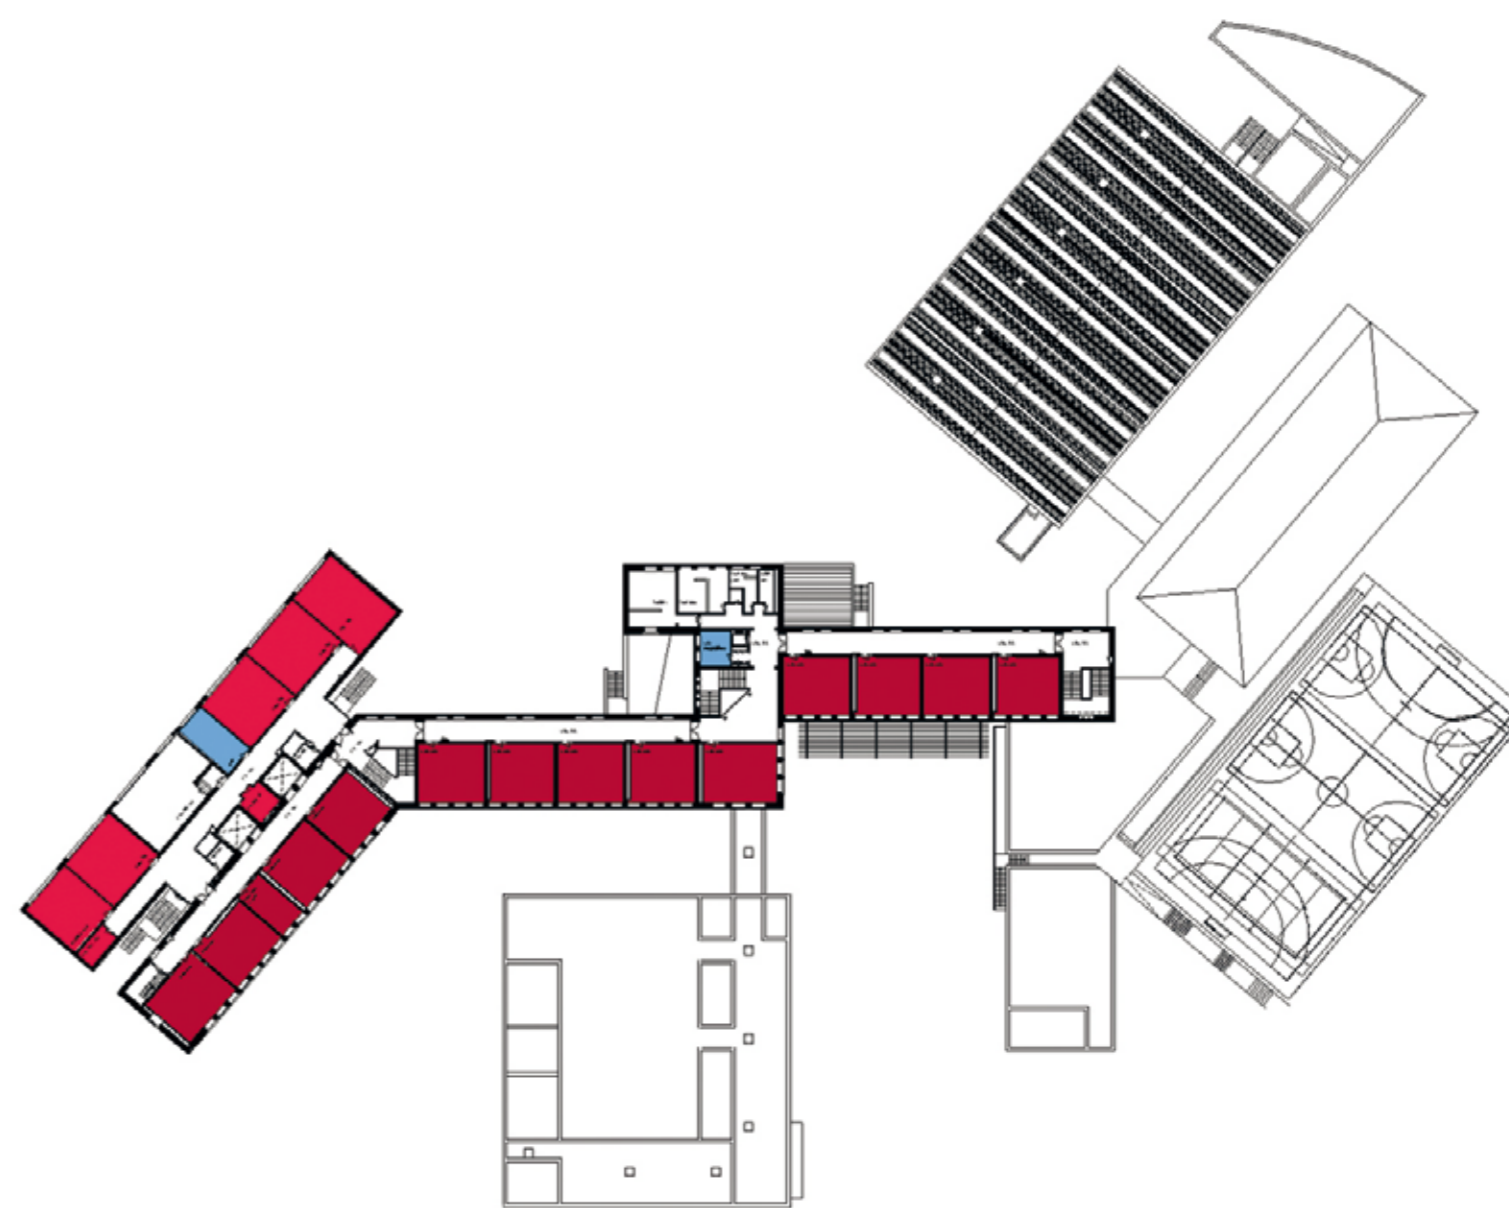

PISO 3

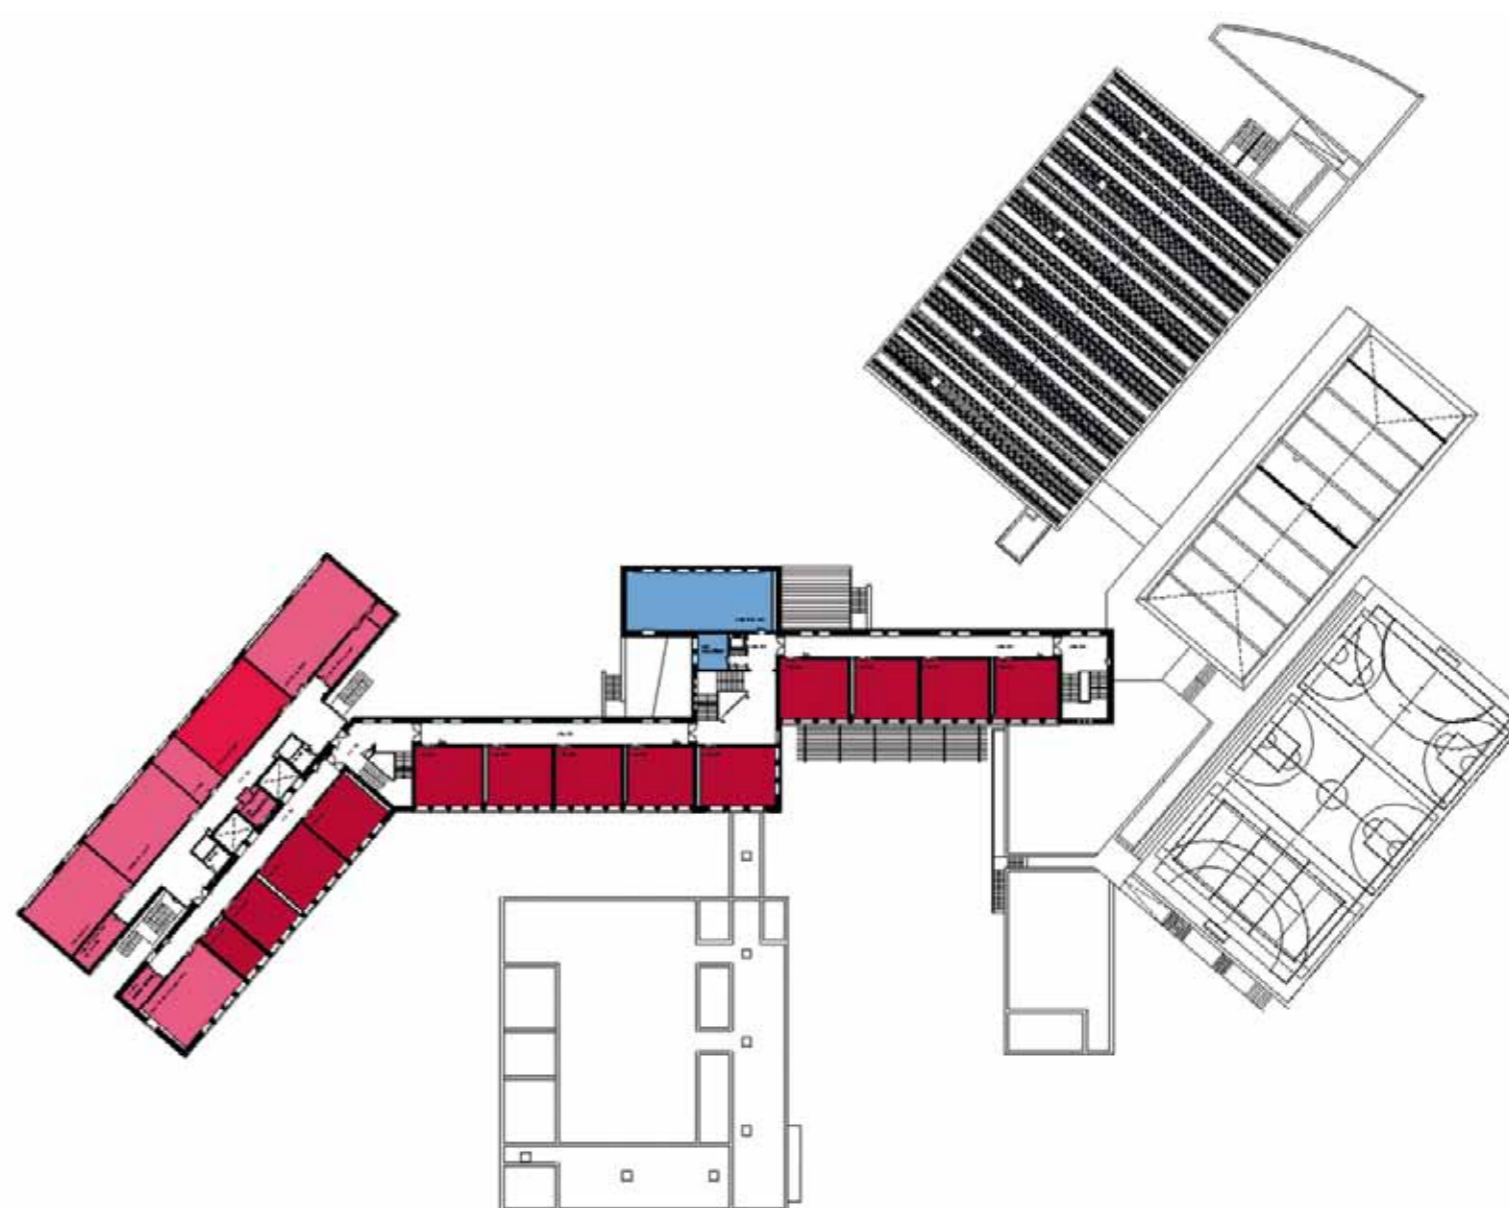

PISO 2



PISO 1

LEGENDA: PISO 1 | PISO 2 | PISO 3

■ SALA DE AULAS ■ ÁREA DESPORTIVA ■ ÁREA DE DOCENTES
 ■ CIÊNCIA & TECNOLOGIAS ■ ÁREA SOCIAL | RESTAURAÇÃO ■ ÁREA ADMINISTRATIVA
 ■ ARTES ■ BIBLIOTECA | POLIVALENTE ■ CENTRO NOVAS OPORTUNIDADES
 ■ OFICINAS