



BAIÃO

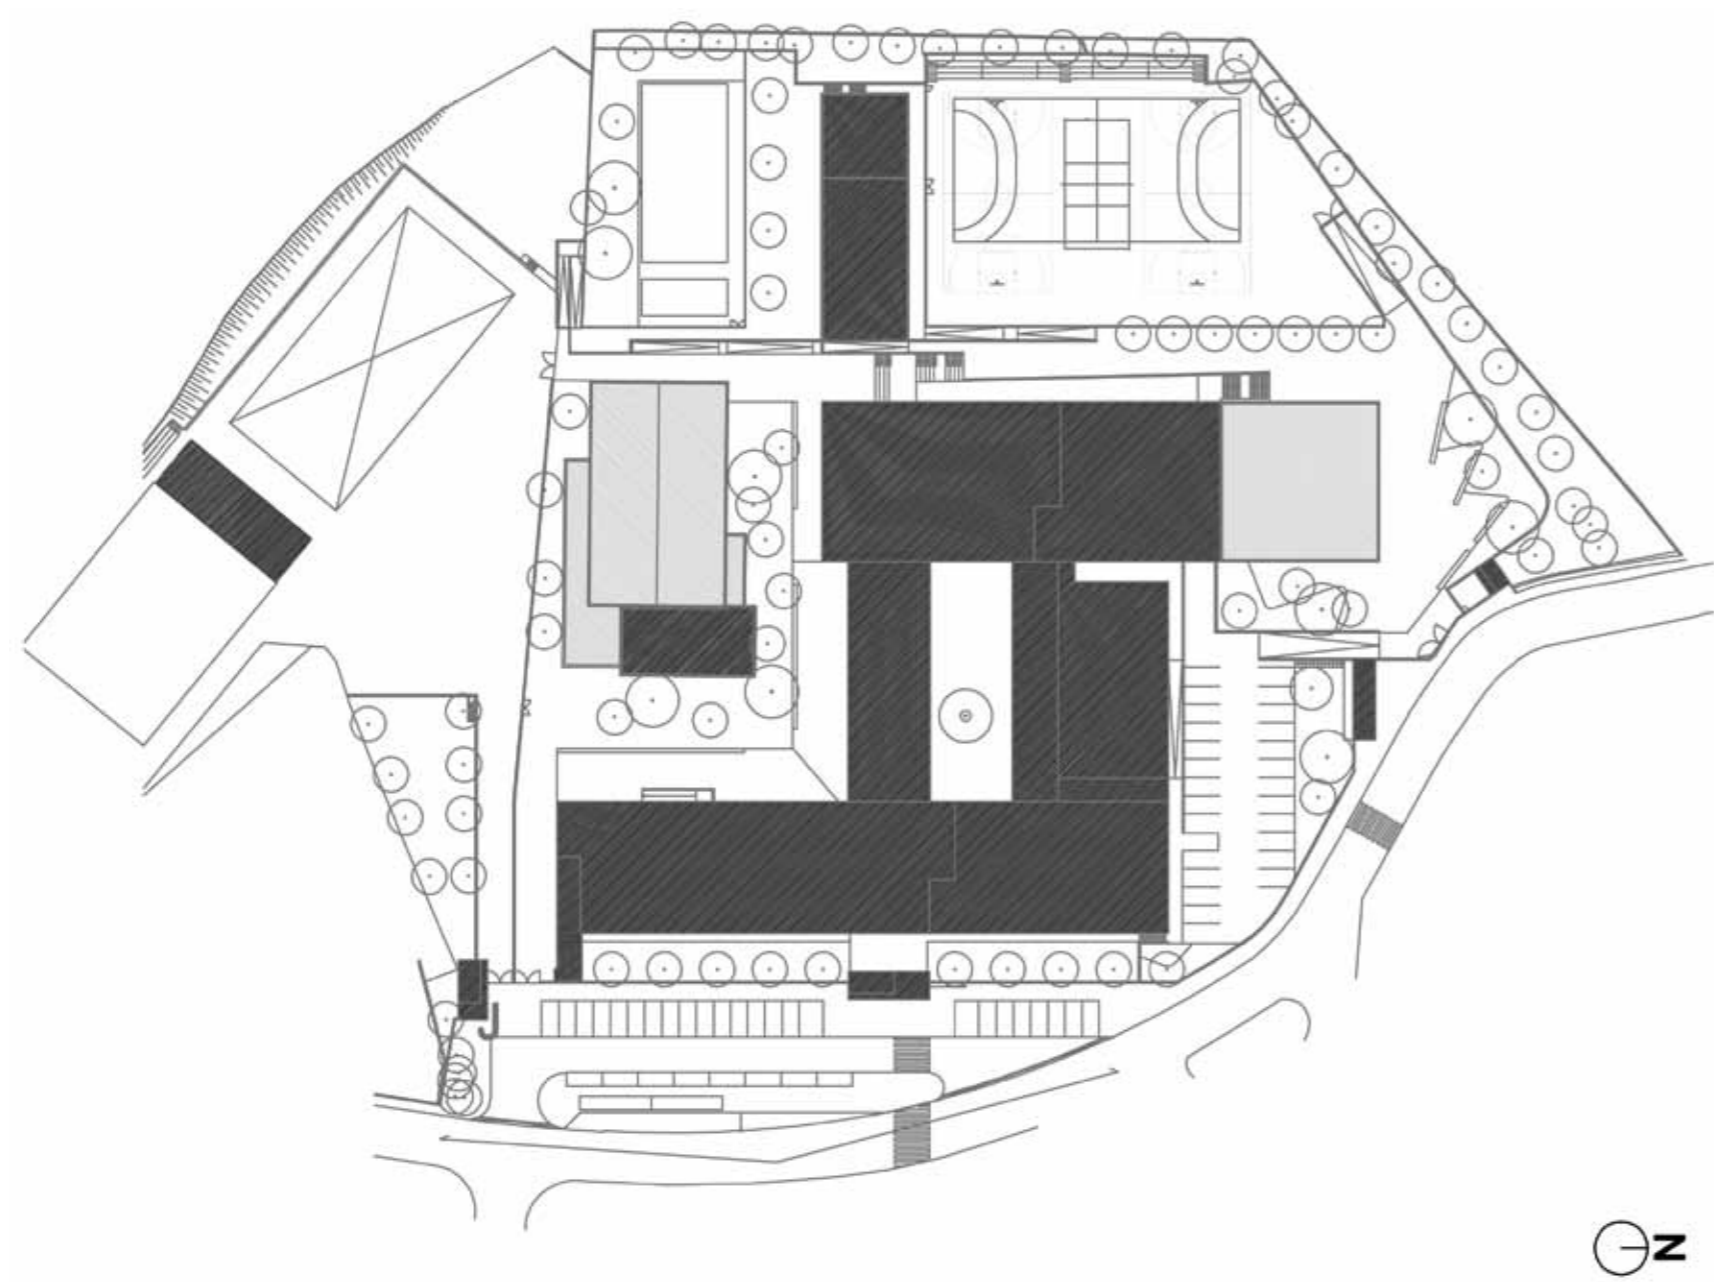

LEGENDA: PLANTA DE IMPLANTAÇÃO


■ CONSTRUÇÃO EXISTENTE ■ CONSTRUÇÃO NOVA

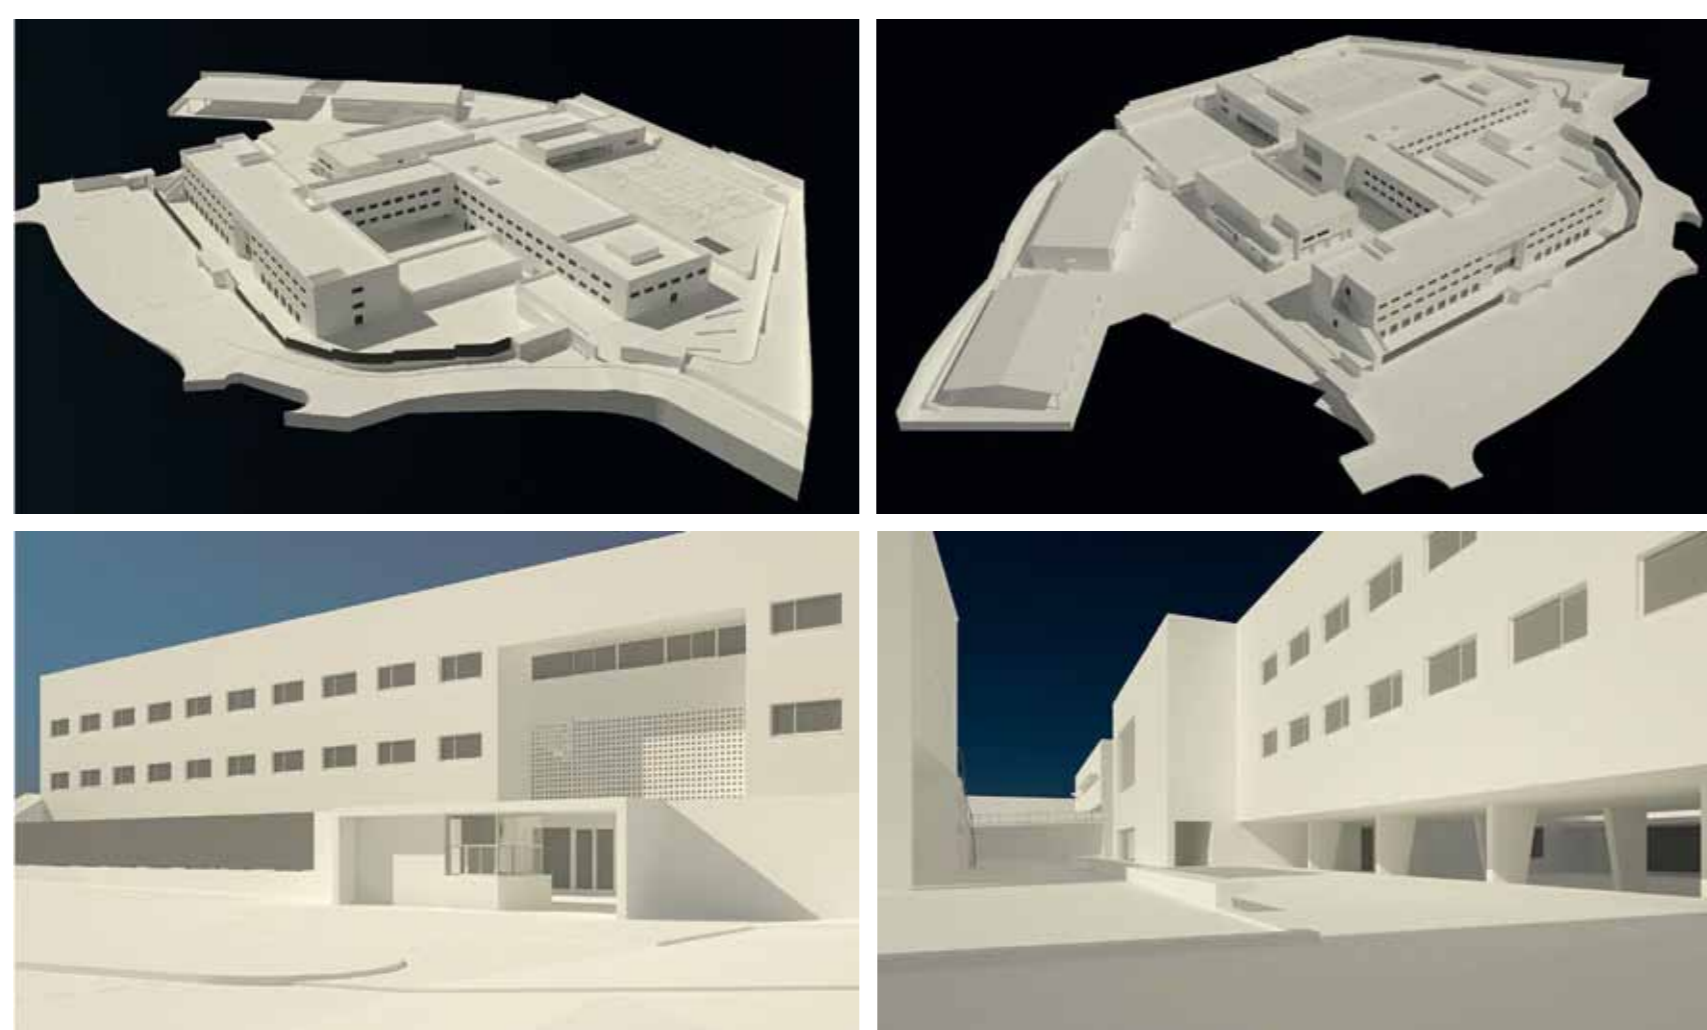


TIPOLOGIA DE ESCOLA: PAVILHONAR | BLOCOS 3x3
NOME: ESCOLA BÁSICA E SECUNDÁRIA DE BAIÃO
LOCALIZAÇÃO: BAIÃO
CAPACIDADE PREVISTA: 54 TURMAS
ARQUITECTURA: ARQT.º VIRGÍNIO MOUTINHO
COORDENAÇÃO DE PROJECTO: ARQT.º VIRGÍNIO MOUTINHO
DATA DO PROJECTO: FASE 3 | 2009-2010

EQUIPAS DE PROJECTO

FUNDAÇÕES | ESTRUTURAS: OMEGA - Serviços de Engenharia, Lda.
 ÁGUAS | ESGOTOS: OMEGA - Serviços de Engenharia, Lda.
 GÁS: FERIS - Projectos Eléctricos, Lda.
 INSTALAÇÕES ELÉCTRICAS: FERIS - Projectos Eléctricos, Lda.
 SEGURANÇA INTEGRADA: FERIS - Projectos Eléctricos, Lda.
 CLIMATIZAÇÃO | VENTILAÇÃO | TÉRMICA: FERIS - Projectos Eléctricos, Lda.
 RSECE | CERTIFICAÇÃO ENERGÉTICA: FERIS - Projectos Eléctricos, Lda.
 ACÚSTICA: OMEGA - Serviços de Engenharia, Lda.
 RESÍDUOS SÓLIDOS: OMEGA - Serviços de Engenharia, Lda.
 PLANO SEGURANÇA E SAÚDE: OMEGA - Serviços de Engenharia, Lda.
 ARQUITECTURA PAISAGISTA: PAP010 - Sociedade Unipessoal, Lda.

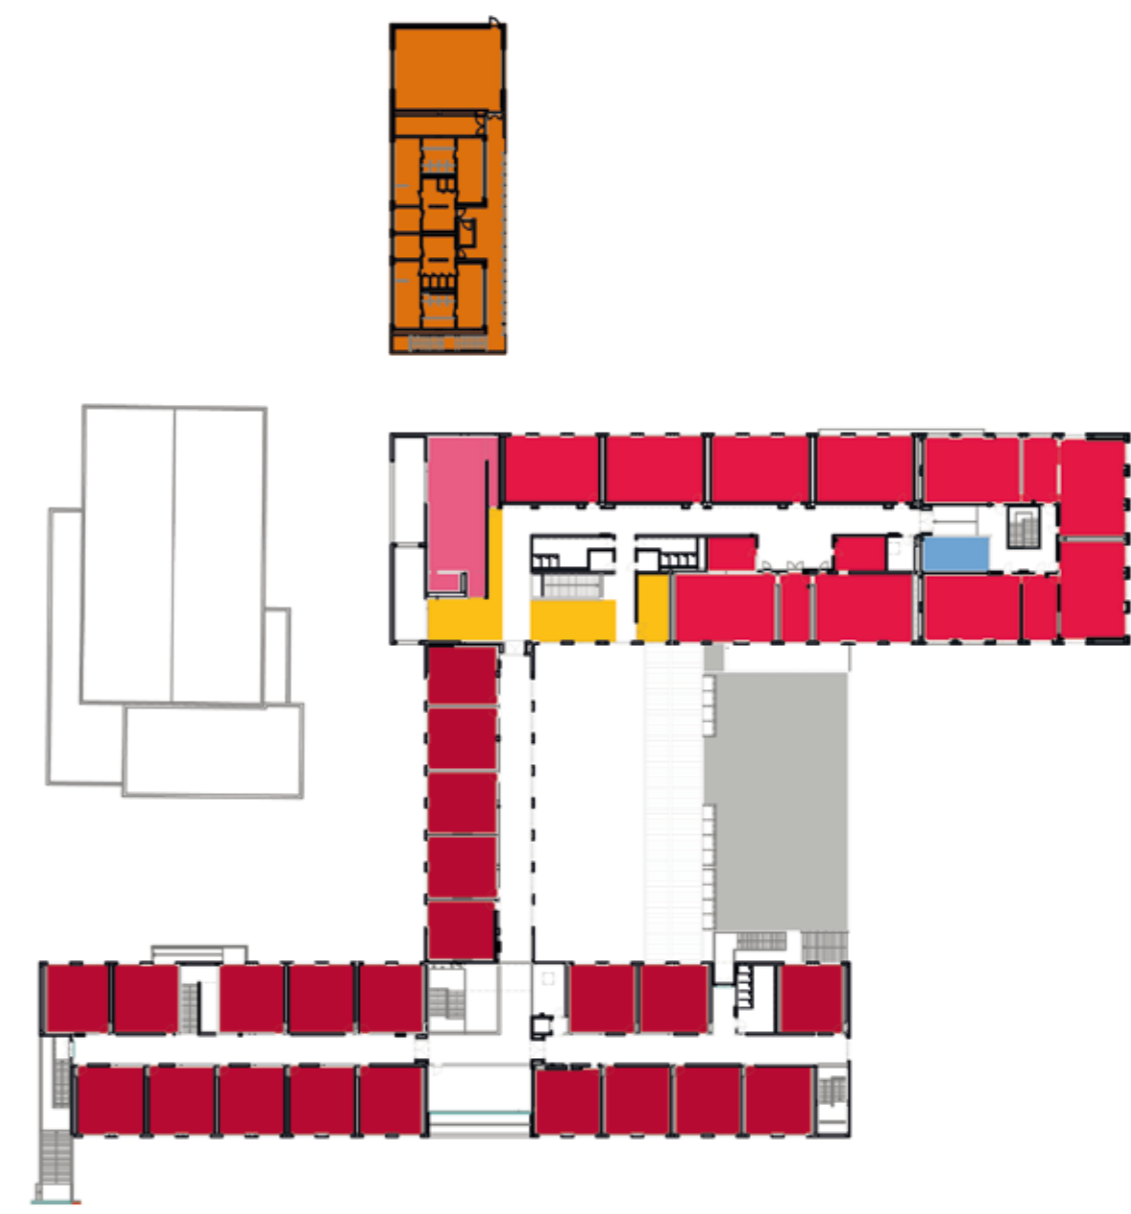

PISO 2

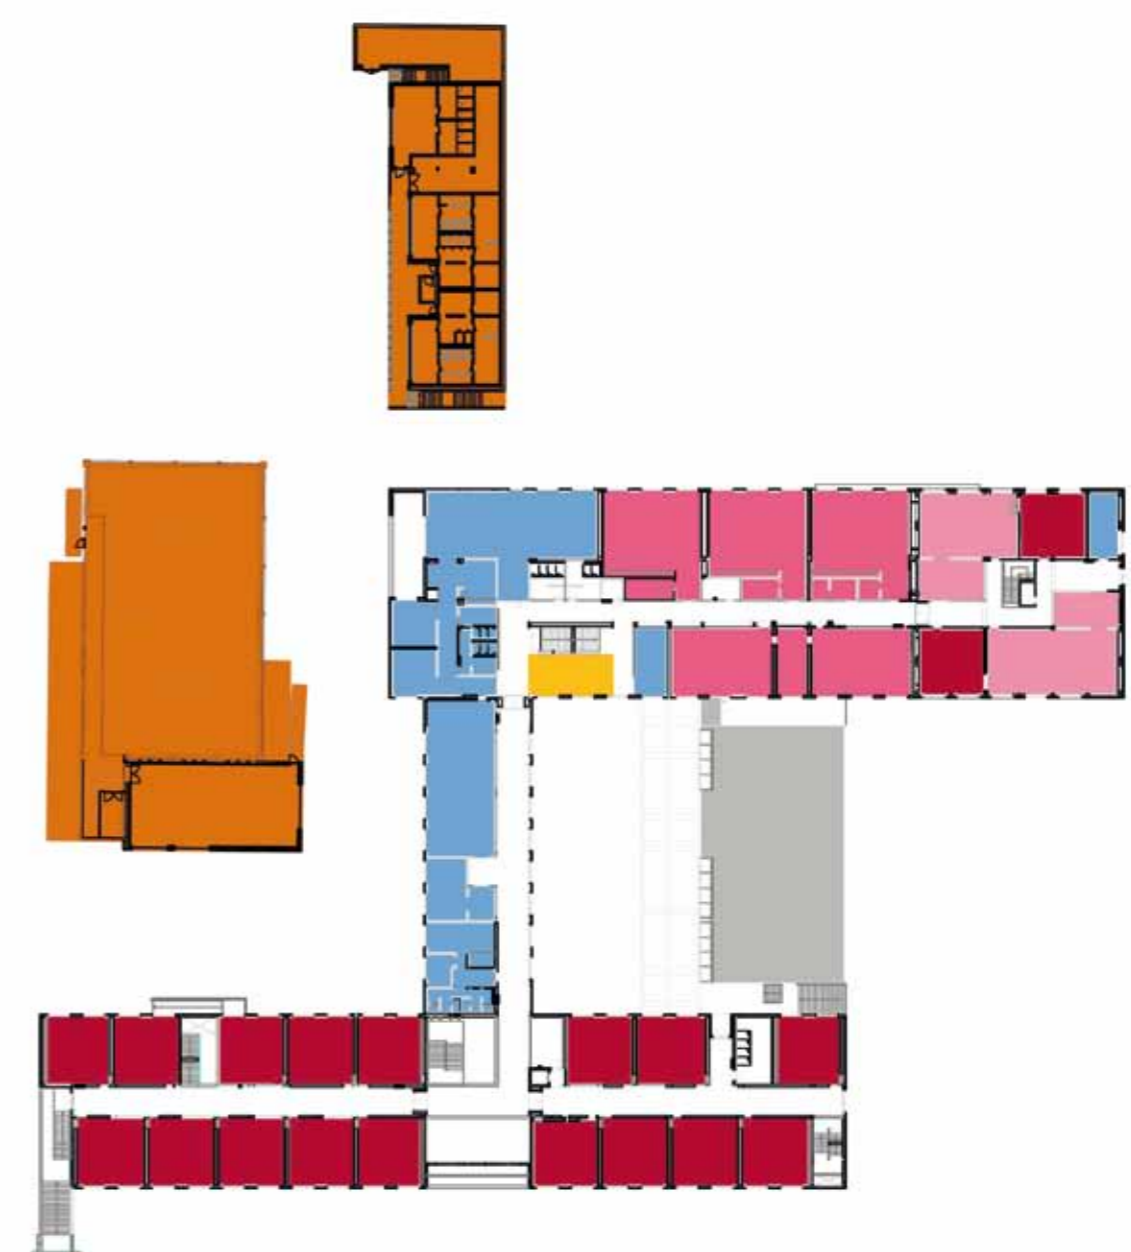

PISO 1



PISO 0

LEGENDA: PISO 0 | PISO 1 | PISO 2

■ SALA DE AULAS	■ ÁREA DESPORTIVA	■ ÁREA DE DOCENTES ÁREA ADMINISTRATIVA
■ CIÊNCIA & TECNOLOGIAS	■ ÁREA SOCIAL RESTAURAÇÃO	■ CENTRO NOVAS OPORTUNIDADES
■ ARTES	■ BIBLIOTECA POLIVALENTE	
■ OFICINAS		