



FELGUEIRAS

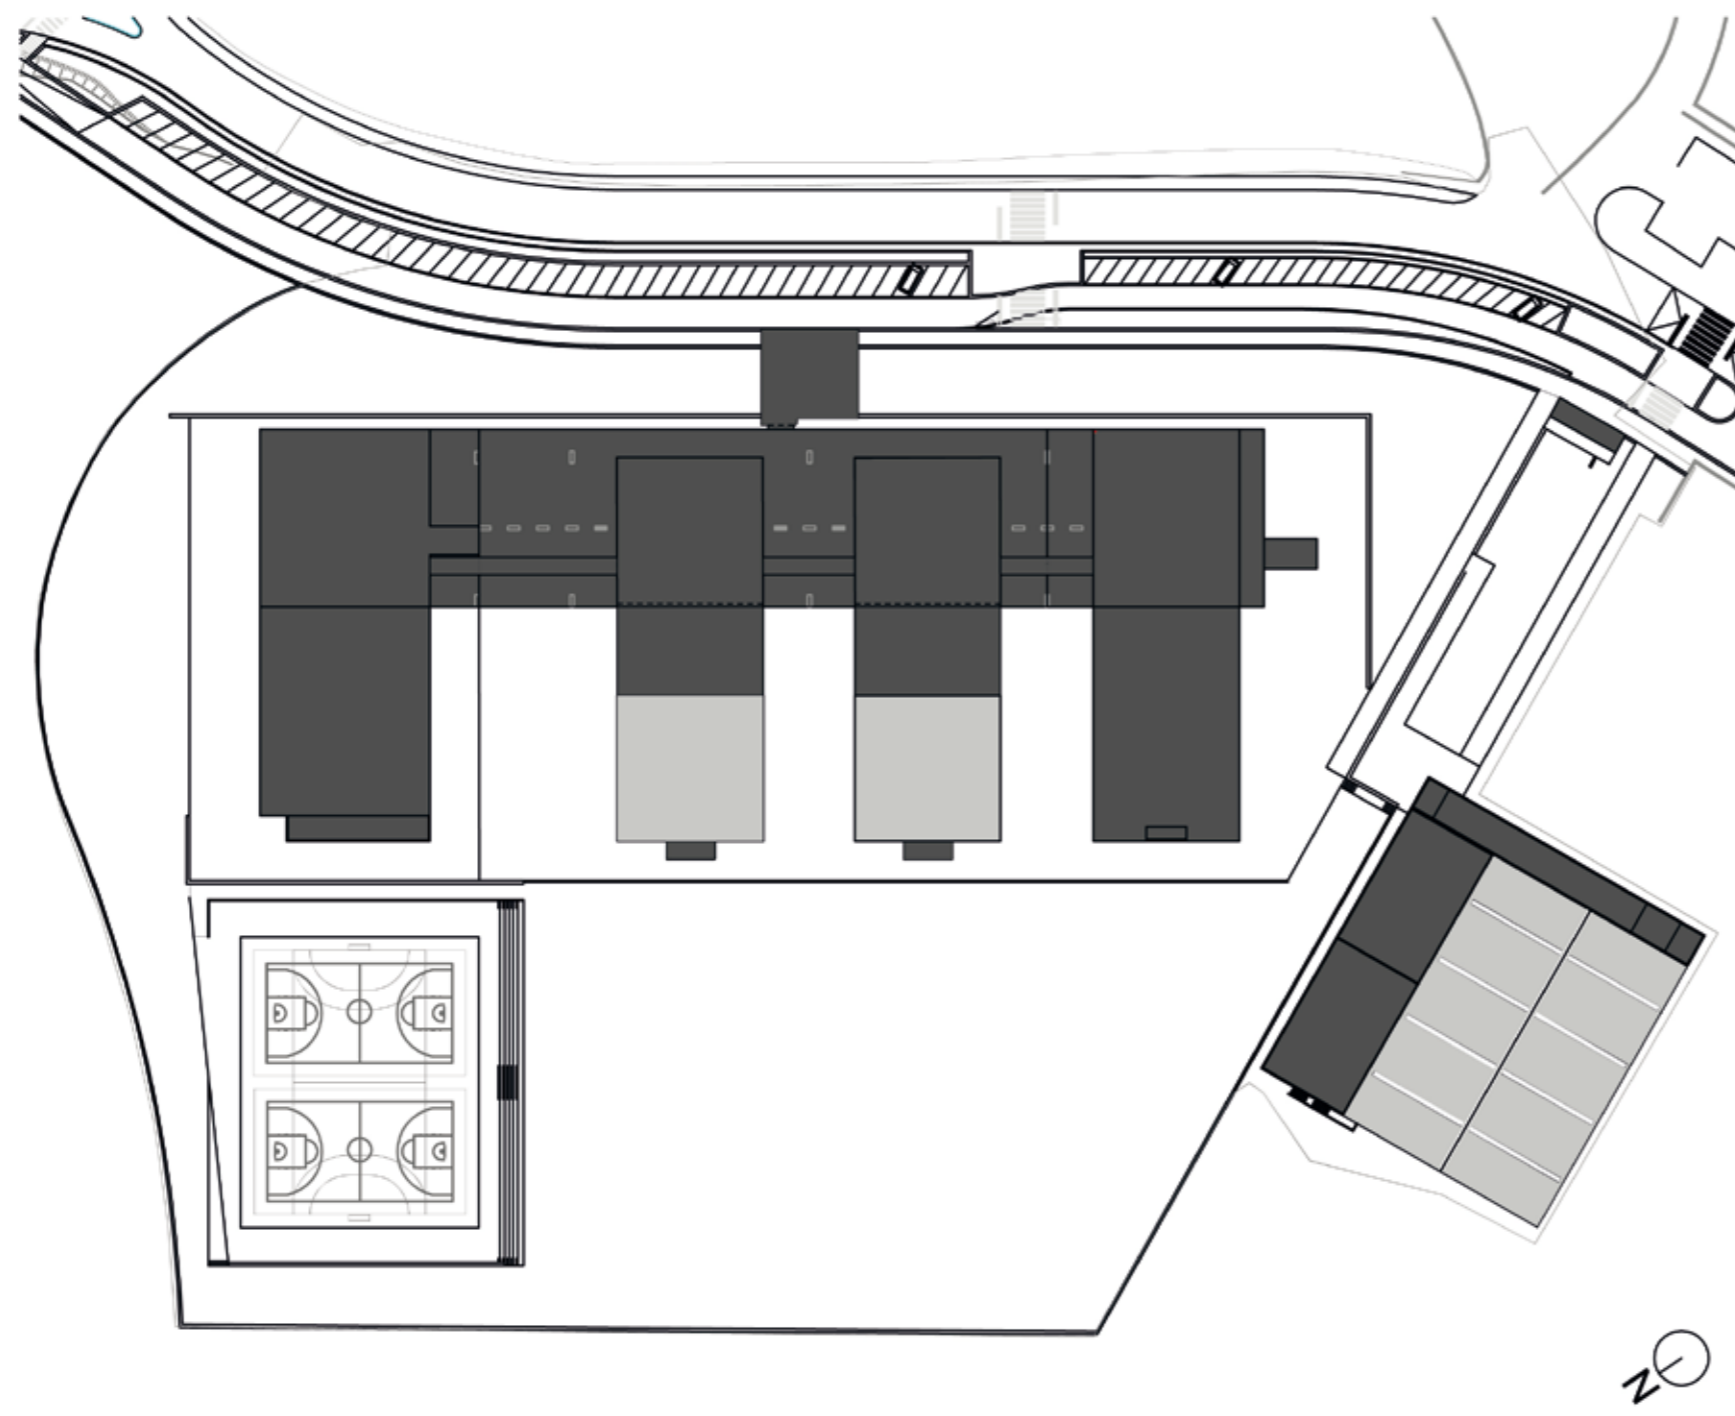

LEGENDA: PLANTA DE IMPLANTAÇÃO

■ CONSTRUÇÃO EXISTENTE ■ CONSTRUÇÃO NOVA

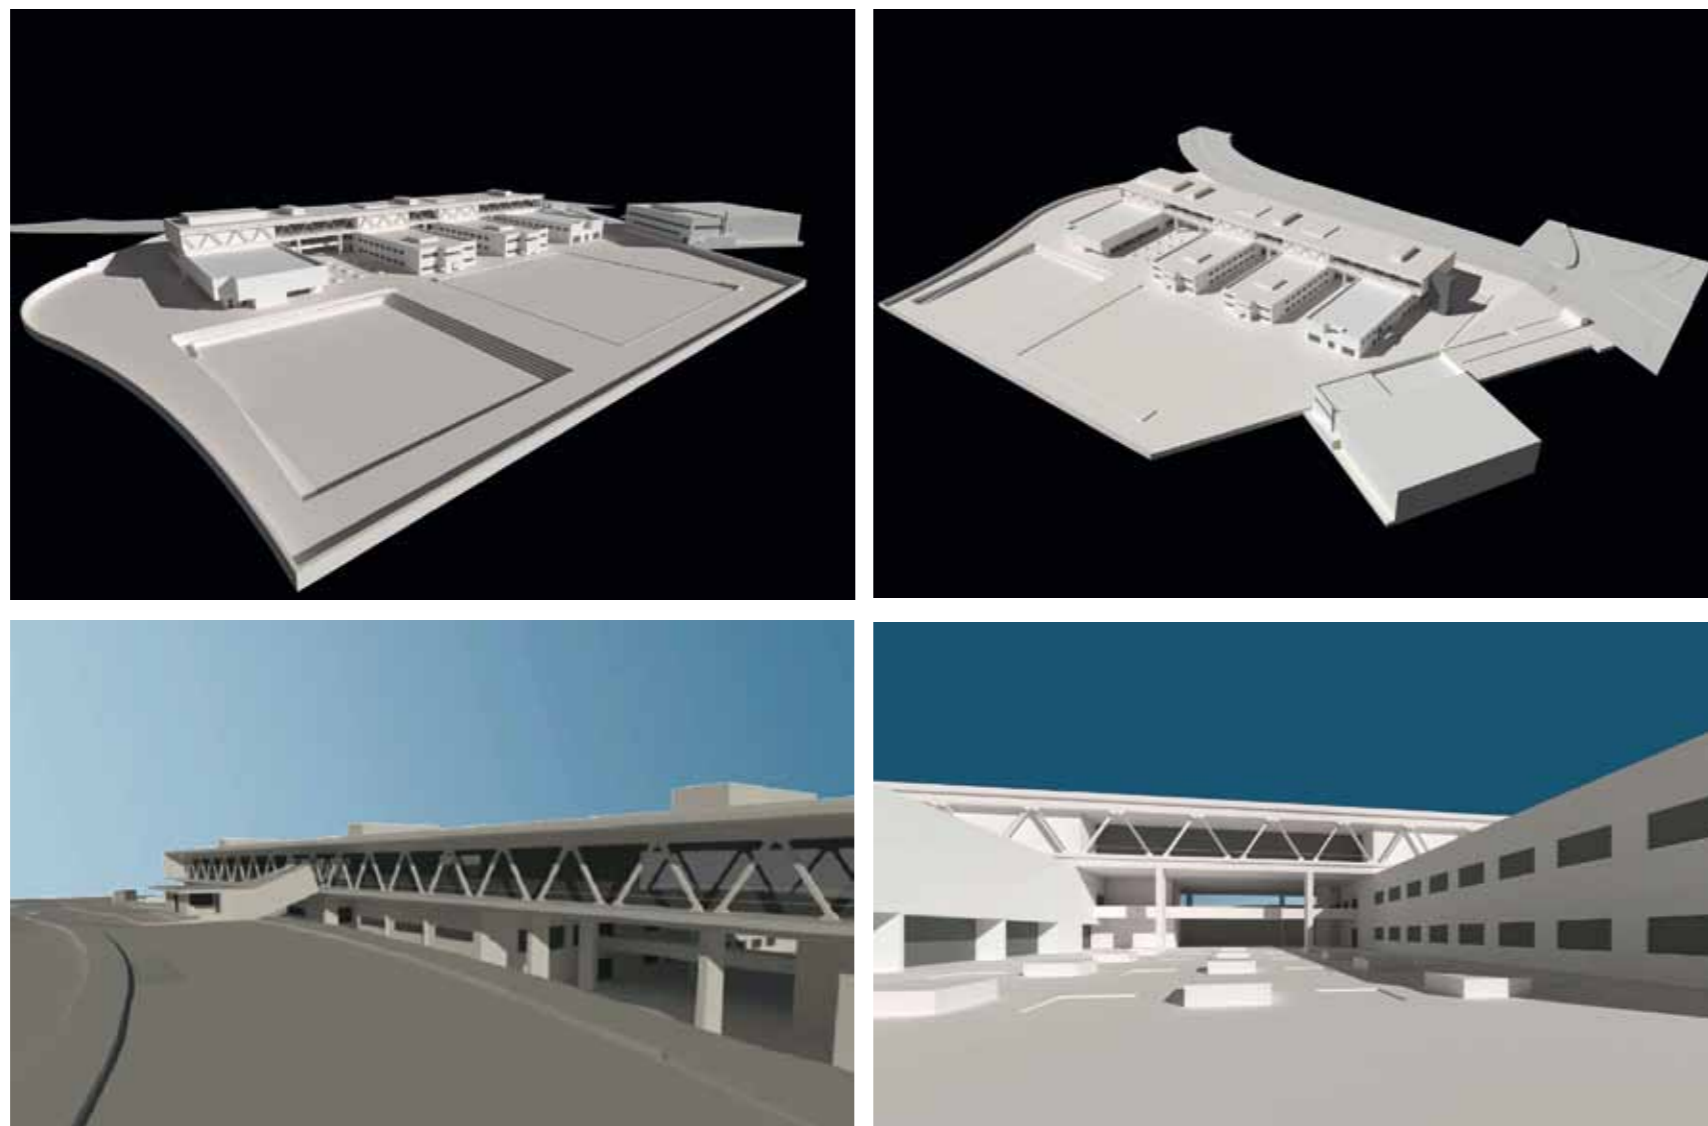

TIPOLOGIA DE ESCOLA: PAVILHONAR | BLOCOS 3x3

NOME: ESCOLA SECUNDÁRIA DE FELGUEIRAS

LOCALIZAÇÃO: FELGUEIRAS

CAPACIDADE PREVISTA: 71 TURMAS

ARQUITECTURA: VIRGÍNIO MOUTINHO - ARQUITECTO, UNIPessoal, Lda.

COORDENAÇÃO DE PROJECTO: ARQT.º VIRGÍNIO MOUTINHO

DATA DO PROJECTO: FASE 3 | 2009-2010

EQUIPAS DE PROJECTO

FUNDAÇÕES | ESTRUTURAS: OMEGA - Serviços de Engenharia, Lda.

ÁGUAS | ESGOTOS: OMEGA - Serviços de Engenharia, Lda.

GÁS: LUSOCLIMA - Soluções de Engenharia, Lda.

INSTALAÇÕES ELÉCTRICAS: LUSOCLIMA - Soluções de Engenharia, Lda.

SEGURANÇA INTEGRADA: LUSOCLIMA - Soluções de Engenharia, Lda.

CLIMATIZAÇÃO | VENTILAÇÃO | TÉRMICA: LUSOCLIMA - Soluções de Engenharia, Lda.


RSECE | CERTIFICAÇÃO ENERGÉTICA: LUSOCLIMA - Soluções de Engenharia, Lda.

ACÚSTICA: OMEGA - Serviços de Engenharia, Lda.


RESÍDUOS SÓLIDOS: OMEGA - Serviços de Engenharia, Lda.

PLANO SEGURANÇA E SAÚDE: OMEGA - Serviços de Engenharia, Lda.


ARQUITECTURA PAISAGISTA: PAP010 - Sociedade Unipessoal, Lda.

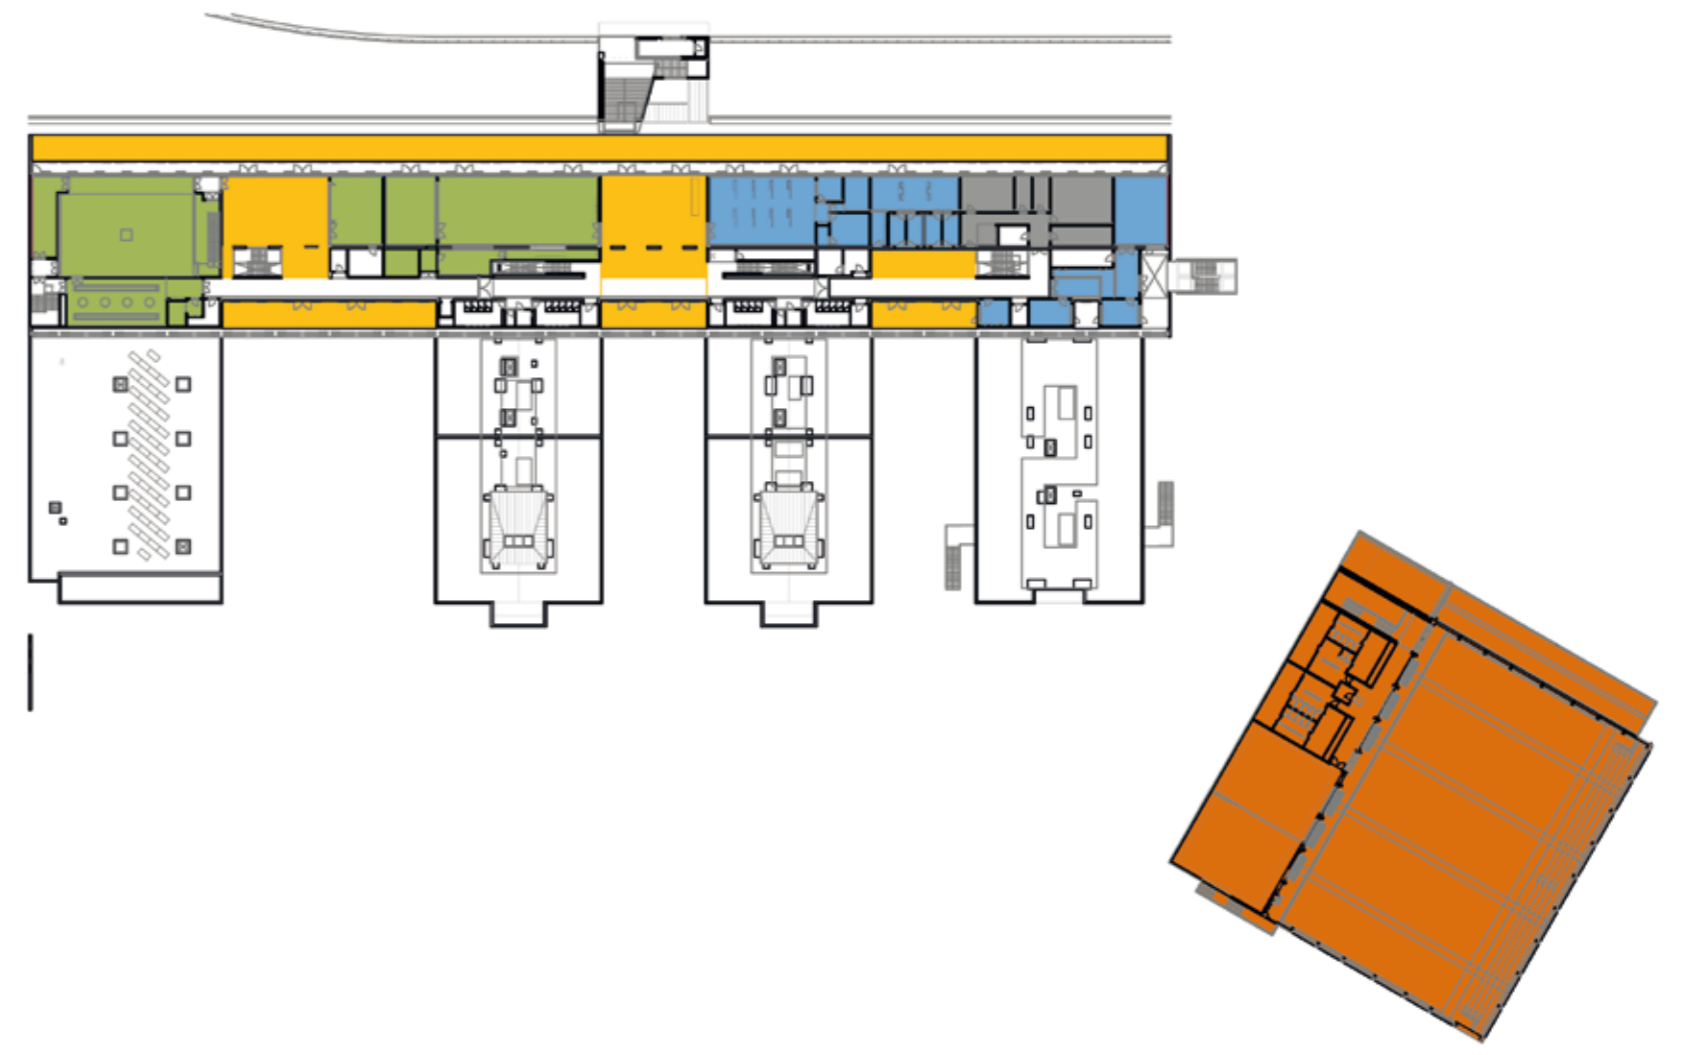

PISO 2

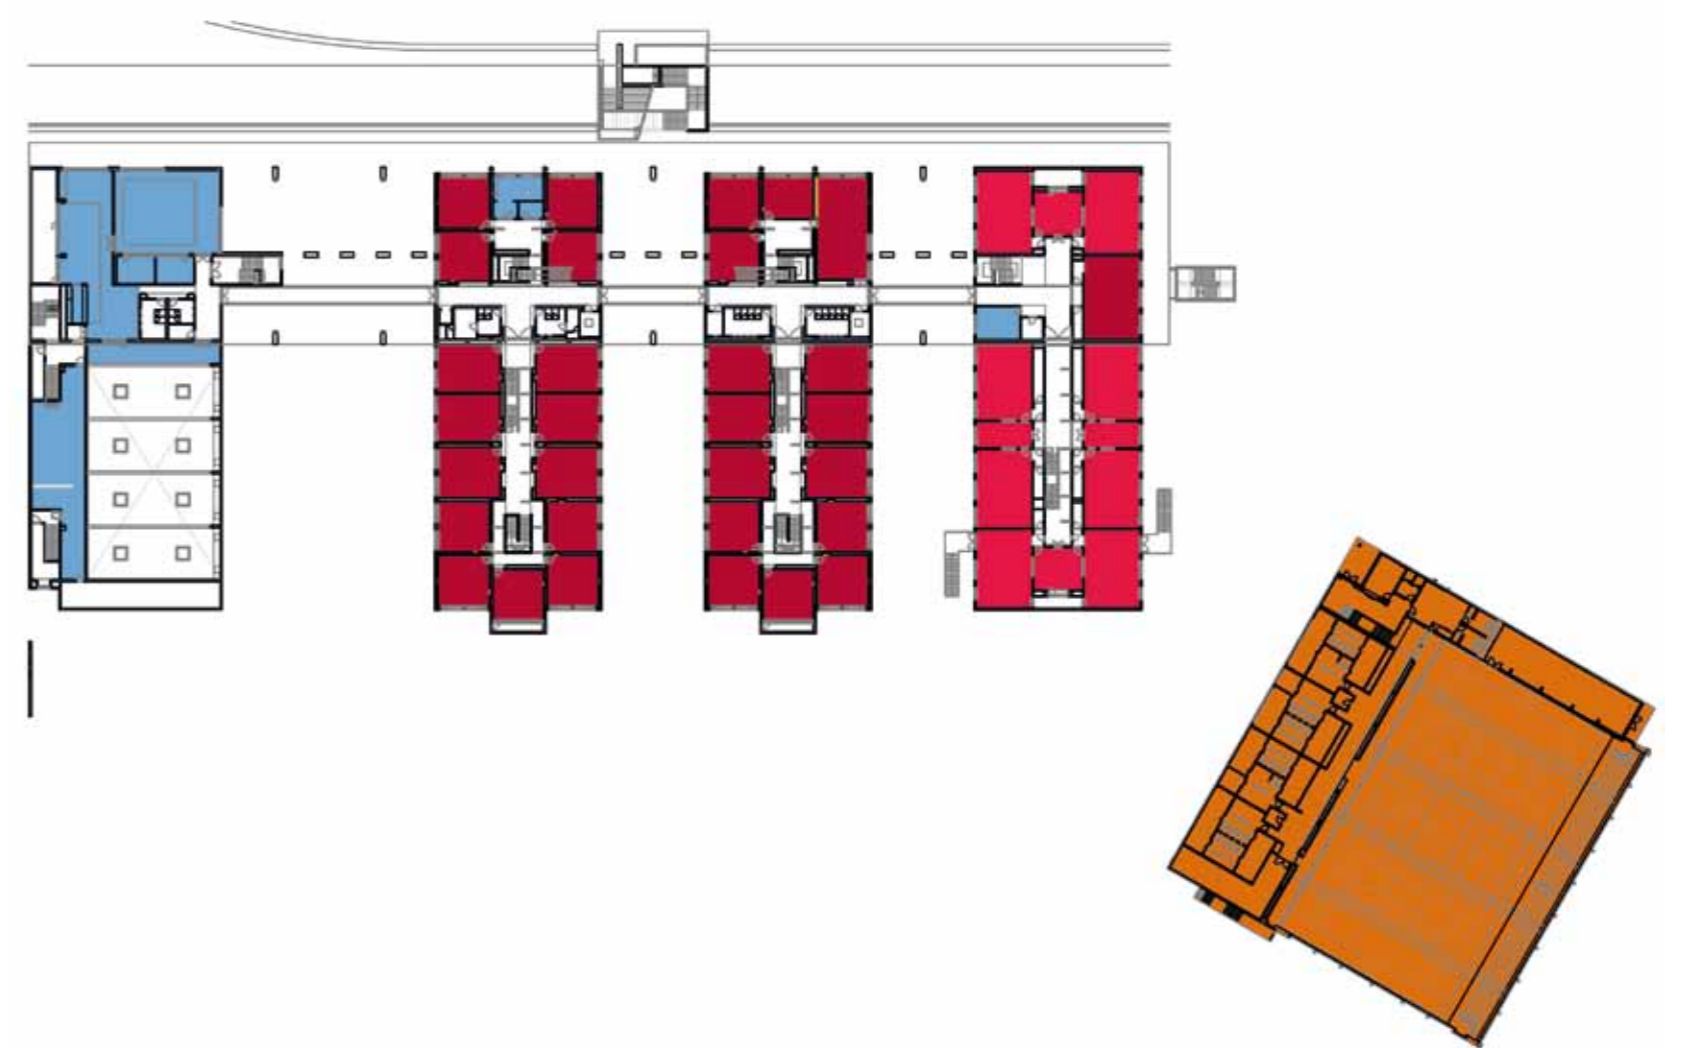

PISO 1

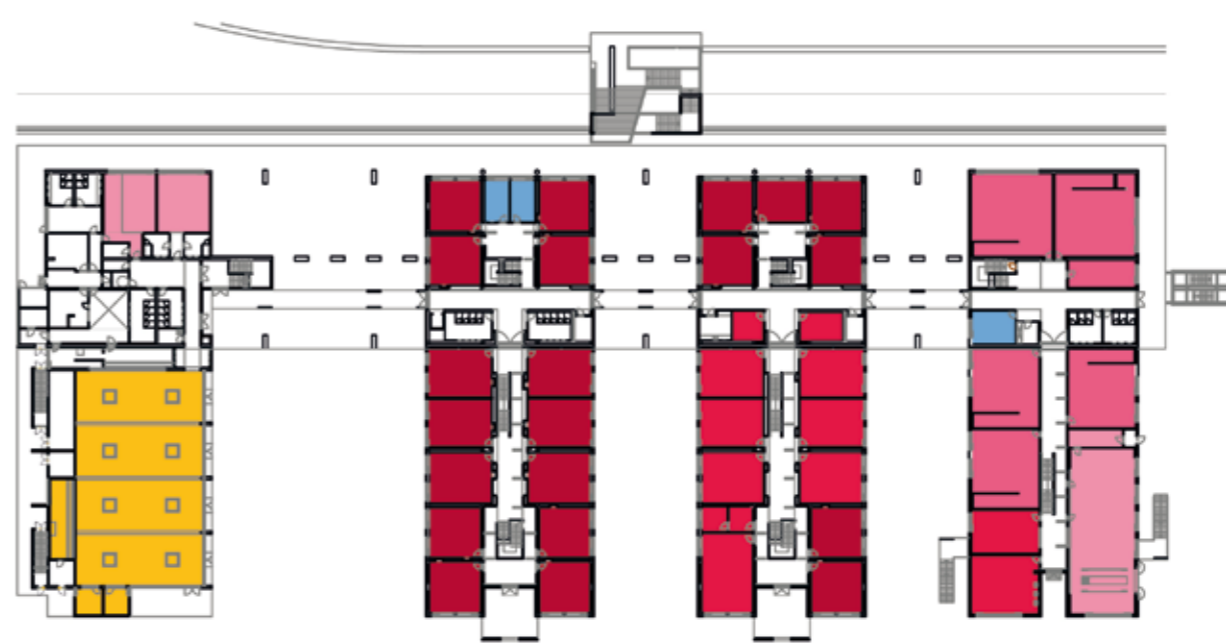

PISO 0

LEGENDA: PISO 0 | PISO 1 | PISO 2

■ SALA DE AULAS	■ ÁREA DESPORTIVA	■ ÁREA DE DOCENTES ÁREA ADMINISTRATIVA
■ CIÊNCIA & TECNOLOGIAS	■ ÁREA SOCIAL RESTAURAÇÃO	■ CENTRO NOVAS OPORTUNIDADES
■ ARTES	■ BIBLIOTECA POLIVALENTE	
■ OFICINAS		