


# VILA COVA DA LIXA

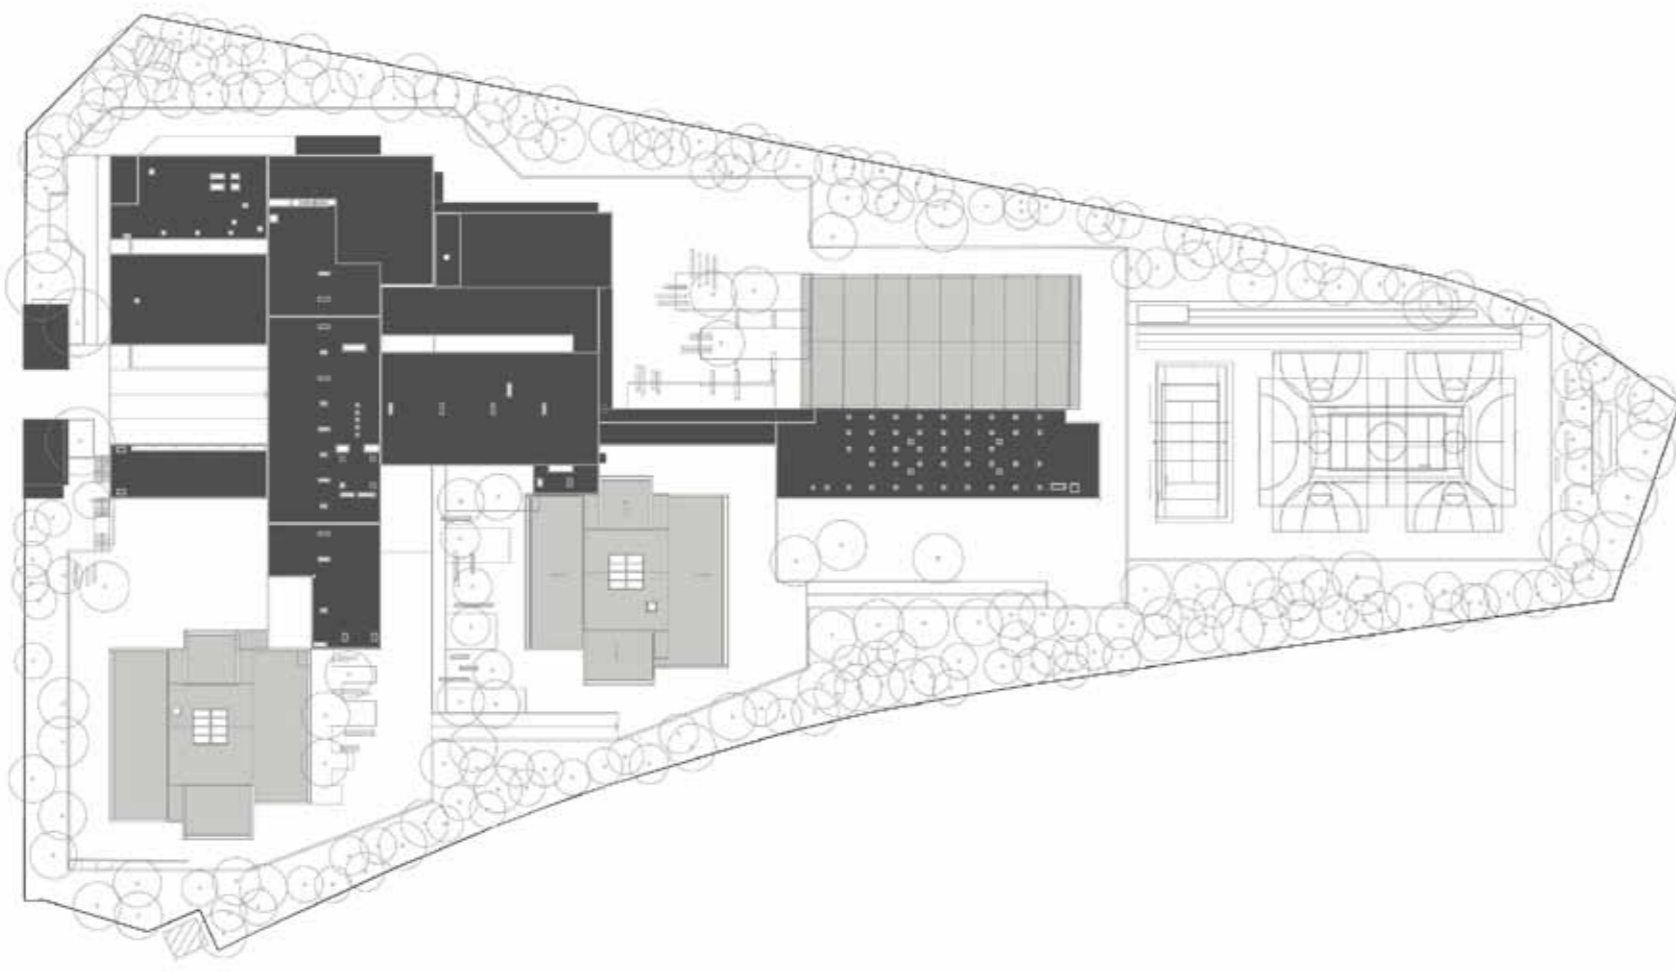

LEGENDA: PLANTA DE IMPLANTAÇÃO

■ CONSTRUÇÃO EXISTENTE ■ CONSTRUÇÃO NOVA



**TIPOLOGIA DE ESCOLA:** PAVILHONAR | BASE TÉCNICA

**NOME:** ESCOLA SECUNDÁRIA VILA COVA DA LIXA

**LOCALIZAÇÃO:** VILA COVA DA LIXA

**CAPACIDADE PREVISTA:** 46 TURMAS

**ARQUITECTURA:** C.A. ARQUITECTOS, Lda.

**COORDENAÇÃO DE PROJECTO:** C.A. ARQUITECTOS, Lda.

**DATA DO PROJECTO:** FASE 3 | 2009-2010

#### EQUIPAS DE PROJECTO

FUNDAÇÕES | ESTRUTURAS: PAULO PEREIRA - Serviços de Engenharia Civil, Lda.

ÁGUAS | ESGOTOS: PAULO PEREIRA - Serviços de Engenharia Civil, Lda.

GÁS: AERIS - Gabinete de Engenharia e Serviços, Lda.

INSTALAÇÕES ELÉCTRICAS: AERIS - Gabinete de Engenharia e Serviços, Lda.

SEGURANÇA INTEGRADA: AERIS - Gabinete de Engenharia e Serviços, Lda.

CLIMATIZAÇÃO | VENTILAÇÃO | TÉRMICA: AERIS - Gabinete de Engenharia e Serviços, Lda.


RSECE | CERTIFICAÇÃO ENERGÉTICA: AERIS - Gabinete de Engenharia e Serviços, Lda.

ACÚSTICA: PAULO PEREIRA - Serviços de Engenharia Civil, Lda.


RESÍDUOS SÓLIDOS: PAULO PEREIRA - Serviços de Engenharia Civil, Lda.

PLANO SEGURANÇA E SAÚDE: PAULO PEREIRA - Serviços de Engenharia Civil, Lda.


ARQUITECTURA PAISAGISTA: APLoad - Arquitectura Paisagista, Lda.

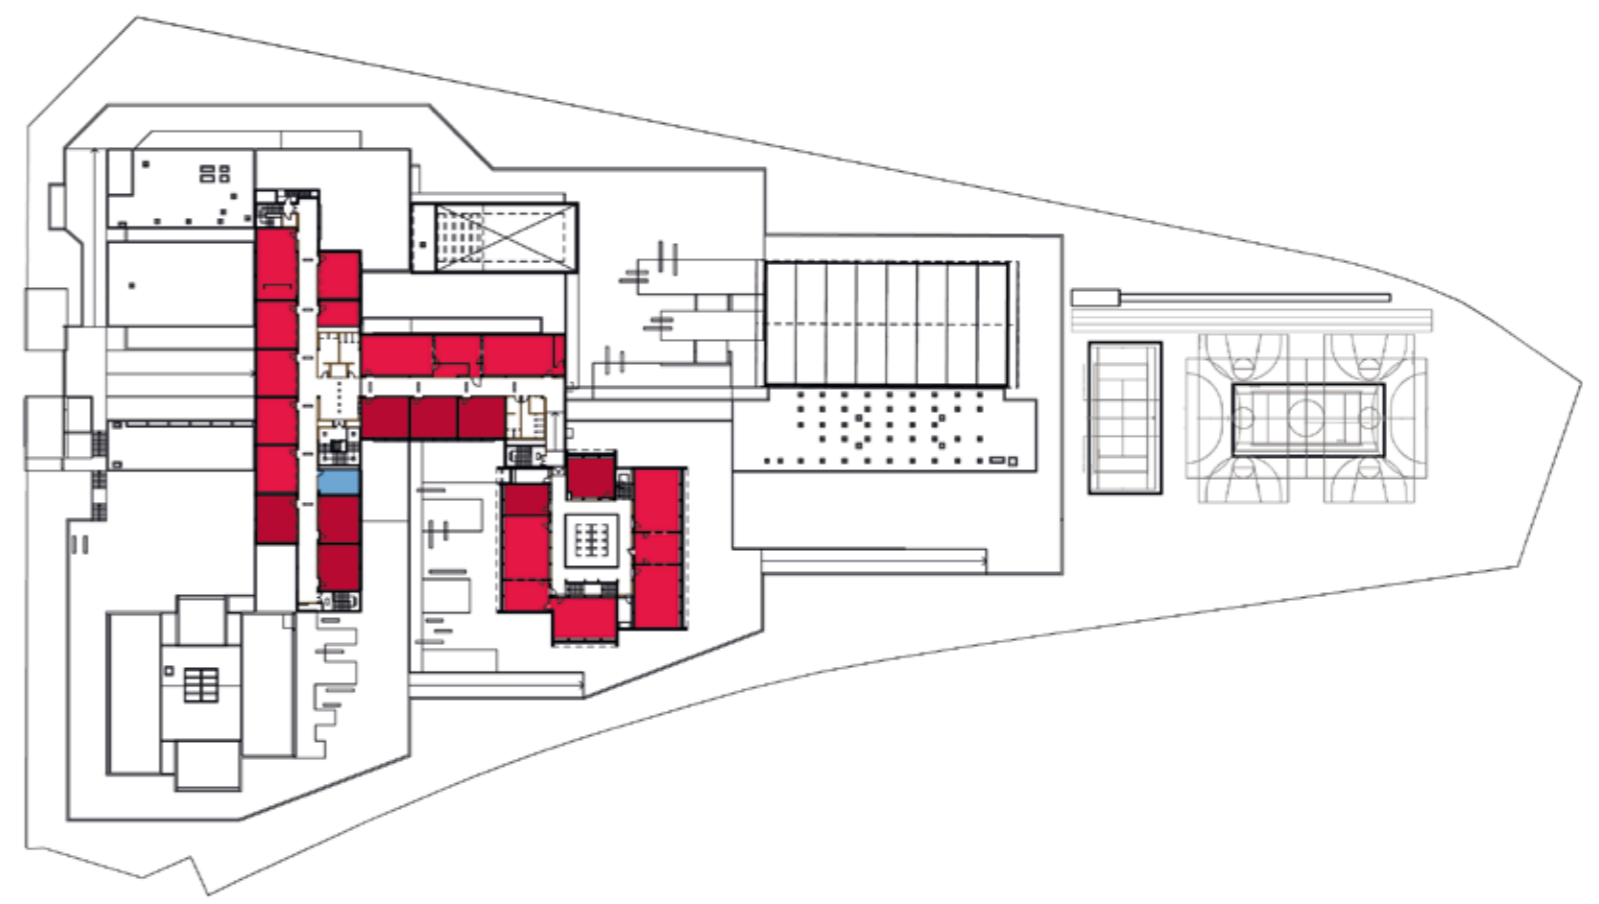


PISO 3

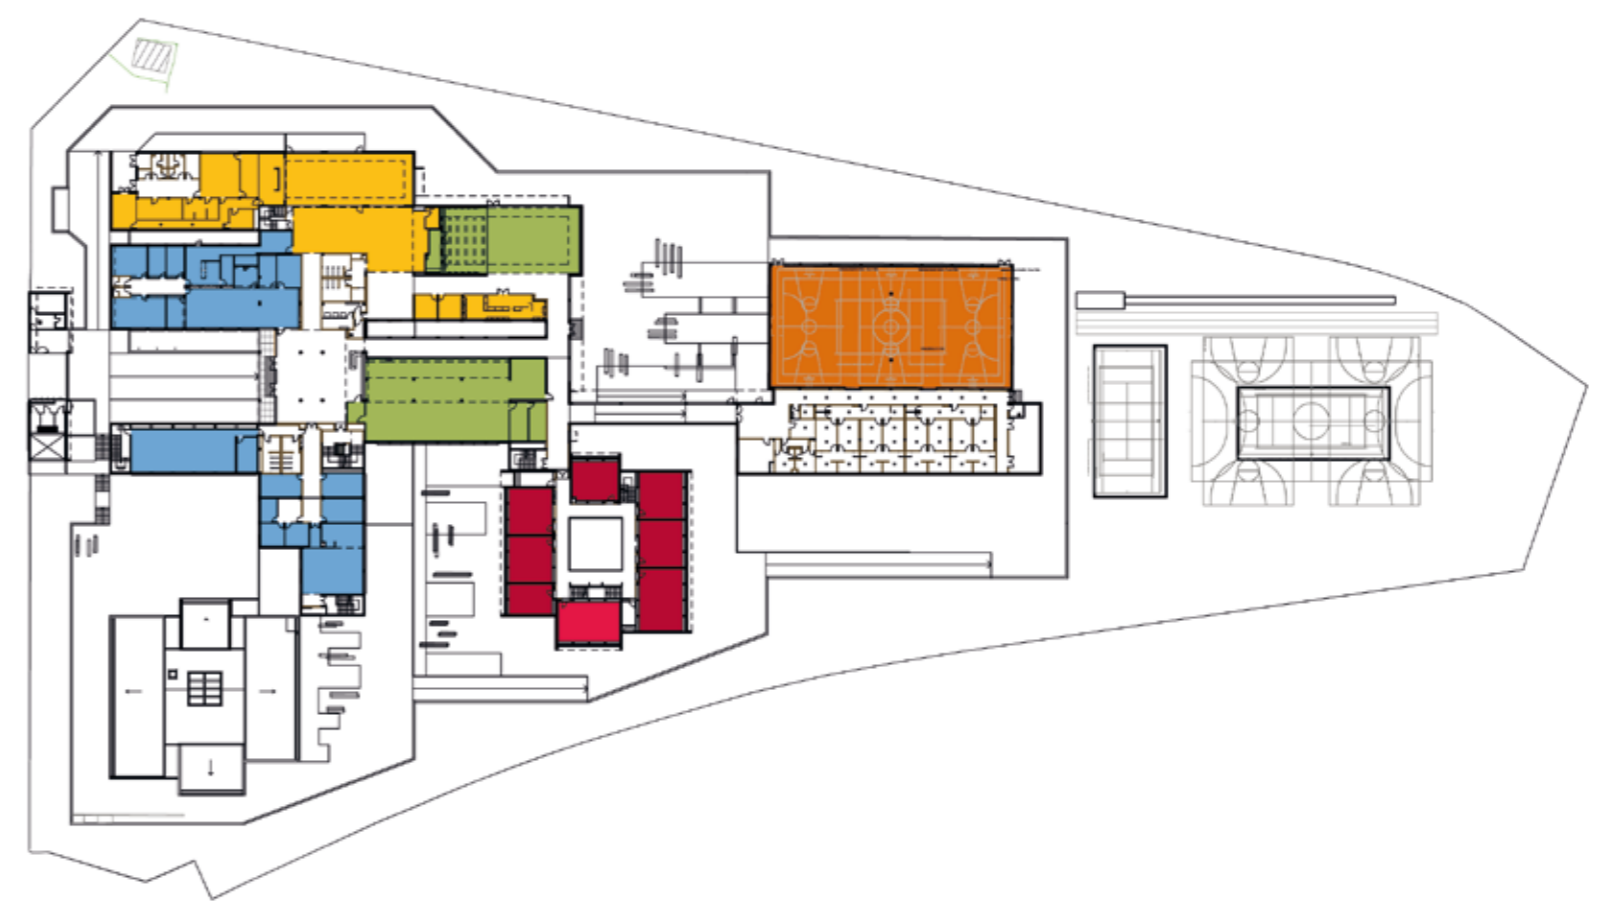

PISO 2

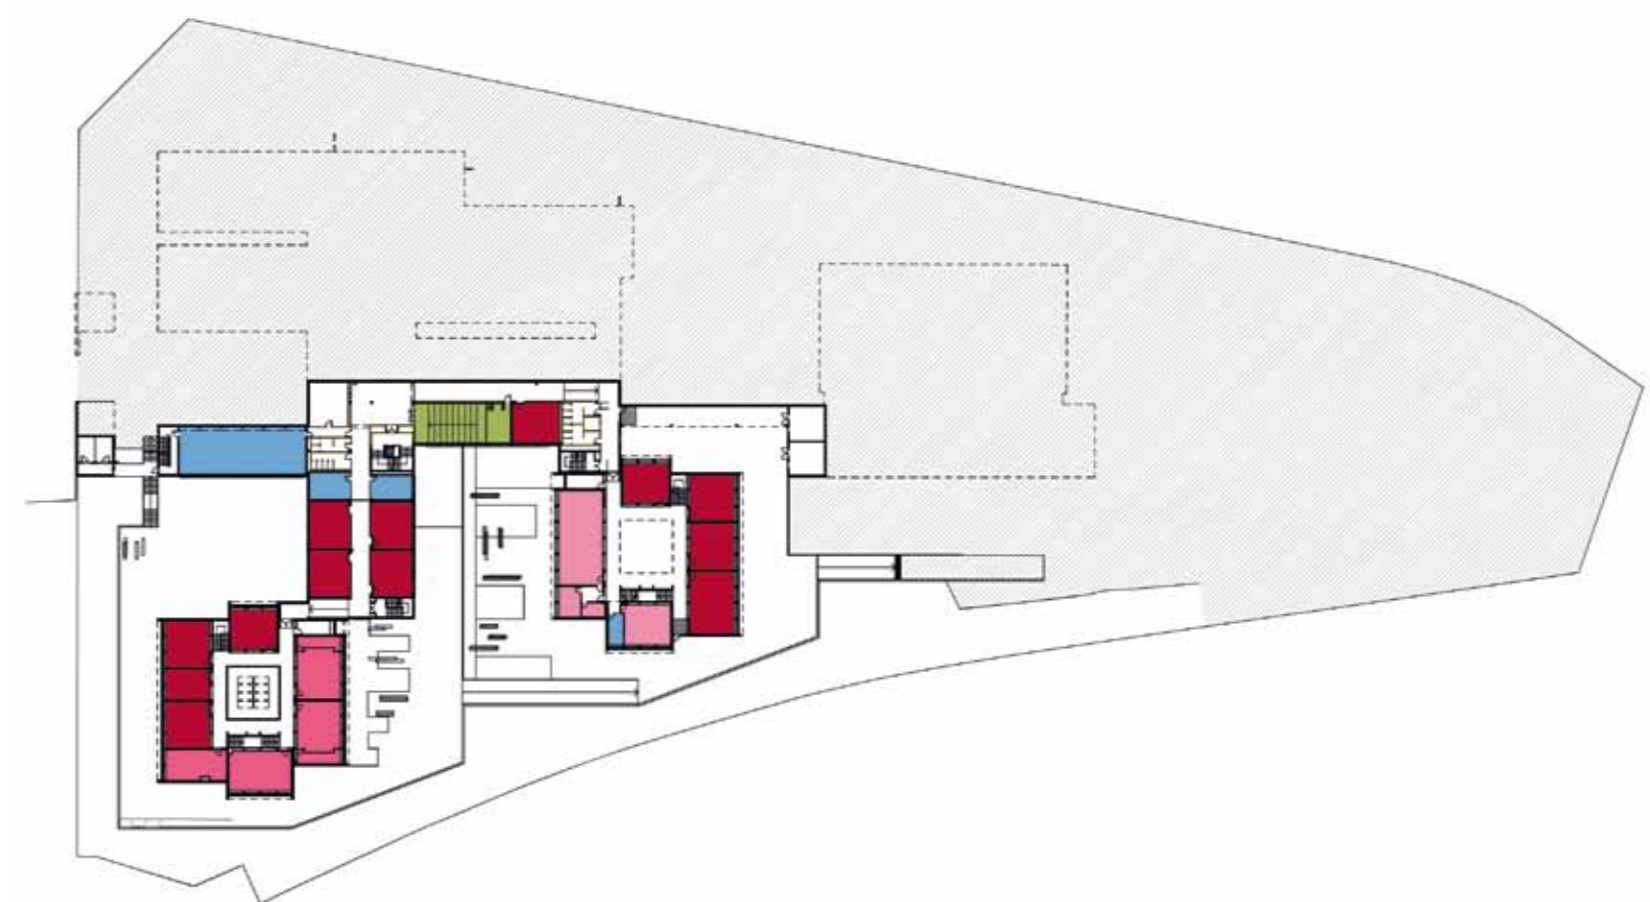

PISO 1

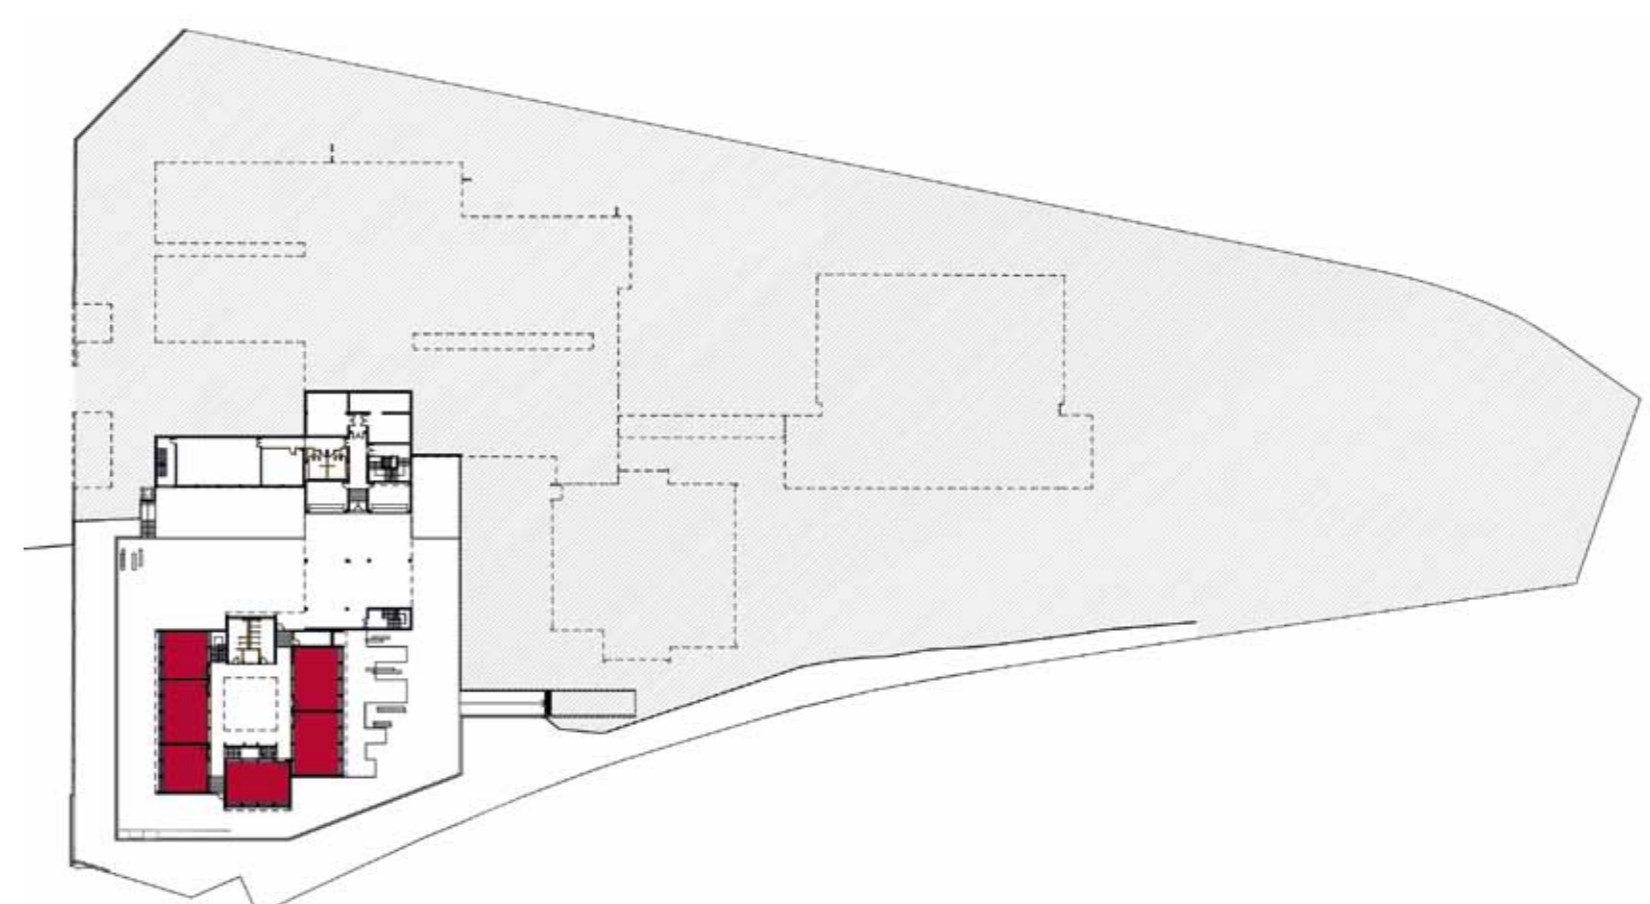

PISO 0

LEGENDA: PISO 0 | PISO 1 | PISO 2 | PISO 3

■ SALA DE AULAS	■ ÁREA DESPORTIVA	■ ÁREA DE DOCENTES ÁREA ADMINISTRATIVA
■ CIÊNCIA & TECNOLOGIAS	■ ÁREA SOCIAL   RESTAURAÇÃO	■ CENTRO NOVAS OPORTUNIDADES
■ ARTES	■ BIBLIOTECA   POLIVALENTE	
■ OFICINAS		