


ALEXANDRE HERCULANO

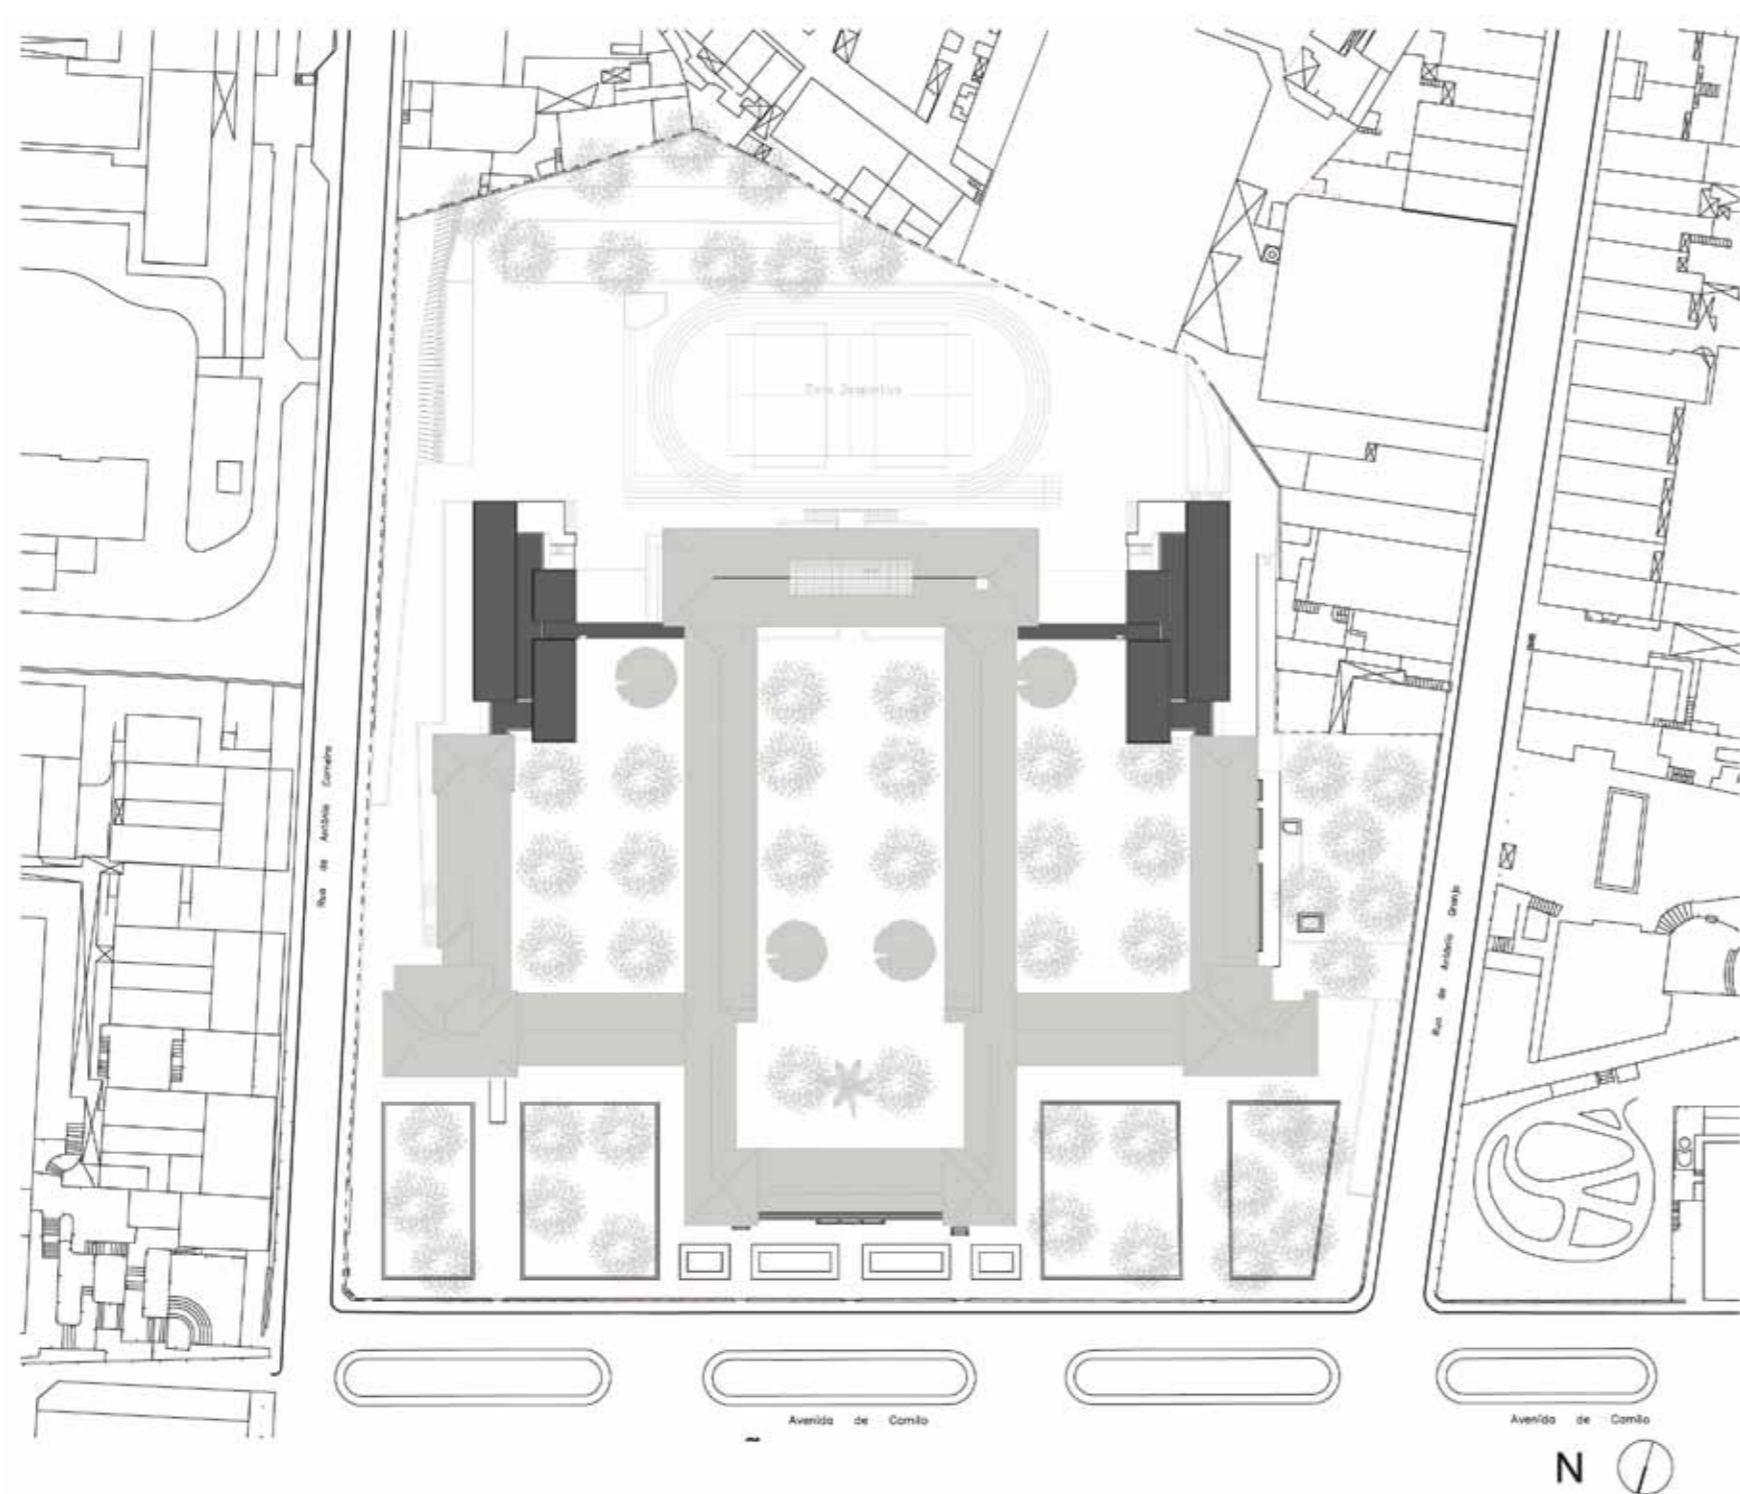

LEGENDA: PLANTA DE IMPLANTAÇÃO

■ CONSTRUÇÃO EXISTENTE ■ CONSTRUÇÃO NOVA



TIPOLOGIA DE ESCOLA: PROJECTO ESPECIAL | LICEU HISTÓRICO

NOME: ESCOLA SECUNDÁRIA ALEXANDRE HERCULANO

LOCALIZAÇÃO: PORTO

CAPACIDADE PREVISTA: 63 TURMAS

ARQUITECTURA: ATELIER 15 - ARQUITECTURA, Lda.

COORDENAÇÃO DE PROJECTO: ATELIER 15 - ARQUITECTURA, Lda.

DATA DO PROJECTO: FASE 3 | 2010-2011

EQUIPAS DE PROJECTO

FUNDAÇÕES | ESTRUTURAS: VITOR ABRANTES - Consultoria e Projectos de Engenharia, Lda.

ÁGUAS | ESGOTOS: VITOR ABRANTES - Projectos de Engenharia, Lda.

GÁS: GATENGEL- Consultores de Engenharia, S.A.

INSTALAÇÕES ELÉCTRICAS: GATENGEL- Consultores de Engenharia, S.A.

SEGURANÇA INTEGRADA: GATENGEL- Consultores de Engenharia, S.A.

CLIMATIZAÇÃO | VENTILAÇÃO | TÉRMICA: GATENGEL- Consultores de Engenharia, S.A.


RSECE | CERTIFICAÇÃO ENERGÉTICA: GATENGEL- Consultores de Engenharia, S.A.

ACÚSTICA: VITOR ABRANTES - Consultoria e Projectos de Engenharia, Lda.


RESÍDUOS SÓLIDOS: VITOR ABRANTES - Consultoria e Projectos de Engenharia, Lda.

PLANO SEGURANÇA E SAÚDE: VITOR ABRANTES - Consultoria e Projectos de Engenharia, Lda.


ARQUITECTURA PAISAGISTA: ARQT. OF - Arquitectos Associados, Lda.

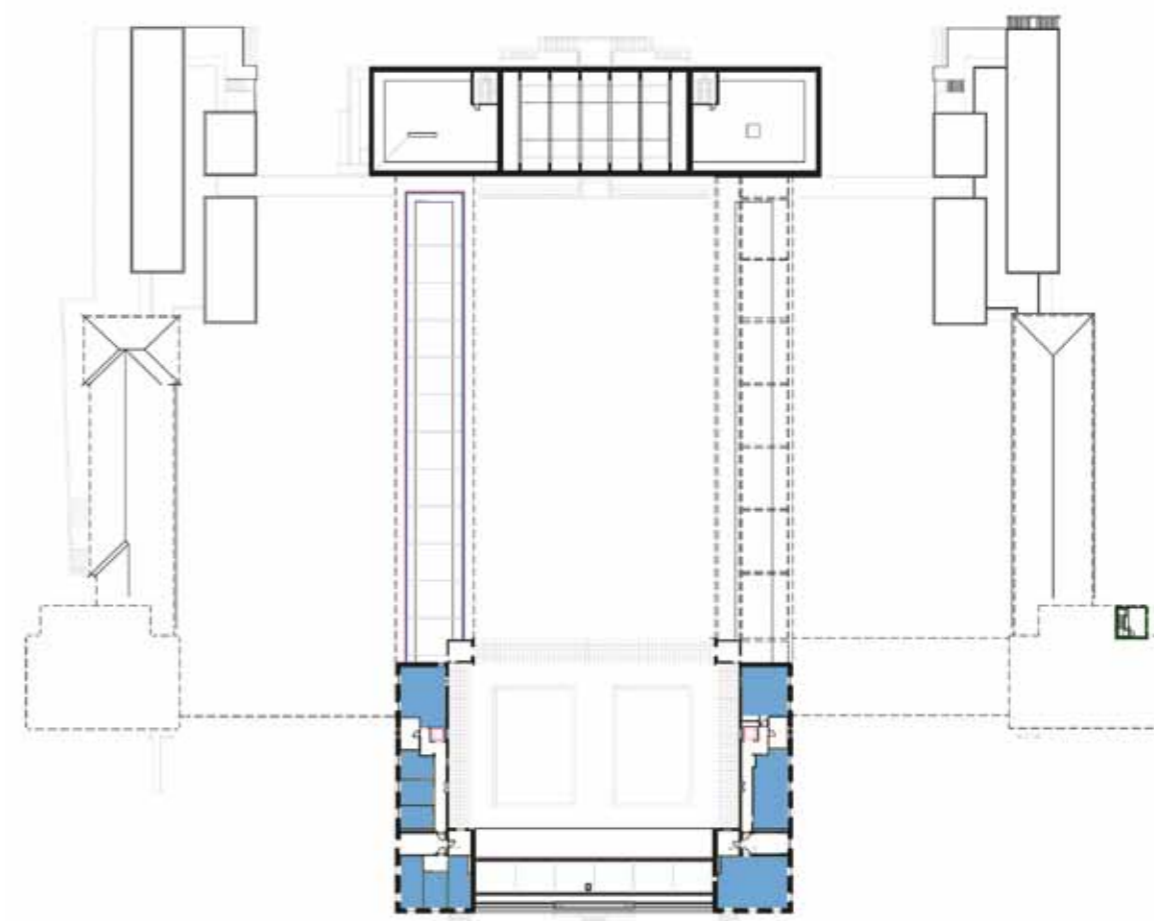

PISO 2

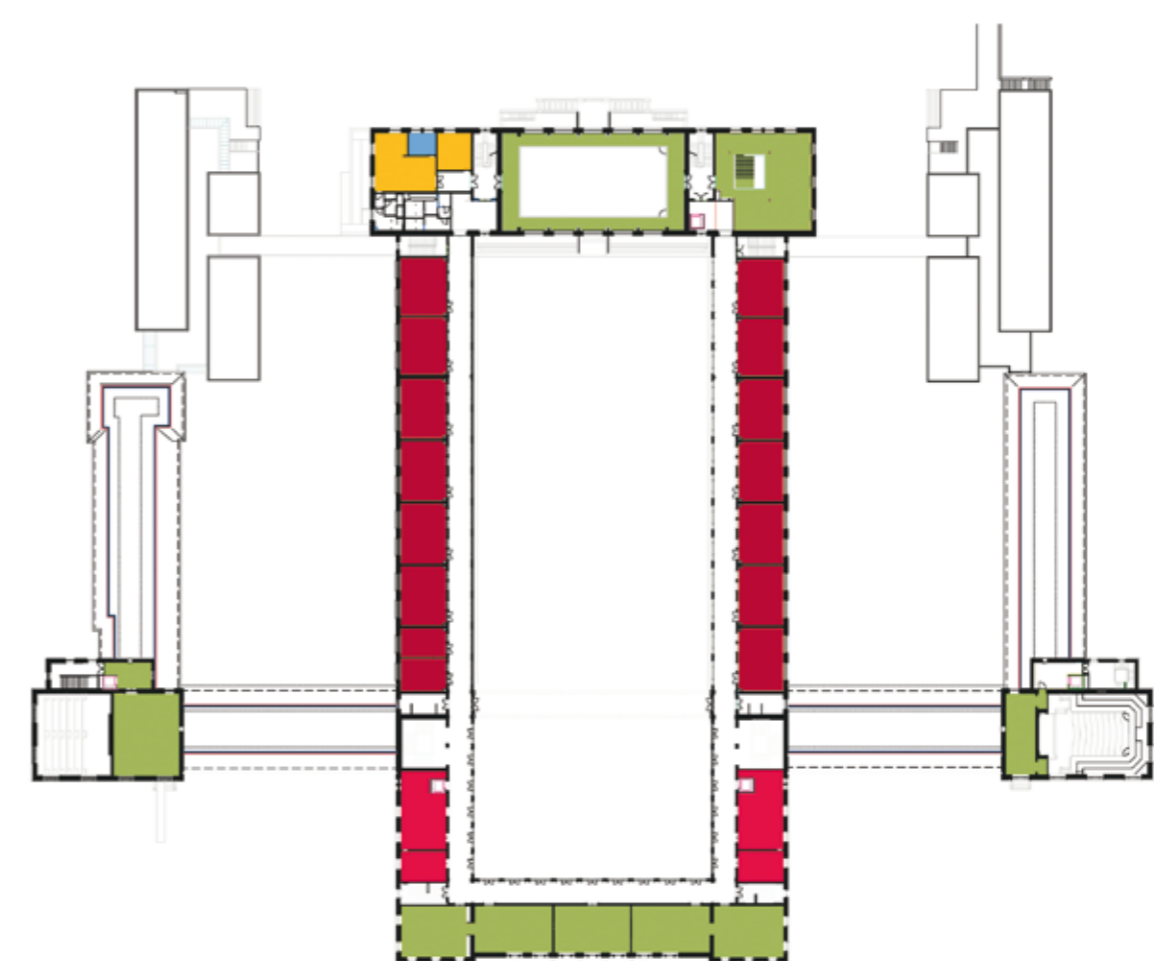

PISO 1

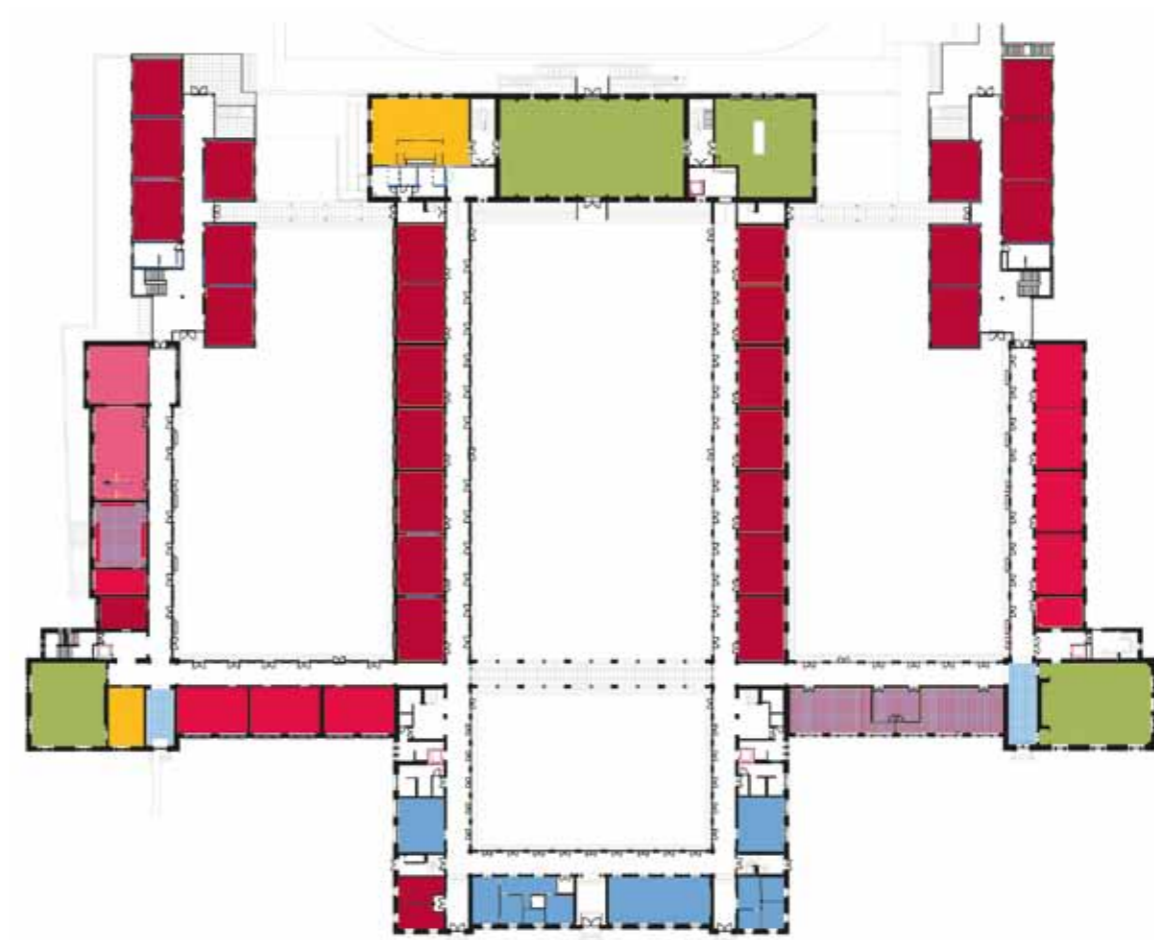

PISO 0



PISO -1

LEGENDA: PISO -1 | PISO 0 | PISO 1 | PISO 2

■ SALA DE AULAS	■ ÁREA DESPORTIVA	■ ÁREA DE DOCENTES ÁREA ADMINISTRATIVA
■ CIÊNCIA & TECNOLOGIAS	■ ÁREA SOCIAL RESTAURAÇÃO	■ CENTRO NOVAS OPORTUNIDADES
■ ARTES	■ BIBLIOTECA POLIVALENTE	
■ OFICINAS		