
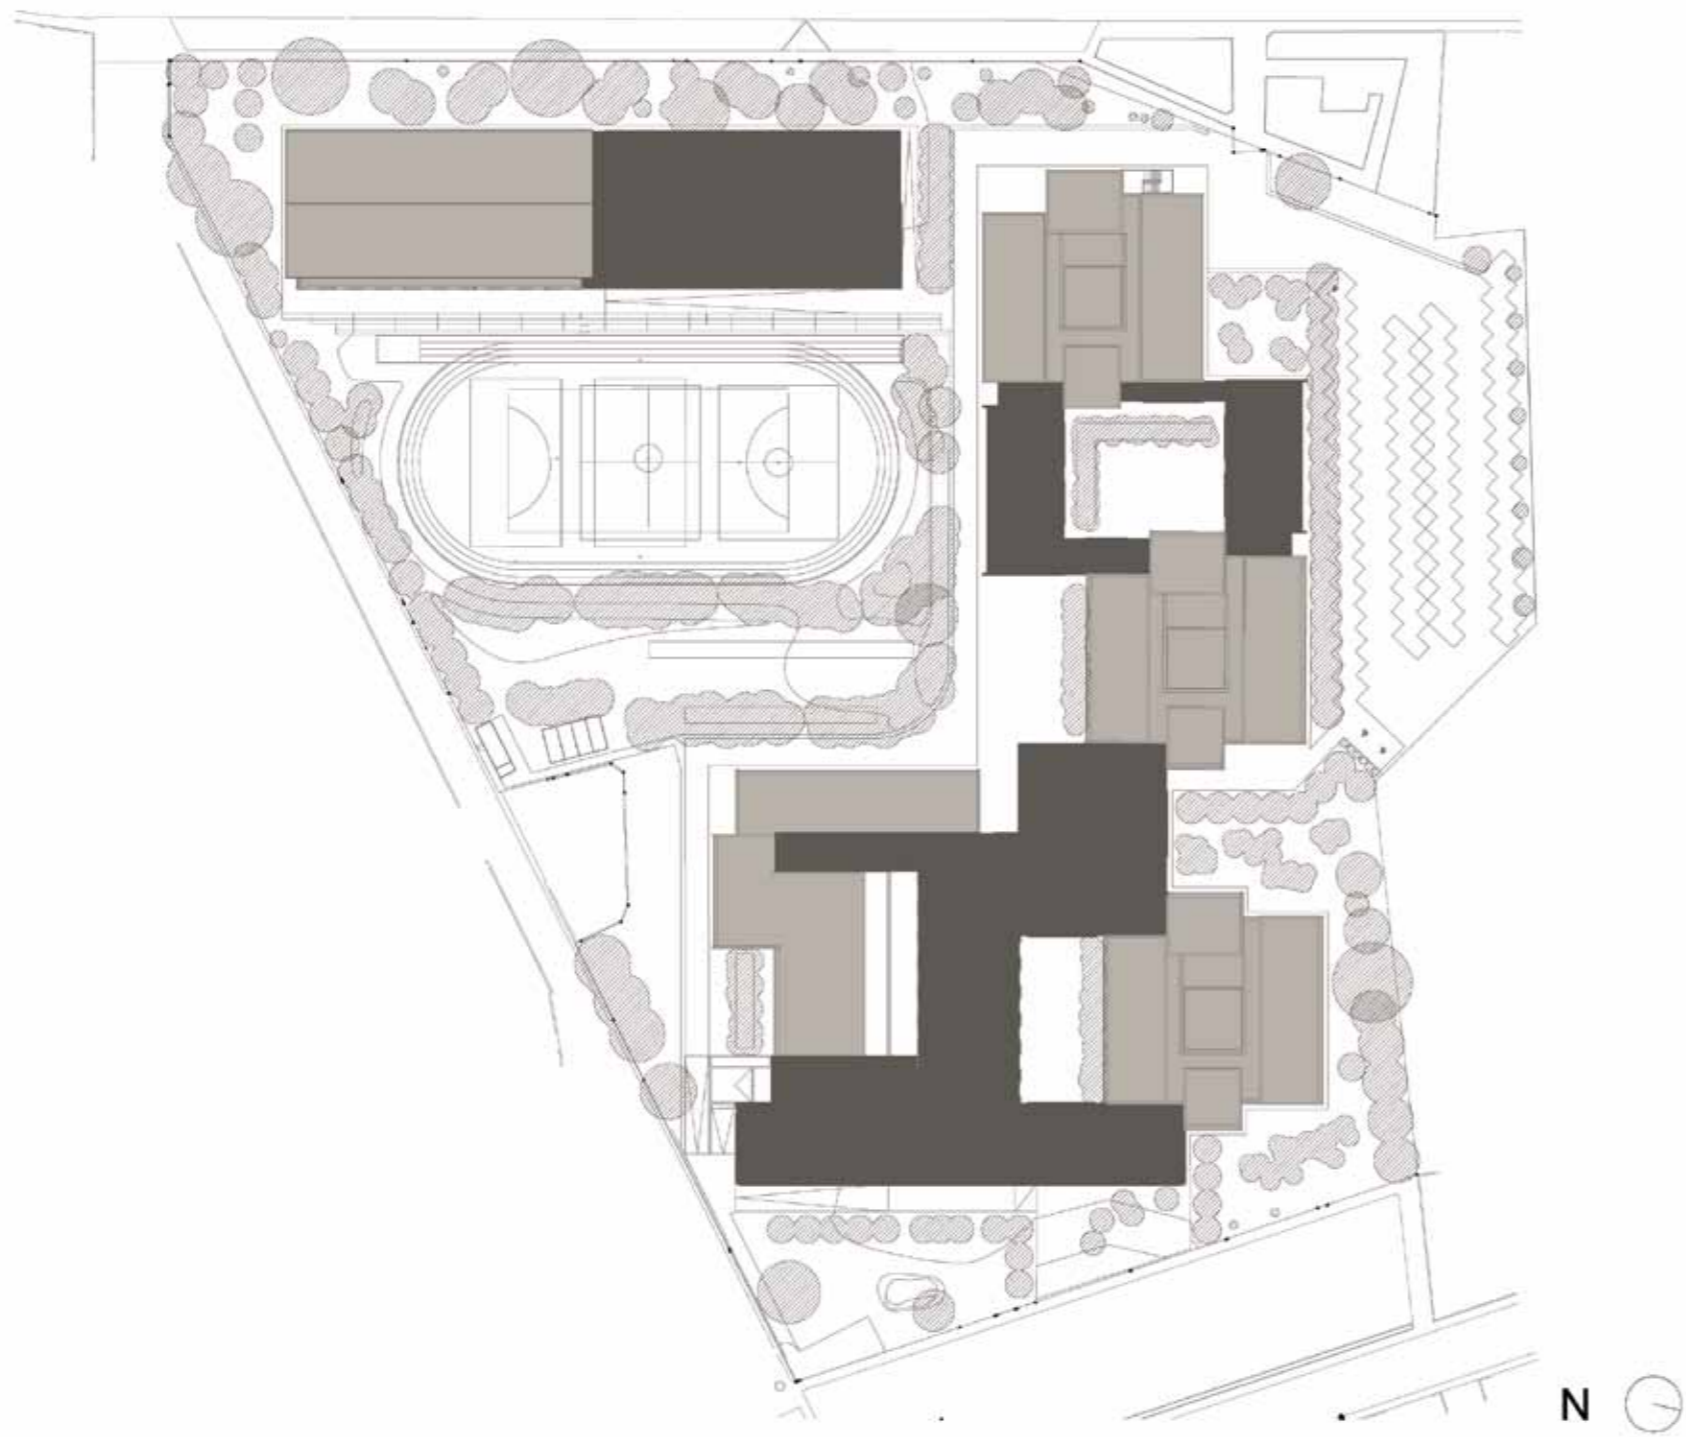


TROFA

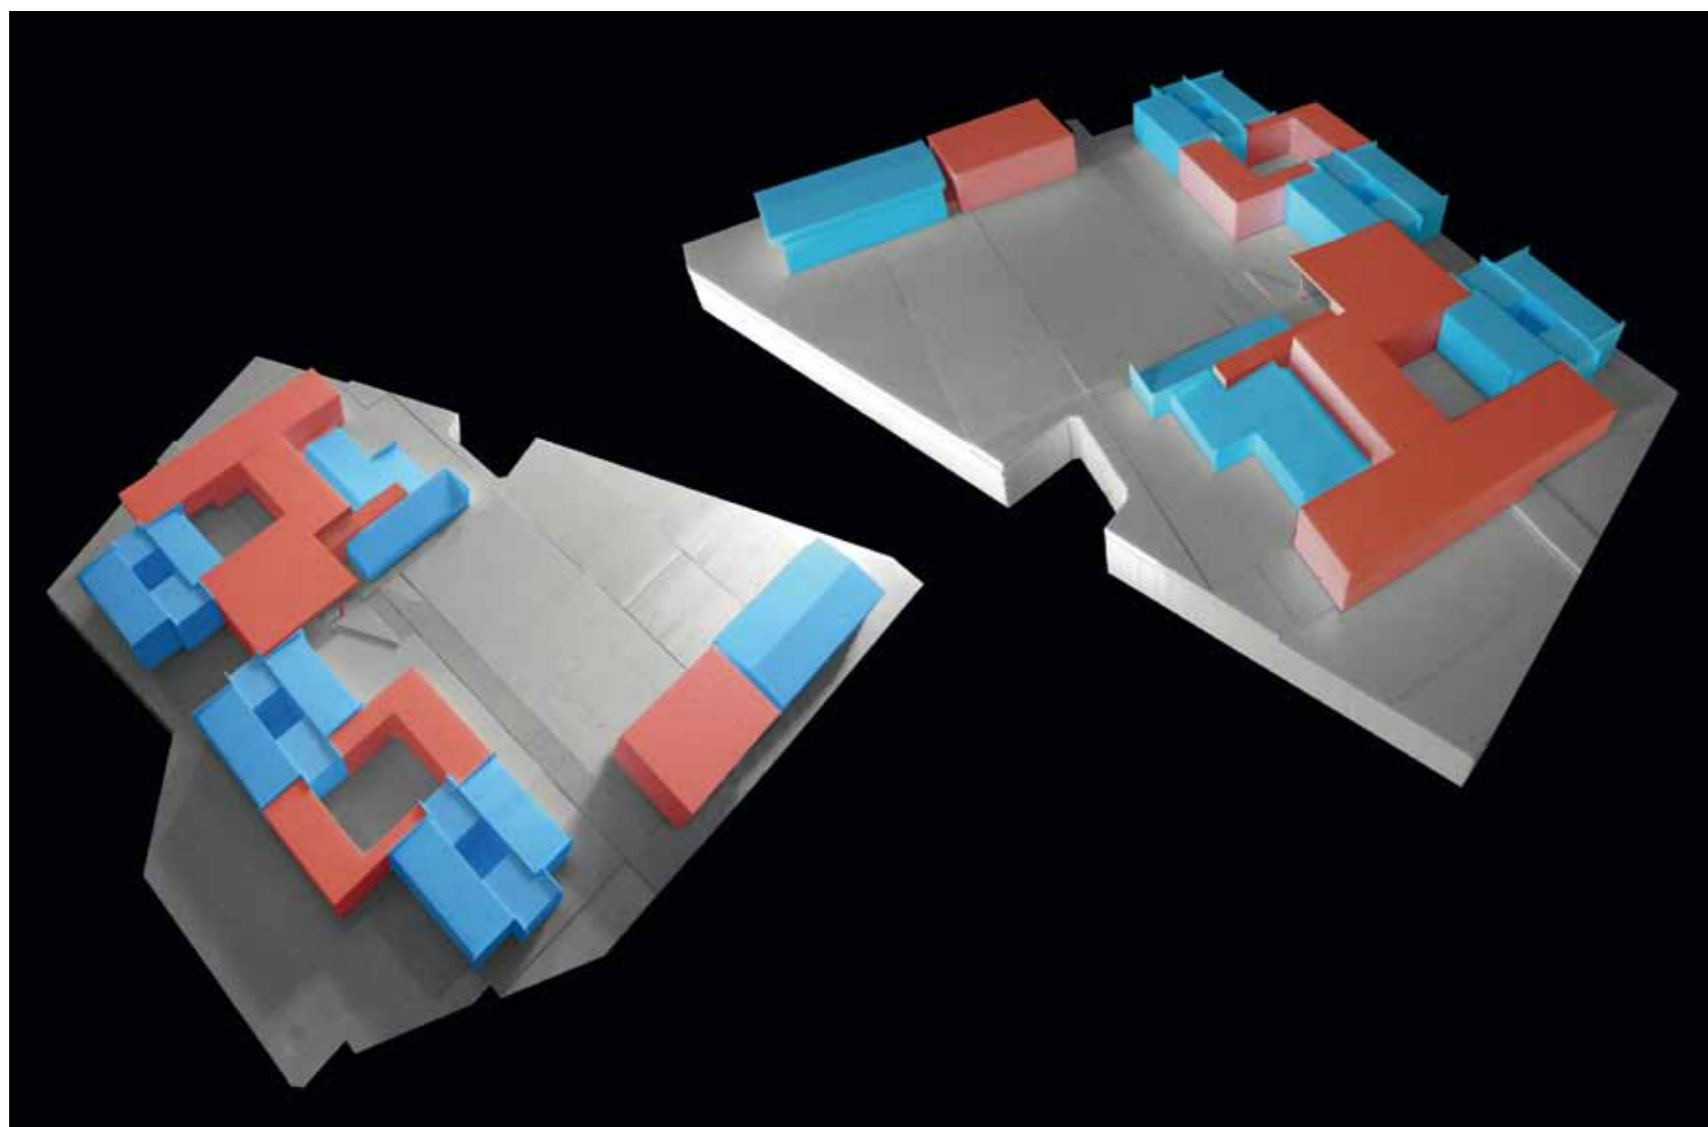

LEGENDA: PLANTA DE IMPLANTAÇÃO

■ CONSTRUÇÃO EXISTENTE ■ CONSTRUÇÃO NOVA

**TIPOLOGIA DE ESCOLA:** PAVILHONAR | BASE TÉCNICA**NOME:** ESCOLA SECUNDÁRIA DA TROFA**LOCALIZAÇÃO:** TROFA**CAPACIDADE PREVISTA:** 71 TURMAS**ARQUITECTURA:** MVCC - CAMILO CORTESÃO & ASSOCIADOS ARQUITECTOS, Lda.**COORDENAÇÃO DE PROJECTO:** MVCC - CAMILO CORTESÃO & ASSOCIADOS ARQUITECTOS, Lda.**DATA DO PROJECTO:** FASE 3 | 2010-2011**EQUIPAS DE PROJECTO**

FUNDAÇÕES | ESTRUTURAS: ADÃO DA FONSECA - Engenheiros Consultores, Lda.

ÁGUAS | ESGOTOS: ADÃO DA FONSECA - Engenheiros Consultores, Lda.

GÁS: IGEMACI - Instalações e Gestão de Energia, Manutenção e Automação Industriais, Lda.

INSTALAÇÕES ELÉCTRICAS: IGEMACI - Instalações e Gestão de Energia, Manutenção e Automação Industriais, Lda.

SEGURANÇA INTEGRADA: IGEMACI - Instalações e Gestão de Energia, Manutenção e Automação Industriais, Lda.

CLIMATIZAÇÃO | VENTILAÇÃO | TÉRMICA: IGEMACI - Instalações e Gestão de Energia, Manutenção e Automação Industriais, Lda.

RSECE | CERTIFICAÇÃO ENERGÉTICA: IGEMACI - Instalações e Gestão de Energia, Manutenção e Automação Industriais, Lda.

ACÚSTICA: ADÃO DA FONSECA - Engenheiros Consultores, Lda.

RESÍDUOS SÓLIDOS: ADÃO DA FONSECA - Engenheiros Consultores, Lda.

PLANO SEGURANÇA E SAÚDE: ADÃO DA FONSECA - Engenheiros Consultores, Lda.

ARQUITECTURA PAISAGISTA: ATELIER DO BECO DA BELA VISTA



PISO 2



PISO 1



PISO 0

LEGENDA: PISO 0 | PISO 1 | PISO 2

- | | | |
|-------------------------|-----------------------------|---|
| ■ SALA DE AULAS | ■ ÁREA DESPORTIVA | ■ ÁREA DE DOCENTES
ÁREA ADMINISTRATIVA |
| ■ CIÊNCIA & TECNOLOGIAS | ■ ÁREA SOCIAL RESTAURAÇÃO | ■ CENTRO NOVAS OPORTUNIDADES |
| ■ ARTES | ■ BIBLIOTECA POLIVALENTE | |
| ■ OFICINAS | | |