


CANELAS

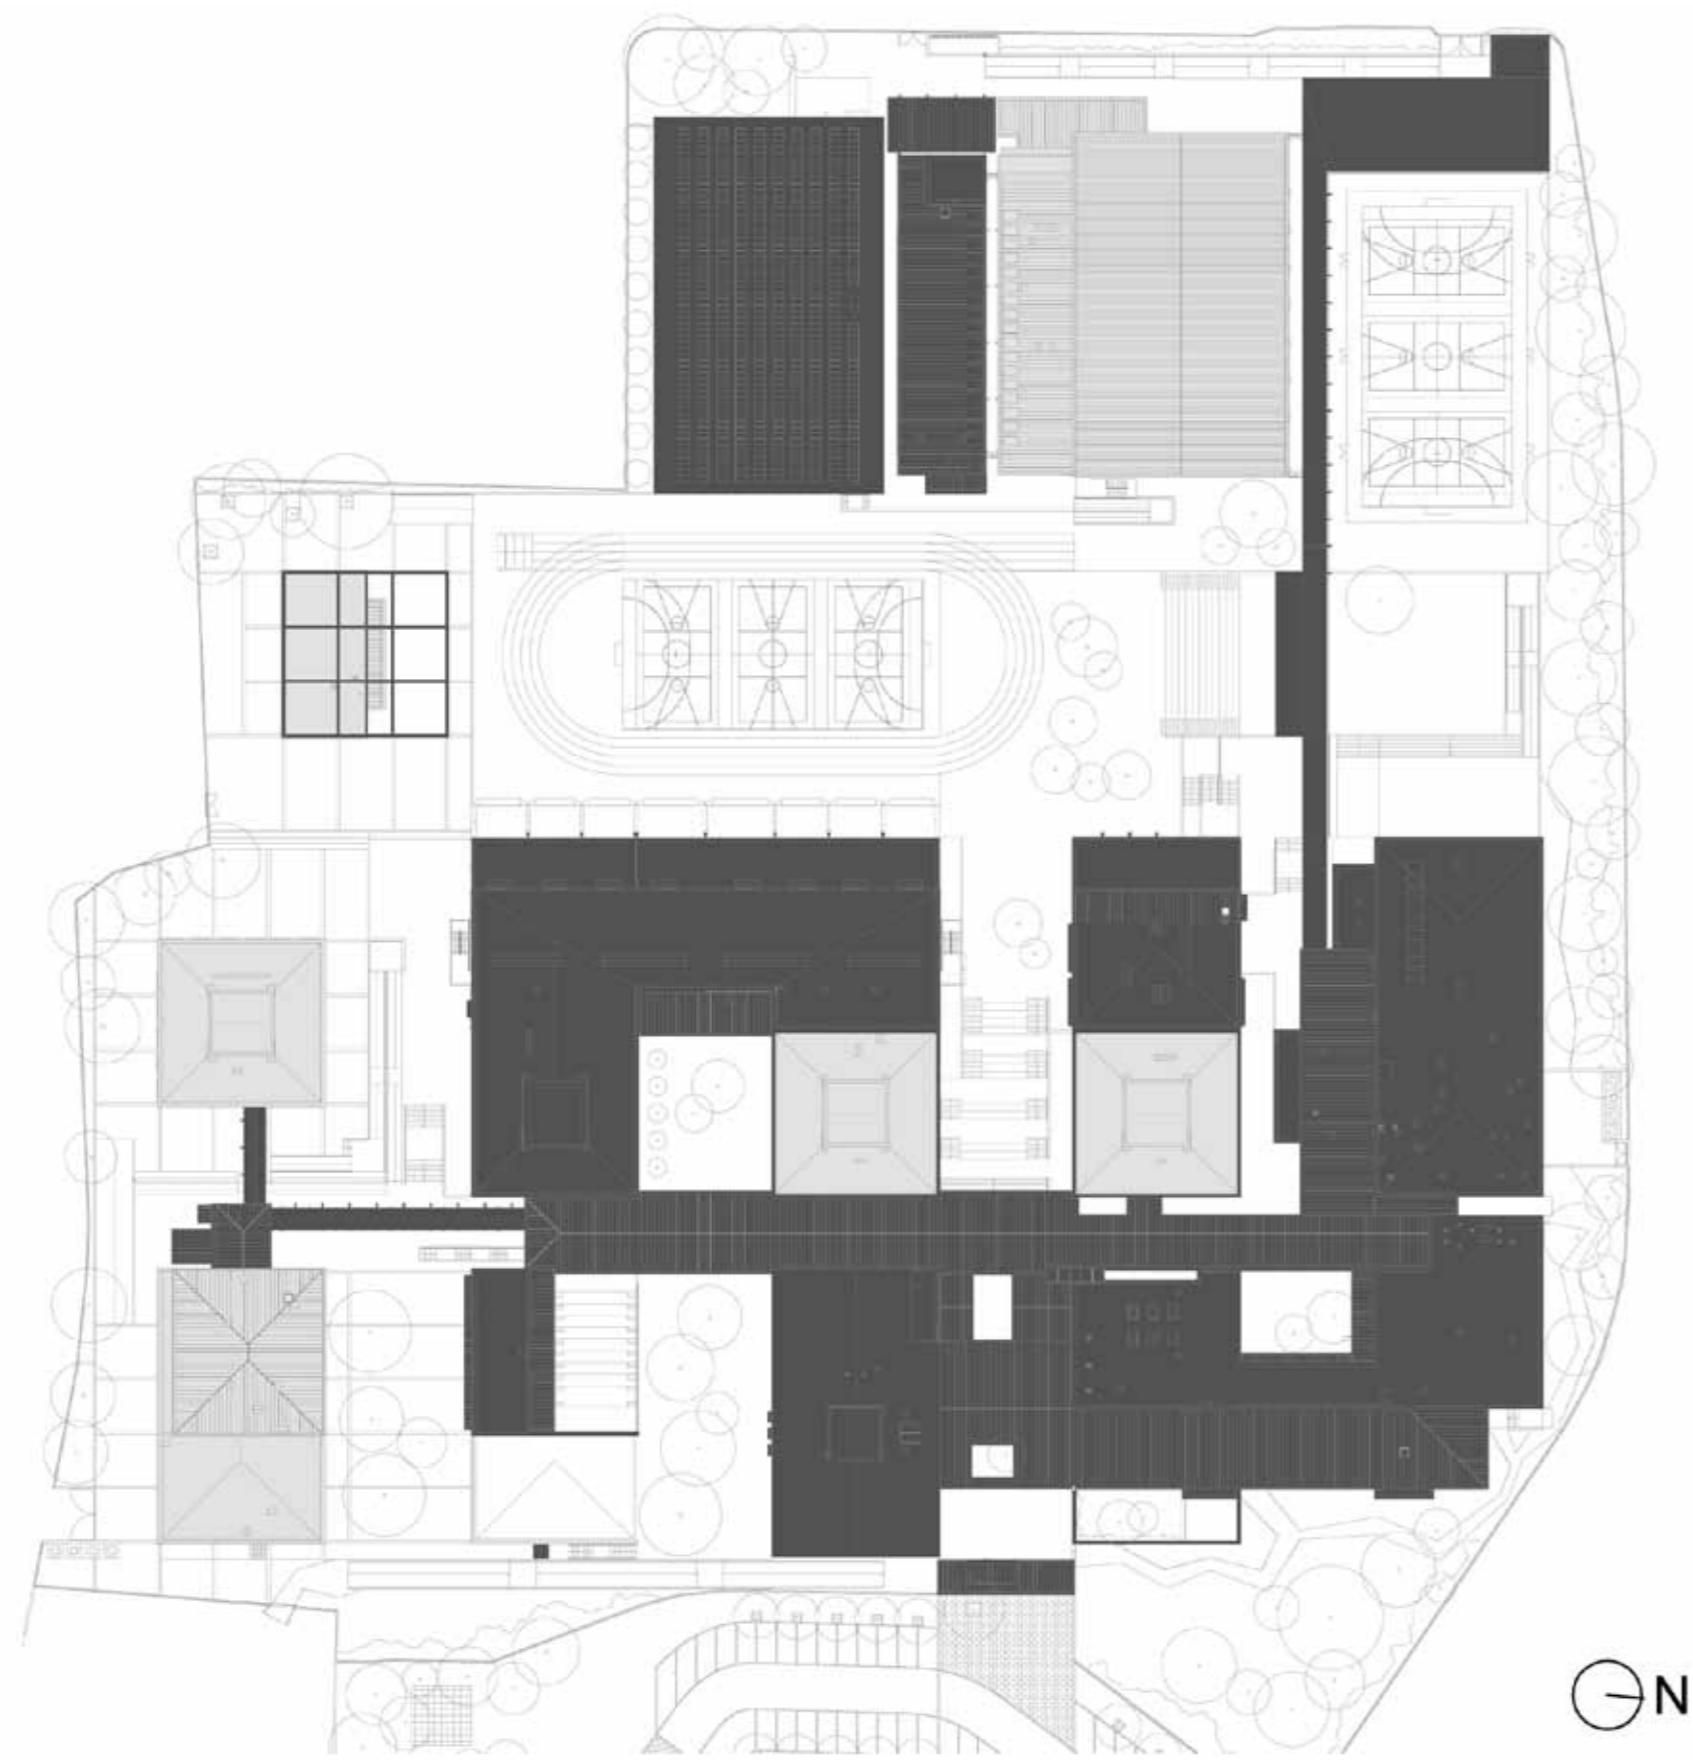

LEGENDA: PLANTA DE IMPLANTAÇÃO

■ CONSTRUÇÃO EXISTENTE ■ CONSTRUÇÃO NOVA

**TIPOLOGIA DE ESCOLA:** PAVILHONAR 3X3**NOME:** ESCOLA SECUNDÁRIA DE CANELAS**LOCALIZAÇÃO:** CANELAS | VILA NOVA DE GAIA**CAPACIDADE PREVISTA:** 84 TURMAS**ARQUITECTURA:** ANDRÉ SANTOS - ARQUITECTURA E DESIGN, Lda.**COORDENAÇÃO DE PROJECTO:** ARQT.º ANDRÉ SANTOS**DATA DO PROJECTO:** FASE 3 | 2010-2011**EQUIPAS DE PROJECTO**

FUNDAÇÕES | ESTRUTURAS: ANTÓNIO QUEIRÓS - ENGENHARIA, Lda.

ÁGUAS | ESGOTOS: ANTÓNIO QUEIRÓS - ENGENHARIA, Lda.

GÁS: GATENGEL - Projectos de Engenharia, Lda.

INSTALAÇÕES ELÉCTRICAS: GATENGEL - Projectos de Engenharia, Lda.

SEGURANÇA INTEGRADA: GATENGEL - Projectos de Engenharia, Lda.

CLIMATIZAÇÃO | VENTILAÇÃO | TÉRMICA: GATENGEL - Projectos de Engenharia, Lda.

RSECE | CERTIFICAÇÃO ENERGÉTICA: GATENGEL - Projectos de Engenharia, Lda.

ACÚSTICA: ANTÓNIO QUEIRÓS - ENGENHARIA, Lda.

RESÍDUOS SÓLIDOS: ANTÓNIO QUEIRÓS - ENGENHARIA, Lda.

PLANO SEGURANÇA E SAÚDE: ANTÓNIO QUEIRÓS - ENGENHARIA, Lda.


ARQUITECTURA PAISAGISTA: A+PAISAGEM, Lda.




PISO 1



PISO 0

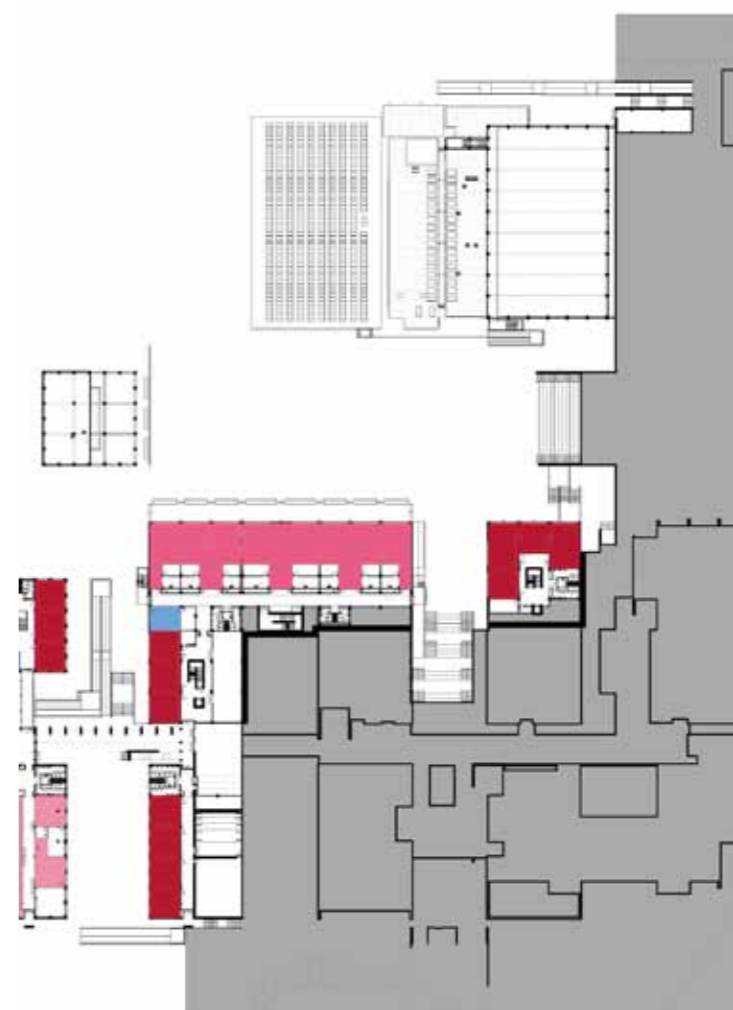

PISO -1

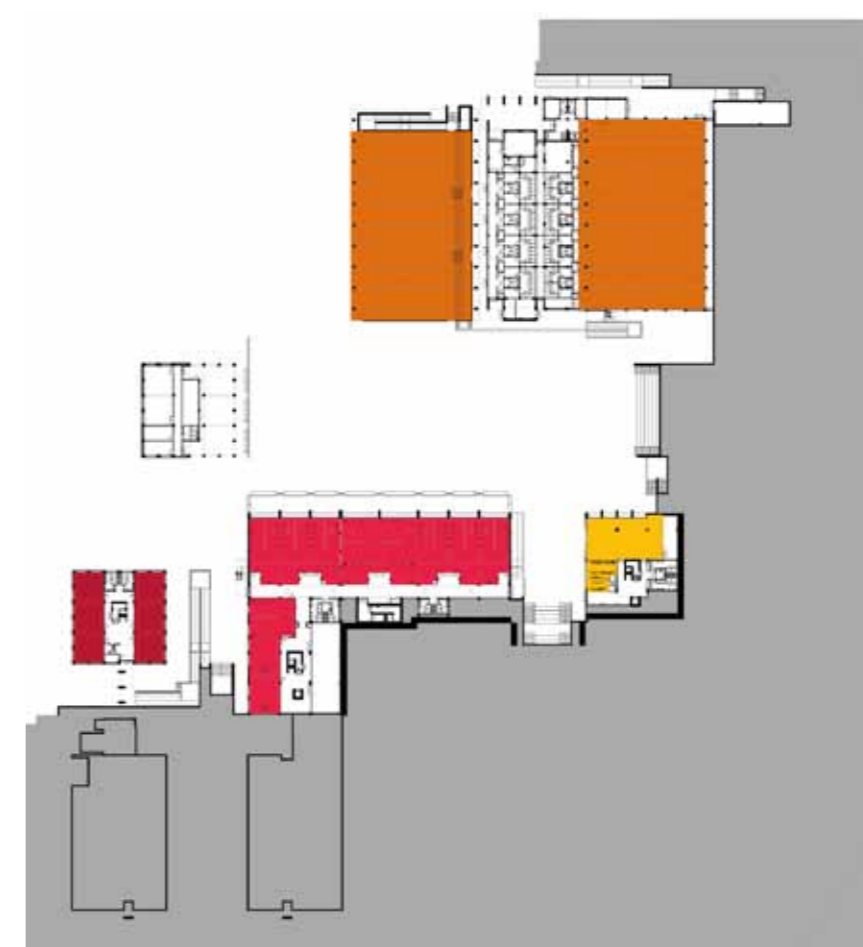

PISO -2

LEGENDA: PISO -2 | PISO -1 | PISO 0 | PISO 1

■ SALA DE AULAS

■ ÁREA DESPORTIVA

■ ÁREA DE DOCENTES
ÁREA ADMINISTRATIVA

■ CIÊNCIA & TECNOLOGIAS

■ ÁREA SOCIAL | RESTAURAÇÃO

■ CENTRO NOVAS
OPORTUNIDADES

■ ARTES

■ BIBLIOTECA | POLIVALENTE

■ OFICINAS