



D. EGAS MONIZ

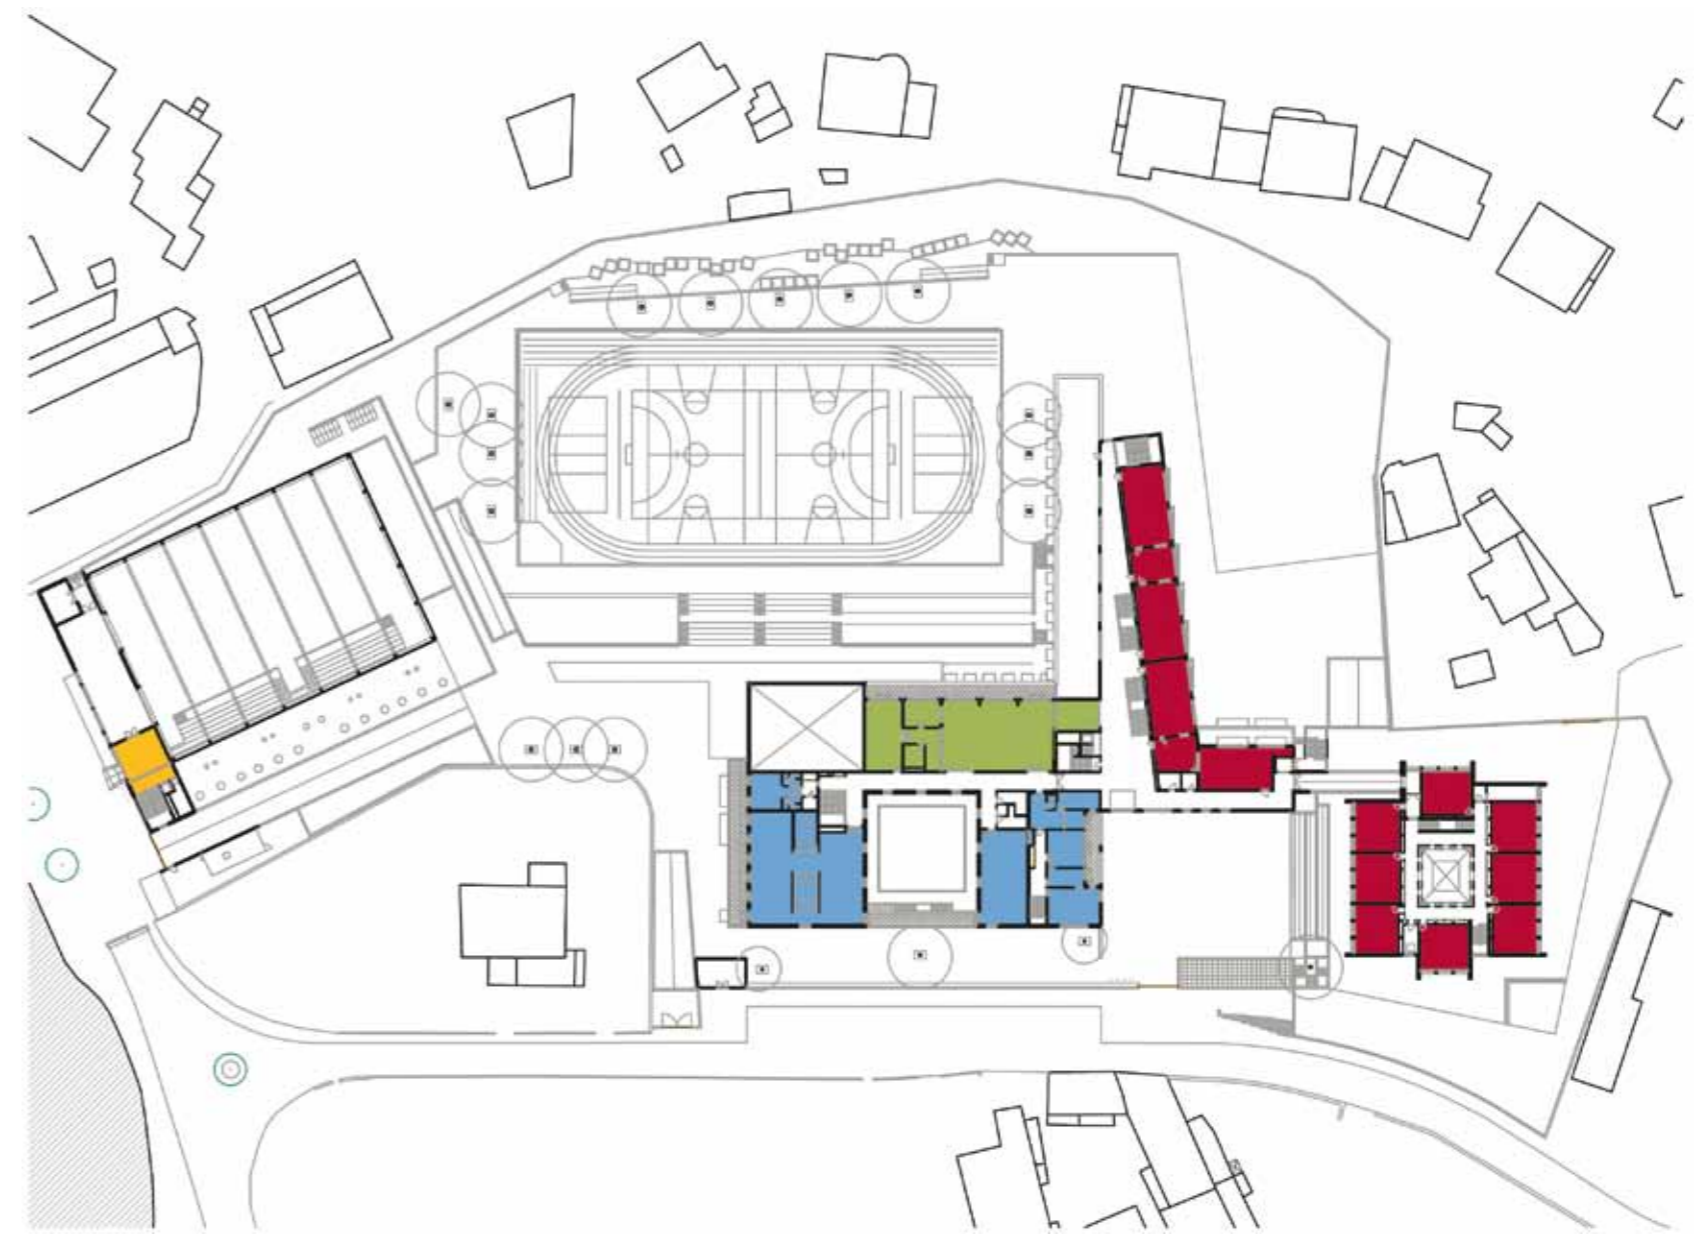


PISO 1

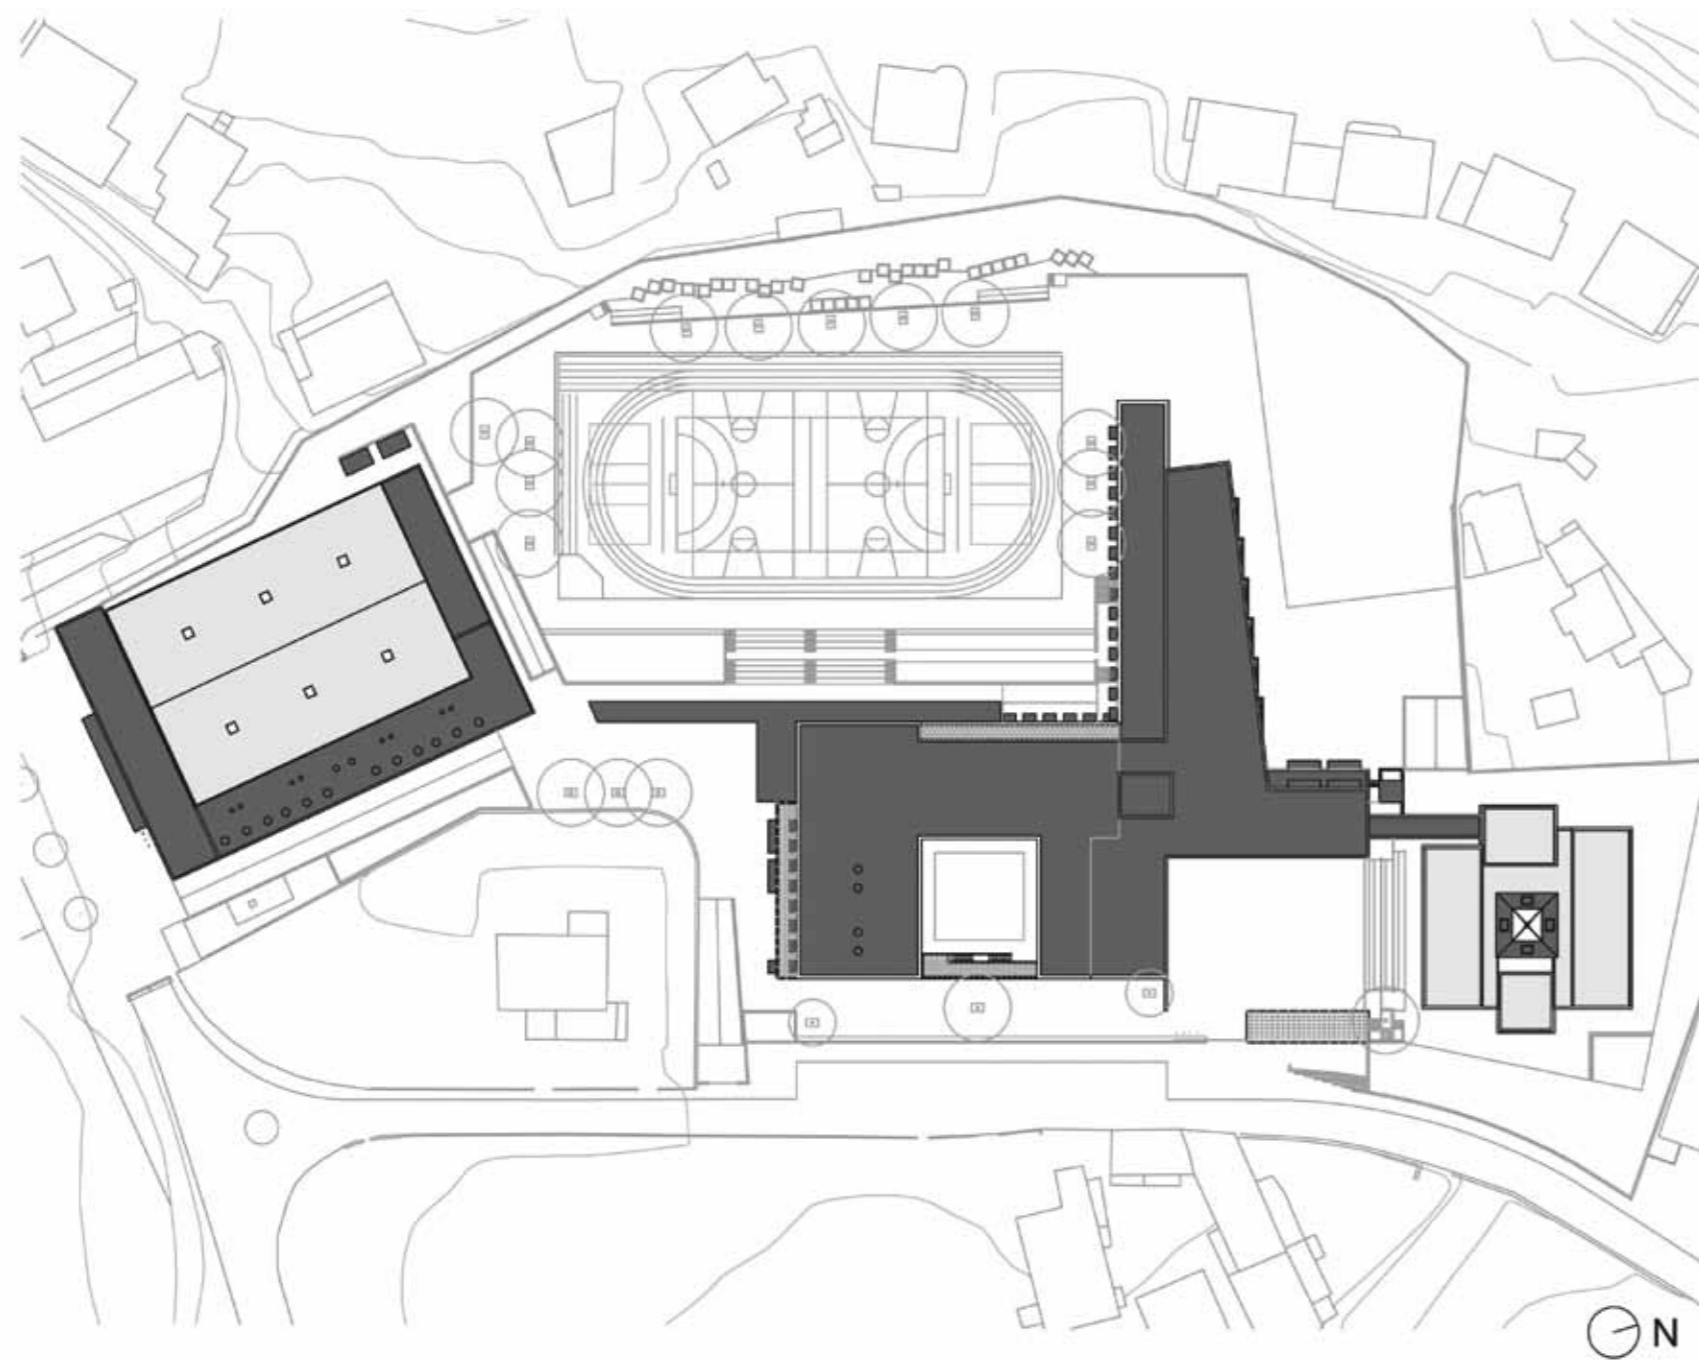

LEGENDA: PLANTA DE IMPLANTAÇÃO

■ CONSTRUÇÃO EXISTENTE ■ CONSTRUÇÃO NOVA

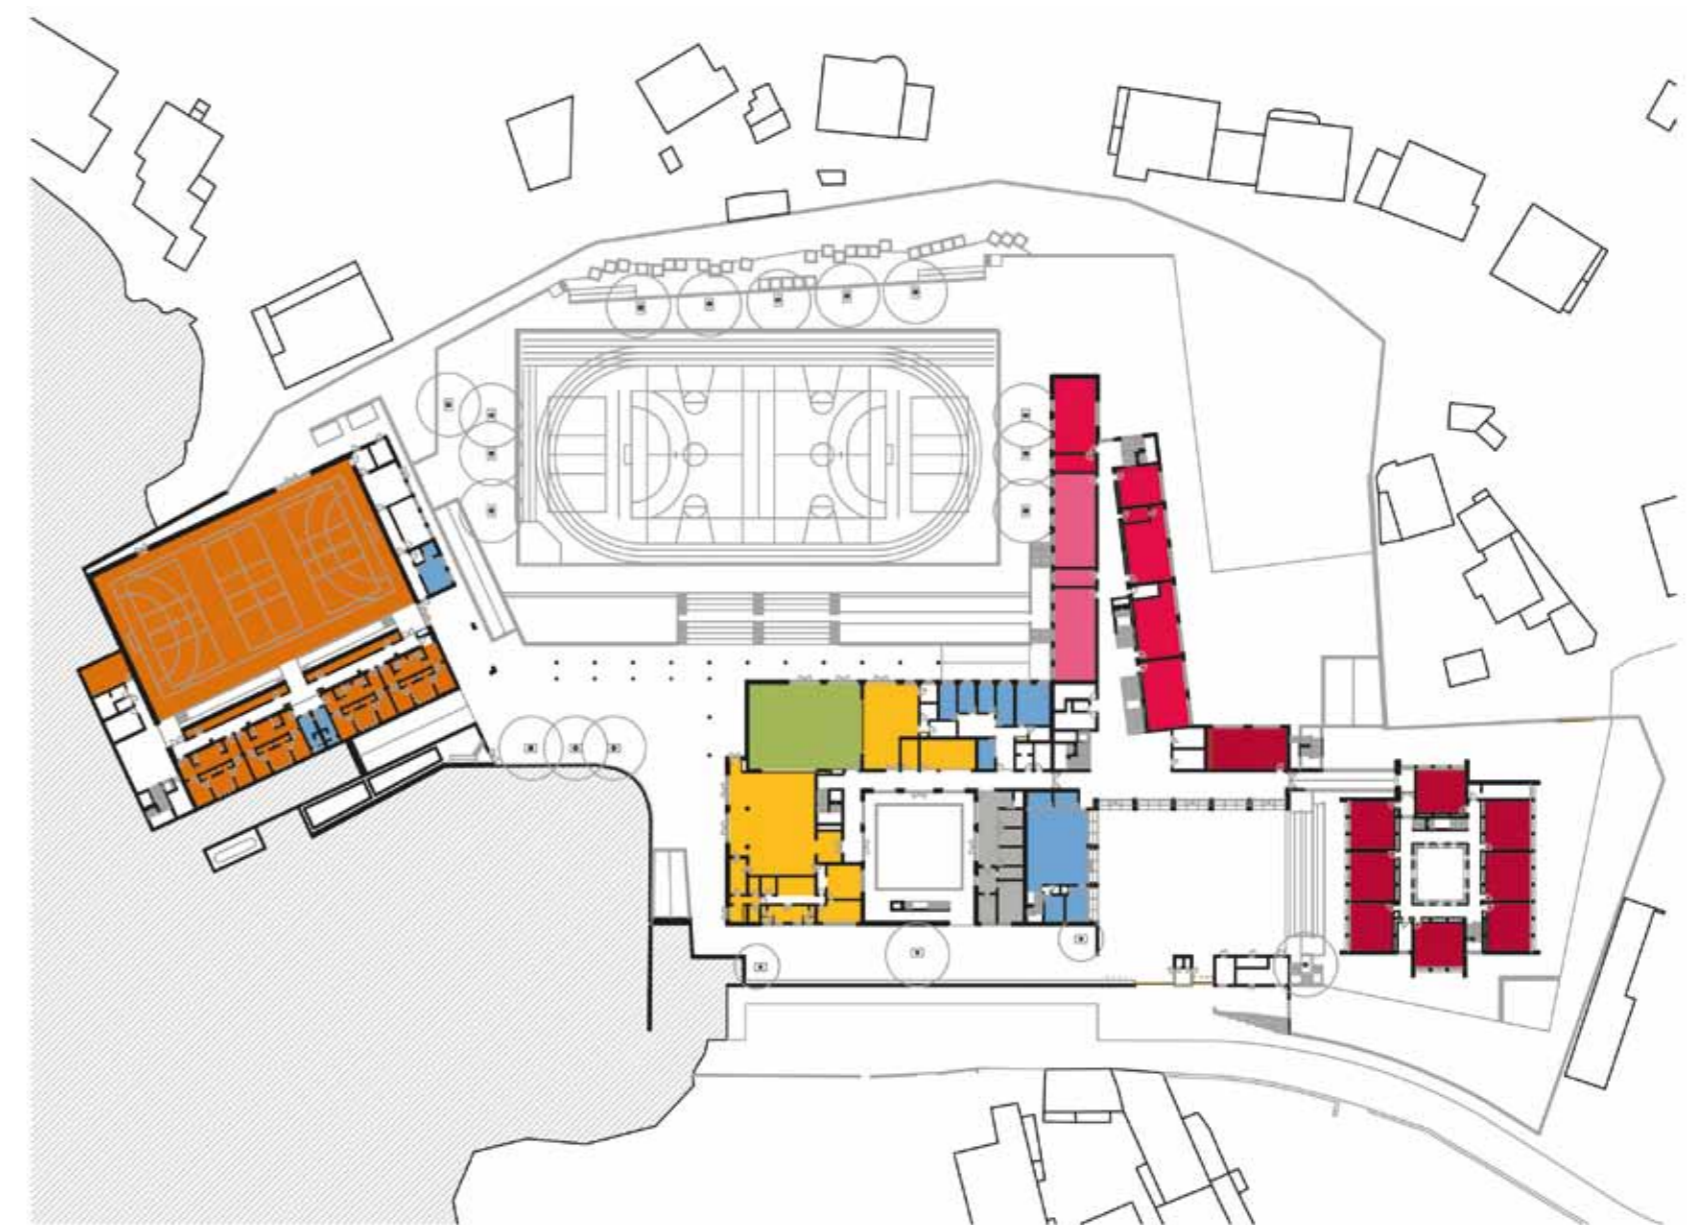

PISO 0

**TIPOLOGIA DE ESCOLA:** BASE TÉCNICA**NOME:** ESCOLA SECUNDÁRIA D. EGAS MONIZ**LOCALIZAÇÃO:** RESENDE**CAPACIDADE PREVISTA:** 32 TURMAS**ARQUITECTURA:** ARQT.º F. BARATA FERNANDES**COORDENAÇÃO DE PROJECTO:** ARQT.º F. BARATA FERNANDES**DATA DO PROJECTO:** FASE 3 | 2010-2011**EQUIPAS DE PROJECTO**

FUNDAÇÕES | ESTRUTURAS: NEWTON-C - Consultores de Engenharia, Lda.

ÁGUAS | ESGOTOS: NEWTON-C - Consultores de Engenharia, Lda.

GÁS: LUSO CLIMA - Soluções de Engenharia, Lda.

INSTALAÇÕES ELÉCTRICAS: LIGHTPLAN - Consultores de Luminotecnia e Engenharia, Lda.

SEGURANÇA INTEGRADA: LIGHTPLAN - Consultores de Luminotecnia e Engenharia, Lda.

CLIMATIZAÇÃO | VENTILAÇÃO | TÉRMICA: LUSO CLIMA - Soluções de Engenharia, Lda.


RSECE | CERTIFICAÇÃO ENERGÉTICA: LUSO CLIMA - Soluções de Engenharia, Lda.

ACÚSTICA: INACOUSTICS - Engenharia Acústica, Lda.

RESÍDUOS SÓLIDOS: NEWTON-C - Consultores de Engenharia, Lda.

PLANO SEGURANÇA E SAÚDE: NEWTON-C - Consultores de Engenharia, Lda. | FILIPE CASAL RIBEIRO

ARQUITECTURA PAISAGISTA: PAISAGEM ILIMITADA - Proj. Arq. Paisagista, Lda.

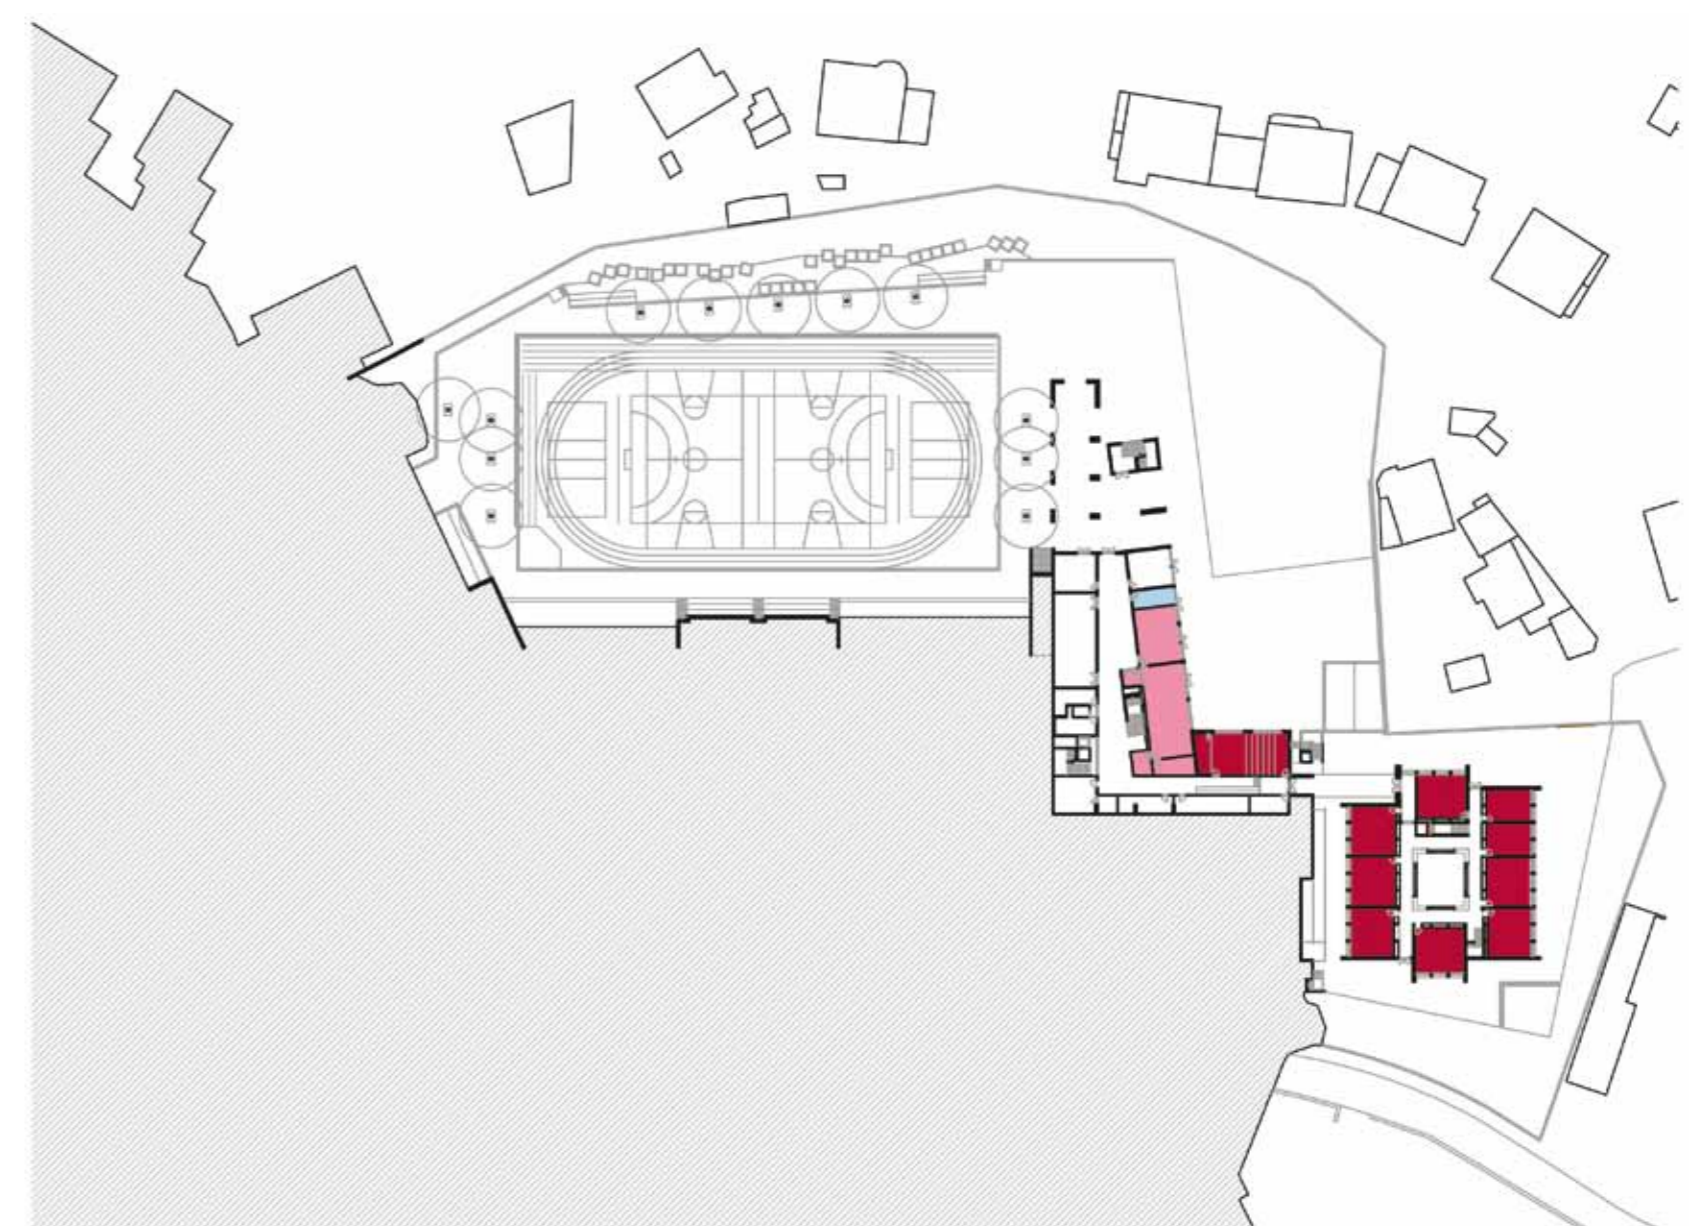

PISO -1

LEGENDA: PISO -1 | PISO 0 | PISO 1

■ SALA DE AULAS	■ ÁREA DESPORTIVA	■ ÁREA DE DOCENTES ÁREA ADMINISTRATIVA
■ CIÊNCIA & TECNOLOGIAS	■ ÁREA SOCIAL RESTAURAÇÃO	■ CENTRO NOVAS OPORTUNIDADES
■ ARTES	■ BIBLIOTECA POLIVALENTE	
■ OFICINAS		