
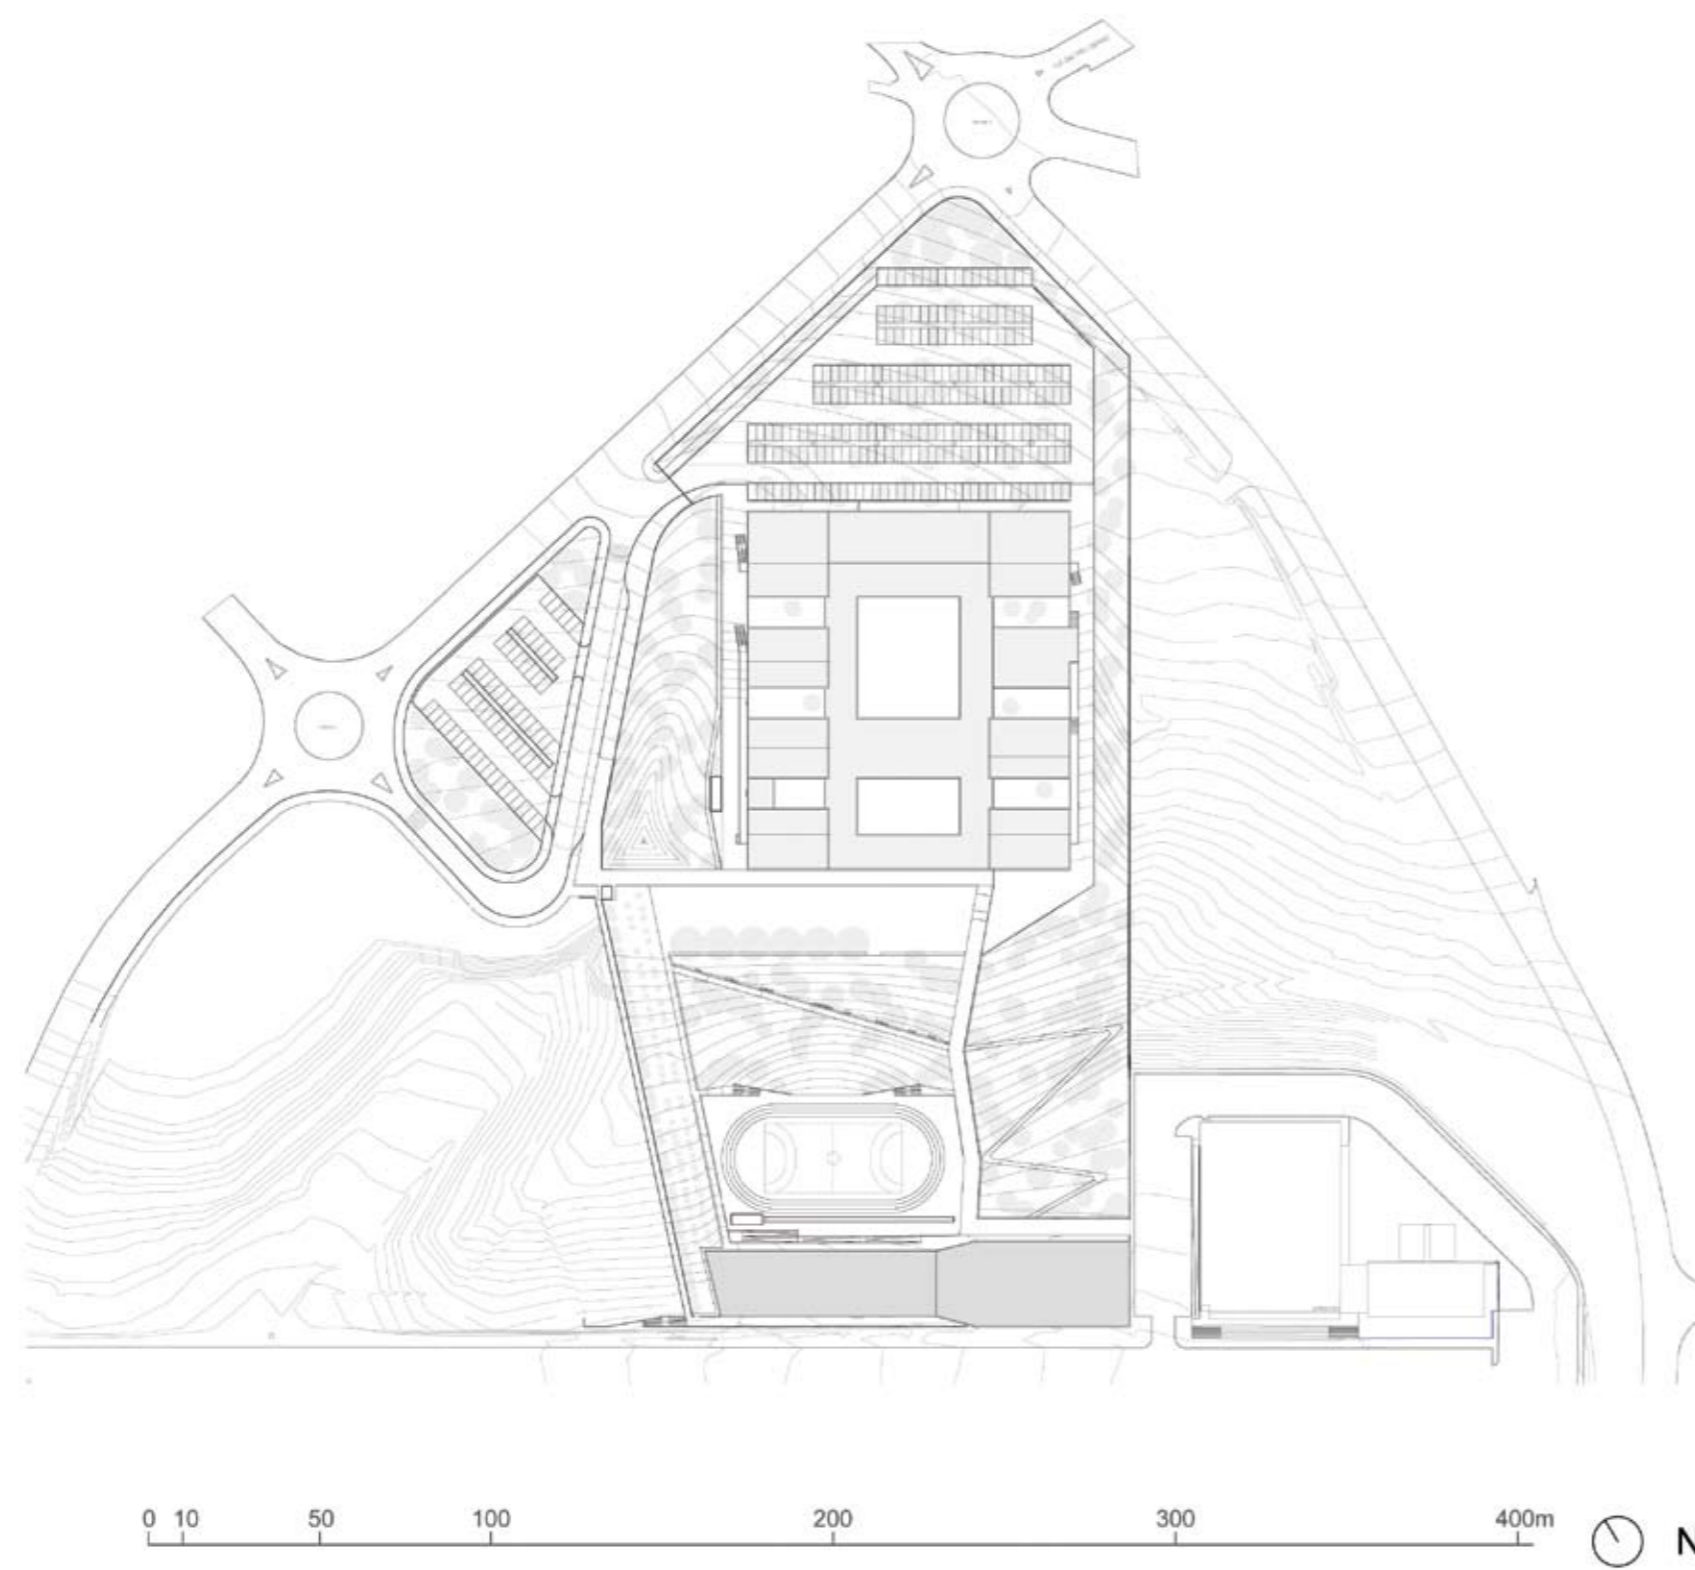


## ANADIA

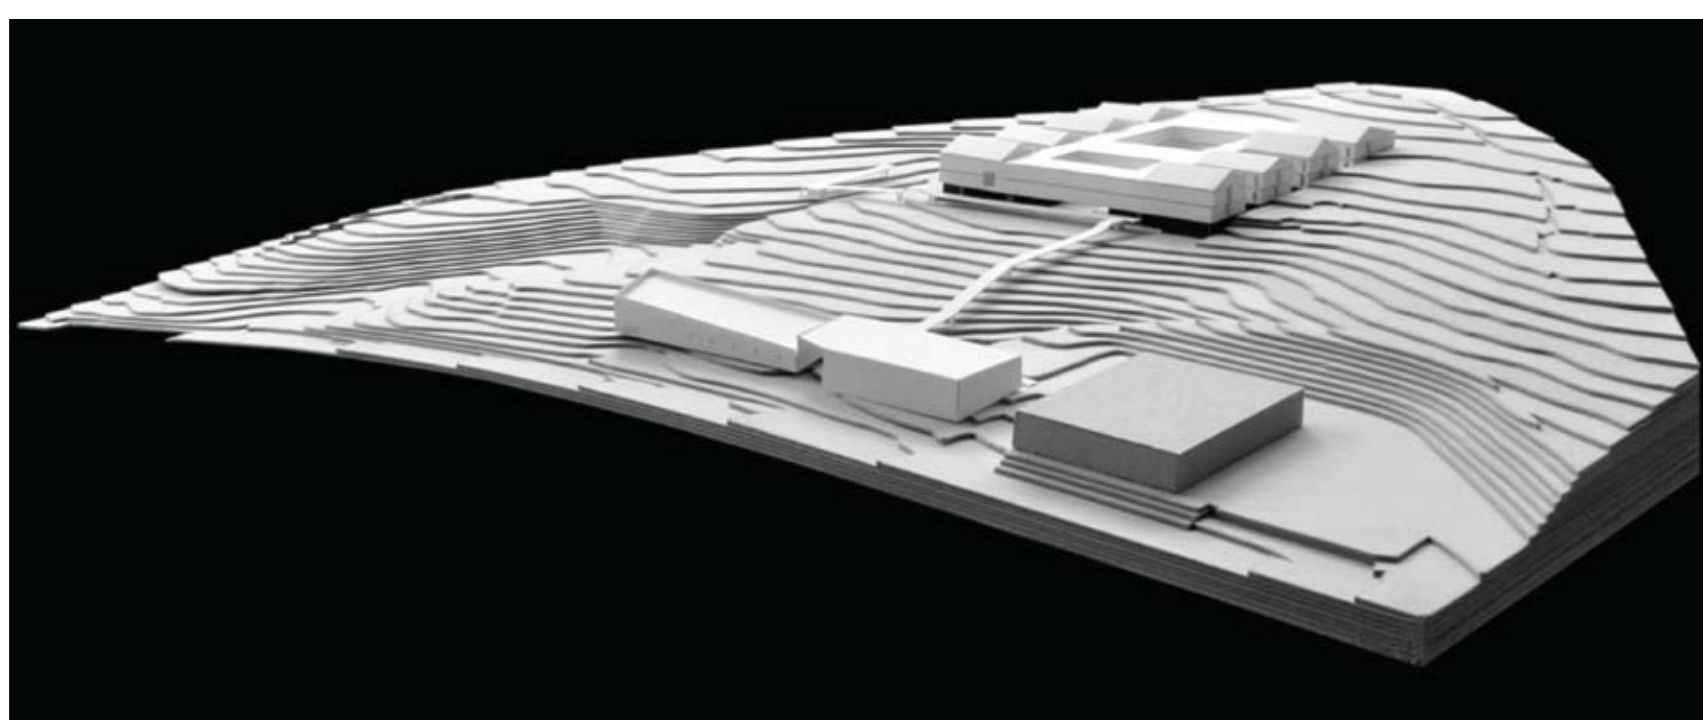

LEGENDA: PLANTA DE IMPLANTAÇÃO

**TIPOLOGIA DE ESCOLA:** ESCOLA BÁSICA E SECUNDÁRIA

NOME: ESCOLA BÁSICA E SECUNDÁRIA DE ANADIA

LOCALIZAÇÃO: ANADIA

CAPACIDADE PREVISTA: 76 TURMAS

ARQUITECTURA: TRAÇO BANAL ARQUITECTURA, LDA.

COORDENAÇÃO DE PROJECTO: ARQT.º JOSÉ PAULO DOS SANTOS

DATA DO PROJECTO: FASE 3 | 2009-2010

**EQUIPAS DE PROJECTO**

FUNDAÇÕES | ESTRUTURAS: STRUCONCEPT, LDA. - Consultores de Engenharia

ÁGUAS | ESGOTOS: STRUCONCEPT, LDA. - Consultores de Engenharia

GÁS: RODRIGUES GOMES &amp; ASSOCIADOS - Consultores de Engenharia

INSTALAÇÕES ELÉCTRICAS: RODRIGUES GOMES &amp; ASSOCIADOS - Consultores de Engenharia

SEGURANÇA INTEGRADA: RODRIGUES GOMES &amp; ASSOCIADOS - Consultores de Engenharia

AVAC: RODRIGUES GOMES &amp; ASSOCIADOS - Consultores de Engenharia


CERTIFICAÇÃO ENERGÉTICA: RODRIGUES GOMES &amp; ASSOCIADOS - Consultores de Engenharia

ACÚSTICA: DBLAB


RESÍDUOS SÓLIDOS: STRUCONCEPT, LDA. - Consultores de Engenharia

PLANO SEGURANÇA E SAÚDE: RODRIGUES GOMES &amp; ASSOCIADOS - Consultores de Engenharia

ARQUITECTURA PAISAGISTA: IMOCHIADO, LDA.

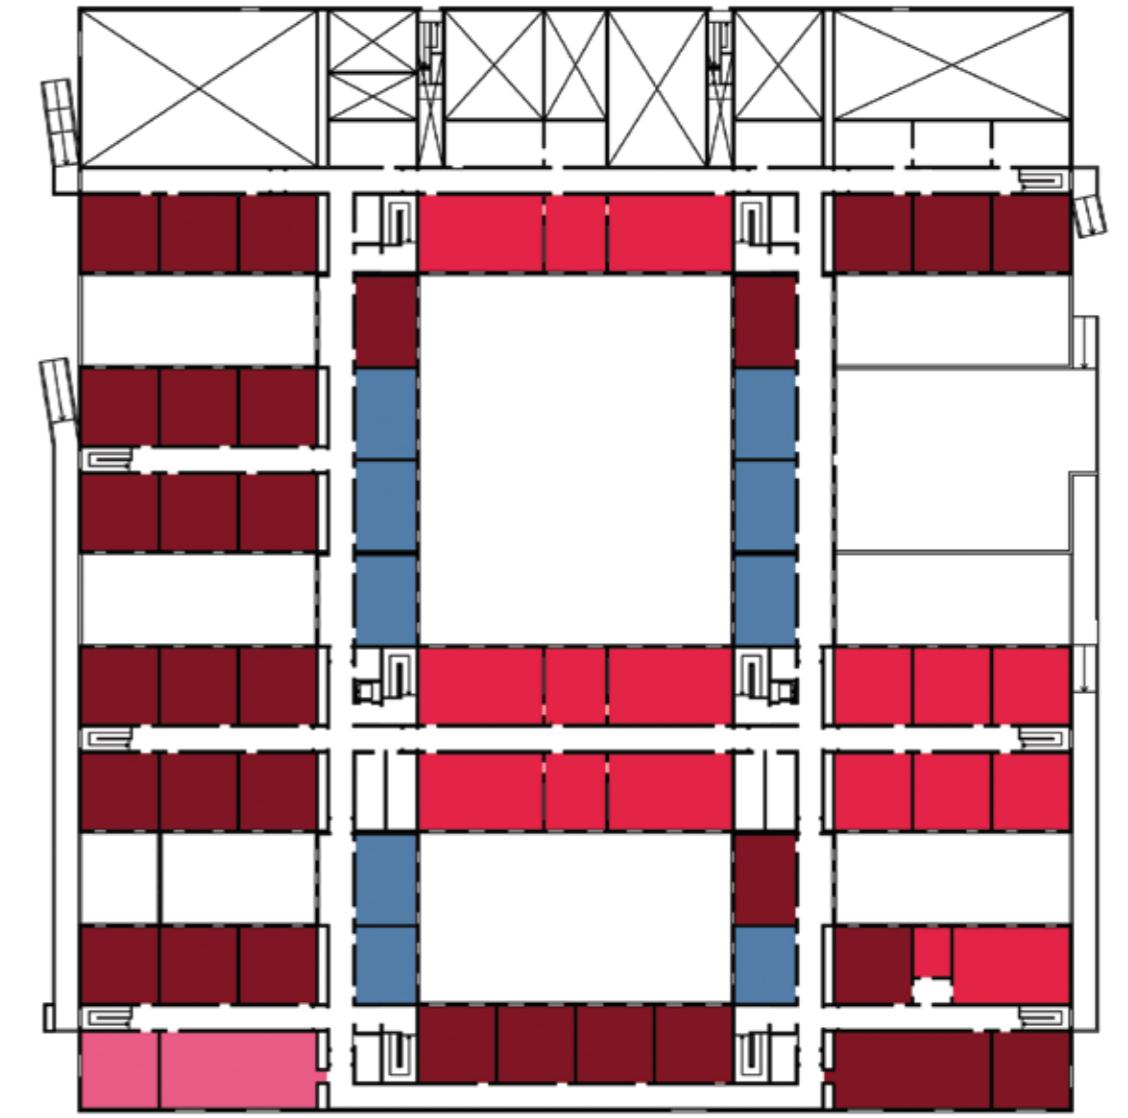


PISO 2

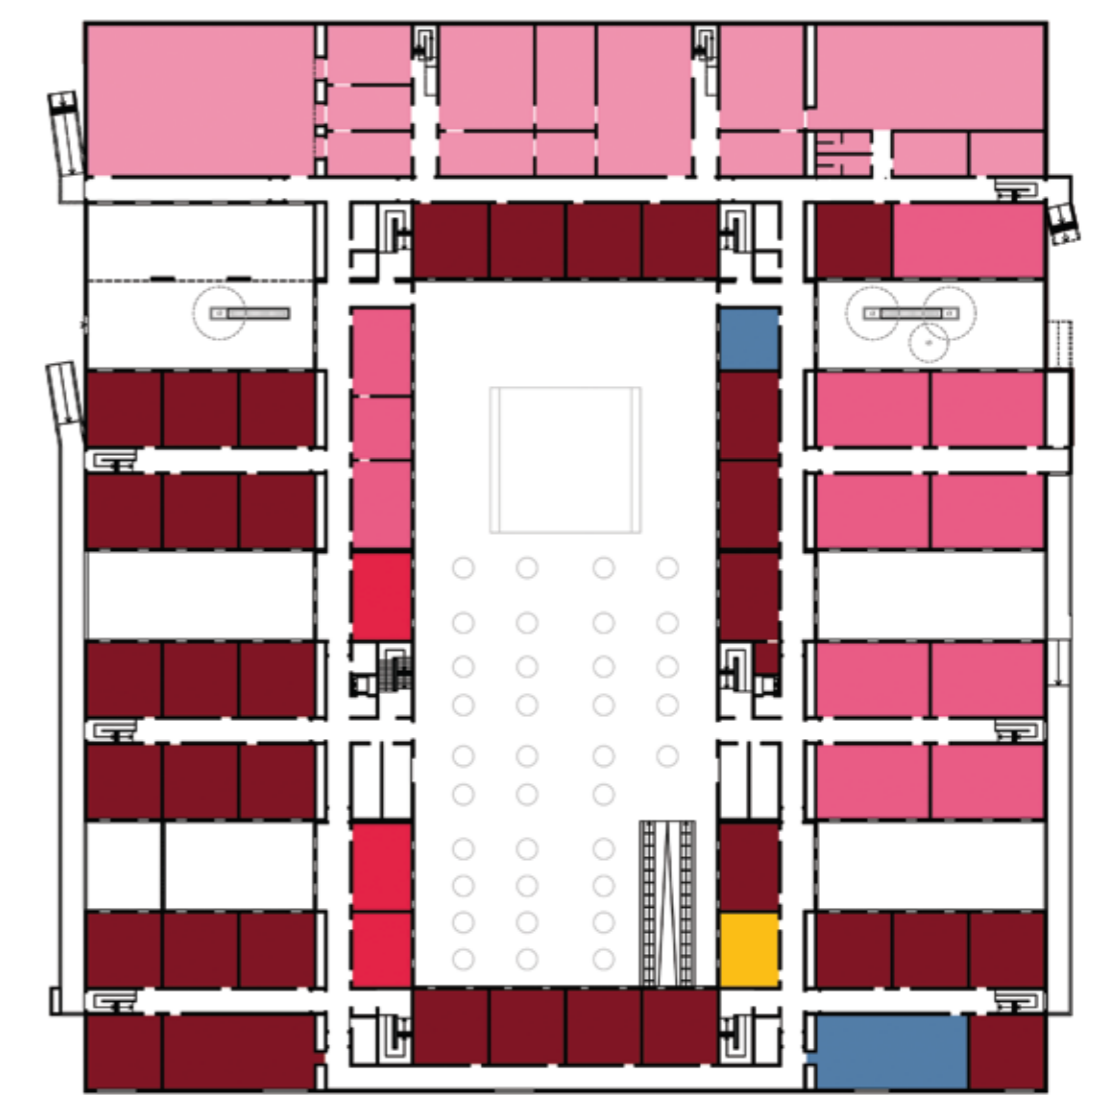

PISO 1



PISO 0 (Cota 80)

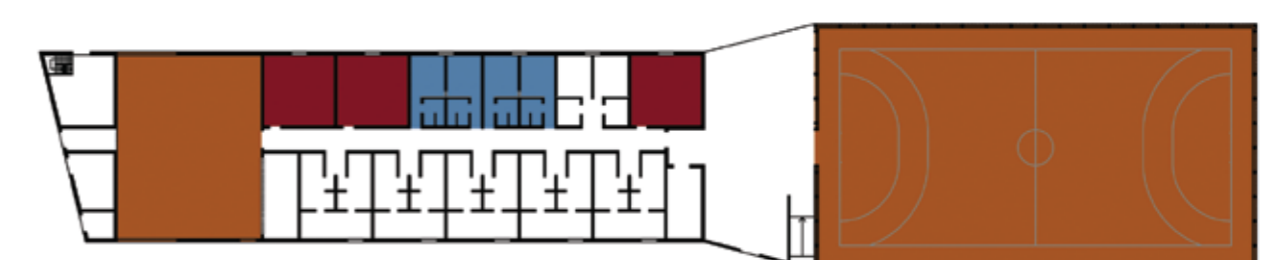

PISO 0 (Cota 68) | GINÁSIO

LEGENDA: GINÁSIO | PISO 0 | PISO 1 | PISO 2

<span style="color: red;">■</span> SALA DE AULAS	<span style="color: orange;">■</span> ÁREA DESPORTIVA	<span style="color: blue;">■</span> ÁREA DE DOCENTES ÁREA ADMINISTRATIVA
<span style="color: magenta;">■</span> CIÊNCIA & TECNOLOGIAS	<span style="color: yellow;">■</span> ÁREA SOCIAL   RESTAURAÇÃO	<span style="color: grey;">■</span> CENTRO NOVAS OPORTUNIDADES
<span style="color: pink;">■</span> ARTES	<span style="color: green;">■</span> BIBLIOTECA   POLIVALENTE	
<span style="color: lightpink;">■</span> OFICINAS		