



NUNO ÁLVARES

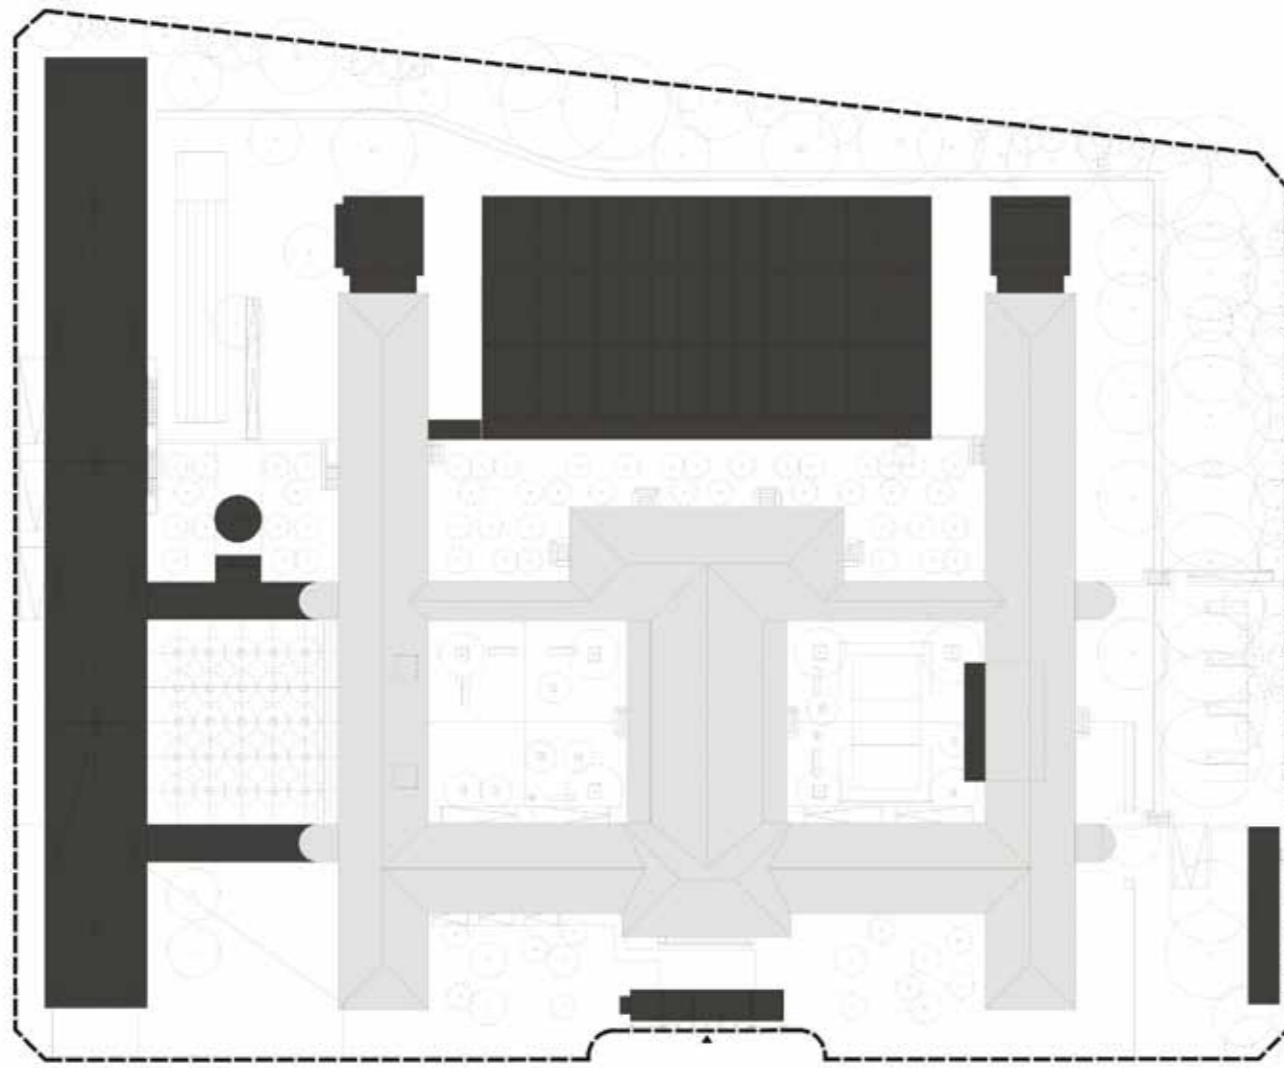

LEGENDA: PLANTA DE IMPLANTAÇÃO

■ CONSTRUÇÃO EXISTENTE ■ CONSTRUÇÃO NOVA

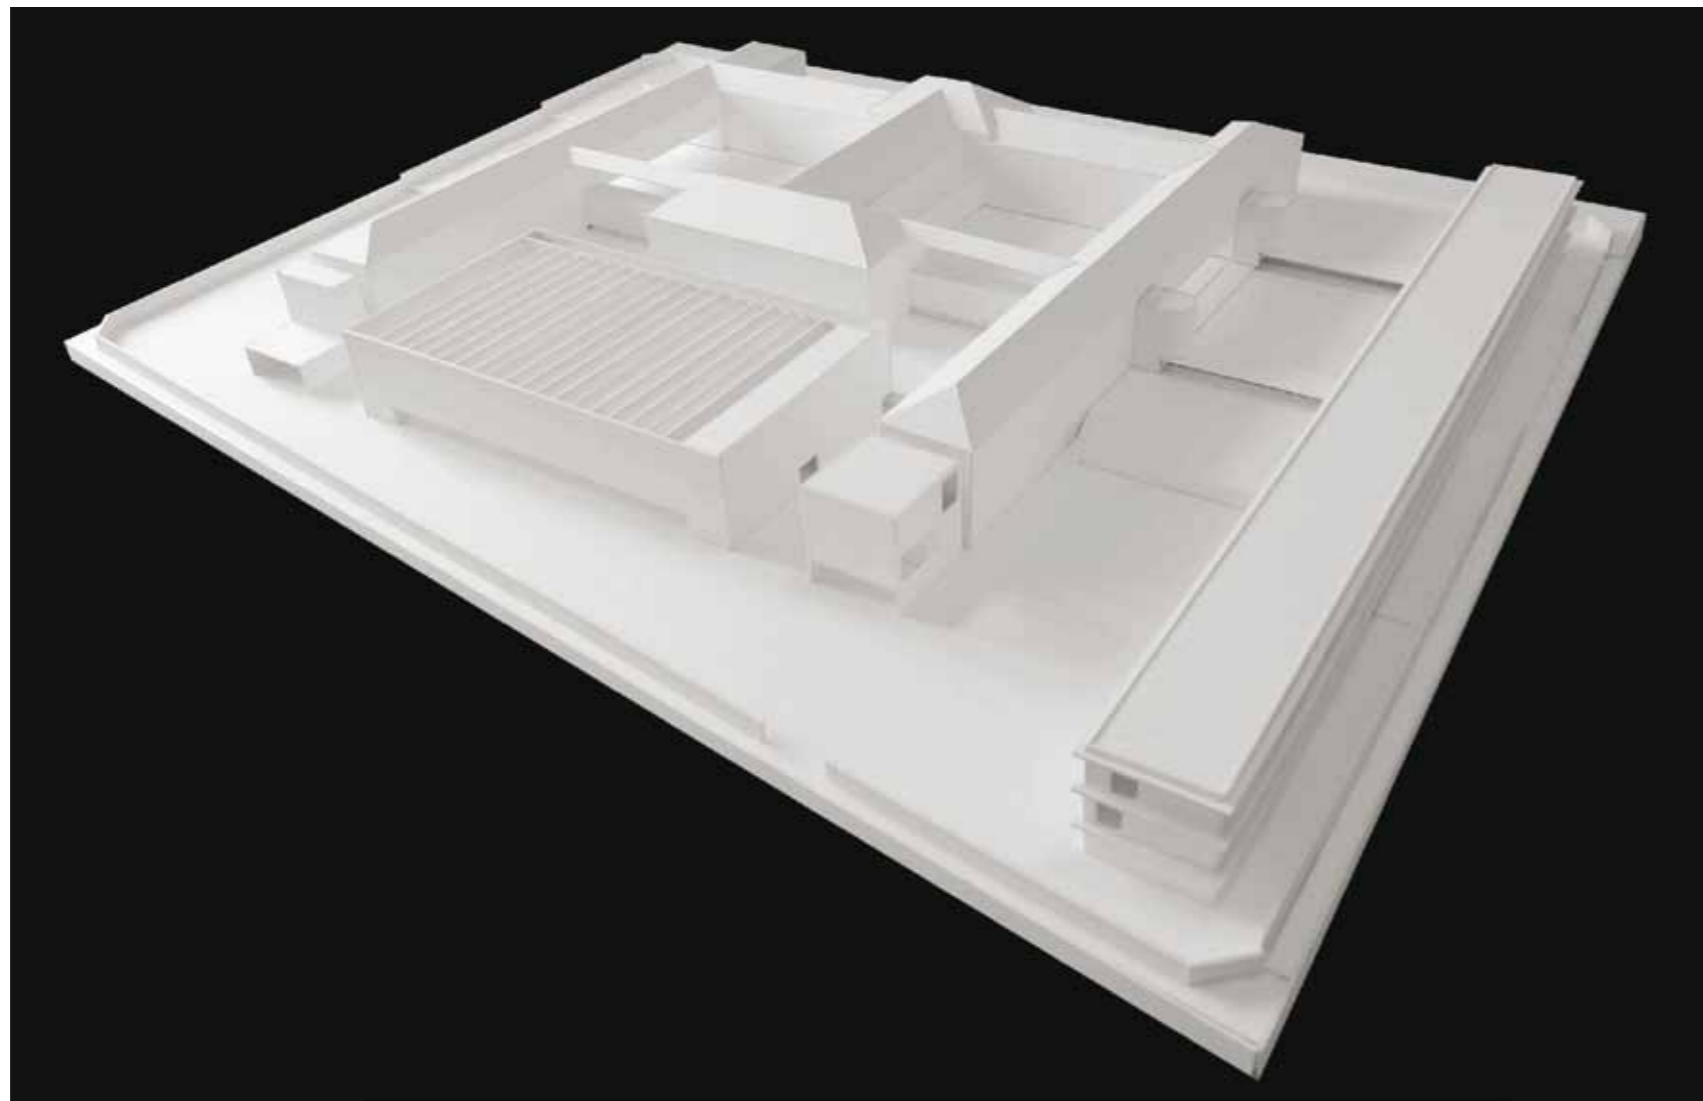

TIPOLOGIA DE ESCOLA: MOP | JCETS - LICEU

NOME: ESCOLA SECUNDÁRIA NUNO ÁLVARES

LOCALIZAÇÃO: CASTELO BRANCO

CAPACIDADE PREVISTA: 48 TURMAS

ARQUITECTURA: JOÃO MENDES RIBEIRO ARQUITECTO, LDA.

COORDENAÇÃO DE PROJECTO: ARQT.º JOÃO MENDES RIBEIRO

DATA DO PROJECTO: FASE 3 | 2009-2011

EQUIPAS DE PROJECTO

FUNDAÇÕES | ESTRUTURAS: ECA - Eugénio Cunha & Associados, Lda.

ÁGUAS | ESGOTOS: ECA - Eugénio Cunha & Associados Lda. | CTGA, Lda.

GÁS: ECA - Eugénio Cunha & Associados, Lda.

INSTALAÇÕES ELÉCTRICAS: ECA - Eugénio Cunha & Associados, Lda.

SEGURANÇA INTEGRADA: ECA - Eugénio Cunha & Associados, Lda.

CLIMATIZAÇÃO | VENTILAÇÃO | TÉRMICA: MSE - Madeira da Silva Engenharia, Lda.


RSECE | CERTIFICAÇÃO ENERGÉTICA: MSE - Madeira da Silva Engenharia, Lda.

ACÚSTICA: ECA - Eugénio Cunha & Associados, Lda. | VagaEng.


RESÍDUOS SÓLIDOS: ECA - Eugénio Cunha & Associados, Lda.

PLANO SEGURANÇA E SAÚDE: ECA - Eugénio Cunha & Associados, Lda.

ARQUITECTURA PAISAGISTA: MARGEM - Arquitectura Paisagista, Lda.

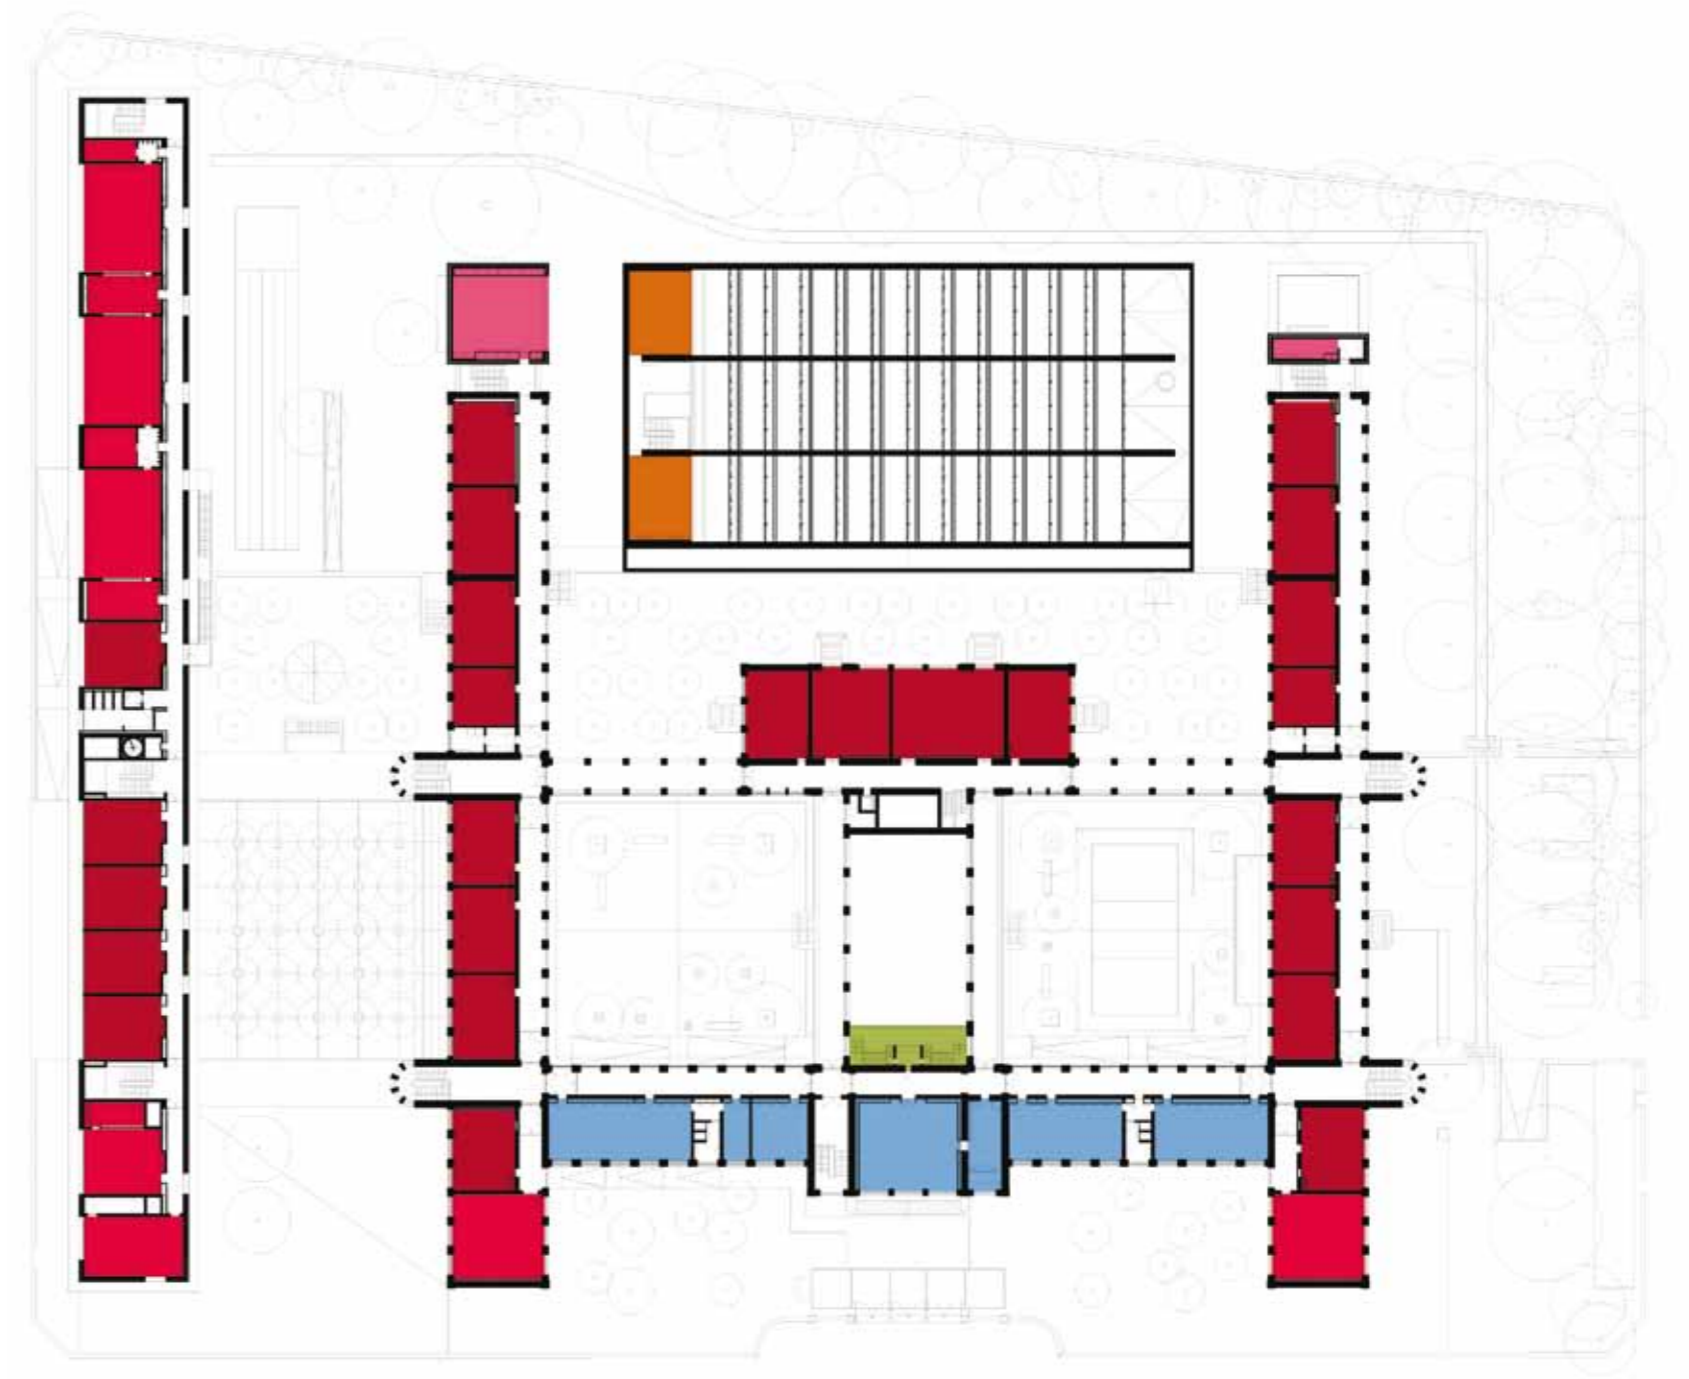

PISO 1

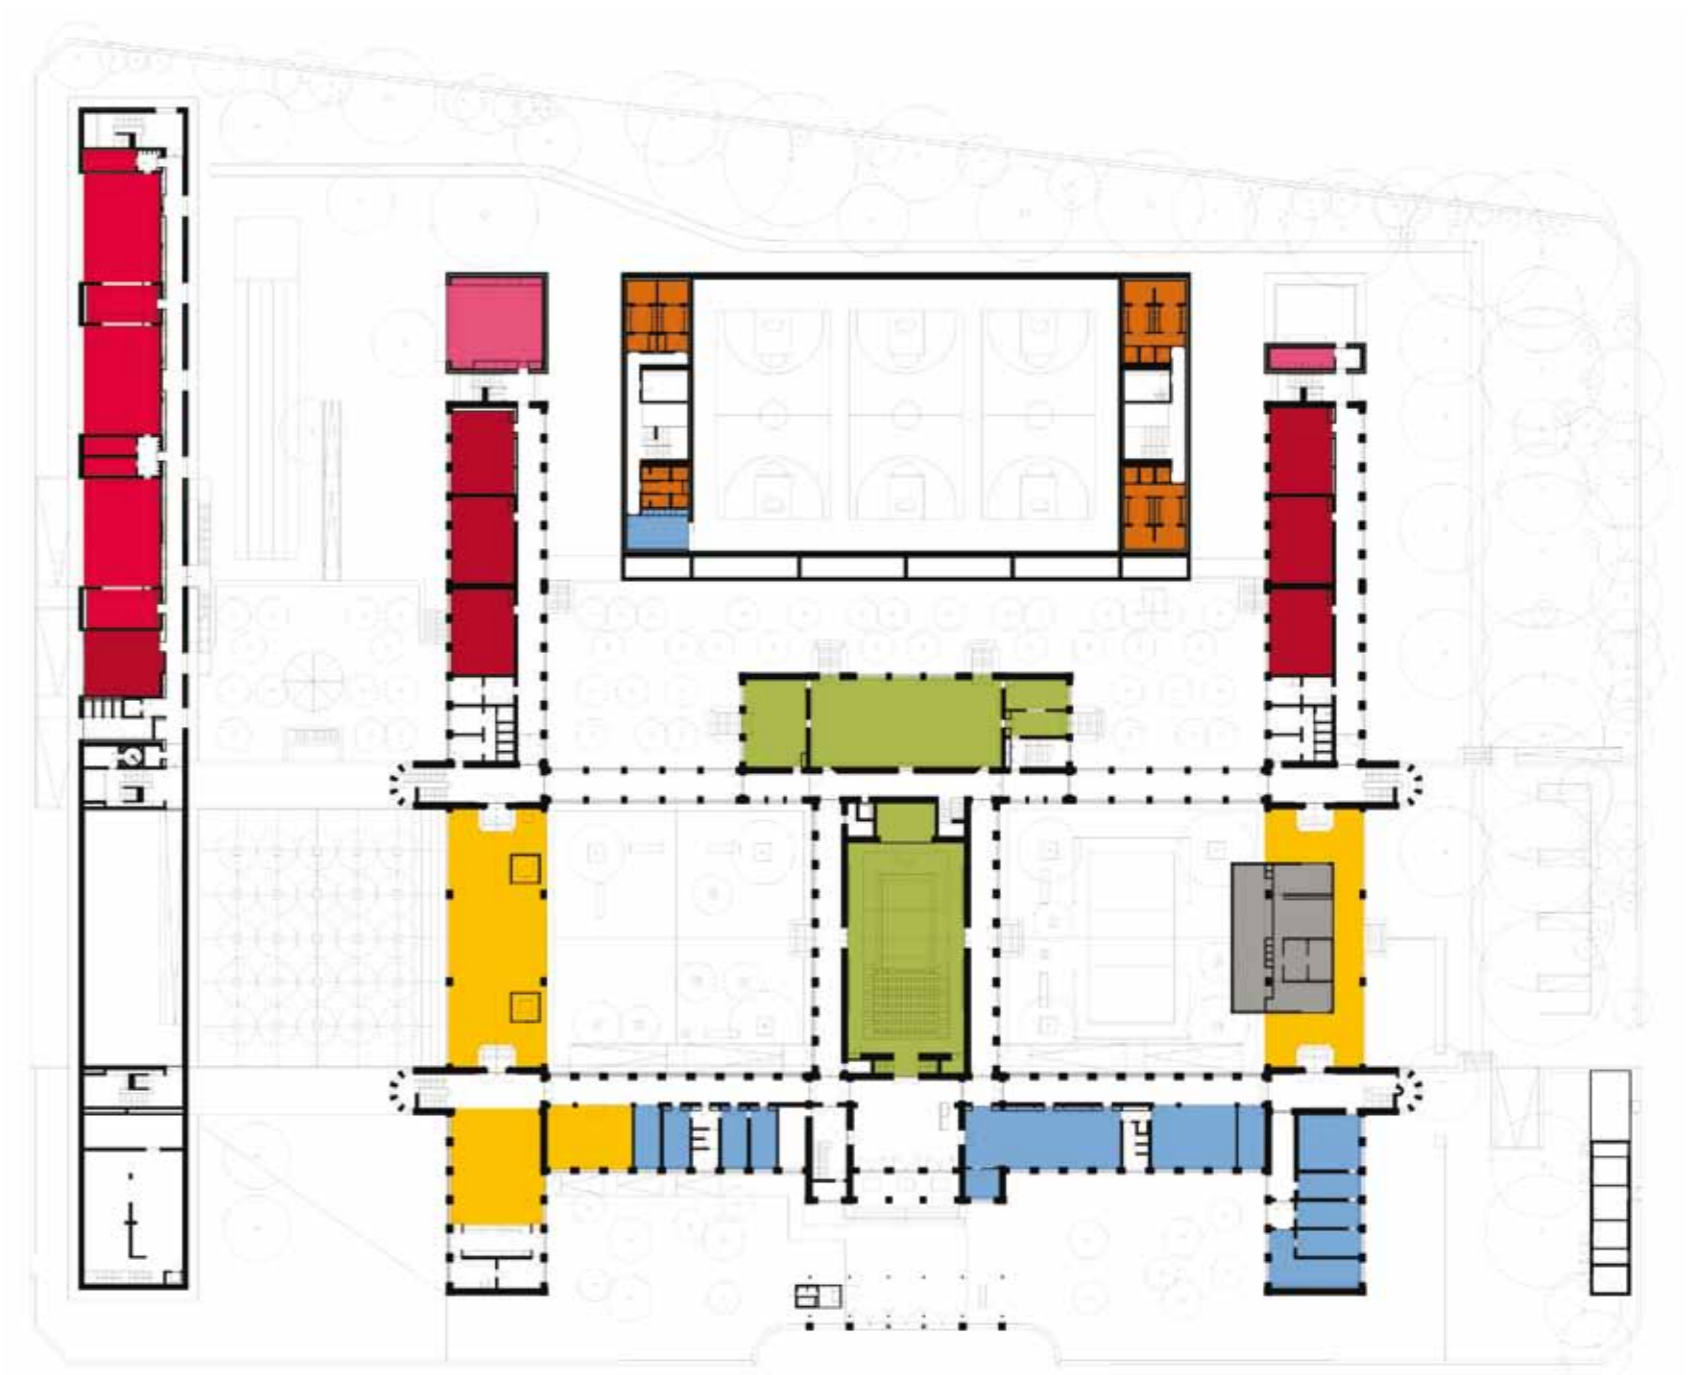

PISO 0



PISO -1

LEGENDA: PISO -1 | PISO 0 | PISO 1

■ SALA DE AULAS	■ ÁREA DESPORTIVA	■ ÁREA DE DOCENTES ÁREA ADMINISTRATIVA
■ CIÊNCIA & TECNOLOGIAS	■ ÁREA SOCIAL RESTAURAÇÃO	■ CENTRO NOVAS OPORTUNIDADES
■ ARTES	■ BIBLIOTECA POLIVALENTE	
■ OFICINAS		