
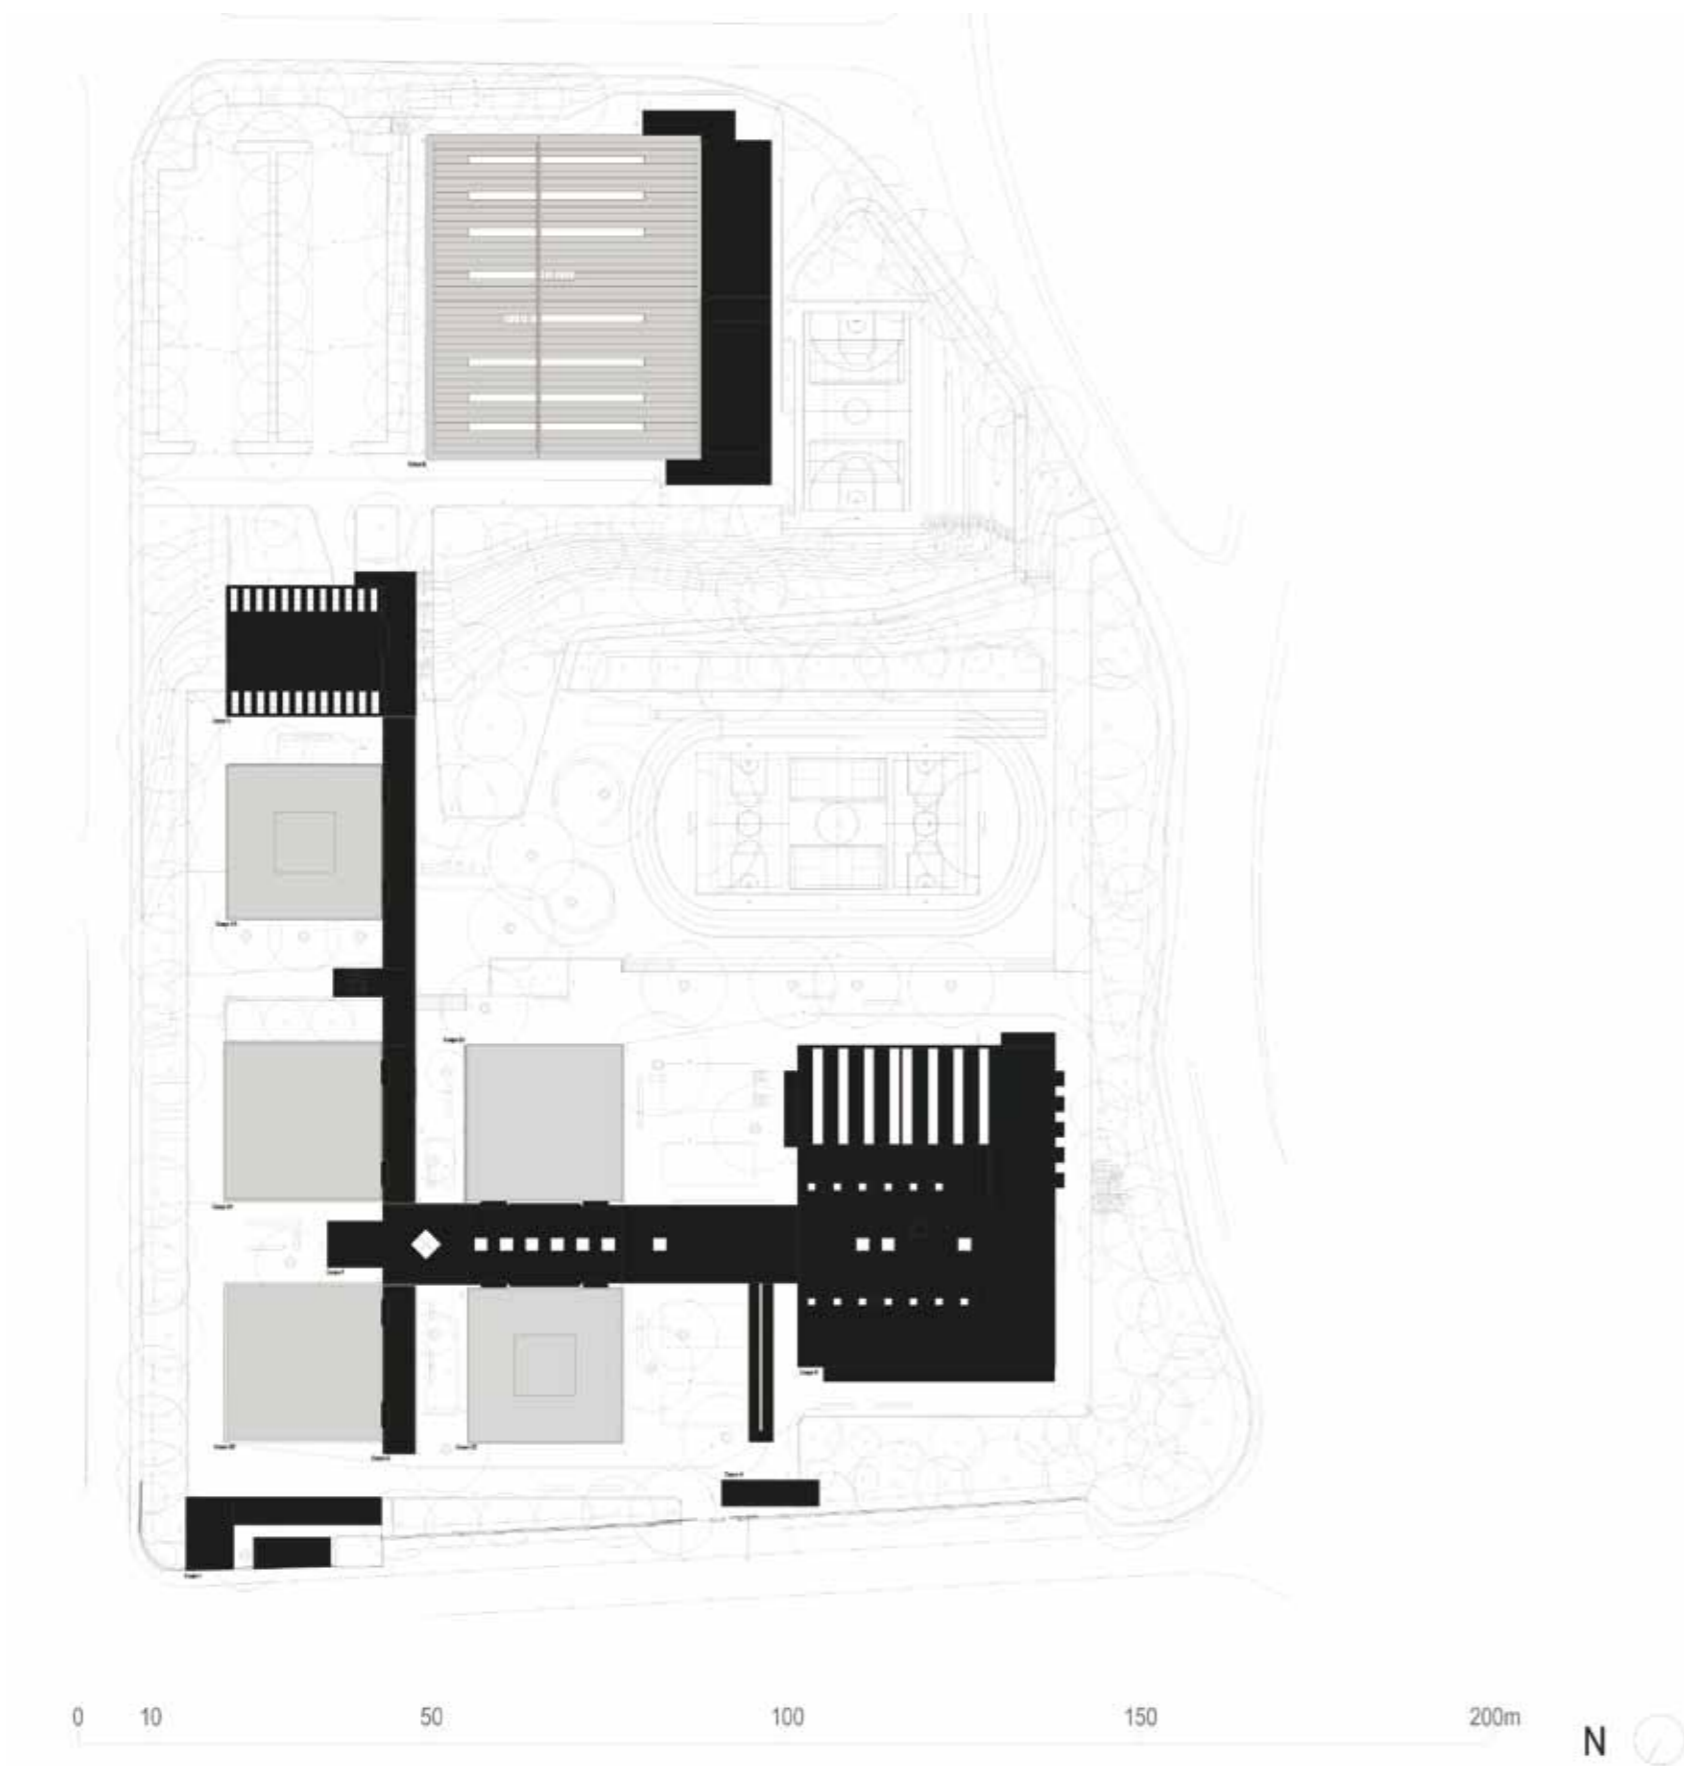


AFONSO LOPES VIEIRA

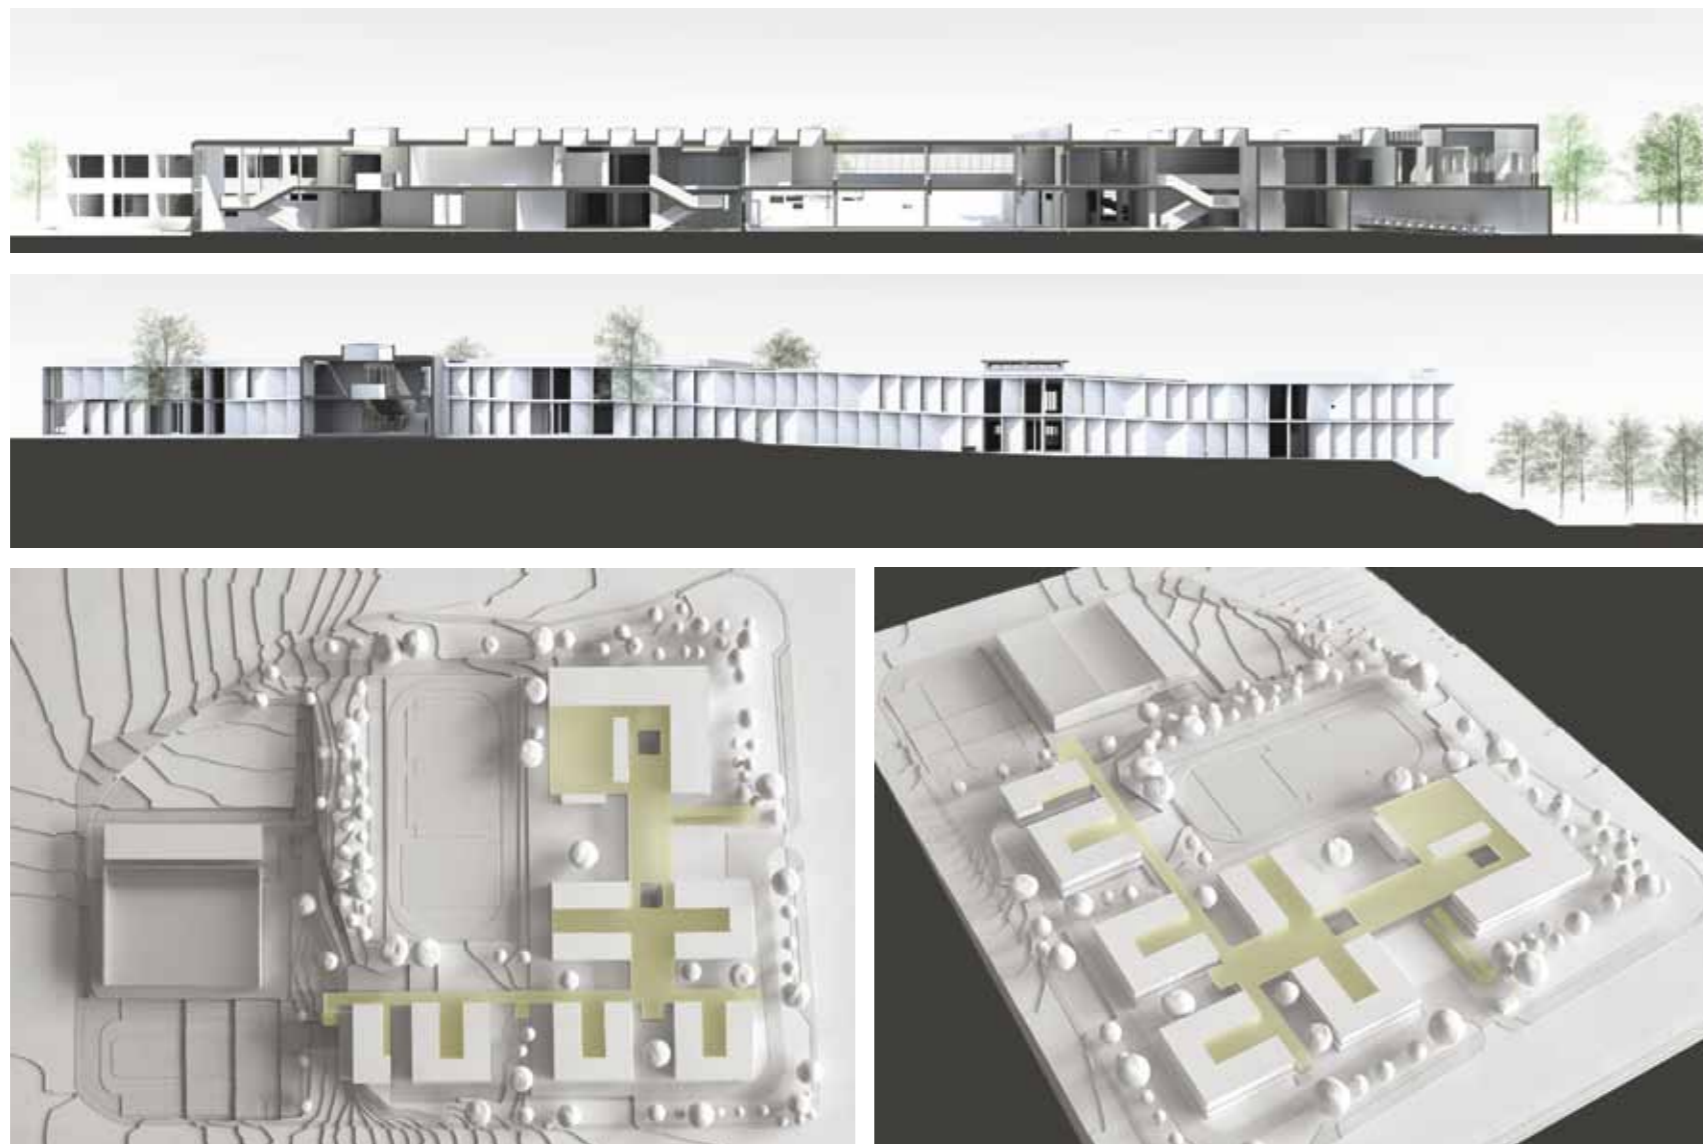

LEGENDA: PLANTA DE IMPLANTAÇÃO

■ CONSTRUÇÃO EXISTENTE ■ CONSTRUÇÃO NOVA

**TIPOLOGIA DE ESCOLA:** PAVILHONAR | BLOCOS 3x3**NOME:** ESCOLA SECUNDÁRIA AFONSO LOPES VIEIRA**LOCALIZAÇÃO:** LEIRIA**CAPACIDADE PREVISTA:** 54 TURMAS**ARQUITECTURA:** DEIGMA ARQUITECTOS, LDA.**COORDENAÇÃO DE PROJECTO:** ARQT.º CARLOS SILVA LAMEIRO**DATA DO PROJECTO:** FASE 3 | 2009-2010**EQUIPAS DE PROJECTO**

FUNDAÇÕES | ESTRUTURAS: VAGAeng - Consultores Associados, Lda.

ÁGUAS | ESGOTOS: VAGAeng - Consultores Associados, Lda.

GÁS: ECOSERVIÇOS - Gestão de Sistemas Ecológicos, Lda.

INSTALAÇÕES ELÉCTRICAS: FJ4 Engenharia, Lda.

SEGURANÇA INTEGRADA: FJ4 Engenharia, Lda.

CLIMATIZAÇÃO | VENTILAÇÃO | TÉRMICA: FJ4 Engenharia, Lda.


RSECE | CERTIFICAÇÃO ENERGÉTICA: PENSAMENTO SUSTENTÁVEL

ACÚSTICA: ACUSTIPROJECTO - Gabinete de Engenharia Acústica, Lda.

RESÍDUOS SÓLIDOS: ECOSERVIÇOS - Gestão de Sistemas Ecológicos, Lda.

PLANO SEGURANÇA E SAÚDE: VAGAeng - Consultores Associados, Lda.


ARQUITECTURA PAISAGISTA: FJC Arquitectura Paisagista, Lda.

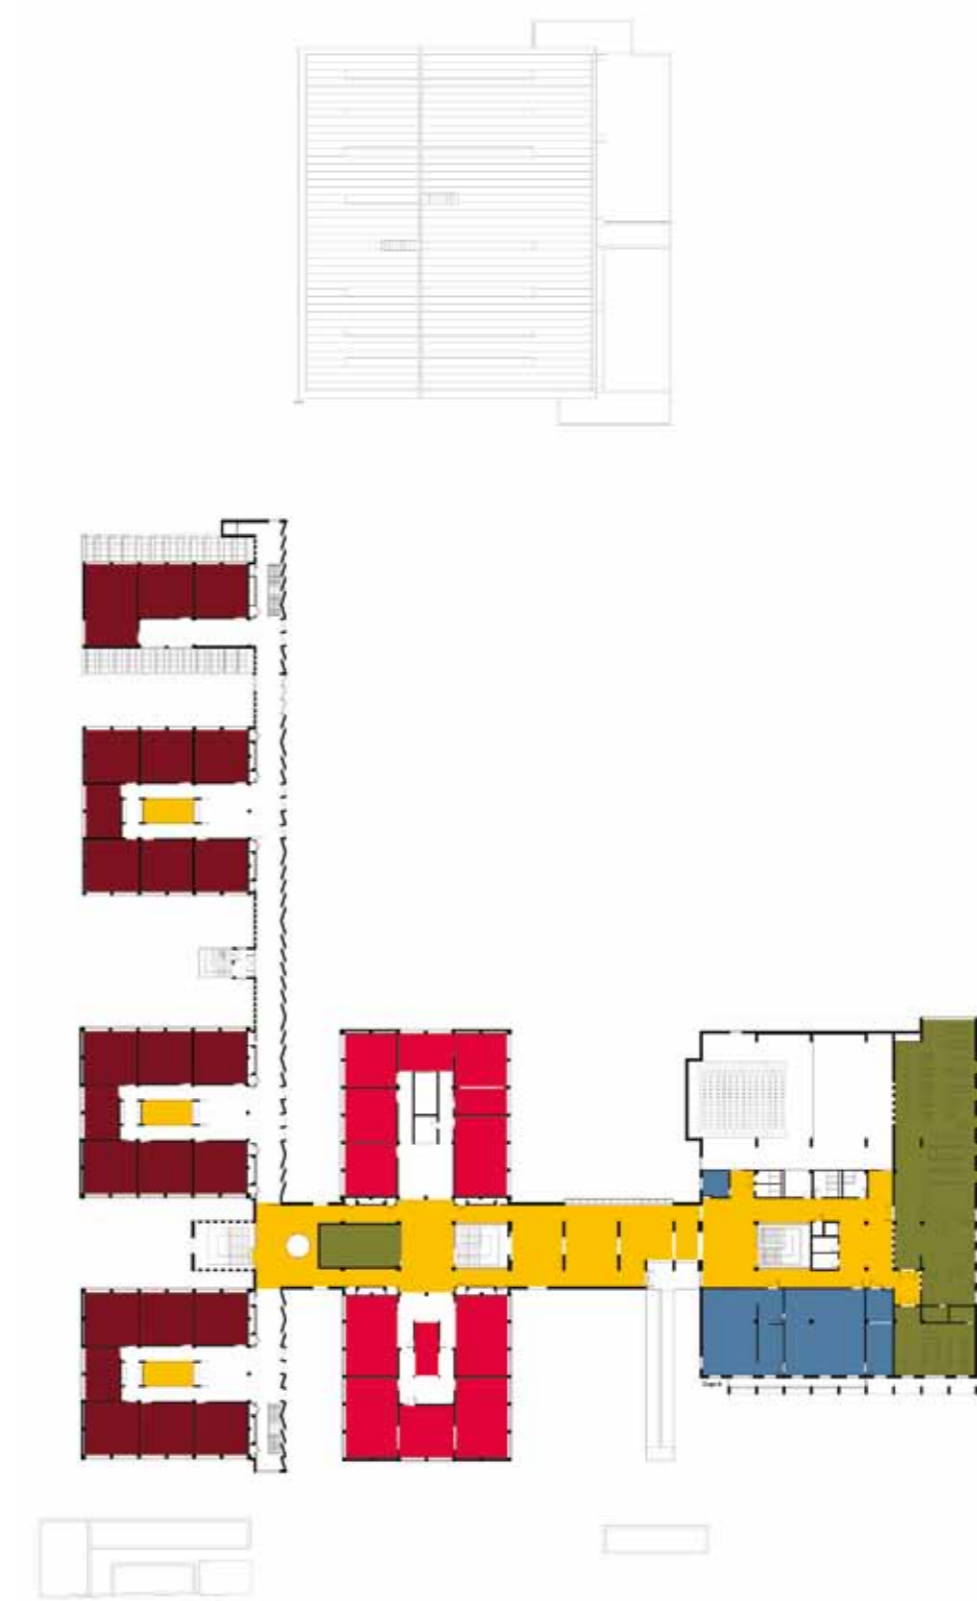


PISO 1



PISO 0

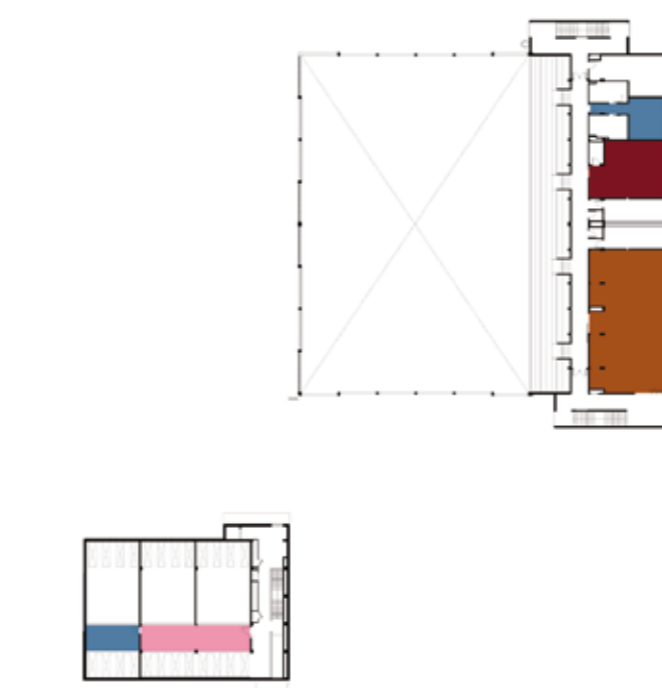

PISO -1

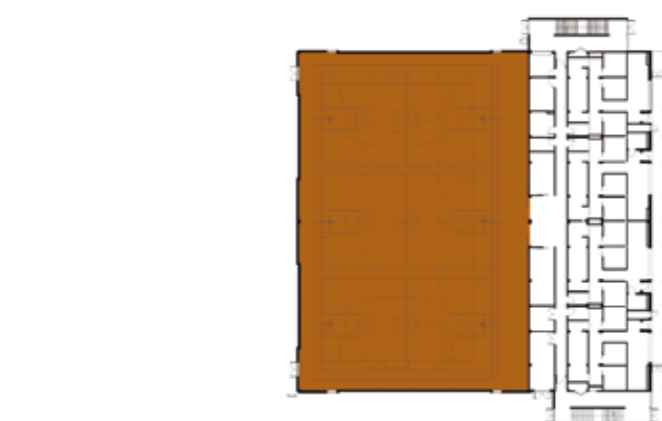

PISO -2

LEGENDA: PISO -2 | PISO -1 | PISO 0 | PISO 1

■ SALA DE AULAS	■ ÁREA DESPORTIVA	■ ÁREA DE DOCENTES ÁREA ADMINISTRATIVA
■ CIÊNCIA & TECNOLOGIAS	■ ÁREA SOCIAL RESTAURAÇÃO	■ CENTRO NOVAS OPORTUNIDADES
■ ARTES	■ BIBLIOTECA POLIVALENTE	
■ OFICINAS		