


# OLIVEIRA DE FRADES

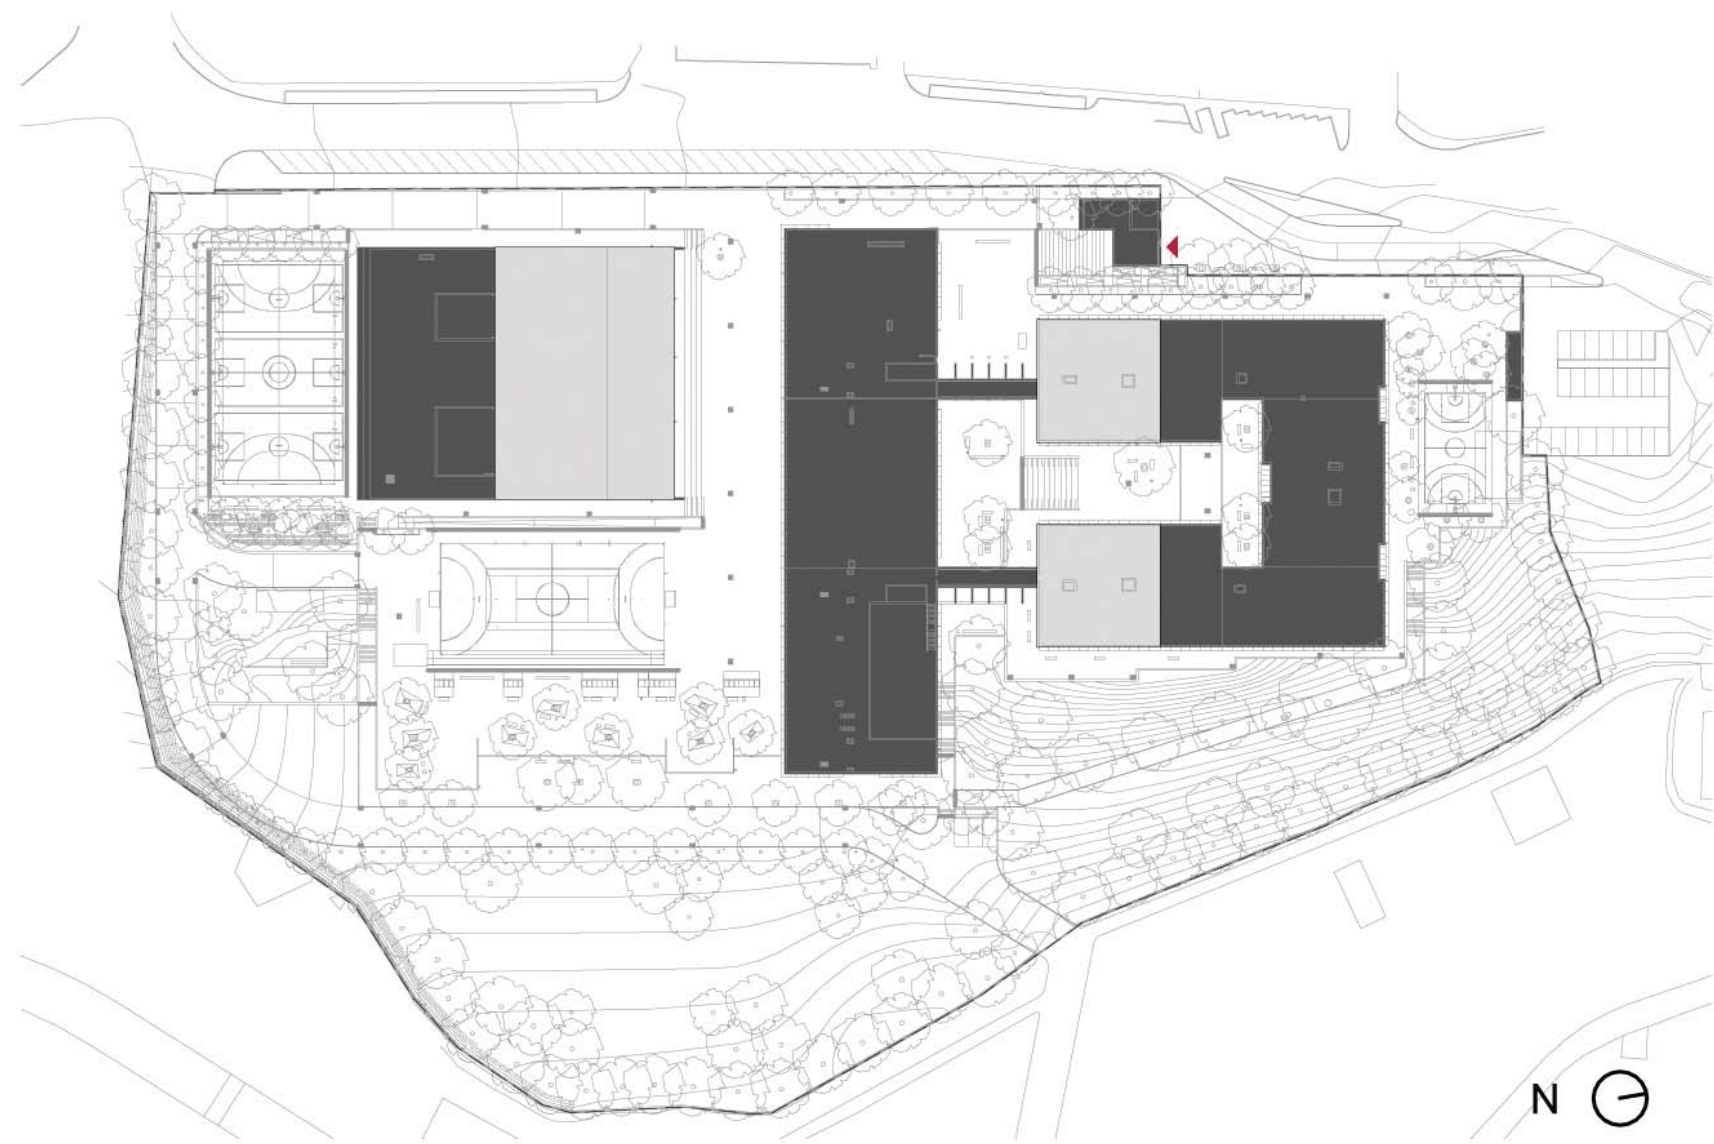

LEGENDA: PLANTA DE IMPLANTAÇÃO

■ CONSTRUÇÃO NOVA



**TIPOLOGIA DE ESCOLA:** PAVILHONAR | BLOCOS 3x3  
**NOME:** ESCOLA BÁSICA E SECUNDÁRIA DE OLIVEIRA DE FRADES  
**LOCALIZAÇÃO:** OLIVEIRA DE FRADES  
**CAPACIDADE PREVISTA:** 50 TURMAS  
**ARQUITECTURA | COORDENAÇÃO DE PROJECTO:** INPLENITUS  
**DATA DO PROJECTO:** FASE 3 | 2009-2010

**EQUIPAS DE PROJECTO**

FUNDAÇÕES | ESTRUTURAS: LINHAS ÍMPARES  
 ÁGUAS | ESGOTOS: LINHAS ÍMPARES  
 GÁS: LINHAS ÍMPARES  
 INSTALAÇÕES ELÉCTRICAS: LINHAS ÍMPARES  
 SEGURANÇA INTEGRADA: LINHAS ÍMPARES  
 CLIMATIZAÇÃO | VENTILAÇÃO | TÉRMICA: LINHAS ÍMPARES  
 RSECE | CERTIFICAÇÃO ENERGÉTICA: LINHAS ÍMPARES  
 ACÚSTICA: LINHAS ÍMPARES  
 RESÍDUOS SÓLIDOS: LINHAS ÍMPARES  
 PLANO SEGURANÇA E SAÚDE: LINHAS ÍMPARES  
 ARQUITECTURA PAISAGISTA: REJUVELAND



PISO 1



PISO 0



PISO -1



PISO -2

LEGENDA: PISO -2 | PISO -1 | PISO 0 | PISO 1

■ SALA DE AULAS	■ ÁREA DESPORTIVA	■ ÁREA DE DOCENTES ÁREA ADMINISTRATIVA
■ CIÊNCIA & TECNOLOGIAS	■ ÁREA SOCIAL   RESTAURAÇÃO	■ CENTRO NOVAS OPORTUNIDADES
■ ARTES	■ BIBLIOTECA   POLIVALENTE	
■ OFICINAS		