


## CARCAVELOS

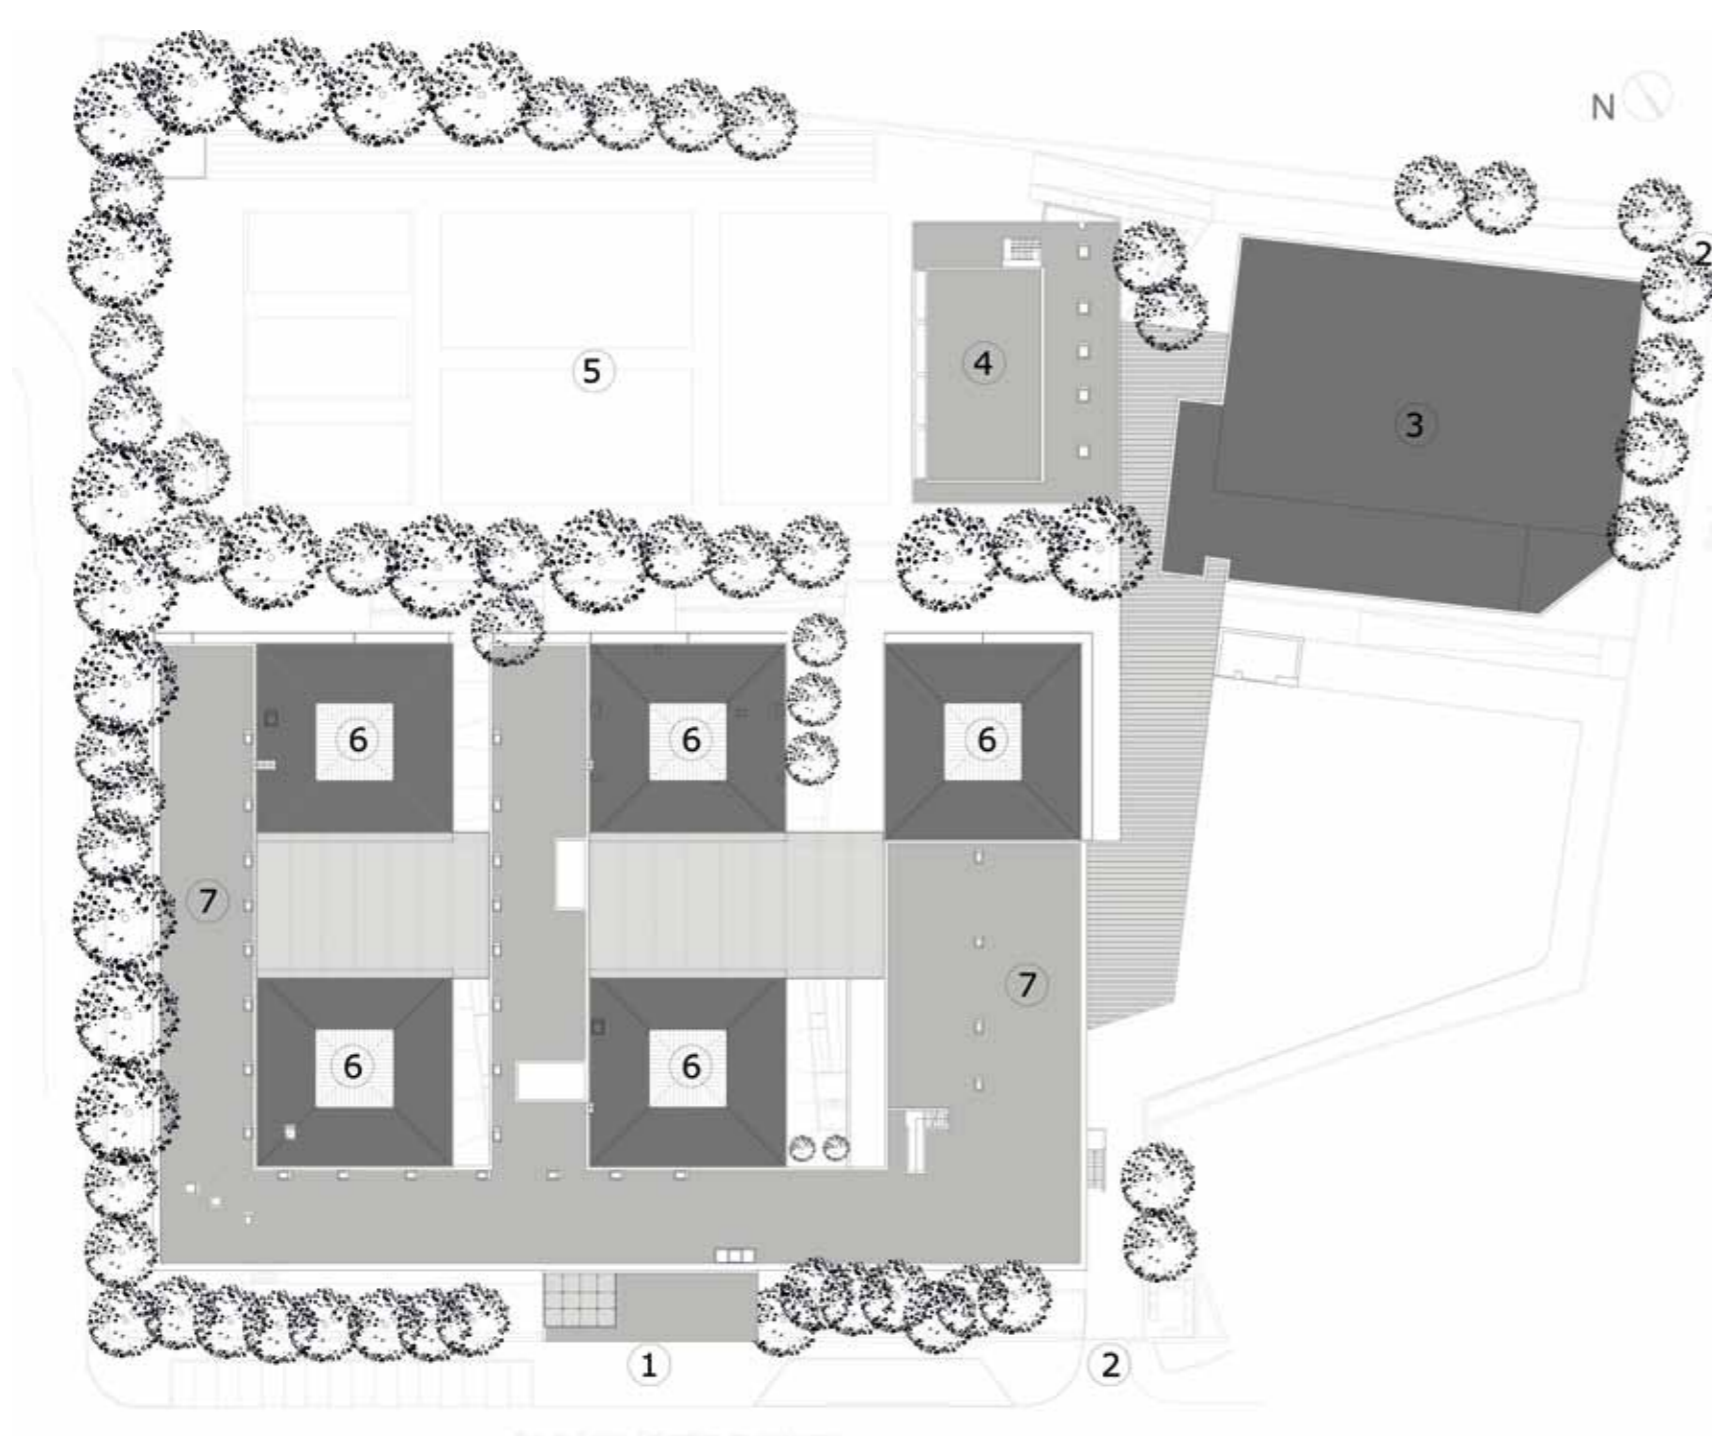

LEGENDA: PLANTA DE IMPLANTAÇÃO

■ CONSTRUÇÃO EXISTENTE ■ CONSTRUÇÃO NOVA

**TIPOLOGIA DE ESCOLA: BLOCOS 3x3**

NOME: ESCOLA BÁSICA E SECUNDÁRIA DE CARCAVELOS

LOCALIZAÇÃO: CARCAVELOS

CAPACIDADE PREVISTA: 54 TURMAS

ARQUITECTURA: ENTREPLANOS

COORDENAÇÃO DE PROJECTO: AROT.º JOÃO GOIS FERREIRA

DATA DO PROJECTO: FASE 3 | 2009-2010

**EQUIPAS DE PROJECTO**

FUNDAÇÕES | ESTRUTURAS: ENTRECÁLCULOS - Gabinete de Projectos de Engenharia e Consultadoria

ÁGUAS | ESGOTOS: ENTRECÁLCULOS - Gabinete de Projectos de Engenharia e Consultadoria

GÁS: ENTRECÁLCULOS - Gabinete de Projectos de Engenharia e Consultadoria

INSTALAÇÕES ELÉCTRICAS: ENTRECÁLCULOS - Gabinete de Projectos de Engenharia e Consultadoria

SEGURANÇA INTEGRADA: ENTRECÁLCULOS - Gabinete de Projectos de Engenharia e Consultadoria

CLIMATIZAÇÃO | VENTILAÇÃO | TÉRMICA: ENTRECÁLCULOS - Gabinete de Projectos de Engenharia e Consultadoria

RSECE | CERTIFICAÇÃO ENERGÉTICA: ENTRECÁLCULOS - Gabinete de Projectos de Engenharia e Consultadoria

ACÚSTICA: ENTRECÁLCULOS - Gabinete de Projectos de Engenharia e Consultadoria

RESÍDUOS SÓLIDOS: ENTRECÁLCULOS - Gabinete de Projectos de Engenharia e Consultadoria

PLANO SEGURANÇA E SAÚDE: ENTRECÁLCULOS - Gabinete de Projectos de Engenharia e Consultadoria

ARQUITECTURA PAISAGISTA: CAIXA DE MEMÓRIAS



PISO 1



PISO 0

LEGENDA: PISO 0 | PISO 1

■ SALA DE AULAS	■ ÁREA DESPORTIVA	■ ÁREA DE DOCENTES ÁREA ADMINISTRATIVA
■ CIÊNCIA & TECNOLOGIAS	■ ÁREA SOCIAL   RESTAURAÇÃO	■ CENTRO NOVAS OPORTUNIDADES
■ ARTES	■ BIBLIOTECA   POLIVALENTE	
■ OFICINAS		