
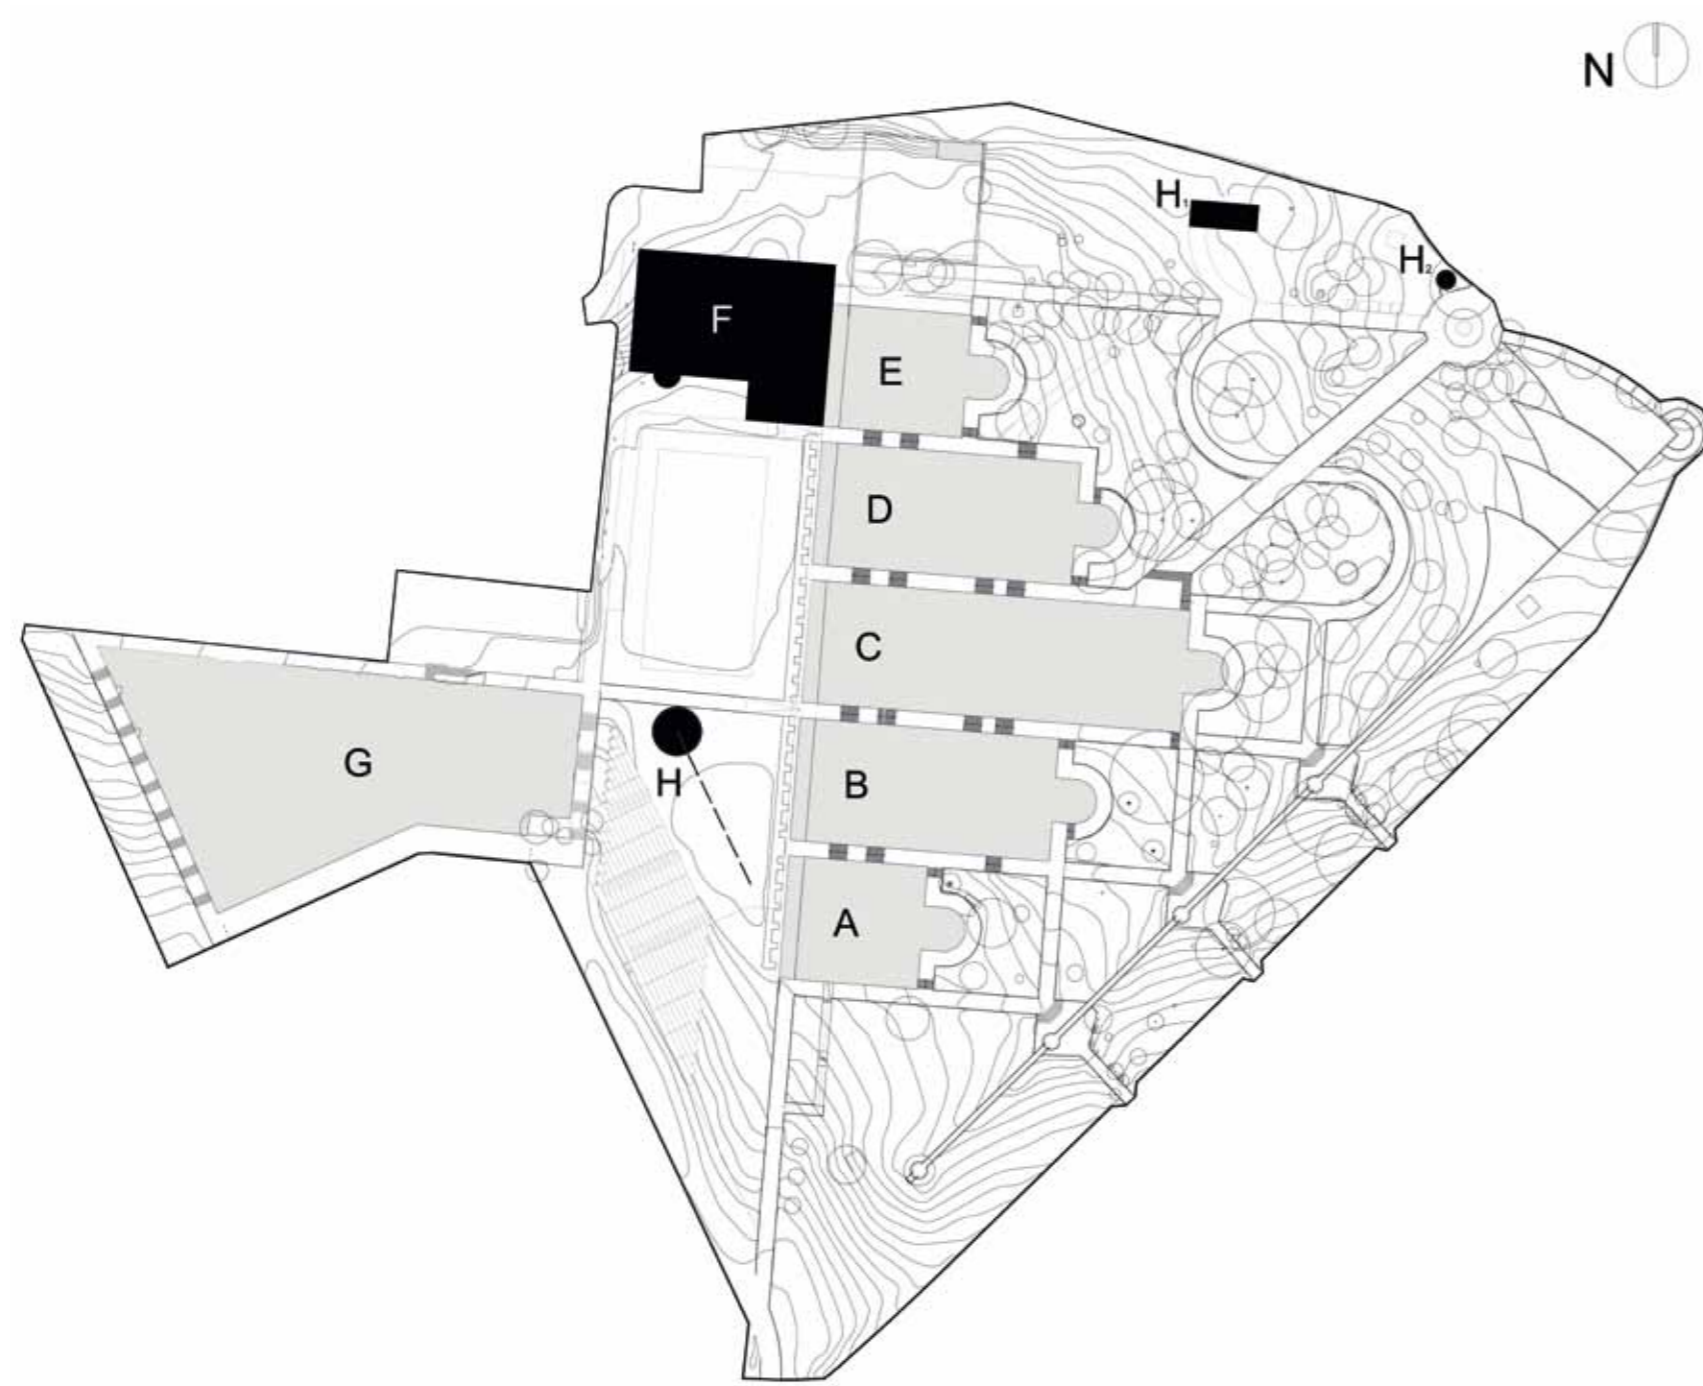


JOSÉ GOMES FERREIRA

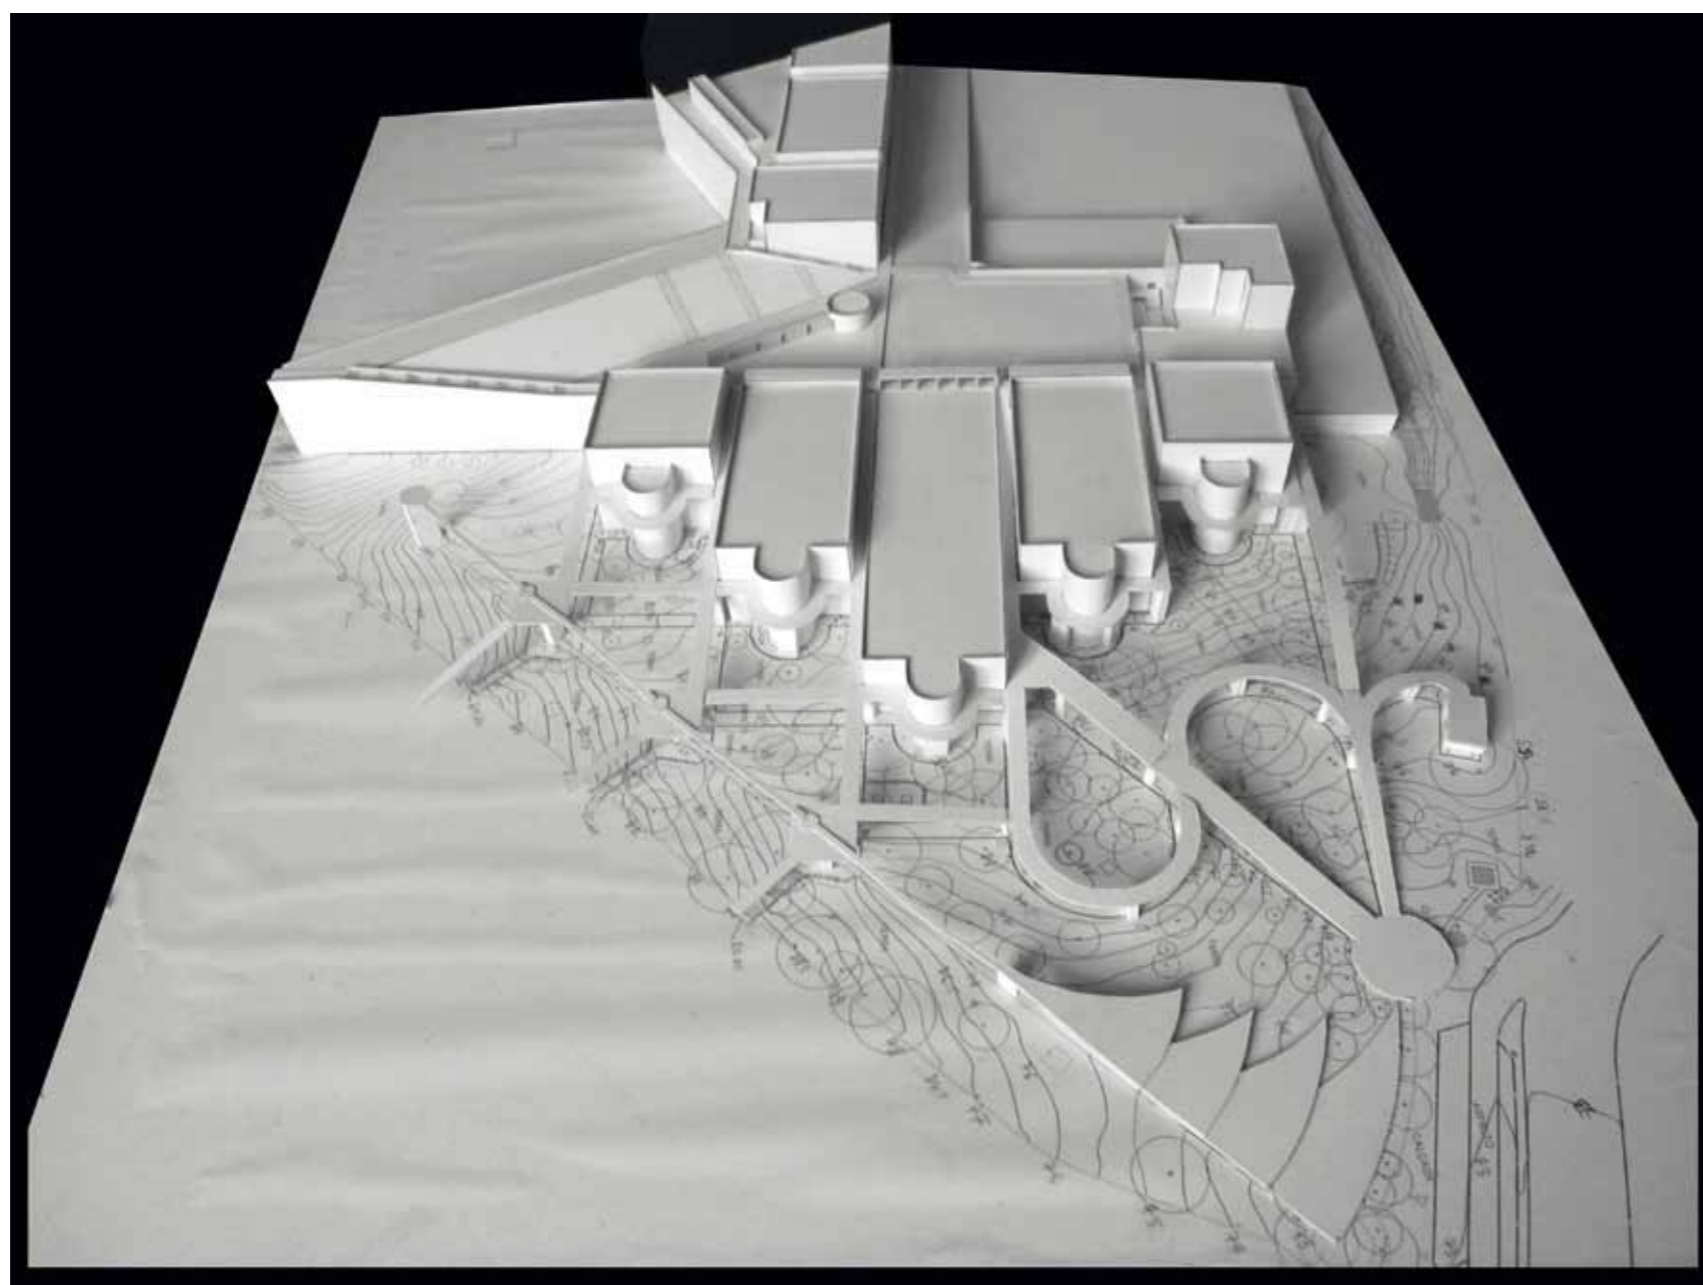

LEGENDA: PLANTA DE IMPLANTAÇÃO

■ CONSTRUÇÃO EXISTENTE ■ CONSTRUÇÃO NOVA

**TIPOLOGIA DE ESCOLA: PROJECTO ESPECIAL**

NOME: ESCOLA SECUNDÁRIA JOSÉ GOMES FERREIRA

LOCALIZAÇÃO: LISBOA

CAPACIDADE PREVISTA: 42 TURMAS

ARQUITECTURA: HESTNES FERREIRA

COORDENAÇÃO DE PROJECTO: AROT.º RAÚL HESTNES FERREIRA

DATA DO PROJECTO: FASE 3 | 2010-2011

EQUIPAS DE PROJECTO

FUNDAÇÕES | ESTRUTURAS: TEIXEIRA TRIGO, Lda.

ÁGUAS | ESGOTOS: TEIXEIRA TRIGO, Lda.

INSTALAÇÕES ELÉCTRICAS: GRAUS - Gabinete de Estudos Técnicos, Lda.

SEGURANÇA INTEGRADA: GRAUS - Gabinete de Estudos Técnicos, Lda.

CLIMATIZAÇÃO | VENTILAÇÃO | TÉRMICA: GRAUS - Gabinete de Estudos Técnicos, Lda.


RSECE | CERTIFICAÇÃO ENERGÉTICA: GRAUS - Gabinete de Estudos Técnicos, Lda.

ACÚSTICA: TEIXEIRA TRIGO, Lda.


RESÍDUOS SÓLIDOS: TEIXEIRA TRIGO, Lda.

PLANO SEGURANÇA E SAÚDE: TEIXEIRA TRIGO, Lda.


ARQUITECTURA PAISAGISTA: NPK

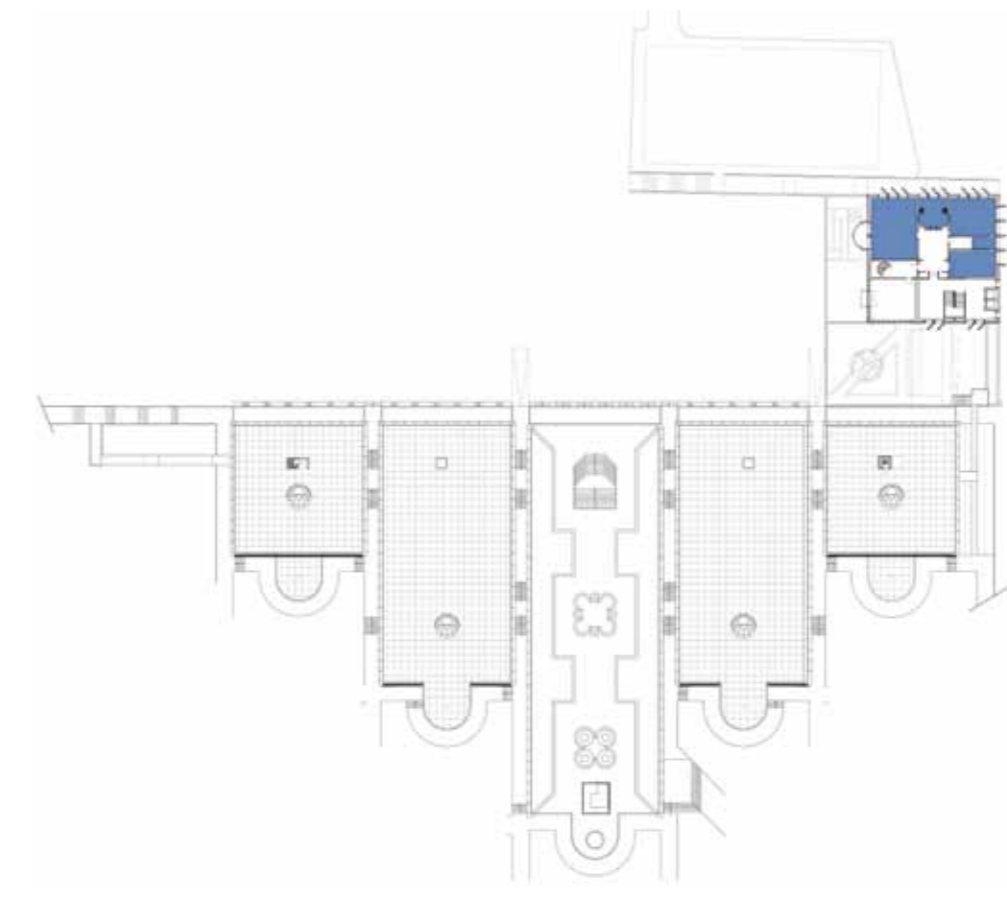


PISO 5

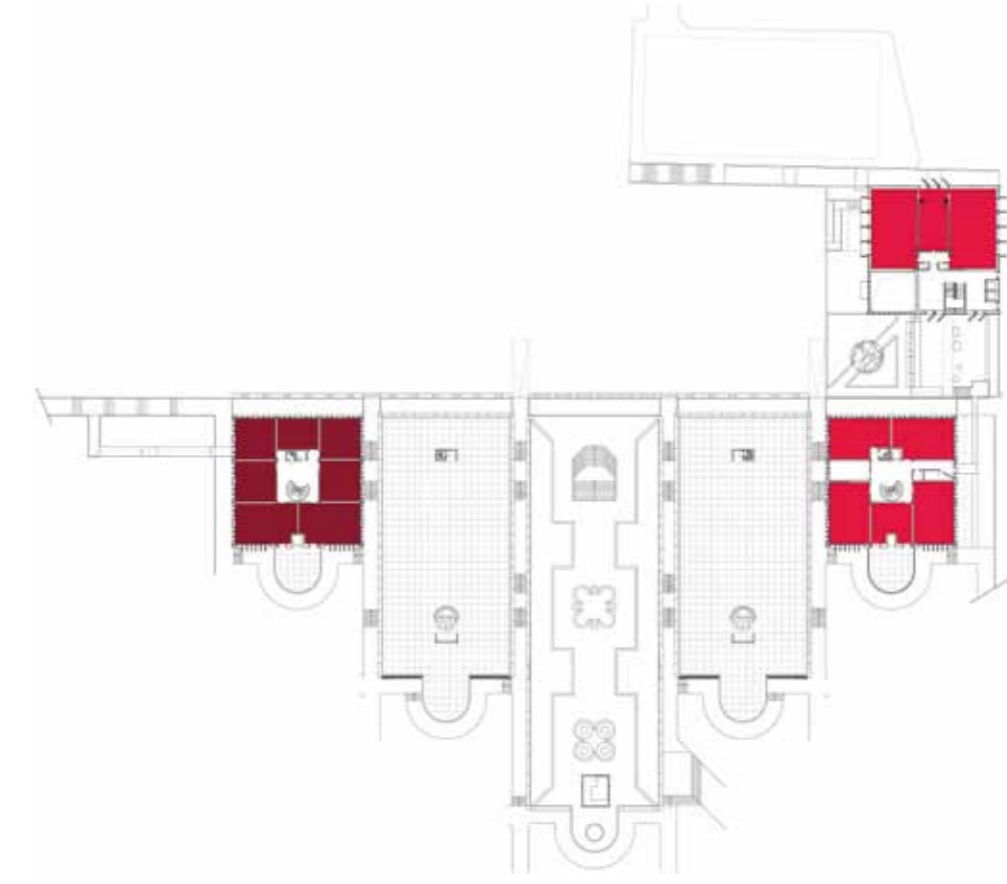


PISO 4

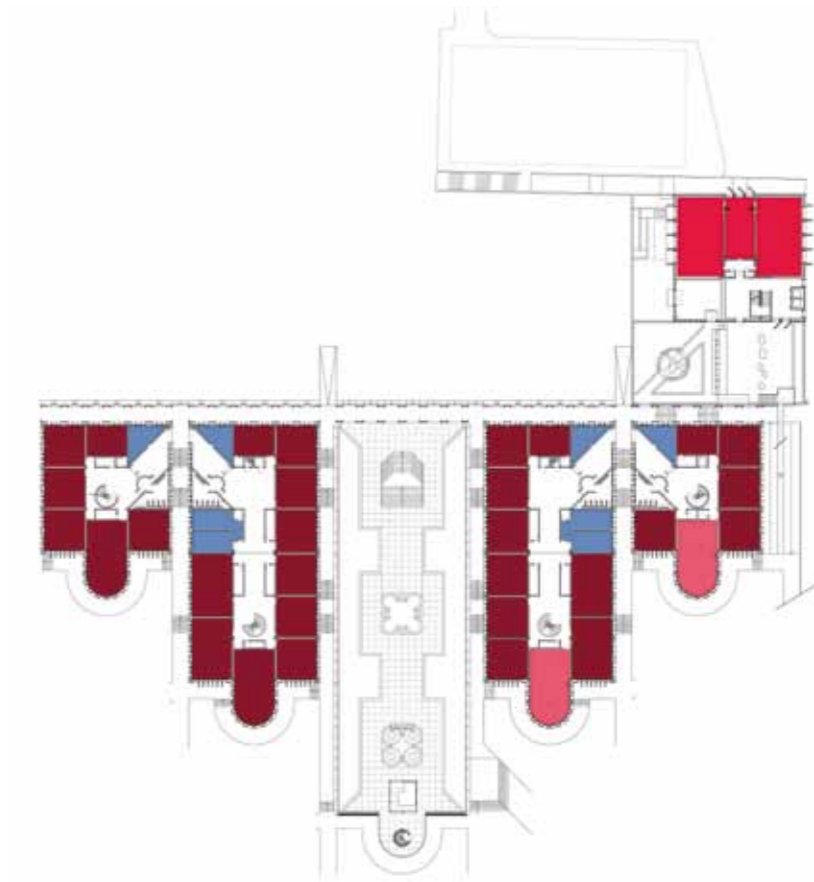

PISO 3

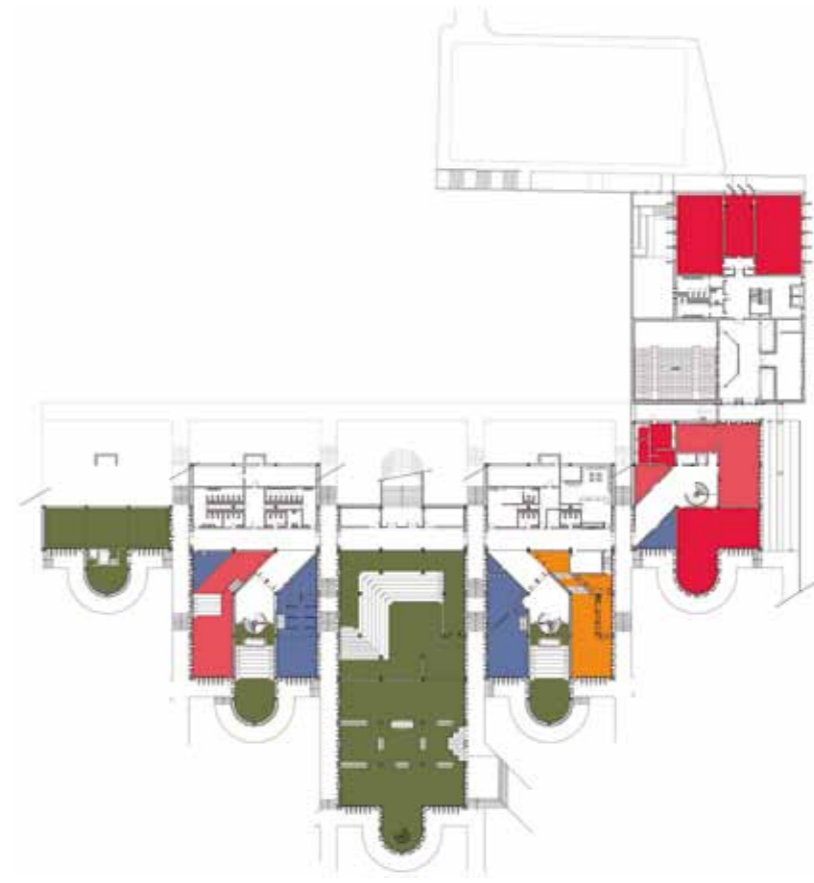

PISO 2

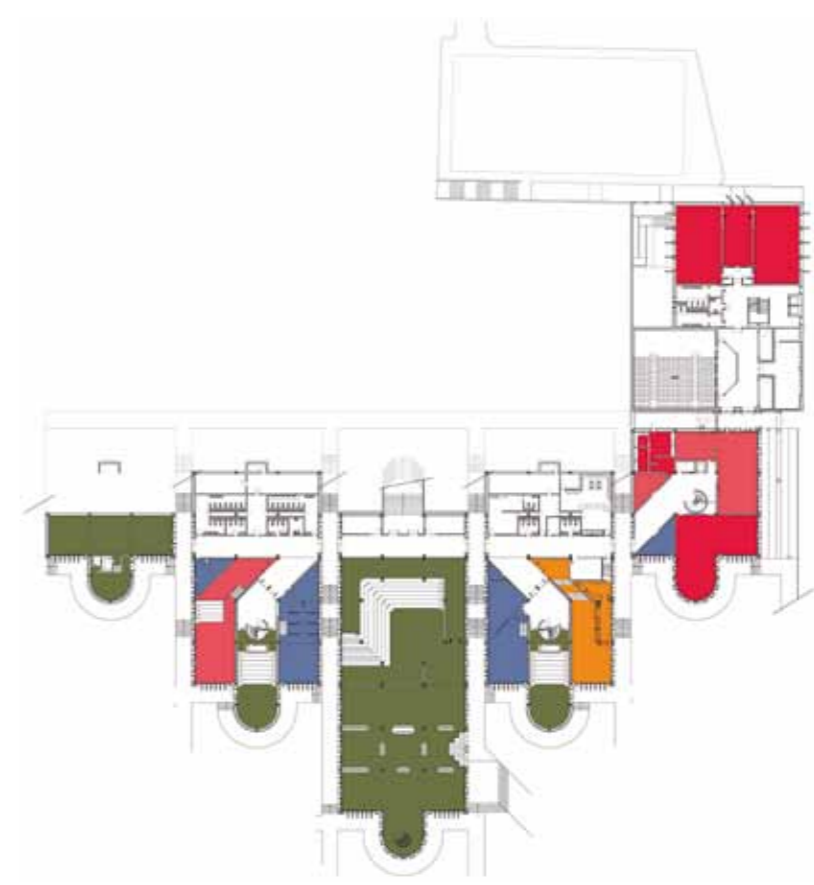

PISO 1

LEGENDA: PISO 1 | PISO 2 | PISO 3 | PISO 4 | PISO 5

■ SALA DE AULAS	■ ÁREA DESPORTIVA	■ ÁREA DE DOCENTES ÁREA ADMINISTRATIVA
■ CIÊNCIA & TECNOLOGIAS	■ ÁREA SOCIAL RESTAURAÇÃO	■ CENTRO NOVAS OPORTUNIDADES
■ ARTES	■ BIBLIOTECA POLIVALENTE	
■ OFICINAS		