
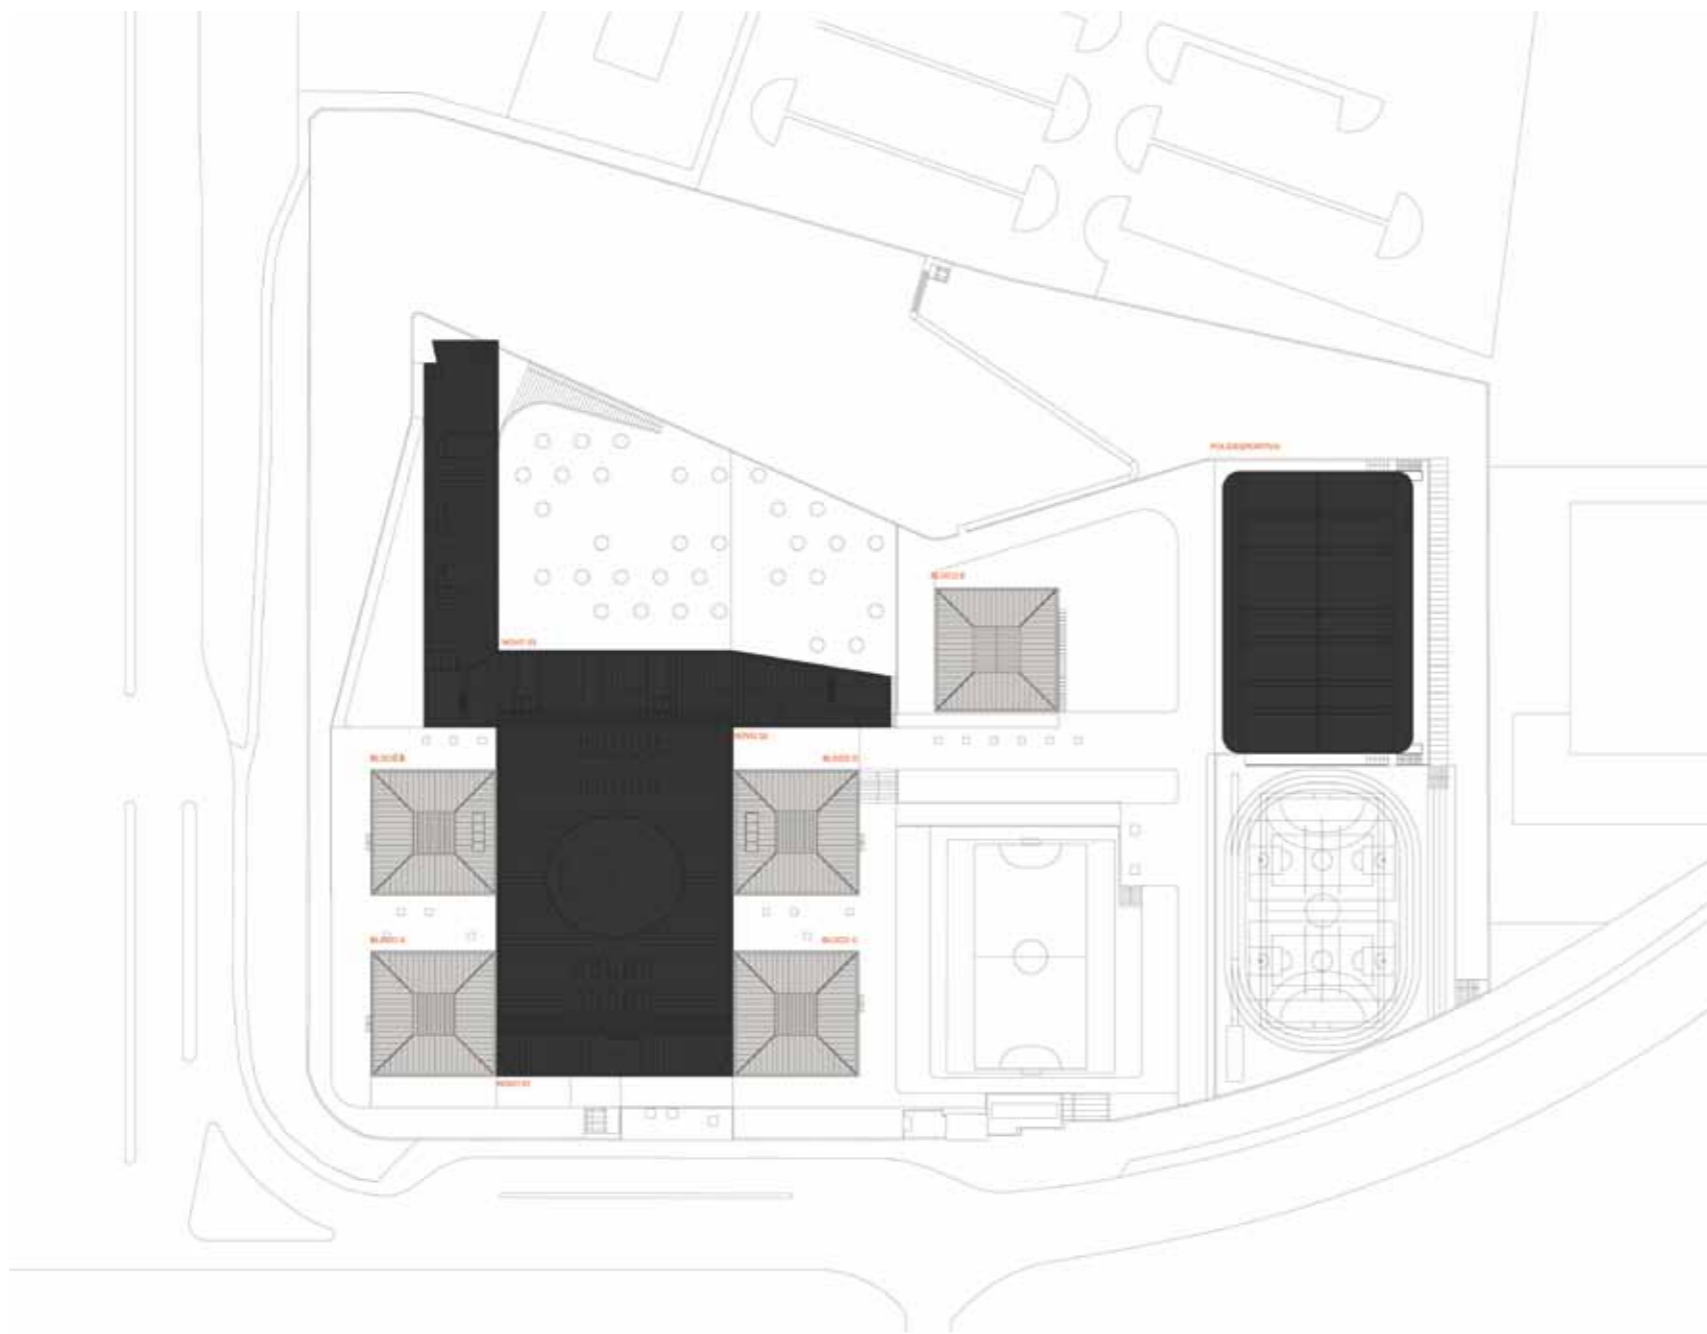


RESTELO

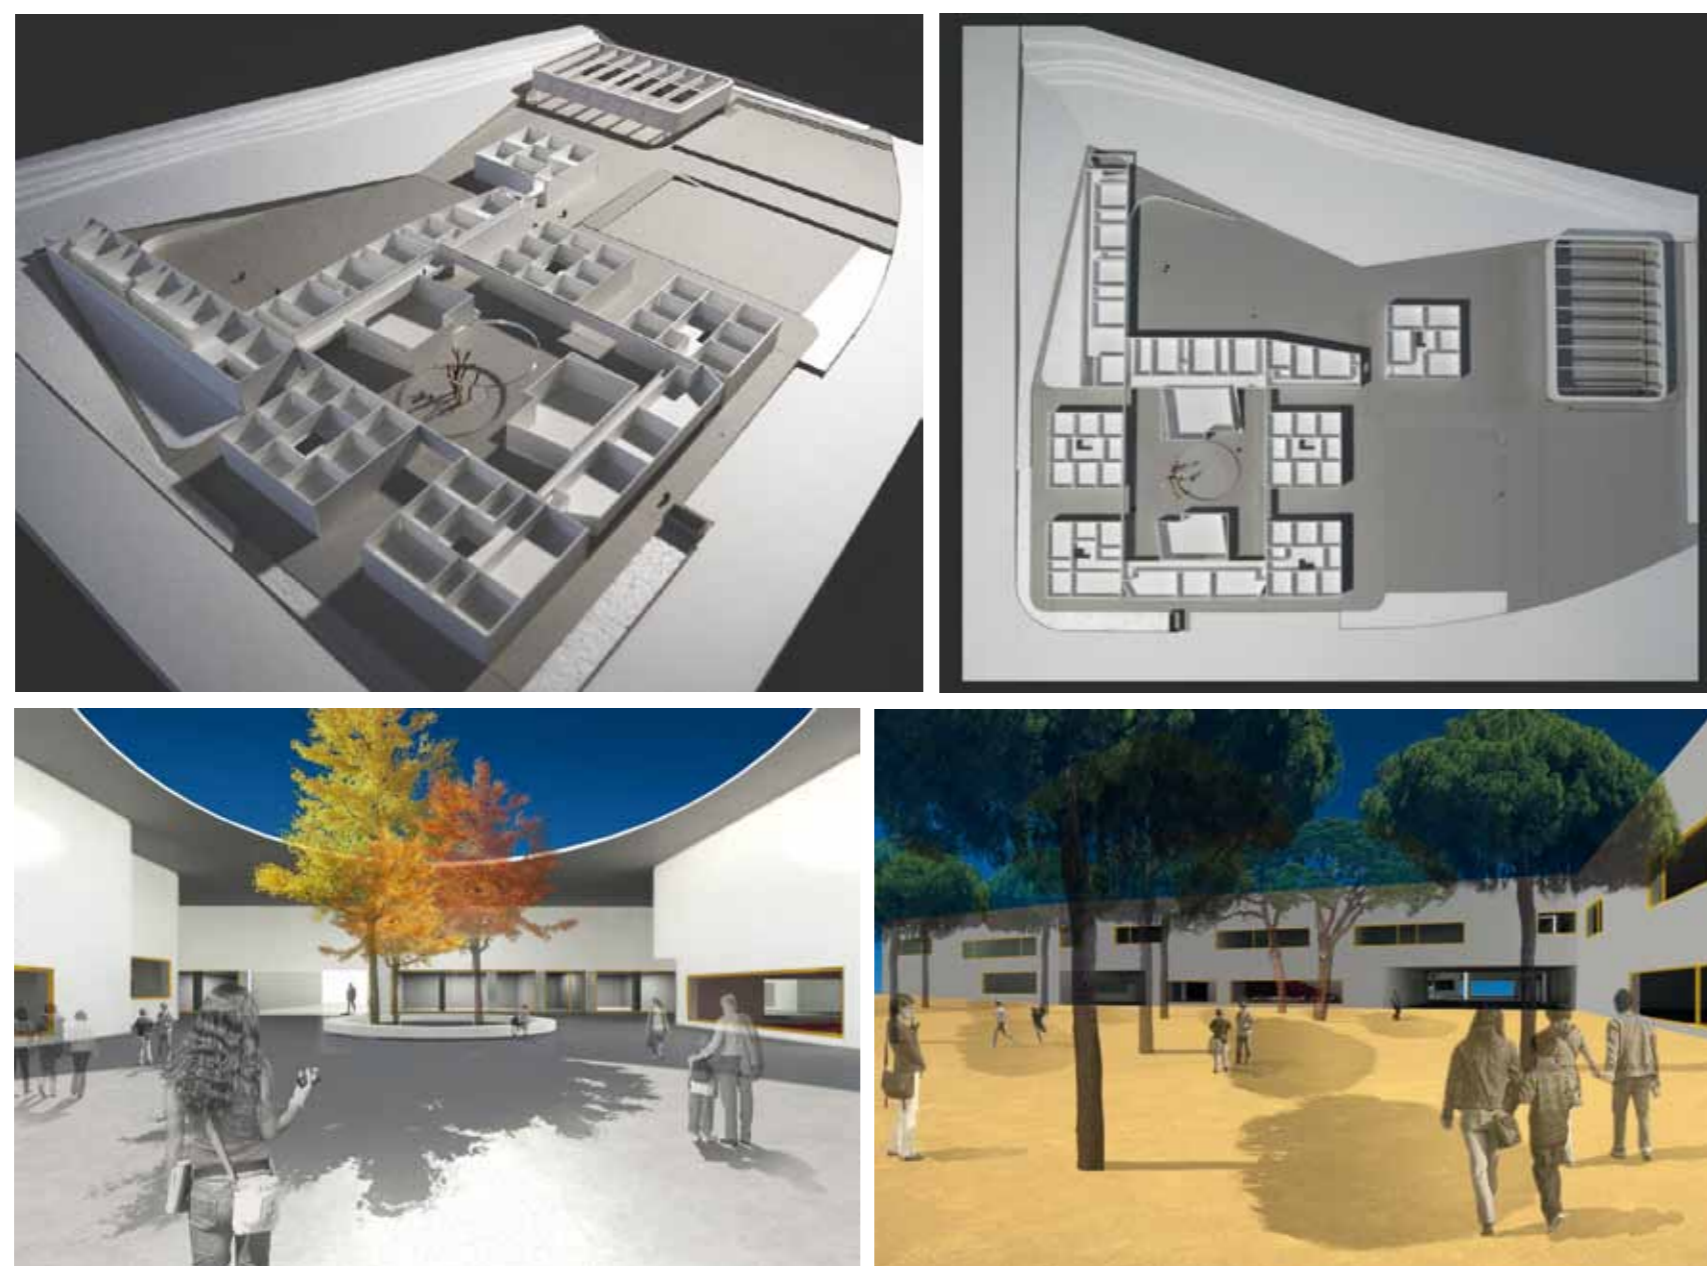

LEGENDA: PLANTA DE IMPLANTAÇÃO

■ CONSTRUÇÃO EXISTENTE ■ CONSTRUÇÃO NOVA

**TIPOLOGIA DE ESCOLA: BLOCOS QUADRADOS 3x3**

NOME: ESCOLA SECUNDÁRIA DO RESTELO

LOCALIZAÇÃO: RESTELO | LISBOA

CAPACIDADE PREVISTA: 45 TURMAS

ARQUITECTURA: BAK GORDON ARQUITECTOS

COORDENAÇÃO DE PROJECTO: ARQT.º RICARDO BAK GORDON

DATA DO PROJECTO: FASE 3 | 2010-2011

EQUIPAS DE PROJECTO

FUNDAÇÕES | ESTRUTURAS: BETAR - Estudos e Projectos de Estabilidade, Lda.

ÁGUAS | ESGOTOS: AFACONSULT - Consultadoria, Engenharia e Projectos

GÁS: AFACONSULT - Consultadoria, Engenharia e Projectos

INSTALAÇÕES ELÉCTRICAS: AFACONSULT - Consultadoria, Engenharia e Projectos

SEGURANÇA INTEGRADA: AFACONSULT - Consultadoria, Engenharia e Projectos

CLIMATIZAÇÃO | VENTILAÇÃO | TÉRMICA: AFACONSULT - Consultadoria, Engenharia e Projectos


RSECE | CERTIFICAÇÃO ENERGÉTICA: AFACONSULT - Consultadoria, Engenharia e Projectos

ACÚSTICA: AFACONSULT - Consultadoria, Engenharia e Projectos

RESÍDUOS SÓLIDOS: AFACONSULT - Consultadoria, Engenharia e Projectos

PLANO SEGURANÇA E SAÚDE: AFACONSULT - Consultadoria, Engenharia e Projectos

ARQUITECTURA PAISAGISTA: F&C ARQUITECTURA PAISAGISTA, Lda.

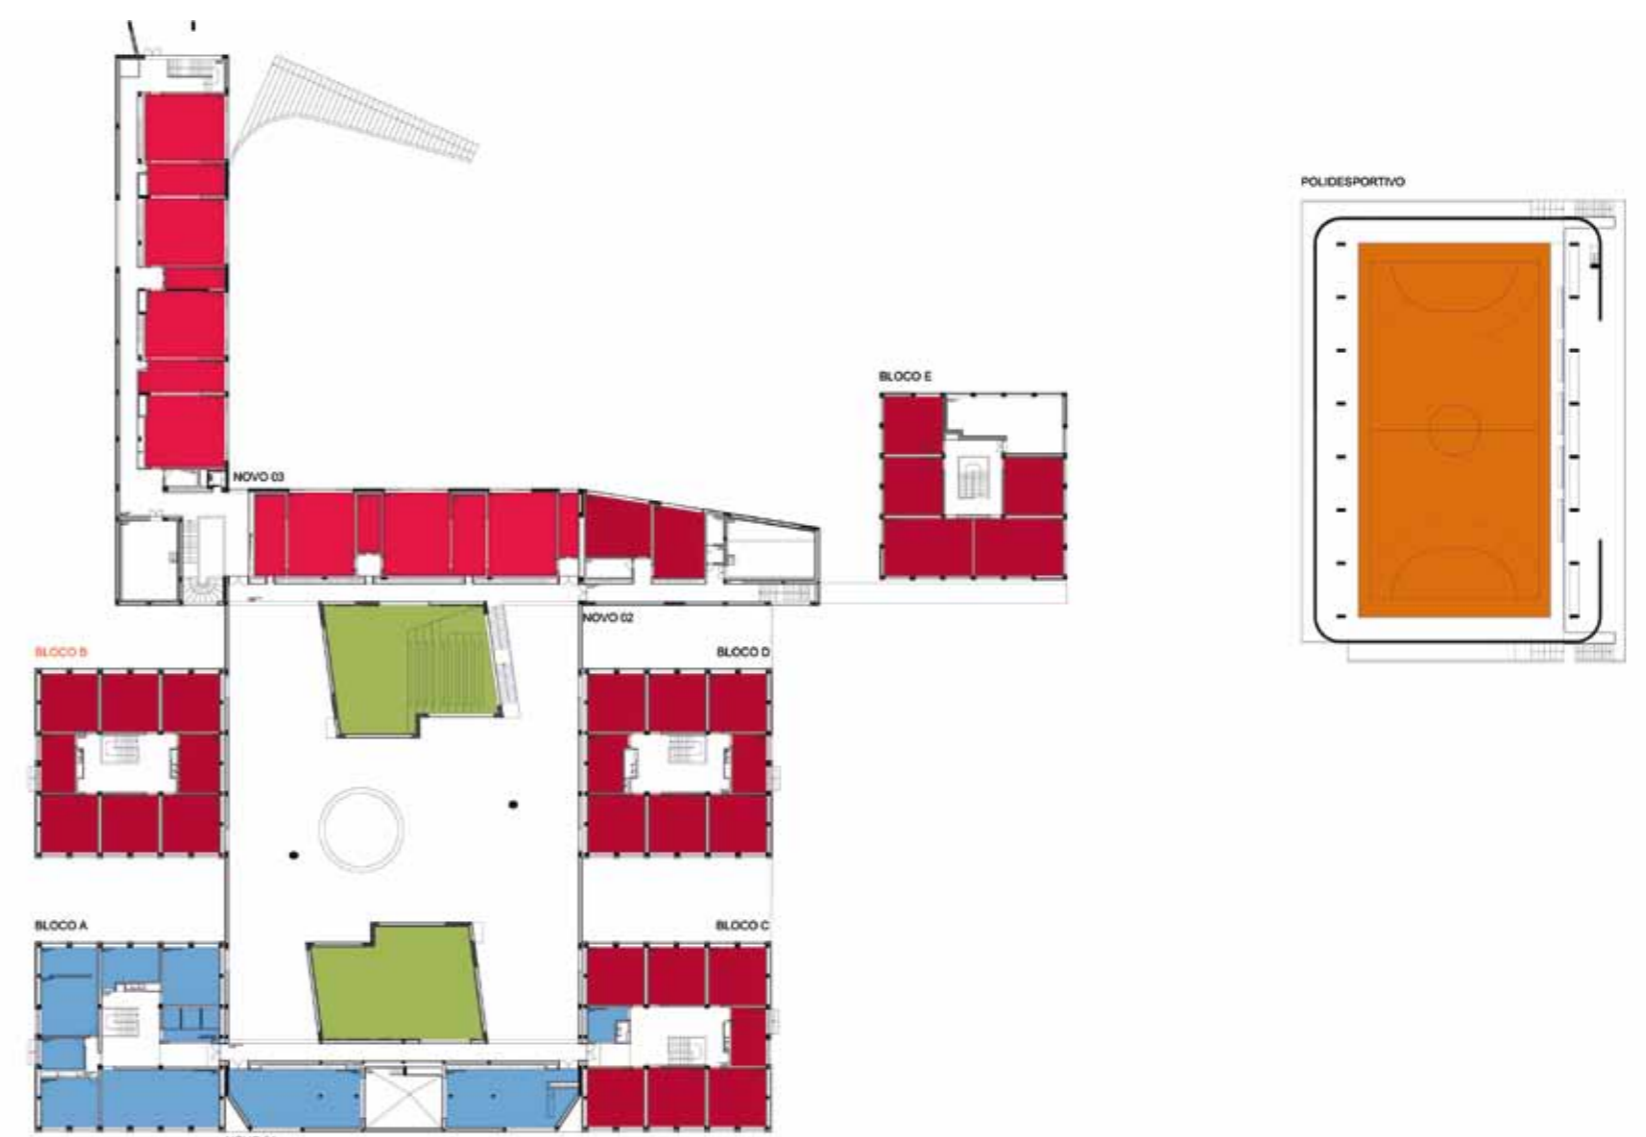

PISO 1



PISO 0

LEGENDA: PISO 0 | PISO 1

■ SALA DE AULAS	■ ÁREA DESPORTIVA	■ ÁREA DE DOCENTES ÁREA ADMINISTRATIVA
■ CIÊNCIA & TECNOLOGIAS	■ ÁREA SOCIAL RESTAURAÇÃO	■ CENTRO NOVAS OPORTUNIDADES
■ ARTES	■ BIBLIOTECA POLIVALENTE	
■ OFICINAS		