

JOSÉ AFONSO



LEGENDA: PLANTA DE IMPLANTAÇÃO

**TIPOLOGIA DE ESCOLA: CONSTRUÇÃO NOVA**

NOME: ESCOLA SECUNDÁRIA JOSÉ AFONSO

LOCALIZAÇÃO: LOURES

CAPACIDADE PREVISTA: 36 TURMAS

ARQUITECTURA: SOUZA OLIVEIRA - ARQUITECTURA E URBANISMO, Lda.

COORDENAÇÃO DE PROJECTO: AROT.º ALBERTO DE SOUSA OLIVEIRA

DATA DO PROJECTO: FASE 3 | 2009-2010

EQUIPAS DE PROJECTO

FUNDAÇÕES | ESTRUTURAS: FASE, ESTUDOS E PROJECTOS, S.A.

ÁGUAS | ESGOTOS: FASE, ESTUDOS E PROJECTOS, S.A.

GÁS: FASE, ESTUDOS E PROJECTOS, S.A.

INSTALAÇÕES ELÉCTRICAS: FASE, ESTUDOS E PROJECTOS, S.A.

SEGURANÇA INTEGRADA: FASE, ESTUDOS E PROJECTOS, S.A.

CLIMATIZAÇÃO | VENTILAÇÃO | TÉRMICA: FASE, ESTUDOS E PROJECTOS, S.A.

RSECE | CERTIFICAÇÃO ENERGÉTICA: FASE, ESTUDOS E PROJECTOS, S.A.

ACÚSTICA: FASE, ESTUDOS E PROJECTOS, S.A.

RESÍDUOS SÓLIDOS: FASE, ESTUDOS E PROJECTOS, S.A.

PLANO SEGURANÇA E SAÚDE: FASE, ESTUDOS E PROJECTOS, S.A.


ARQUITECTURA PAISAGISTA: F&C - Arquitectura Paisagista




PISO 2



PISO 1

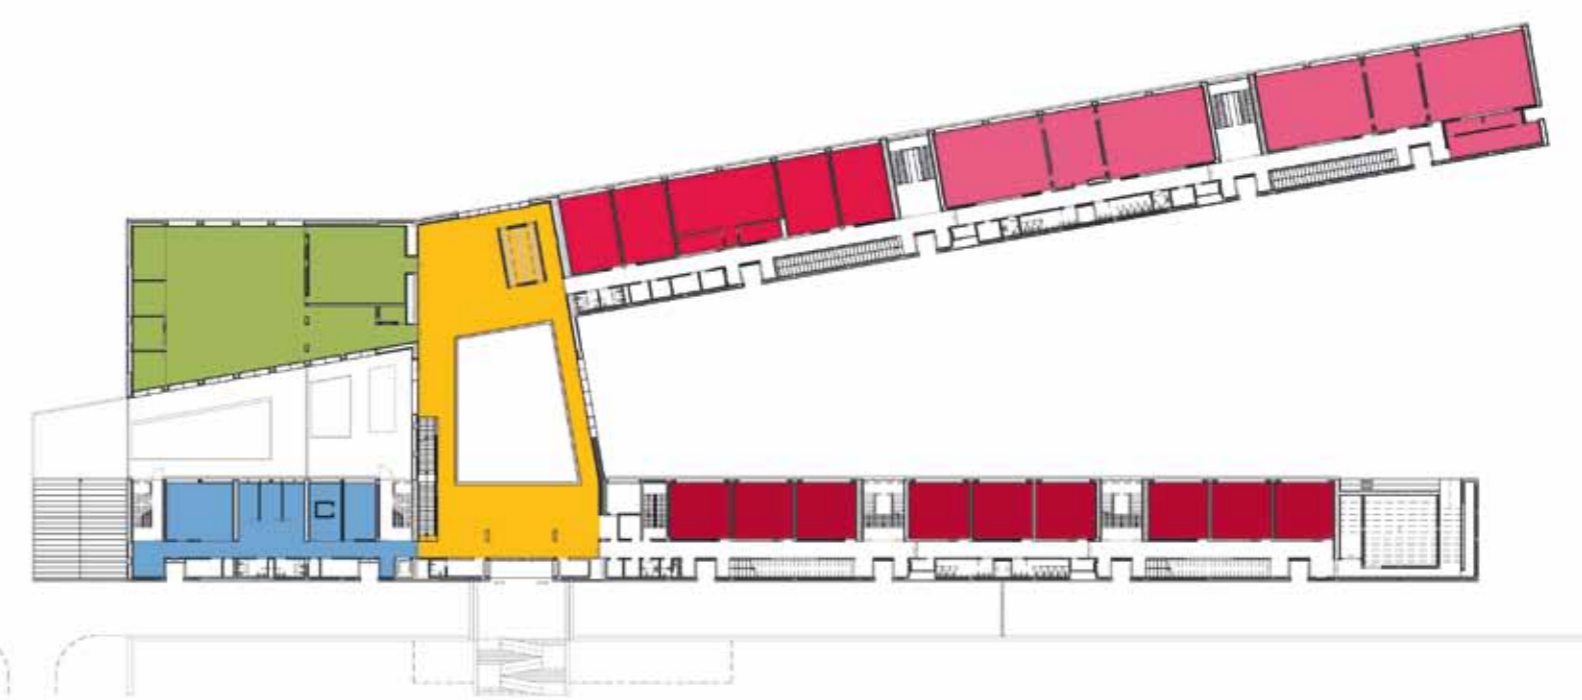

PISO 0

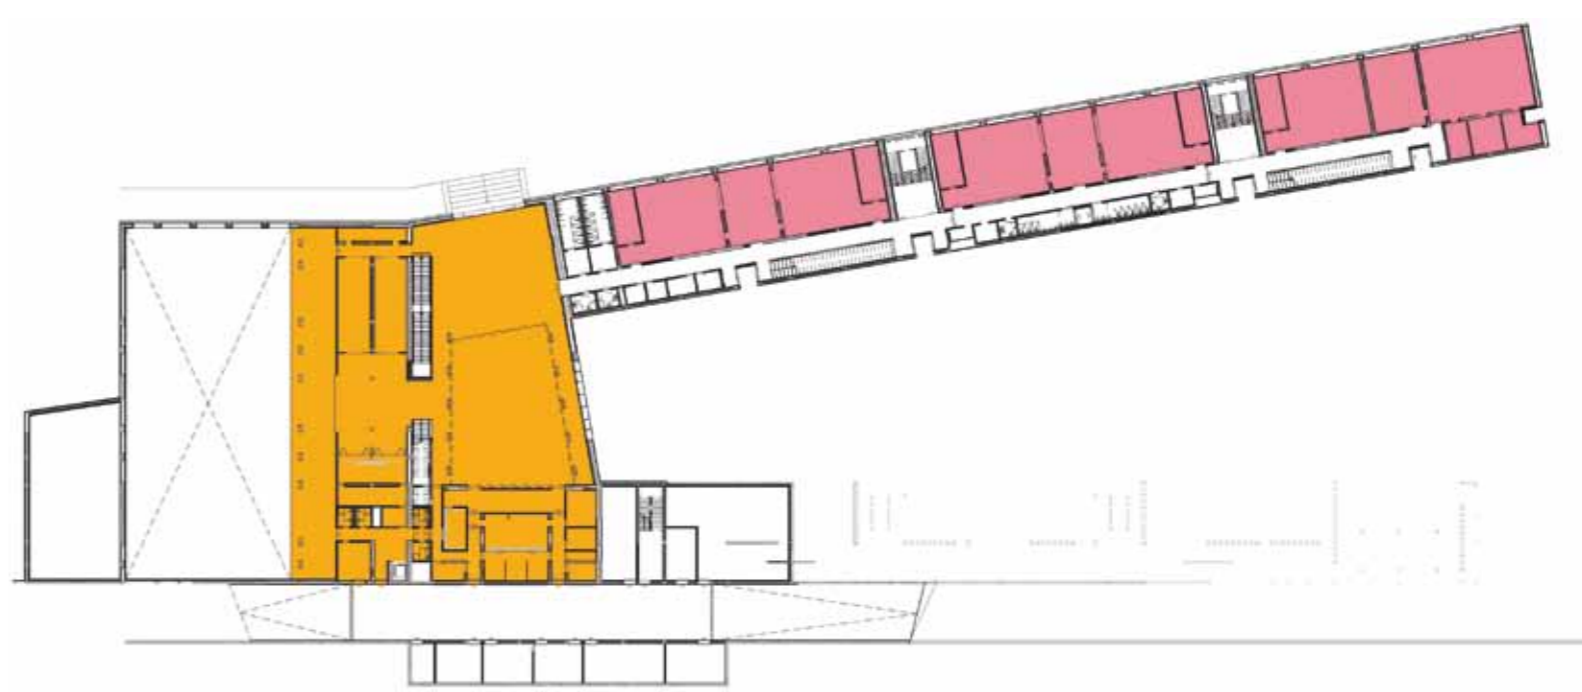

PISO -1



PISO -2

LEGENDA: PISO -2 | PISO -1 | PISO 0 | PISO 1 | PISO 2

■ SALA DE AULAS	■ ÁREA DESPORTIVA	■ ÁREA DE DOCENTES ÁREA ADMINISTRATIVA
■ CIÊNCIA & TECNOLOGIAS	■ ÁREA SOCIAL RESTAURAÇÃO	■ CENTRO NOVAS OPORTUNIDADES
■ ARTES	■ BIBLIOTECA POLIVALENTE	
■ OFICINAS		