


# BRAAMCAMP FREIRE

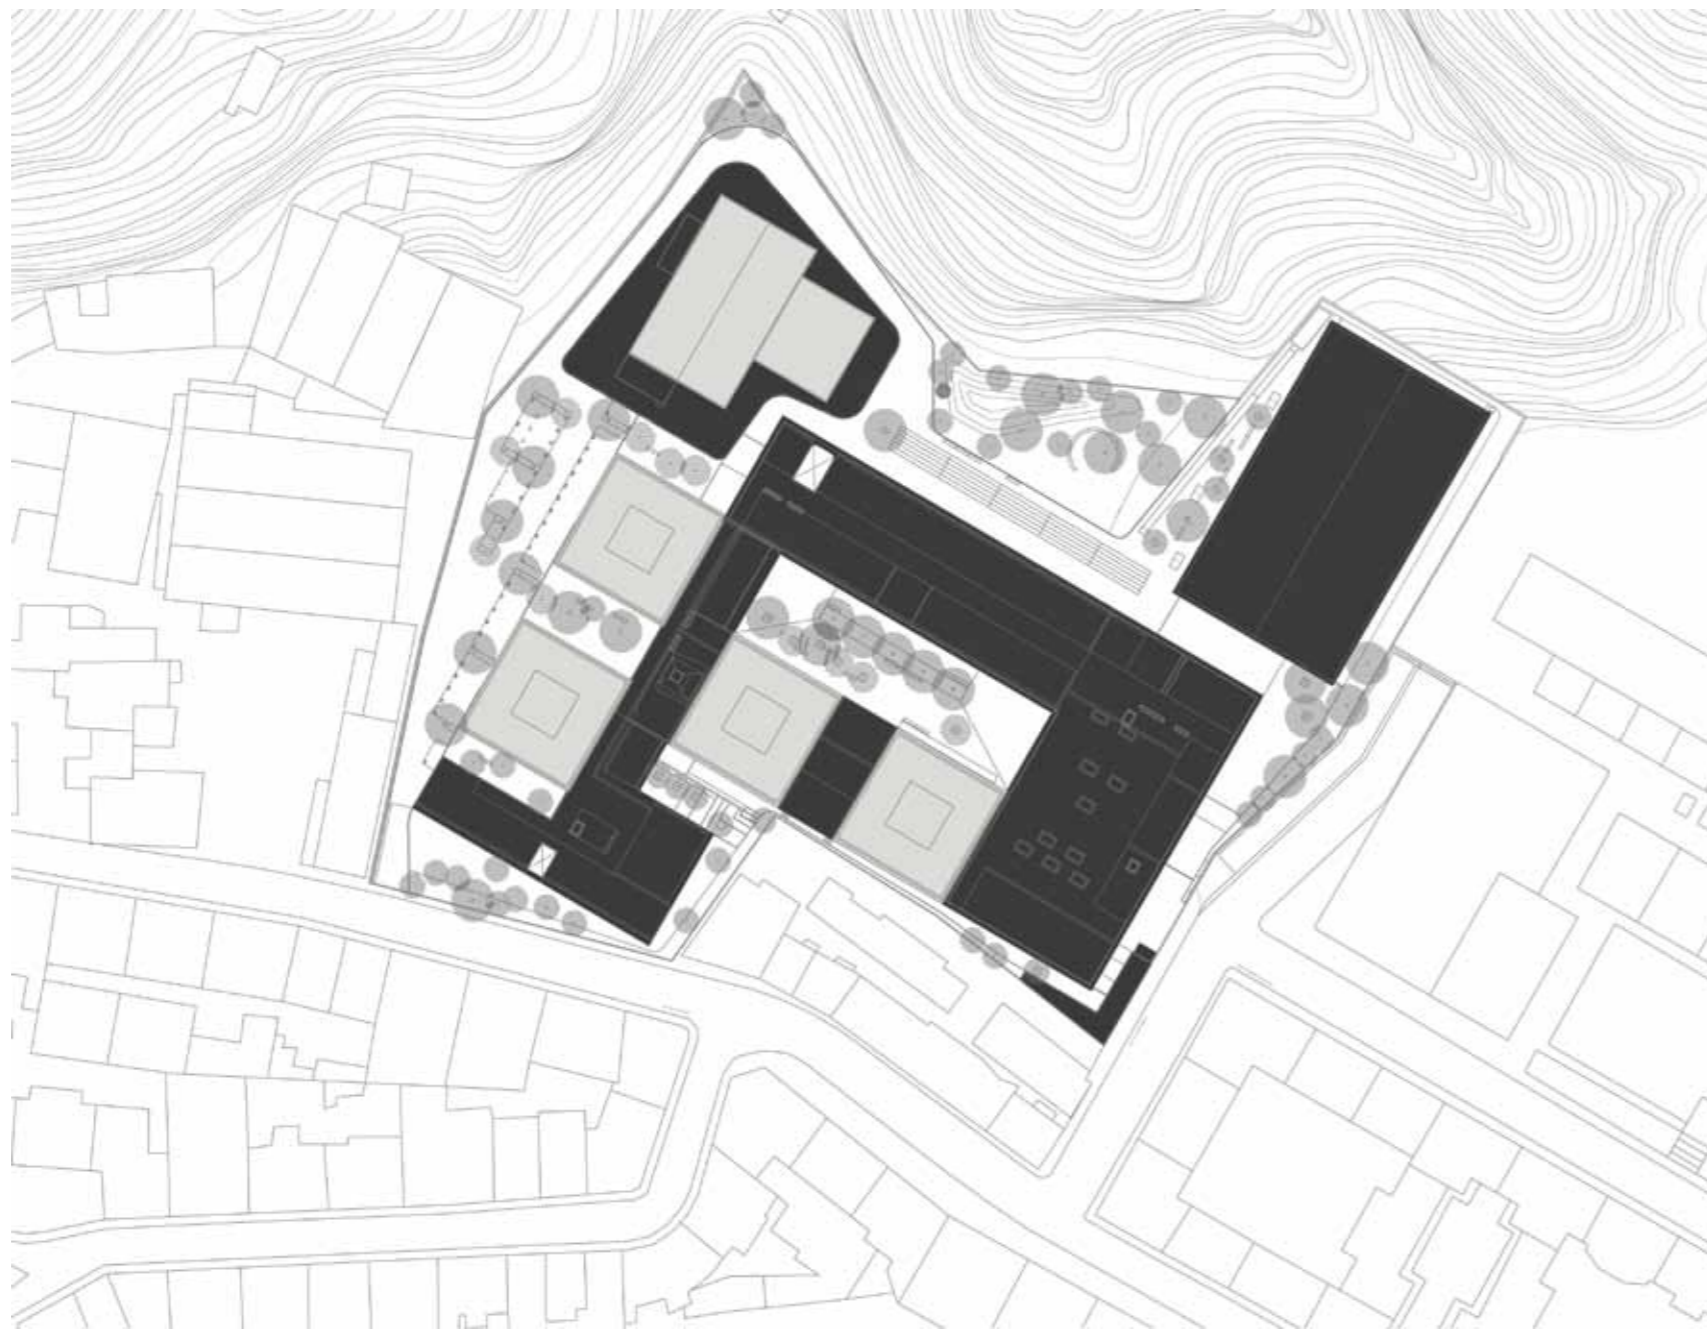


LEGENDA: PLANTA DE IMPLANTAÇÃO

■ CONSTRUÇÃO EXISTENTE ■ CONSTRUÇÃO NOVA



PISO 1

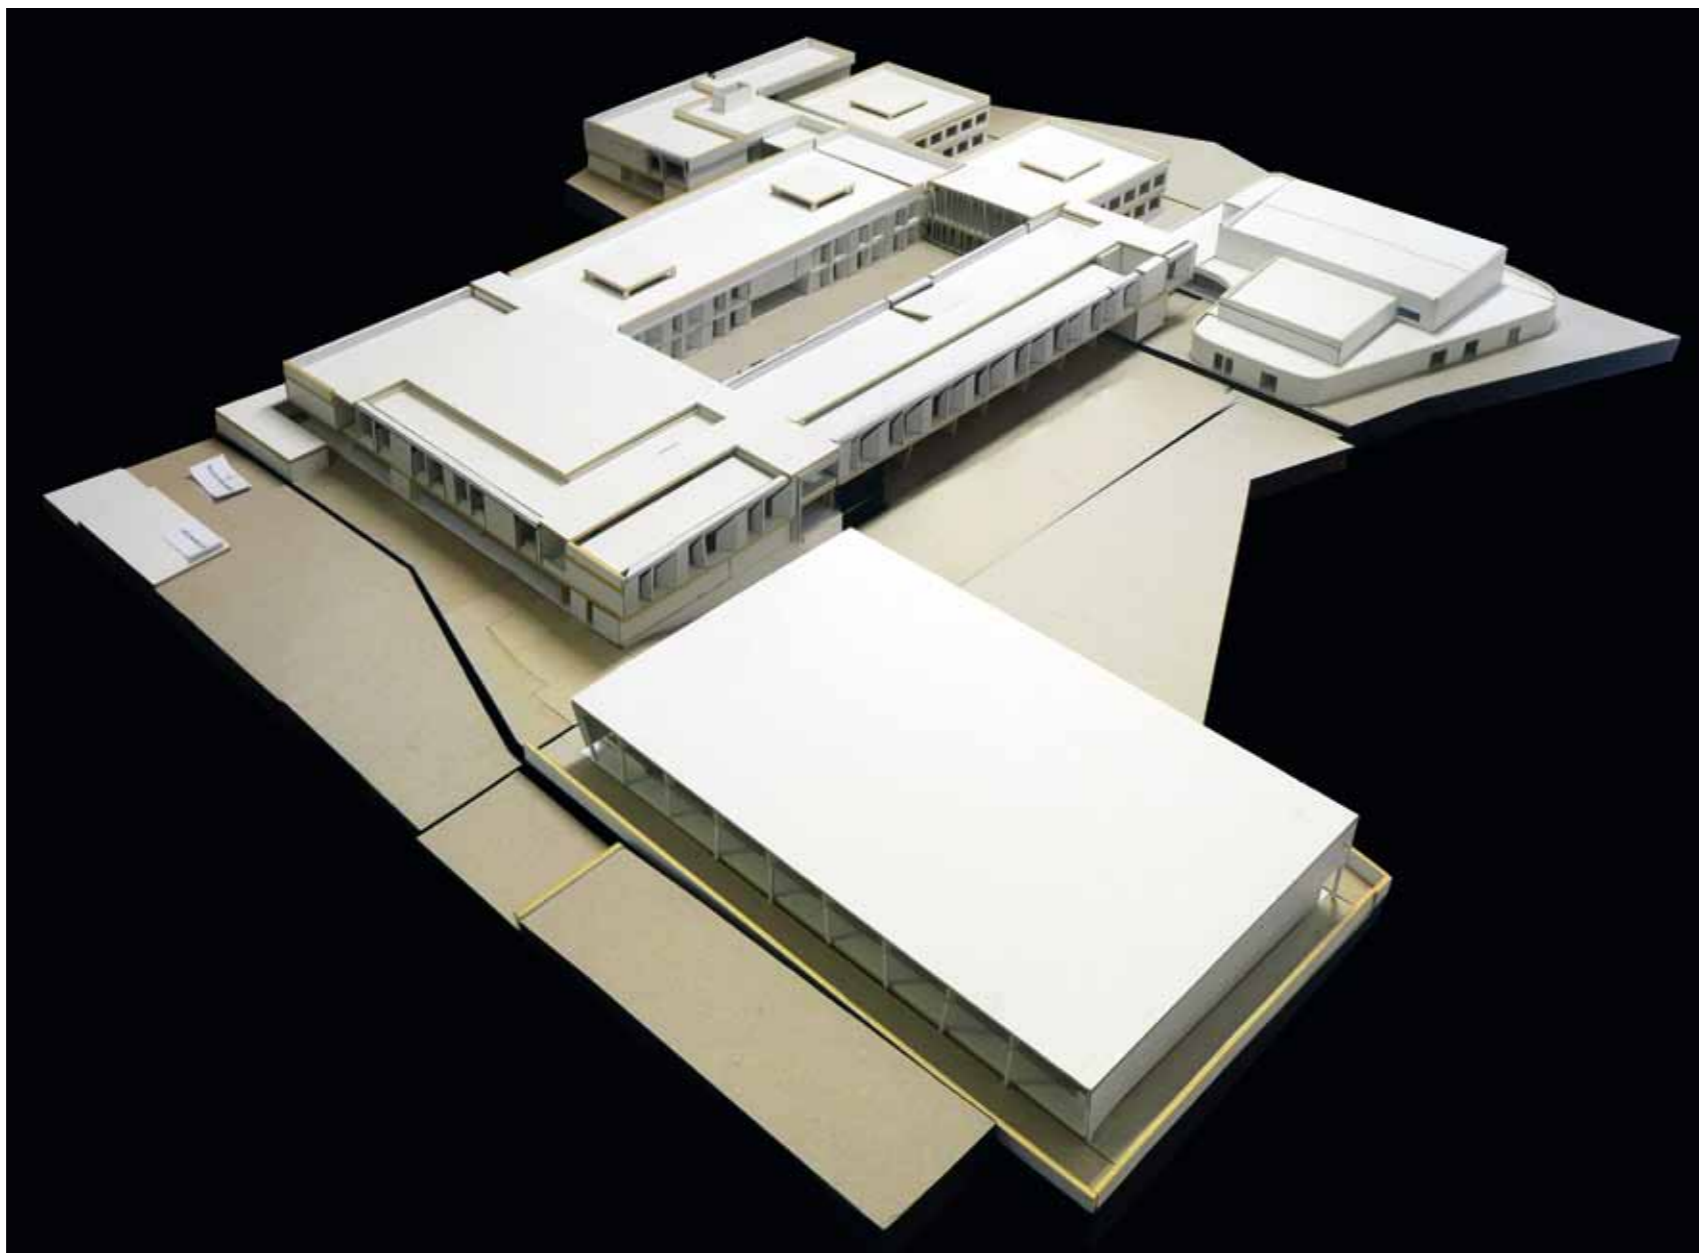

PISO 0

**TIPOLOGIA DE ESCOLA: BLOCOS QUADRADOS 3x3**

NOME: ESCOLA BÁSICA E SECUNDÁRIA BRAAMCAMP FREIRE

LOCALIZAÇÃO: PONTINHA | ODIVELAS

CAPACIDADE PREVISTA: 51 TURMAS

ARQUITECTURA: CVDB ARQUITECTOS

COORDENAÇÃO DE PROJECTO: AROT.º DIOGO BURNAY

DATA DO PROJECTO: FASE 3 | 2009-2010

**EQUIPAS DE PROJECTO**

FUNDAÇÕES | ESTRUTURAS: AFACONSULT - Consultadoria, Engenharia e Projectos

ÁGUAS | ESGOTOS: AFACONSULT - Consultadoria, Engenharia e Projectos

GÁS: Raúl Serafim &amp; Associados, Lda.

INSTALAÇÕES ELÉCTRICAS: Raúl Serafim &amp; Associados, Lda.

SEGURANÇA INTEGRADA: Raúl Serafim &amp; Associados, Lda.

CLIMATIZAÇÃO | VENTILAÇÃO | TÉRMICA: Raúl Serafim &amp; Associados, Lda.

RSECE | CERTIFICAÇÃO ENERGÉTICA: Raúl Serafim &amp; Associados, Lda.

ACÚSTICA: AFACONSULT - Consultadoria, Engenharia e Projectos

RESÍDUOS SÓLIDOS: AFACONSULT - Consultadoria, Engenharia e Projectos

PLANO SEGURANÇA E SAÚDE: AFACONSULT - Consultadoria, Engenharia e Projectos

ARQUITECTURA PAISAGISTA: F&amp;C - Arquitectura Paisagista, Lda.

LEGENDA: PISO 0 | PISO 1

■ SALA DE AULAS	■ ÁREA DESPORTIVA	■ ÁREA DE DOCENTES ÁREA ADMINISTRATIVA
■ CIÊNCIA & TECNOLOGIAS	■ ÁREA SOCIAL   RESTAURAÇÃO	■ CENTRO NOVAS OPORTUNIDADES
■ ARTES	■ BIBLIOTECA   POLIVALENTE	
■ OFICINAS		